
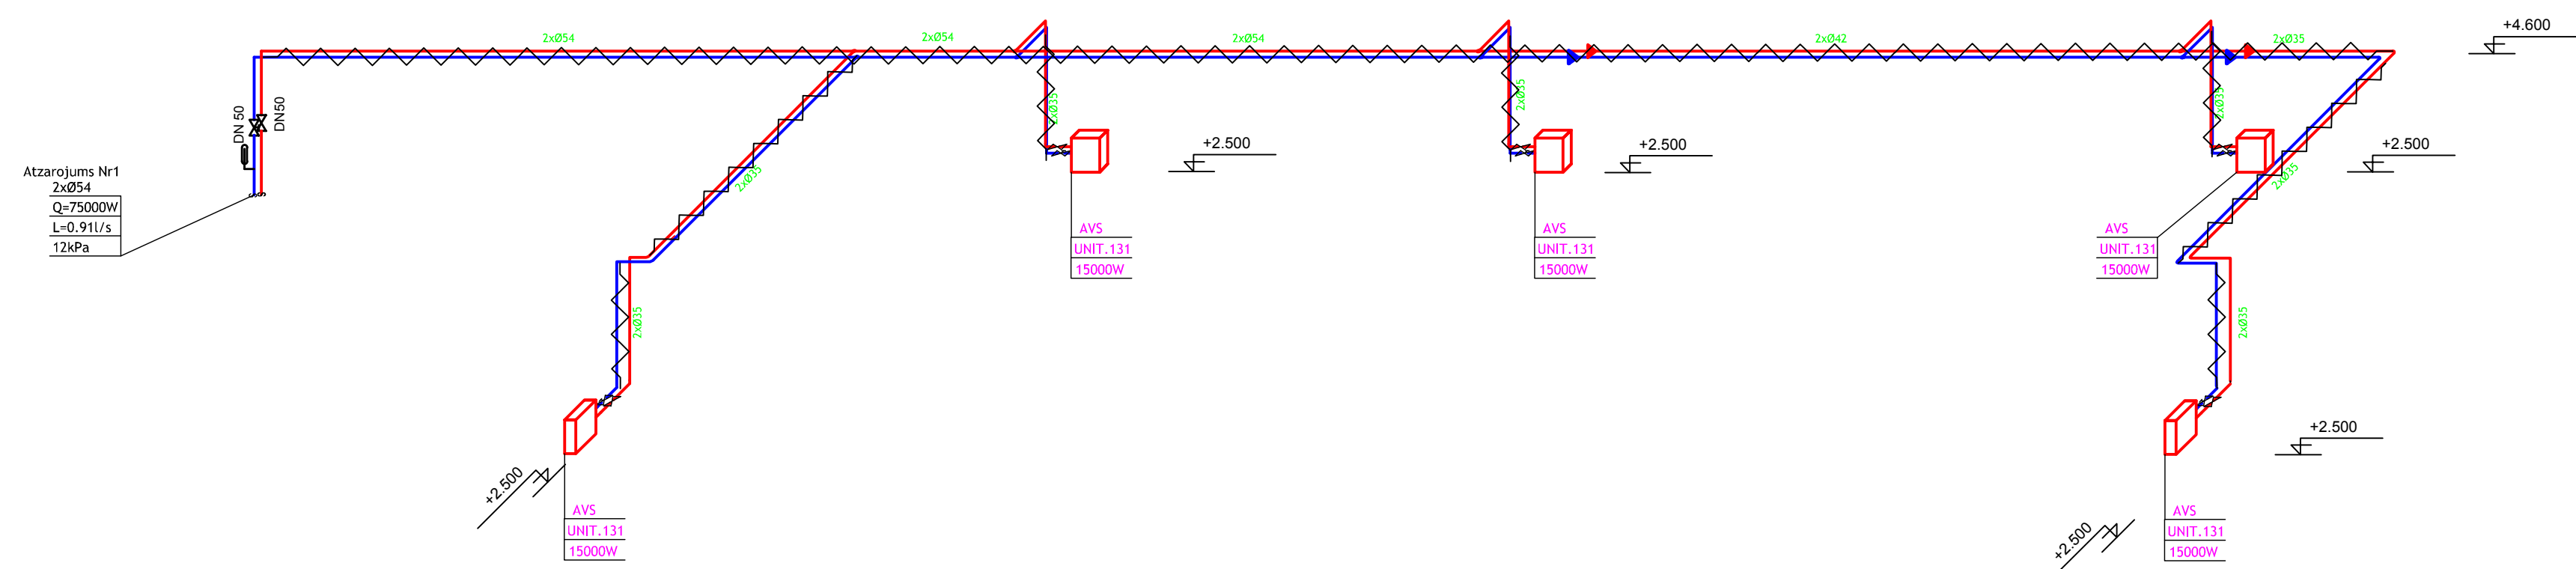
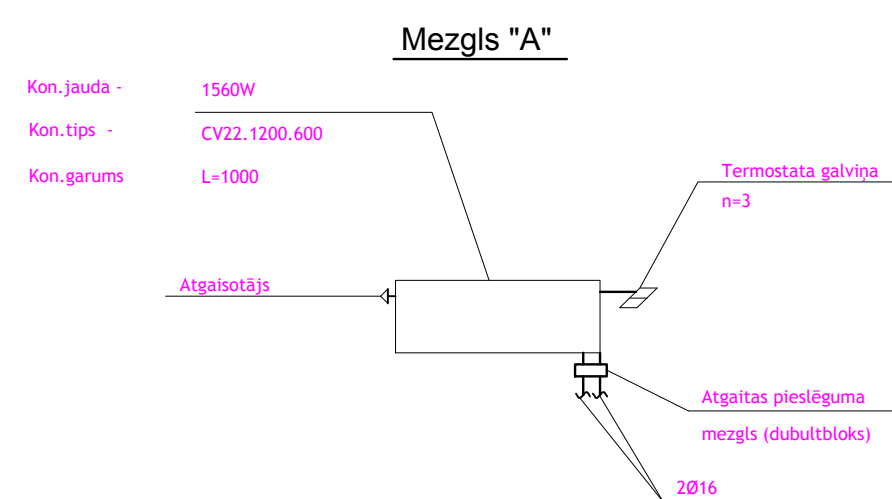


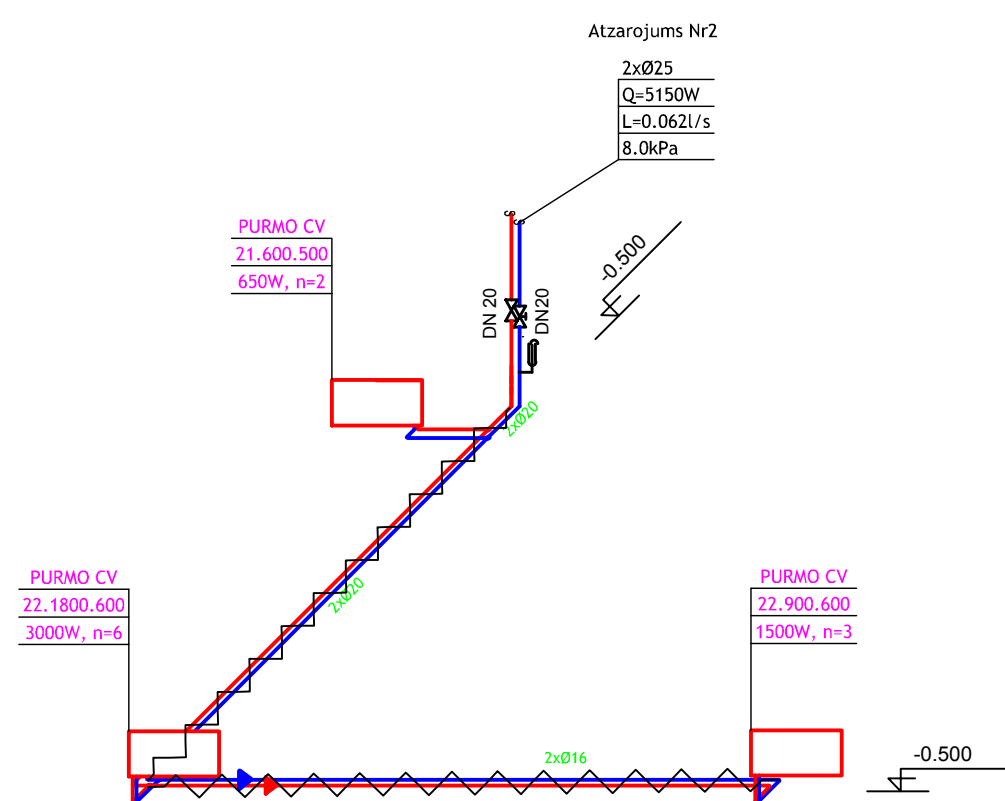

	ARHITEKTU BIROJS REM PRO		 Latvian Environmental Register	LATGALES TRANSPORTA UN SAKARU TEHNISKĀ SKOLA Reg. Nr.: 90000729073		Pasūtījuma Nr. REM_3410	
	L/R Uzņēmuma reģ.Nr.: 41503041904 Būvkomersanta reģ.Nr. 4827-R						
REM PRO		Raiņa g., Daugavpils, LV-5401, Latvija tālrunis: 65421398, e-mail: rem@rem.lv		LATGALES TRANSPORTA UN SAKARU TEHNISKĀS SKOLAMACĪBU DARBNĪCĀS VARSĀVAS IELA 21A, DAUGAVPILĒ RENOVĀCIJA			
AMATA NOSAUKUMS		VĀRDŠ. UZVARDŠ.		PARAKSTS		DATUMS	
						APKURES SISTĒMAS ŠEMAS.	
Būvproj. daļas vad.		L.Vorobjova		03.2011		ARHIVA REĢISTRĀCIJAS NR.	
						RASEJUMA MARKA	
						STADIJA	
						MĒROGS	
						LAPA	
						LAPAS	
Izstrādāja		O.Novickis		03.2011		AVK-4	
						TP	
						1:100	
						4	
						7	