


VENTILĀCIJA.1. STĀVA
PLĀN.

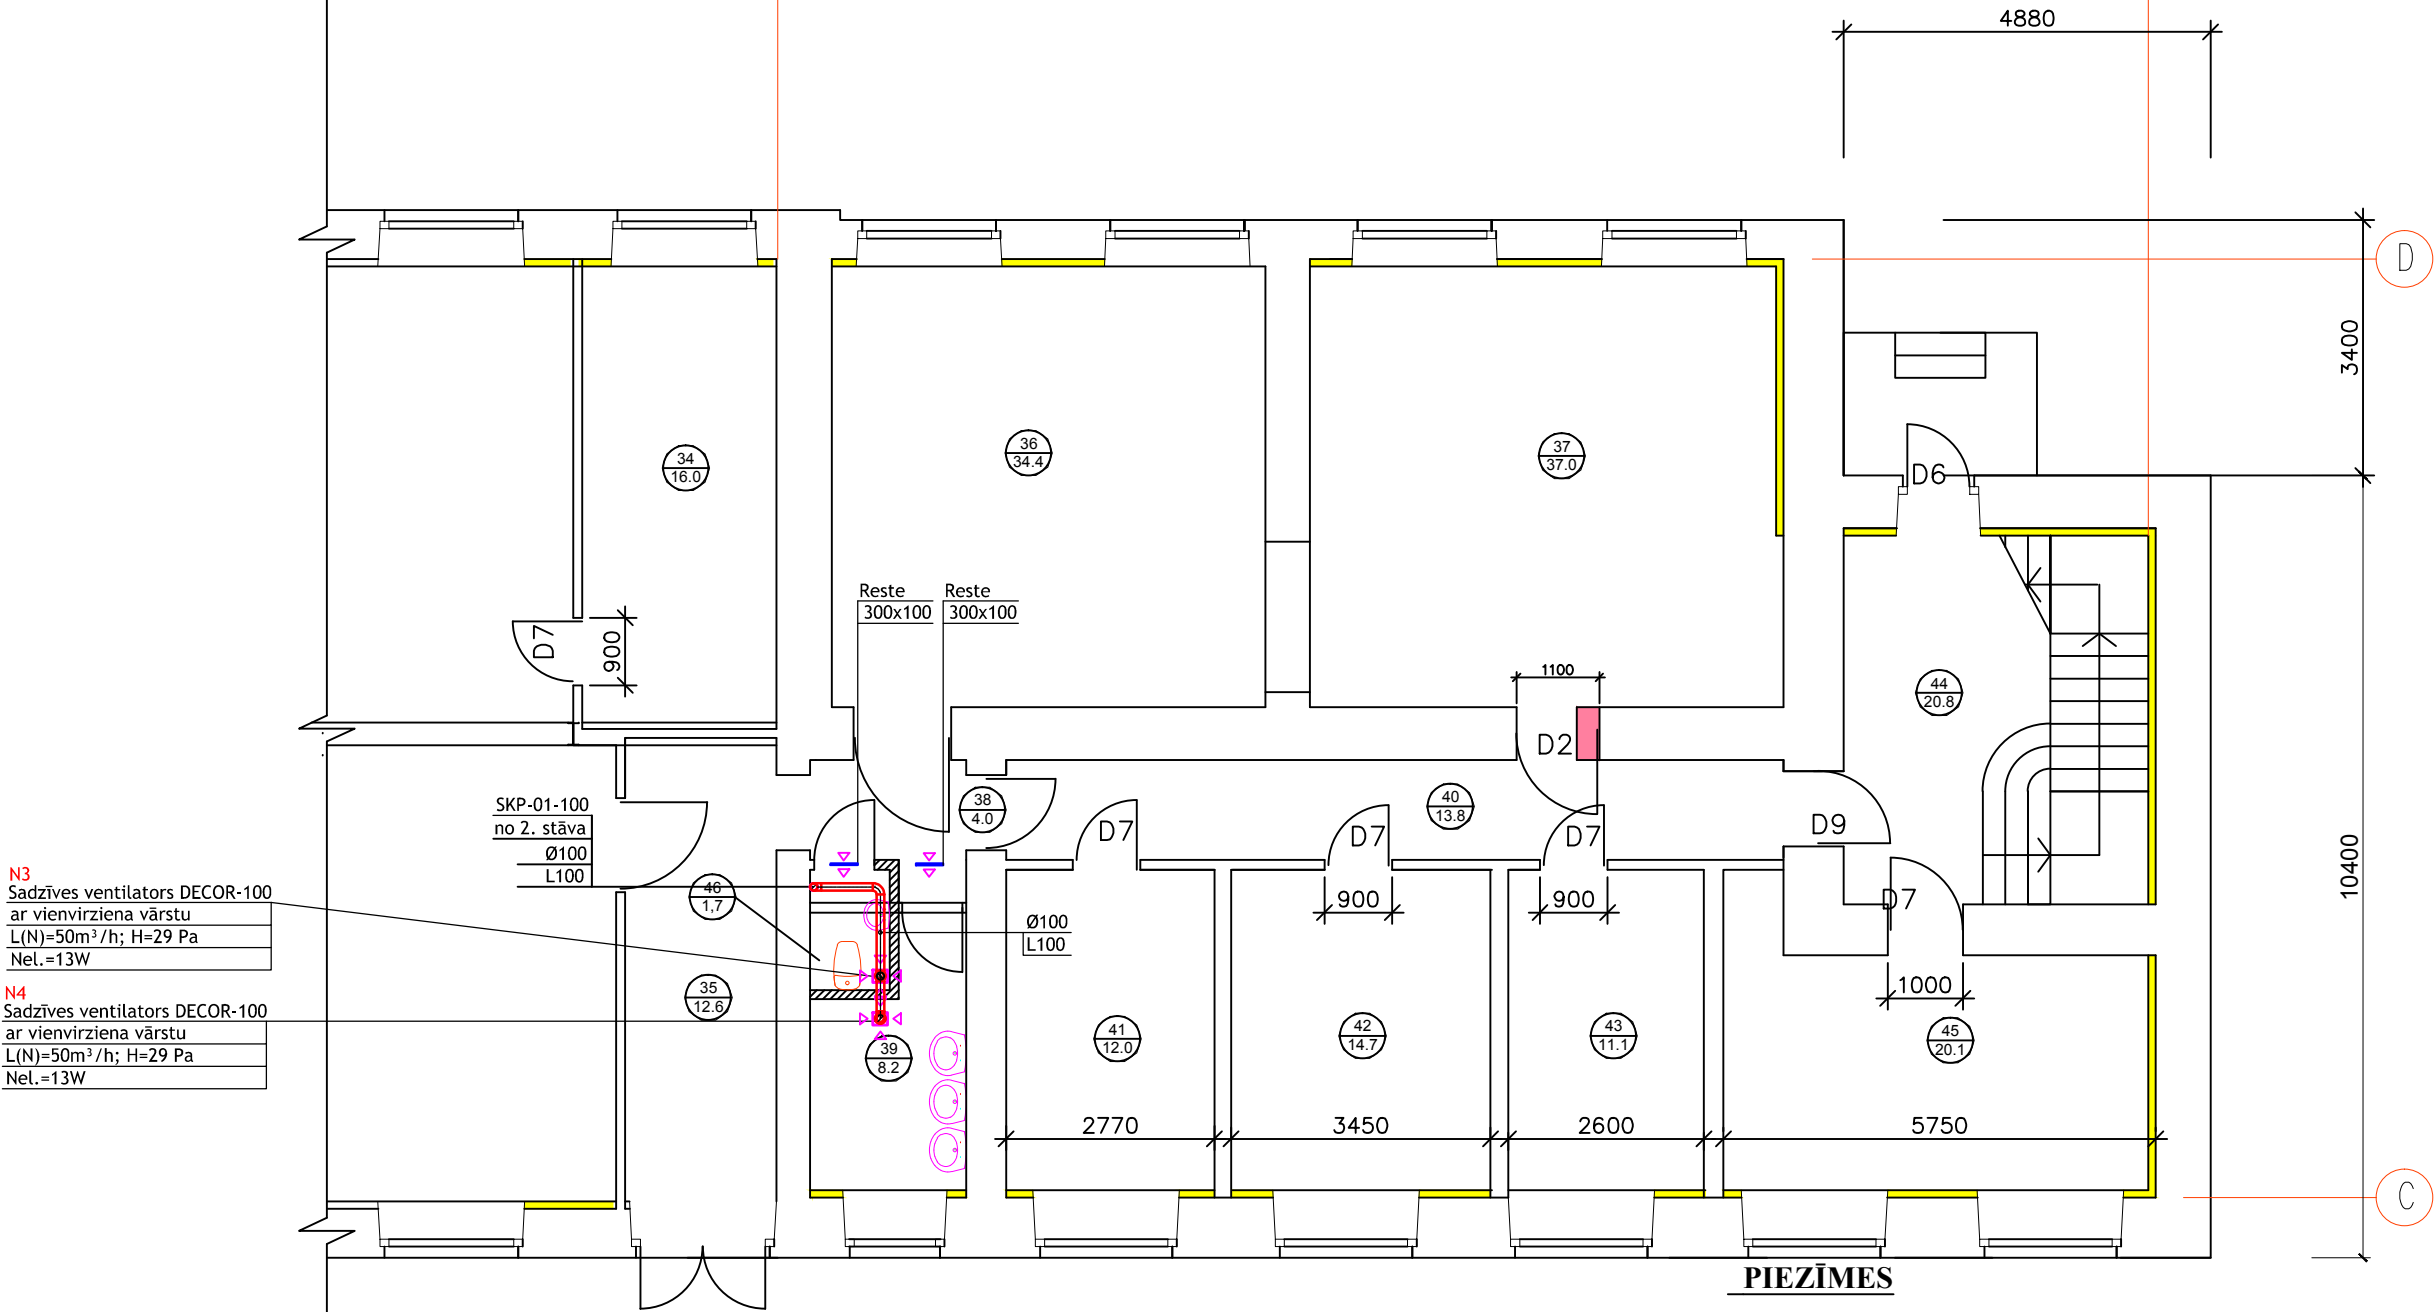

PIEZĪMES

1. Augstuma atzīmes metros, pārējie izmēri mm.
2. Montāžas darbus veikt, ievērojot vietējos apstākļus.
3. Augstuma atzīmes precizēt uz vietas
4. Ugunsizturīgie vārsti paredzēti ar kustošiem drošinātājiem (temperatūra 72 °C) ugunsizturības klase EI 60 S. (marka-diametrs)

APZĪMĒJUMI

- N1 - ventilācijas sistēmas apzīmējums
Ø315 - gaisa vada izmērs (diametrs)
L990 - gaisa daudzums (m³/h)
DVSN-100 - nosūces difuzors (marka-diametrs)
DVSP-100 - pieplūdes difuzors (marka-diametrs)
SKR100 - regulējošs vārsts (marka-diametrs)
SKM100 - regulējošs vārsts (marka-diametrs)
SKP-01-500 - ugunsizturīgais vārsts (marka-diametrs)

-  - trokšņa slāpētājs
 - regulējošs vārsts
 - ugunsizturīgais vārsts
 - motorizēts vārsts
 - tīrīšanas lūka

ARHITEKTU BIROJS REM PRO LR Uzņēmuma reģ.Nr. 41503041904 Būvkomersanta reģ.Nr. 4827-R Raiņa 9, Daugavpils, LV-5401, Latvija tālr./fax. 65421398, e-mail: rem@rem.lv				Pasūtītājs: LATGALES TRANSPORTA UN SAKARU TEHNISKĀ SKOLA Reģ. Nr. 90000729073				Pasūtījuma Nr. REM_0411											
				Latgales Transporta un sakaru tehniskās skolas mācību korpusa Varšavas ielā 23, Daugavpilī renovācija															
AMATA NOSAUKUMS				VĀRDS, UZVĀRDS						PARAKSTS		DATUMS							
Būvproj. daļas. vad.				L.Vorobjova		03.2011		ARHĪVA REĢISTRĀCIJAS NR		RASĒJUMA MARKA		STADIJA		MĒROGS		LAPA		LAPAS	
Izstrādāja				O.Novickis		03.2011				AVK-3		TP		1:100		3		6	