



APKURES SISTĒMAS SHĒMA.
(Caurulvadu un radiatoru nomaļa tīkai sporta zālē)

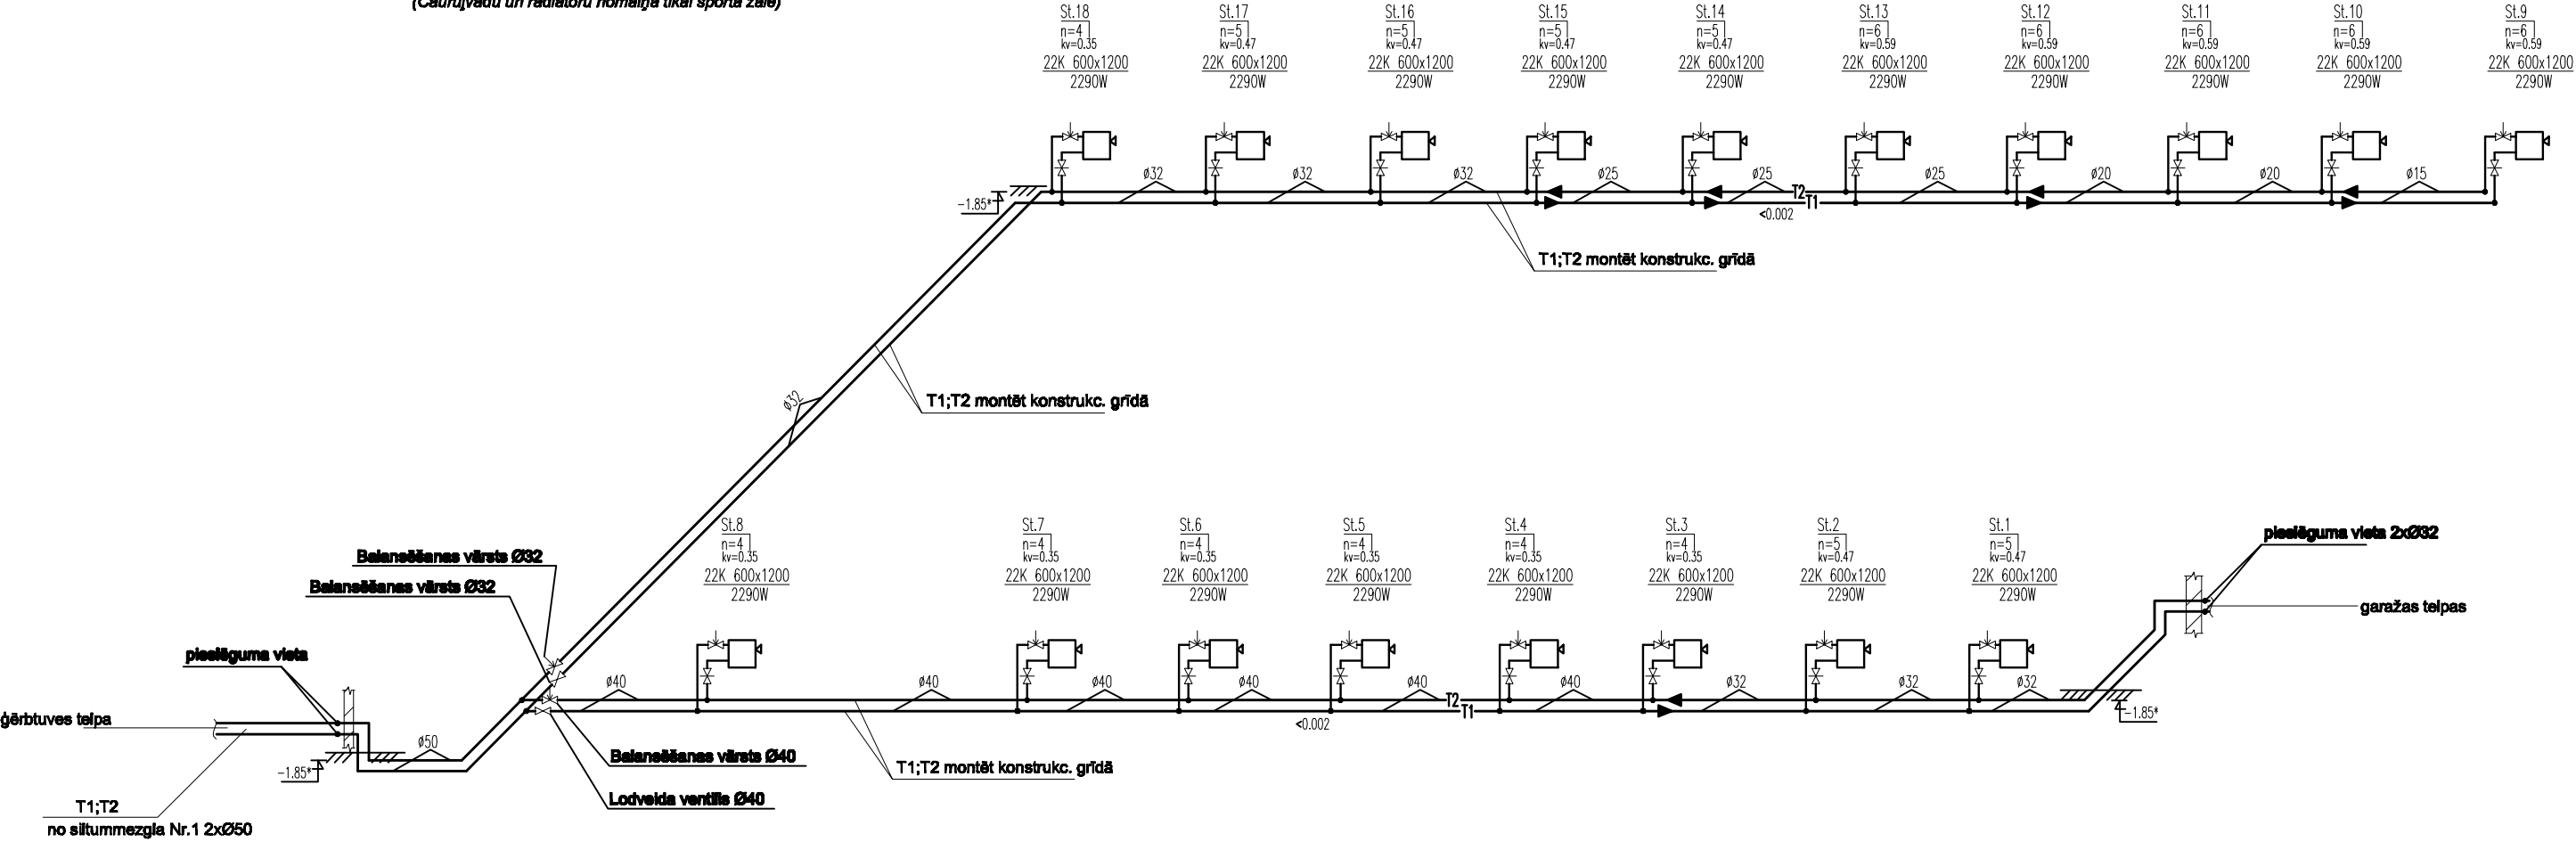

PIEZĪMES

Pievadu diametri sildķermeņiem nav parādīti - montēt Ø15
Caurulvadi konstrukcijas grīdā ir izolēti.
Caurulvadi montēt konstrukcijas grīdā.
Atgaisotājs radiatoriem ir komplektā ar radiatoru.
Qap=42800W; H=1000ū.st.mm

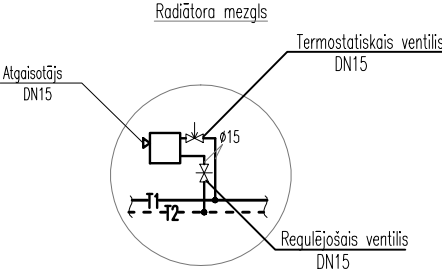

ARHITEKTU BIROJS REM PRO LR Uzņēmuma reģ.Nr. 41503041904 Būvkomersanta reģ.Nr. 4827-R Raipa 9, Daugavpils, LV-5401, Latvija tāl./fax. 65421398, e-mail: rem@rem.lv			Pasūtītājs: Daugavpils 1.sredzvidusskola Reģ. Nr. 90000030894			Pasūtītāja Nr. REM_2110		
			Daugavpils 1.sredzvidusskolas mācību korpusa renovācija Mendeļejeva ielā 1, Daugavpils.					
AMATA NOSAUKUMS			Aptures sistēmas shēma.					
VĀRDS, UZVĀRDS			Caurulvadu un radiatoru nomaļa tīkai sporta zālē.					
PARAKSTS								
DATUMS								
			ARHĪVA REĢISTRĀCIJAS NR.	RASĒJUMA MARKA	STADIJA	MĒROGS	LAPA	LAPAS
Būvproj. daļas vad.	L. Vorobjova	12.2010						
Izstrādāja	L. Vorobjova	12.2010		AVK	TP	1:100	3	11