
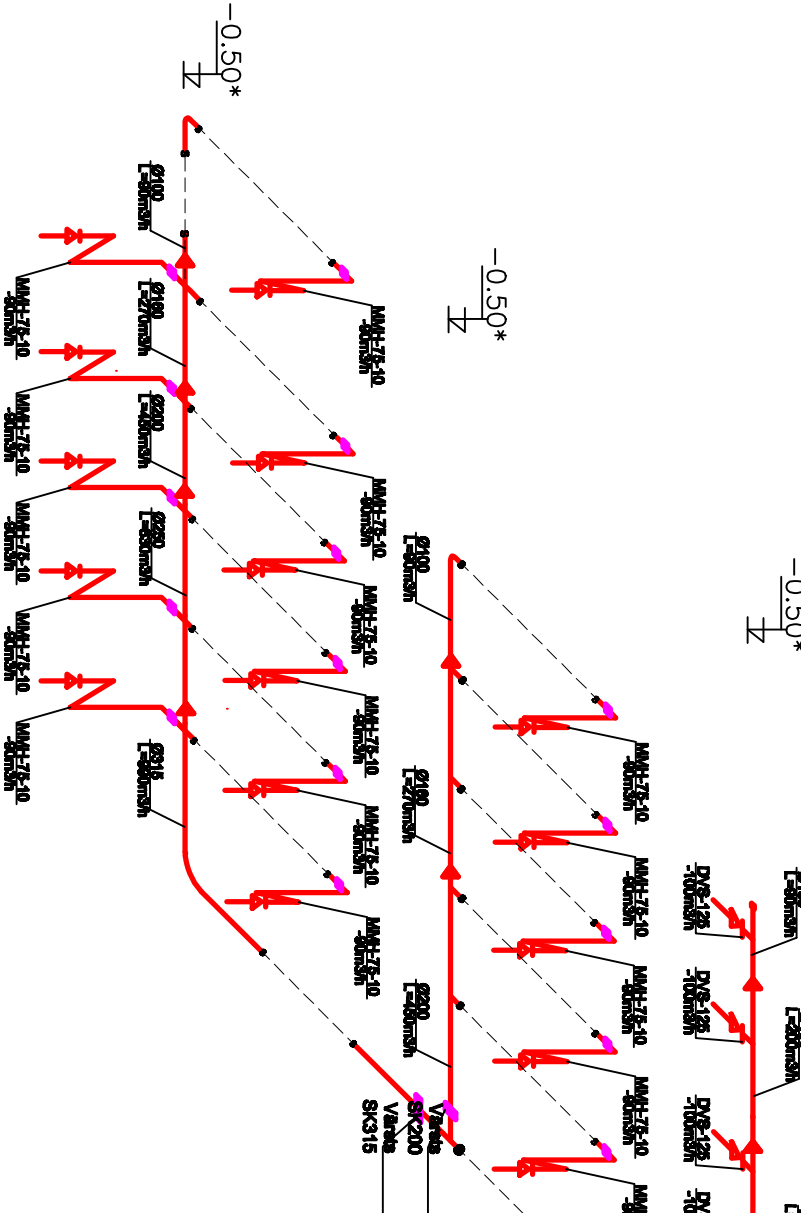
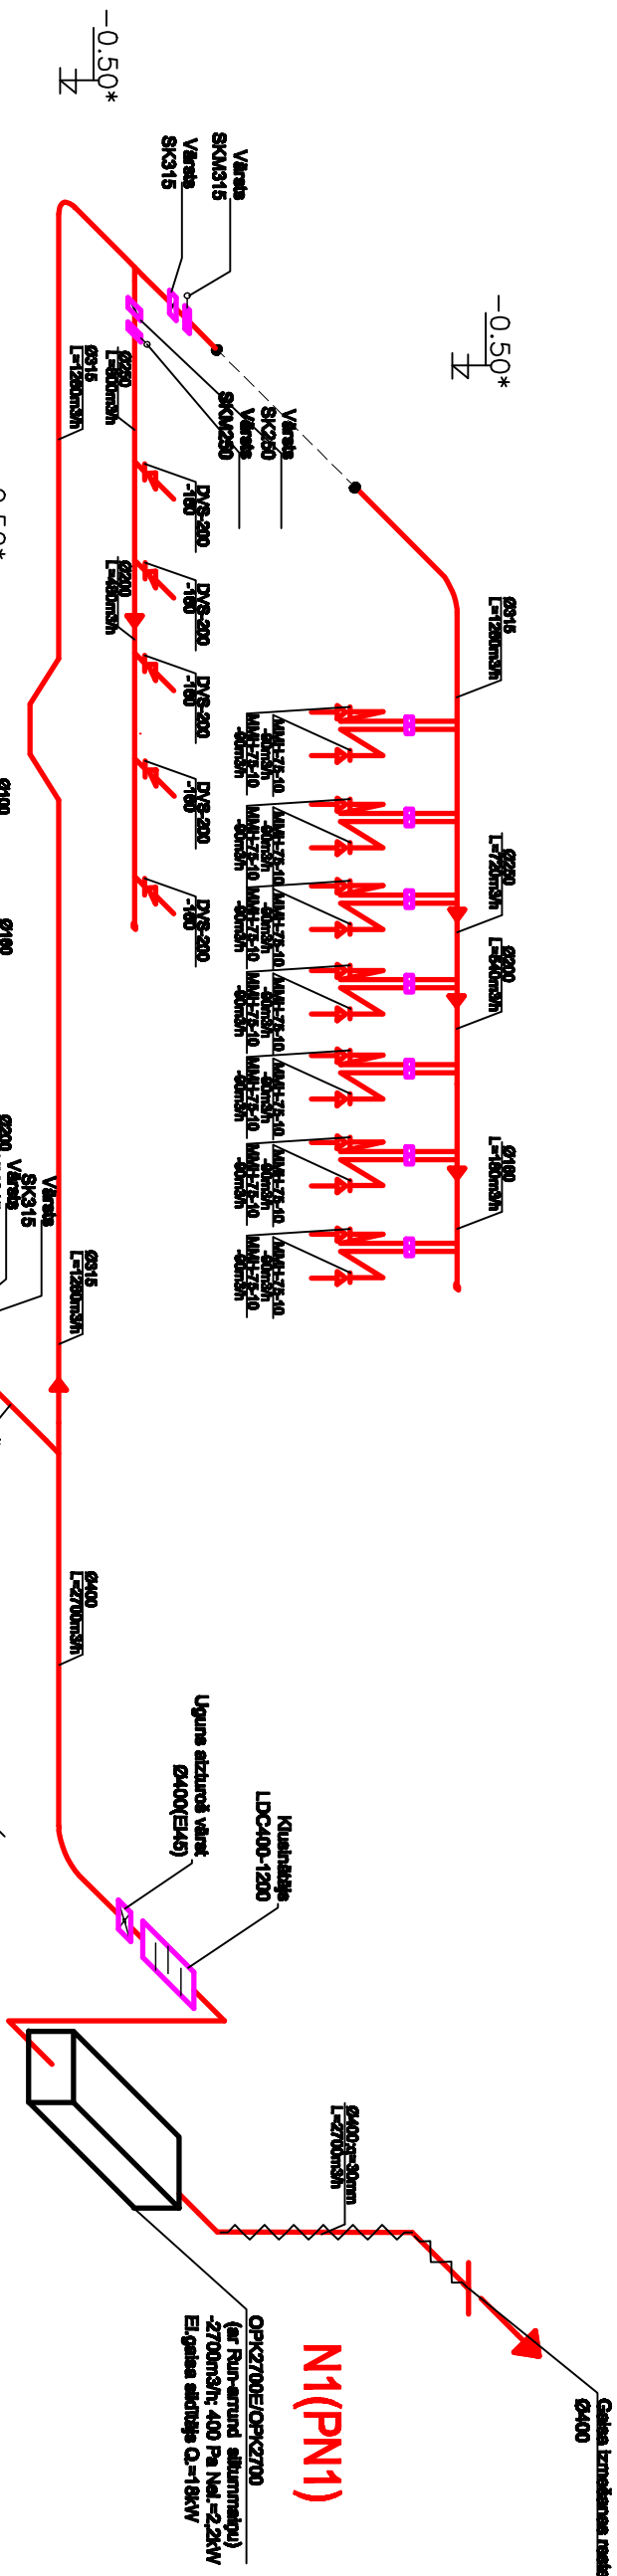
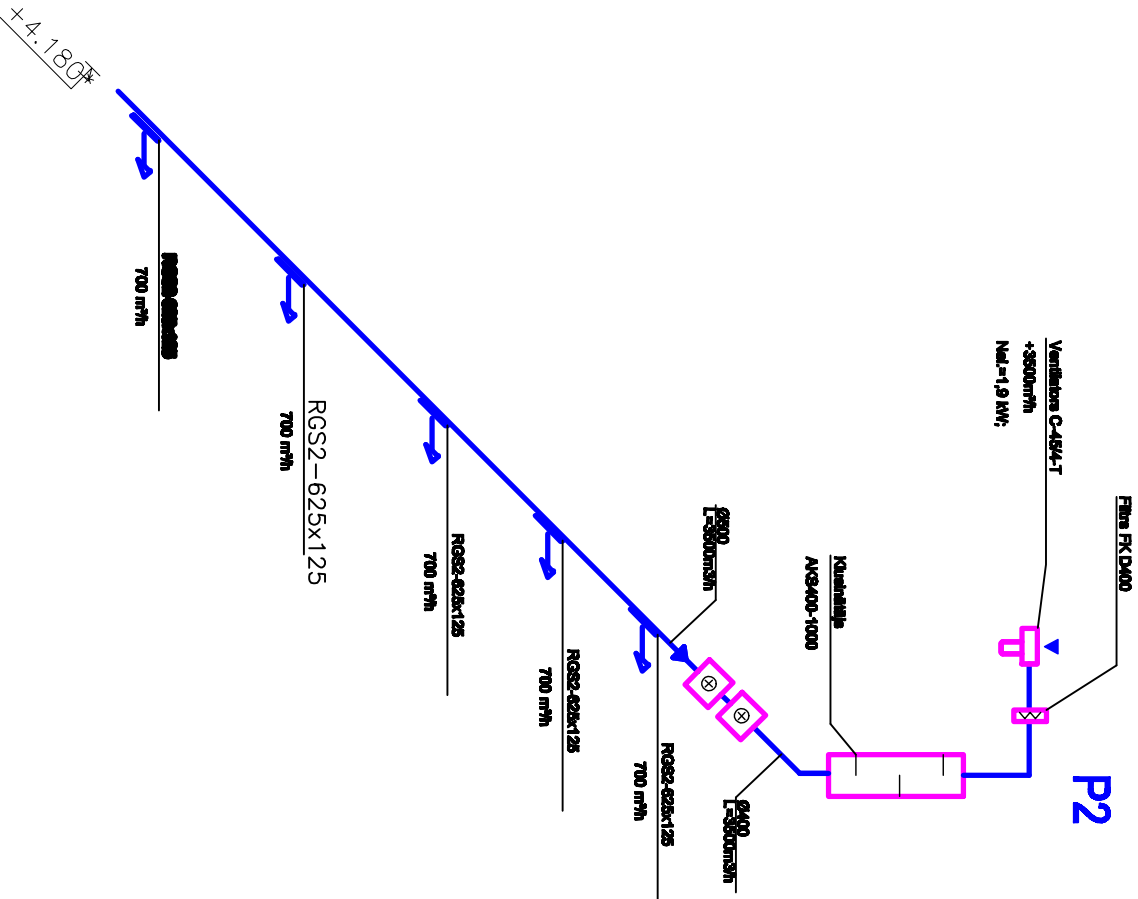


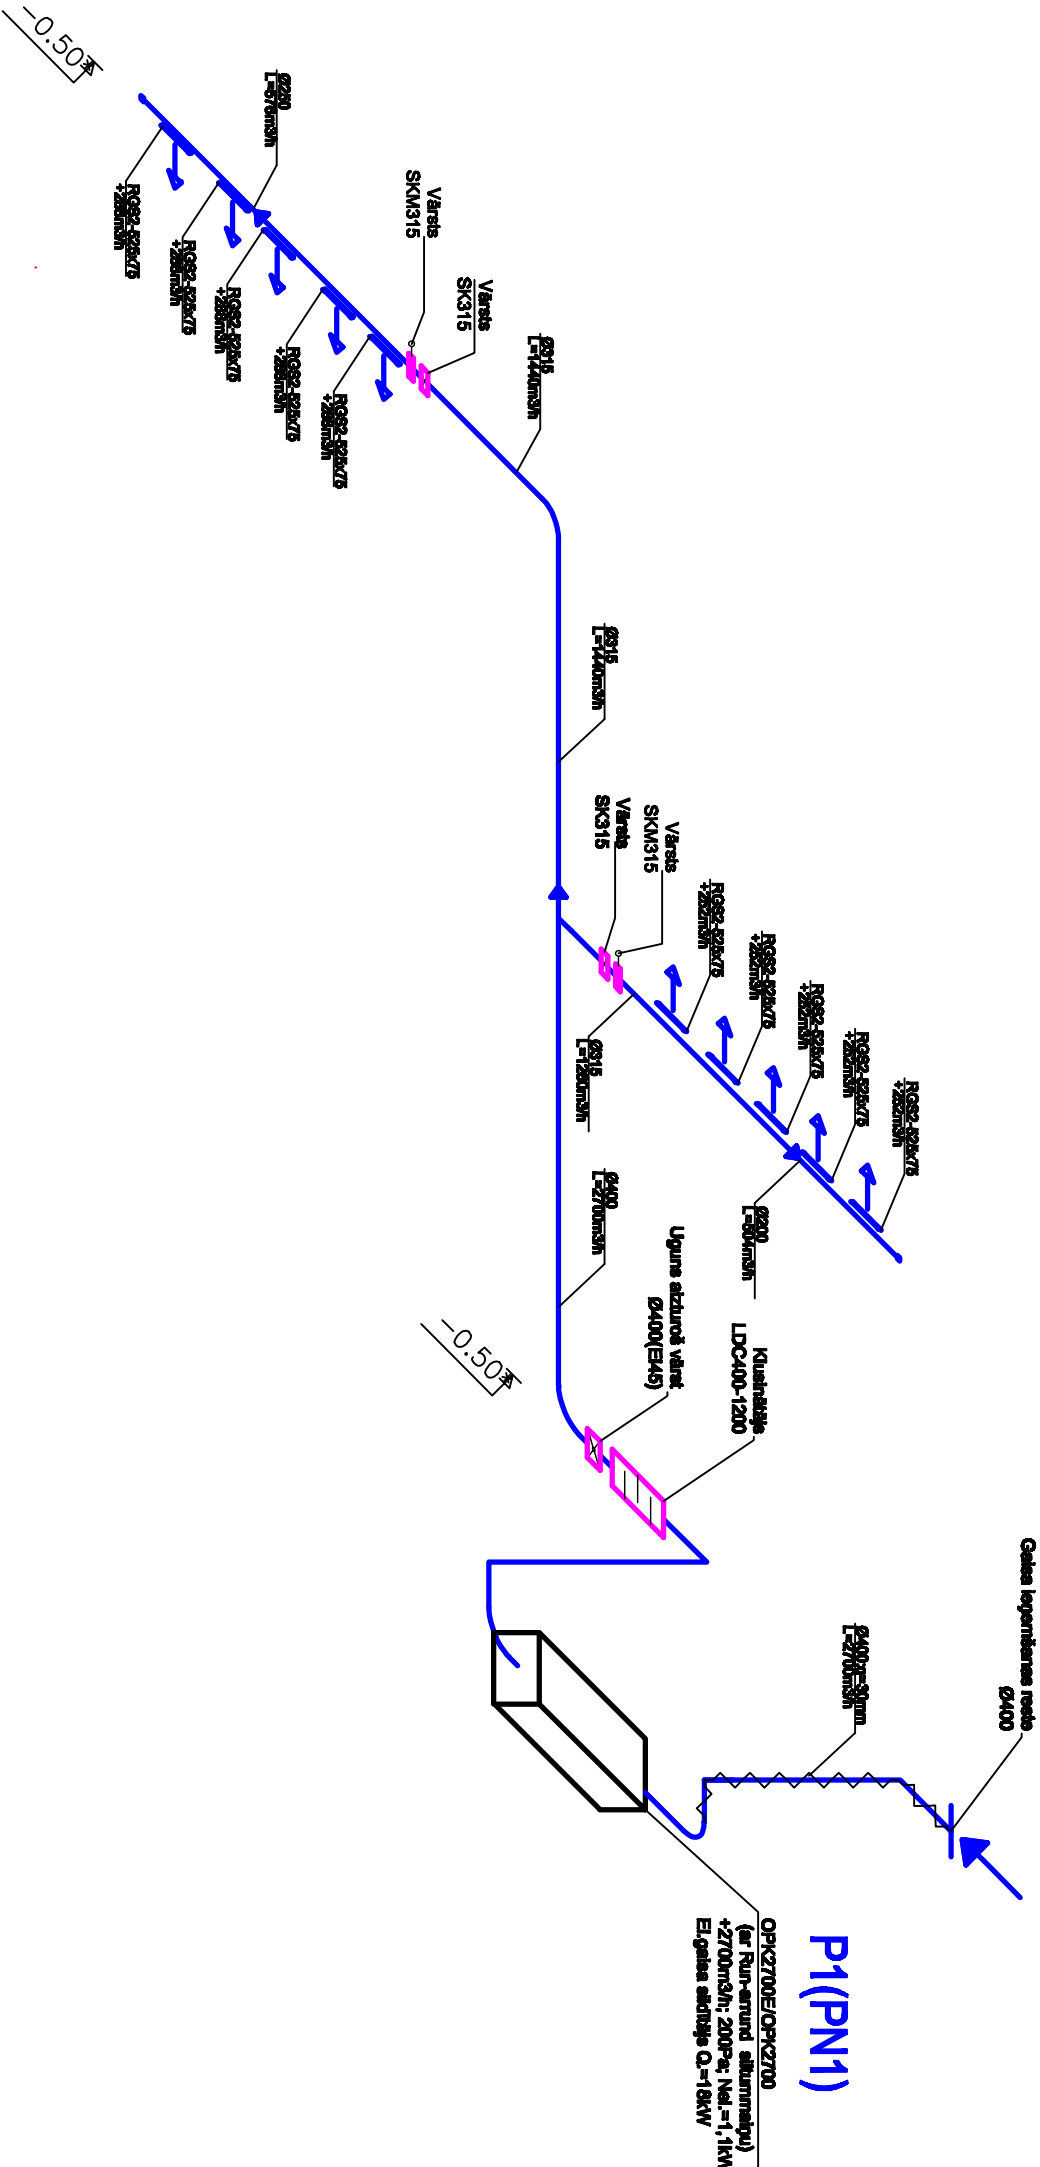

PIEZĪMES

1. Šo lapu skatīt kopā ar 4., 5. lapām
2. Augstuma atzīmes metros, pārējie iznāri mm.
3. Montāžas darbus veikt, ievērojot vietējos apstākļus.
4. Augstuma atzīmes precīzēt uz vietas

ARHITEKTU BIROJS				Pasūtītājs:			
REM PRO				Daugavpils 1.ardvīdusēksta			
LĀ Uzņēmuma reģ.Nr. 4153041904				Reģ. Nr. 9000030894			
Būvkomersanta reģ.Nr. 4627-R				Pasūtītāja Nr.			
Raiņa 8, Daugavpils, LV-5401, Latvija				Daugavpils 1.ardvīdusēksta mācību korpusa renovācija			
tālrunis: 65421385, e-mail: rem@rem.lv				Mendeļevs kēlī, Daugavpils.			
AMATVAICĀJUKUNS				Vērtējuma sistēmas shēmas			
VĀRSTU IZVĀRSTU PAKĀRTIS				ARHIVA REĢISTRĀCIJAS NR.			
DATUMS				RĀSĒLUMA MĀRKA			
				STADIJA			
				MĒRĢOS			
				LĀPA			
				LĀPAS			
Būvproj. datums, vekt.				12.2010			
Izstrādāja				12.2010			
				AVK			
				TP			
				1:100			
				6			
				11			