


1. Stāva plāna fragments.

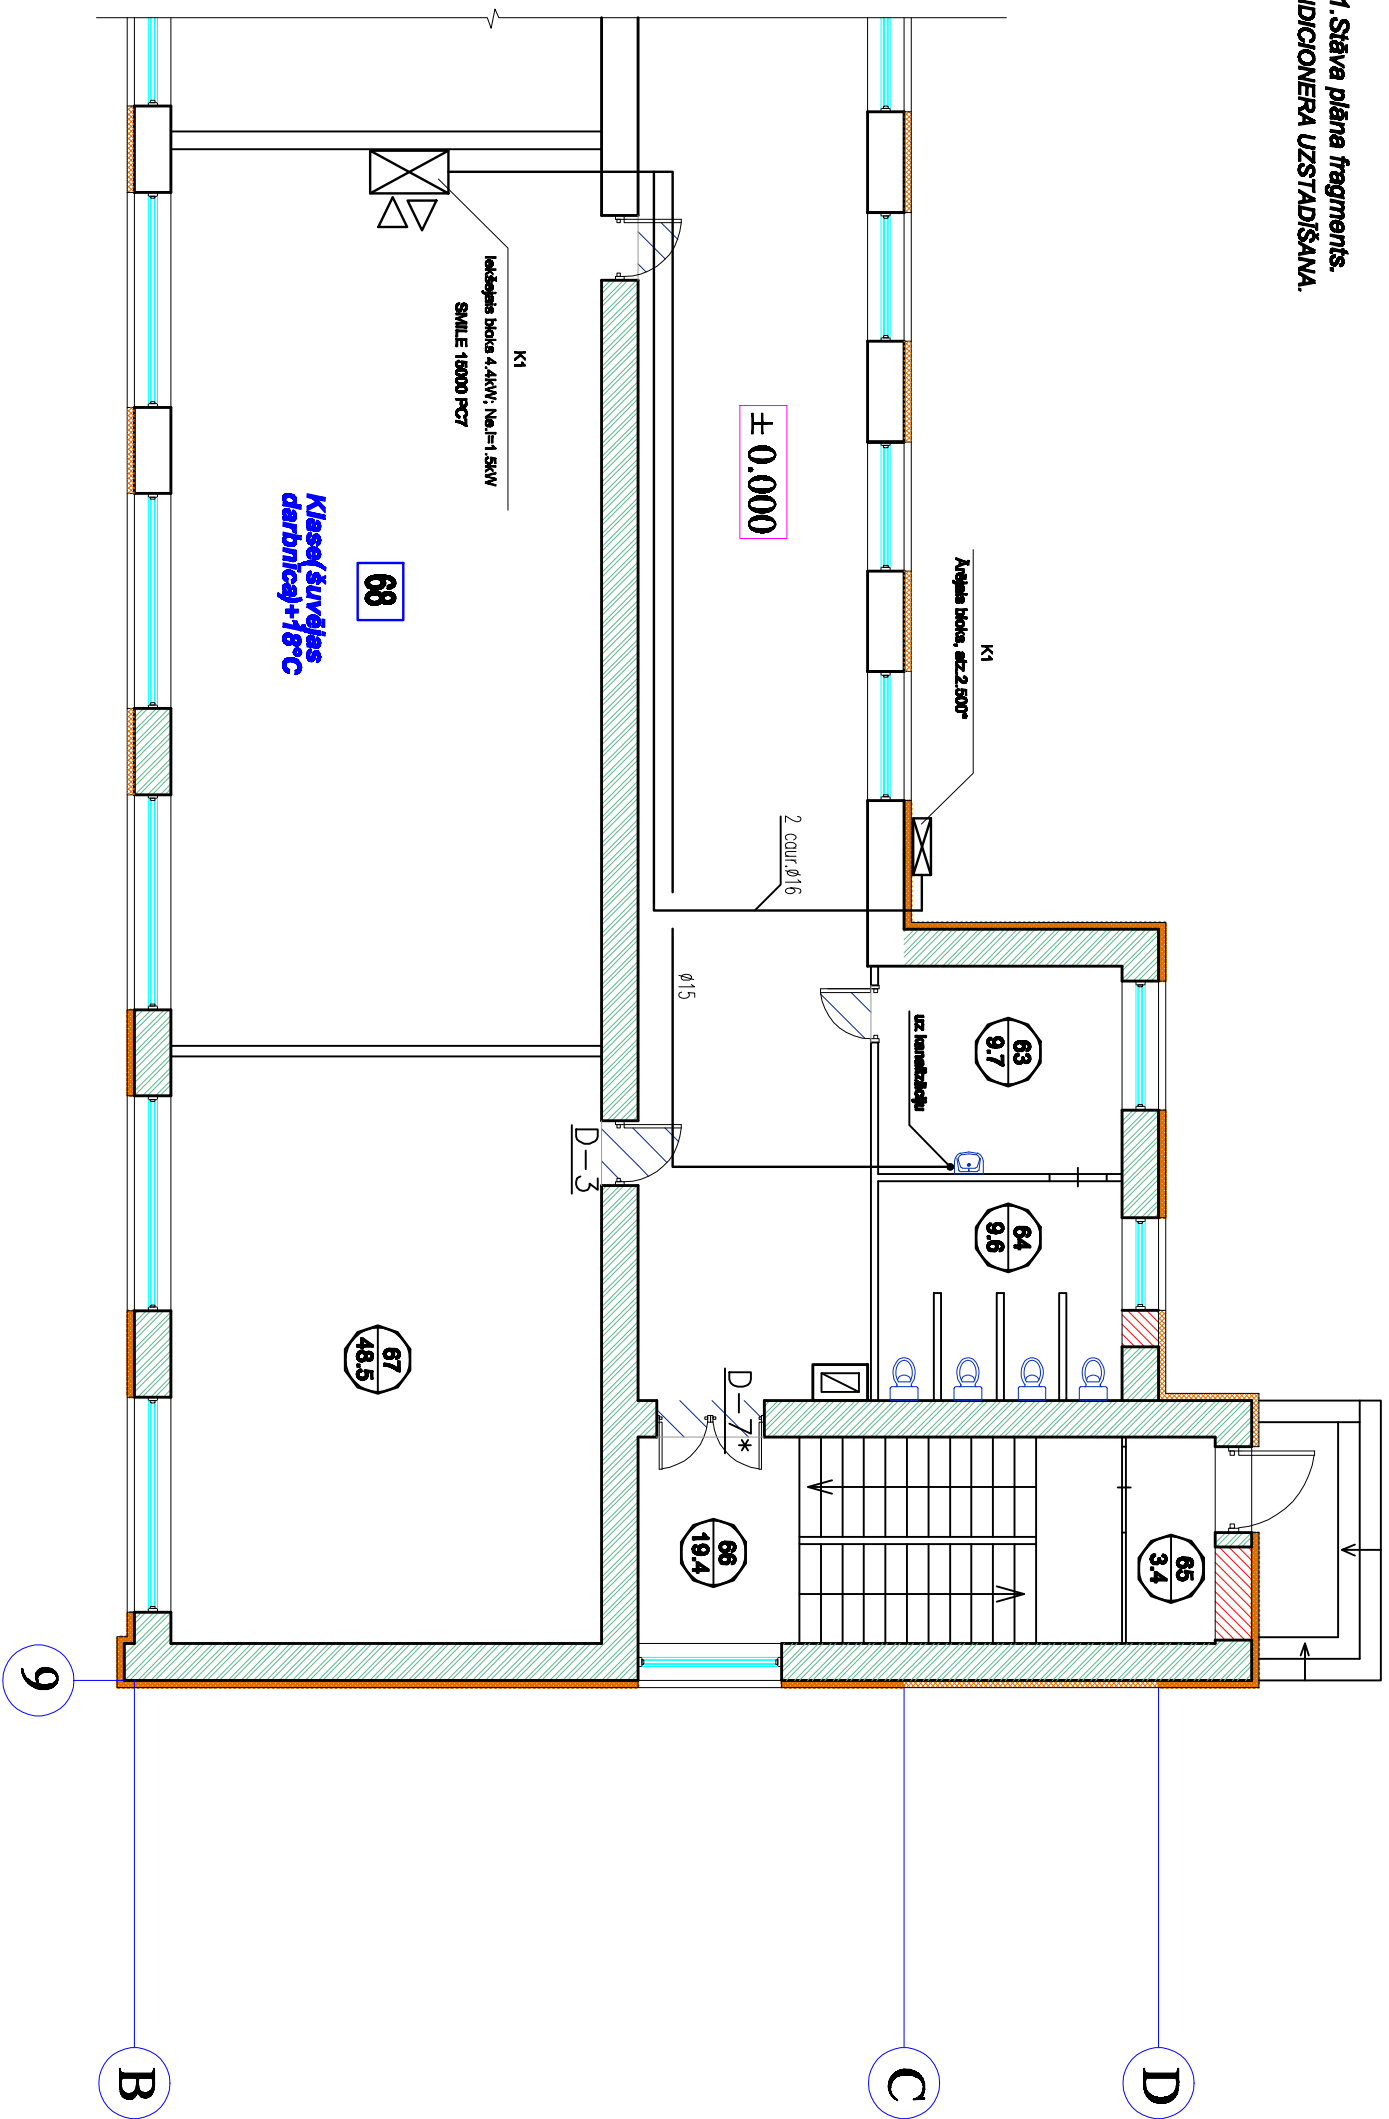

PIEZIMES

1. Augstuma atzīmes metros, pārējie izmēri mm.
2. Montāžas darbus veikt, ievērojot vietējos apstākļus.
3. Augstuma atzīmes precizēt uz vietas

REM PRO ARHITEKTU BIROJS REM PRO LR Uzņēmuma reģ.Nr.: 41503041904 Būvkomersanta reģ.Nr.: 4827-R Rauna 9, Daugavpils, LV-5401, Latvija tāl./fak. 65421398; e-mail: rem@rem.lv				Pasūtītājs: Daugavpils 1.ardzvideskola Reģ. Nr. 90000030694		Pasūtījuma Nr. REM_2110	