



COKOLSTĀVA PĀRSEDŽU PLĀNS

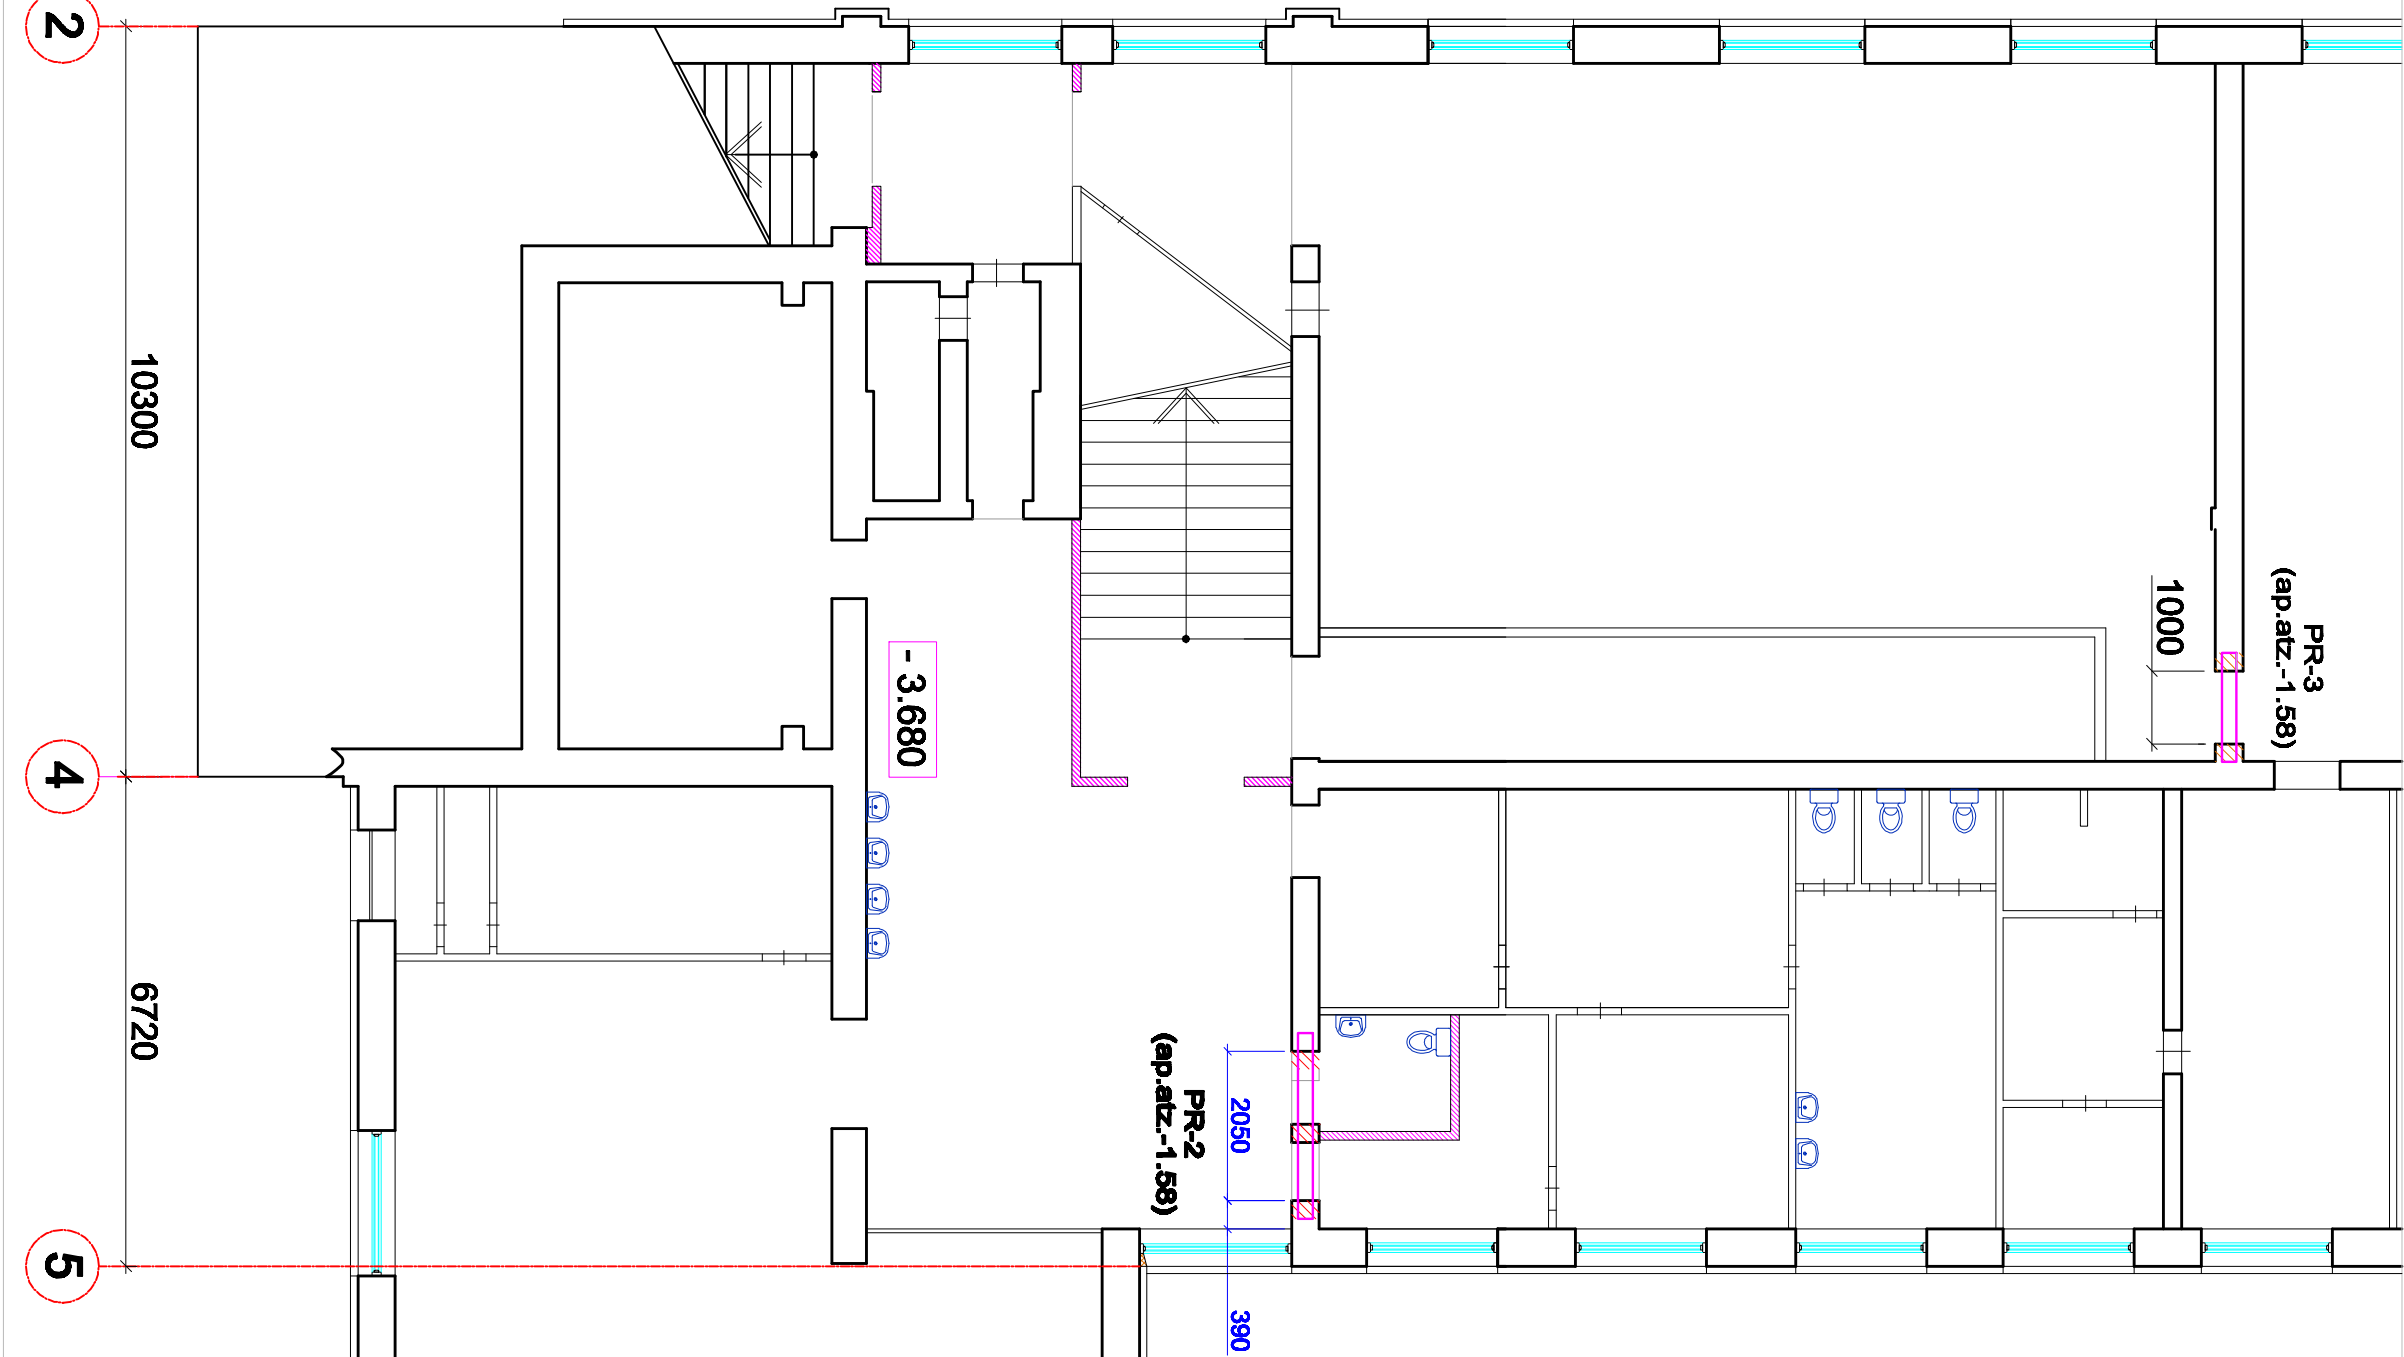

1. STĀVA PĀRSEDŽU PLĀNS

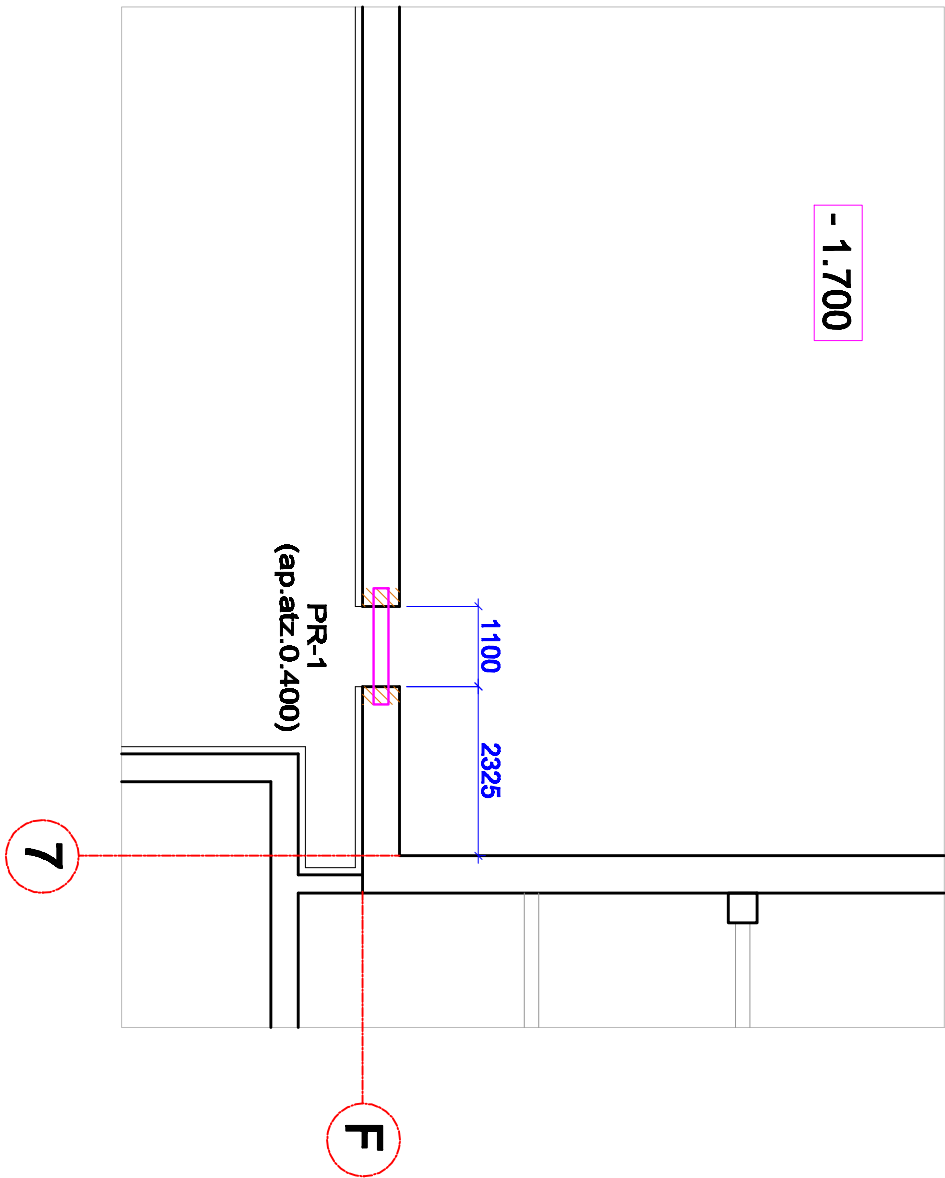

PĀRSEDŽU SARAKSTS

	Izsnests šķēlums	Piezīmes
PR-1 1gab.	Bulskrīve M16 s.500mm C 14 Siets Nr.10-1 0.400 40x4mm, l=480mm solis 500mm l=1600mm 510 380 40x4mm, l=360mm solis 500mm	
PR-2 1gab.	Bulskrīve M16 s.500mm C 20 Siets Nr.10-1 -1.580 40x4mm, l=360mm solis 500mm l=2550mm 380 40x4mm, l=360mm solis 500mm	
PR-3 1gab.	Bulskrīve M16 s.500mm C 14 Siets Nr.10-1 -1.580 40x4mm, l=360mm solis 500mm l=1500 mm 380 40x4mm, l=360mm solis 500mm	

MATERIĀLU SPECIFIKĀCIJA

Marka	Apzīmējums	Nosaukums	Masa, kg		Piezīmes
			Daudz. vien.	kopā	
PR-1 1gab.	VS 8240-89	C 14, l=1600	2	19.7	39.4
	VS 19903-74*	- 40x4, l=360	4	0.51	2.1
	VS 7796-70*	Bulskrīve M16, l=380	4	0.6	2.4
		Siets Nr.10-1	2.5m²		
PR-2 1gab.		Apmetums	2.5m²		
	VS 8240-89	C 20, l=2550	2	46.9	93.8
	VS 19903-74*	- 40x4, l=380	6	0.51	2.6
	VS 7796-70*	Bulskrīve M16, l=500	6	0.6	3.0
PR-3 1gab.		Siets Nr.10-1	3.0m²		
		Apmetums	3.0m²		
	VS 8240-89	C 14, l=1500	2	18.5	37.0
	VS 19903-74*	- 40x4, l=380	4	0.51	2.1
	VS 7796-70*	Bulskrīve M16, l=500	4	0.8	3.2
		Siets Nr.10-1	2.3m²		
		Apmetums	2.3m²		

PIEZĪMES

- Pārsegumam, kurš atrodas virs izcērtamā cauruma, nepieciešams droši balstīties uz pagaidu atbalstošo konstrukciju (atbalsta gerums: pārsegdes gerums +0.5m katrā pusē).
- Krieģeļa sienā no iekšpuses uz projektējamas atzīmes nūpji izrakt zobīlevu, kuras dziļums un augstums atkarīgs no pārseguma elementa profila izmēra.
- Uz svaigu cementa javas marķas 100 kg/ku, tiek uzstādīts U-profilis, apīts ar metāla sienu. Uzstādīto U-profilu atzīdīs ar koka antiseptiskiem kļļiem ar atstarpi 0.5m.
- Tiek izsists zobīrvējums no citas puses un uzstāda otro u-profilu, kuru arī atzīdīs.
- Pēc caurumiem u-profilā tiek urbti caurumi sienas mūrī. Abi u-profilā tiek savīti ar bulskrīvēm.
- Pēc tam visas spraugas starp u-profilu un mūrī (izņemot izsīstās alies vietas) tiek aizpildītas ar cementu javu M100, pievērtot īpašu uzmanību balstošo vietu aizdarei.
- Pēc tam, kad jave sasniedz par 50% projektējamas stiprības, tiek izsīsta alie pēc projekta uzrādītiem izmēriem.
- Veikt visu pārseguma virsmu apmetumu ar cementa javu.
- Pagaidu atbalstošās konstrukcijas atļauts noņemt pēc javas sasniegšanas 70% projektējamas stiprības.

ARHITEKTU BIROJS		Pasūtītājs: DAUGAVPILS 1. ARODVIVUSSKOLA		Pasūtījuma Nr. REM_2110	
REM PRO		Ref. Nr. 80000030894			
LĀ Uzdevuma nos.Nr. 41503041904 Būvdarbesanta nos.Nr. 4627-R Raiba 9, Daugavpils, LV-5401, Latvija tāl./fak. 65421386, e-mail: rem@rem.lv		DAUGAVPILS 1. ARODVIVUSSKOLAS MĀCĪBU KORPUSA RENOVĀCIJA			
AAKĀTA NOSAUKUMS VĀRDS, UZVĀRDS PĀRAKSTS DATUMS		MENDELEJEVA IELĀ 1, DAUGAVPIL			
		COKOLSTĀVA PĀRSEDŽU PLĀNS. 1.STĀVA PĀRSEDŽU PLĀNS			
Būvproj. daļas. vkt.		ARHĪVA REĢISTRĀCIJAS NR.	RĀSĒLUMA MARKA	STABULA	MĒROGS
Izstrādāja		L.ANTONOVA		BK	TP
				1:100	2
					7