




FASADES ASIS 1-3

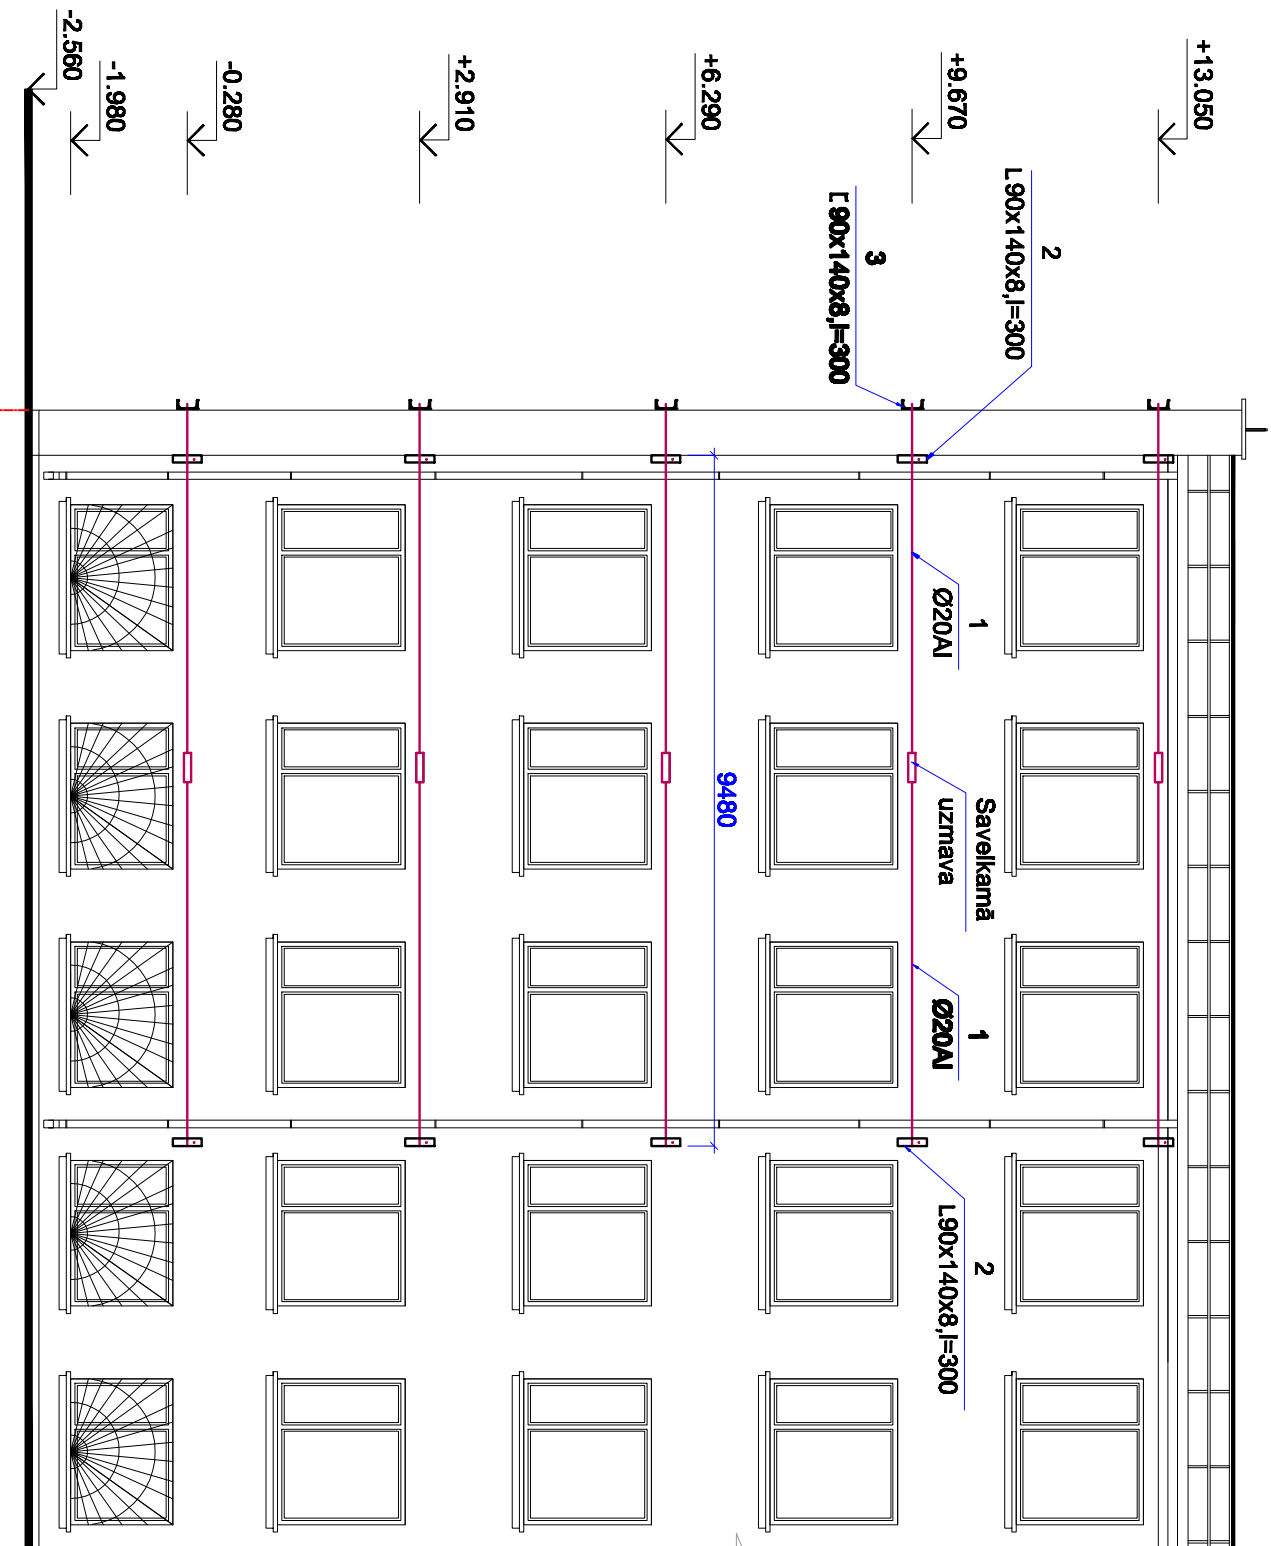

COKLSTĀVA PLĀNS

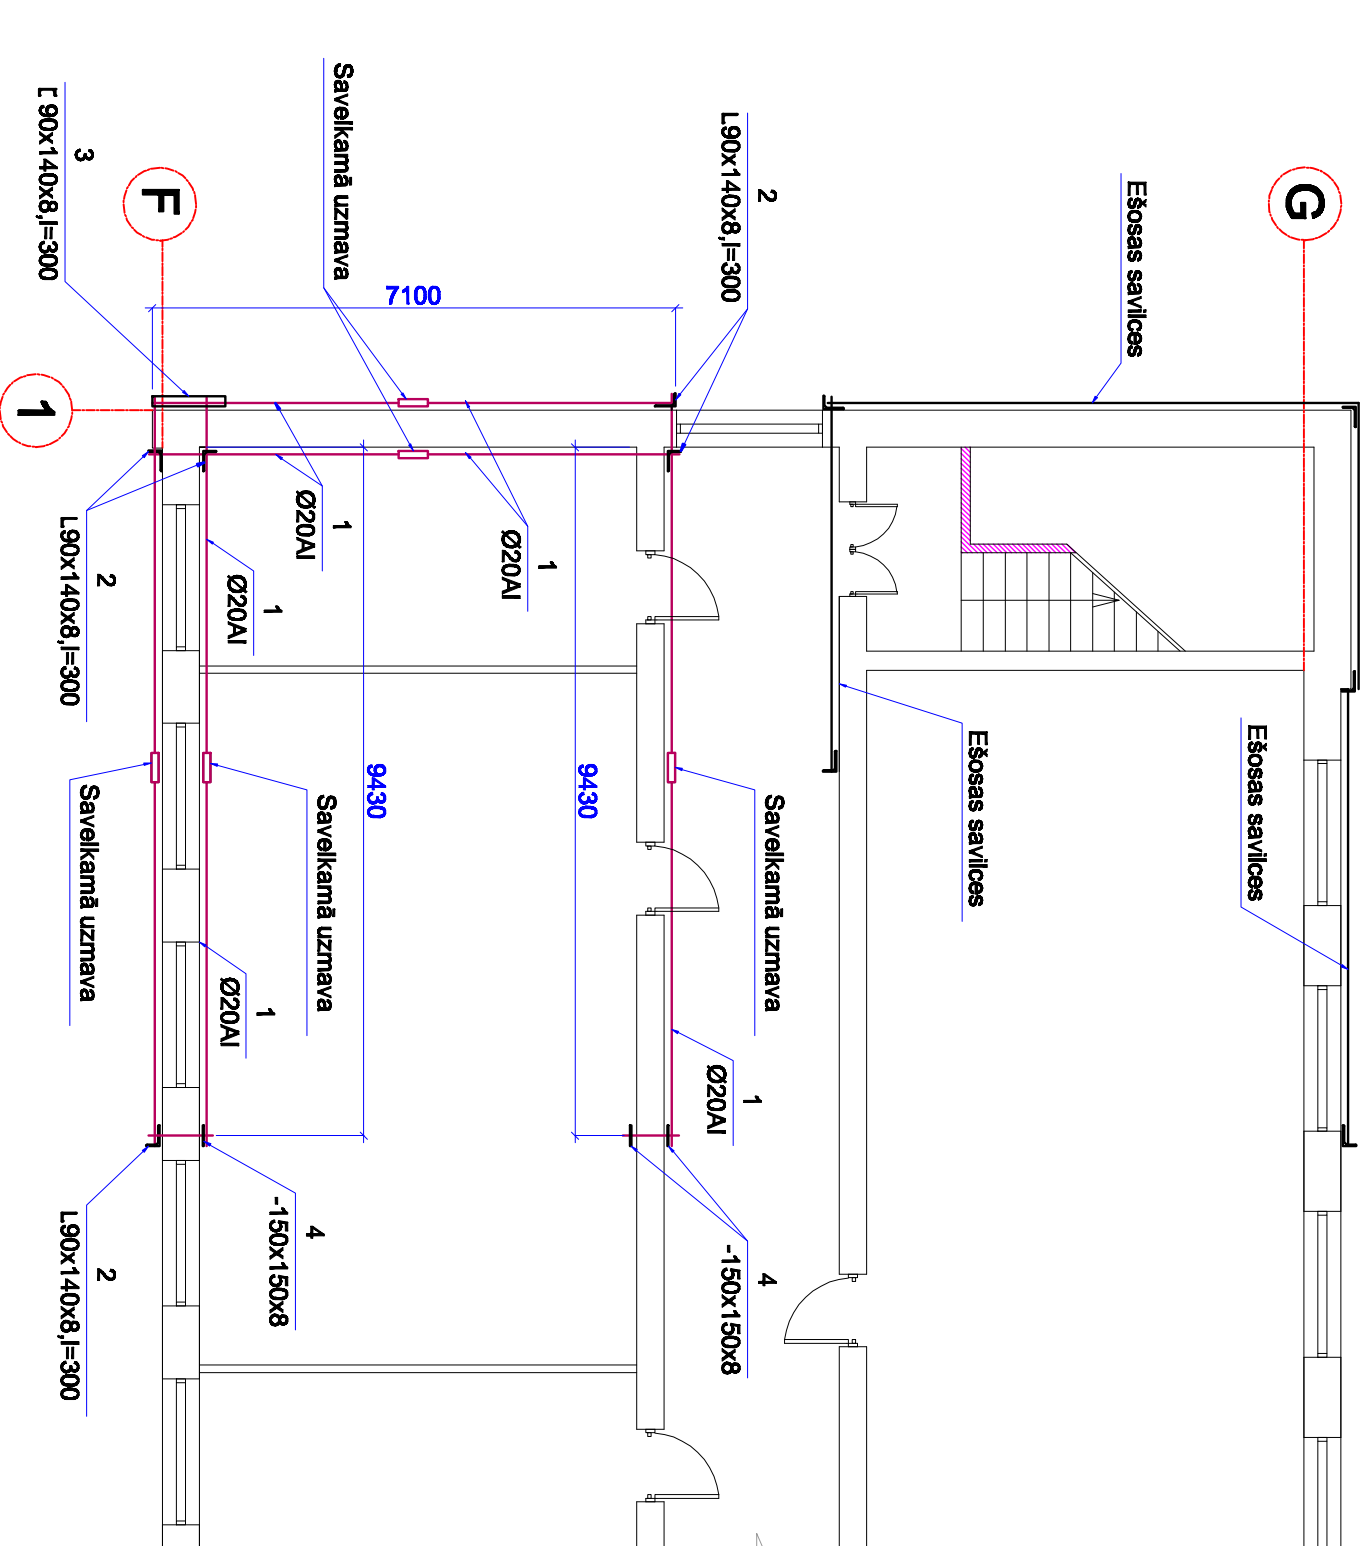

FASADES ASIS G-F

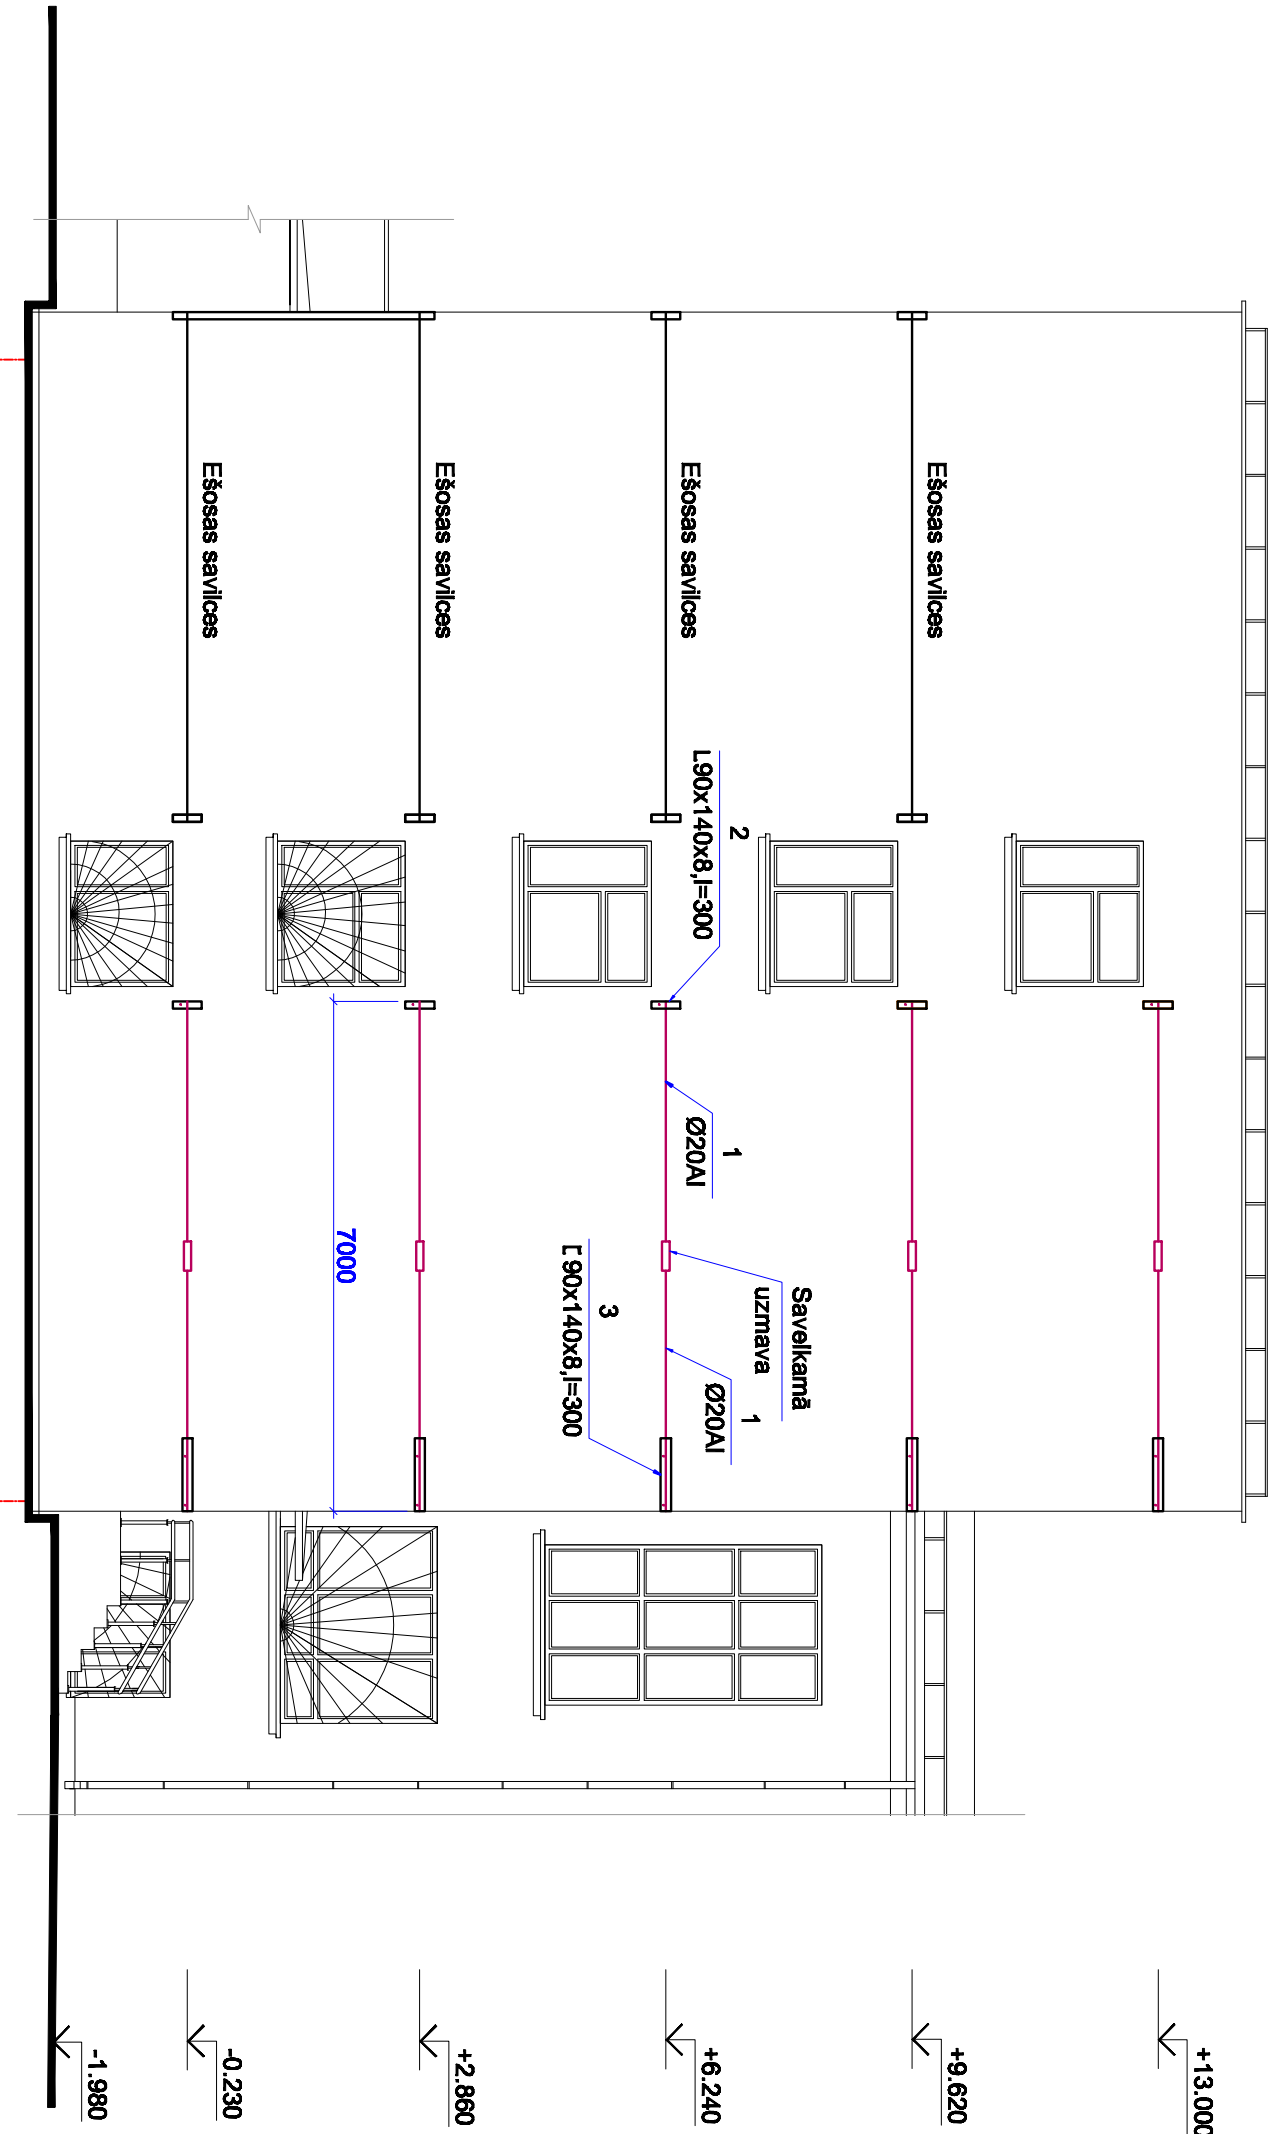

G

F

SIENAS NOSTIPRINĀŠANA AR METĀLISKIEM STIENĒJEM.

Pie sienas stabilitātes kopējā zaudējuma, šīs nosūprina ar sistēmas uzliktni no U- profila (ieņļa profiļa) un sloksņu tērauda, kā arī stieņus no aģeļa vai kvadrātāna tērauda. Vispirms zem griestiem uzstāda stieņus, kuru galus ar vītņa griezumnu blīz cauri iepriekš izurbtajām atverēm ārstē ar šķīdinātāju. Pēc tam no katras šķas sienas puses uzstāda uzliktnus no U- profiļa metāla vai plastmasa un vienlaicīgi ar iepriekšējo skrūvju skrūvēšanu, kuras izvērtējas uz to galiem. Galīgo savīšanu veic ar tarpeņu (uzmaņa ar iekšējo dubulto vītņi) vidējā stieņa garuma daļā (stienis sastāv no 2 daļām, kuras savienotas ar tarpeņu) ar dinamometra atbilstošas palīdzību, kura pārbauda savīšanas palielinājumu. Savīšanas tiek uzskaita piekārto, ja uz stieņiem nav ievērojamu ielieču un pie uzstāšanas tie izdod tīru, augsta toņa skaņu. Pēc stiprinājumu uzstādīšanas visas esošās šuves un atveres sienā tās caur ar cementa šķīdumu, bet īpaši vajās posmus pārīk. Metālistās detaļas pēc darbu pabeigšanas nokrāso ar eļļas krāsu.

PIEZĪMES:

1. Par nosacīto atzīmē 0.000 piegāte 1. stāva tīras grīdas līmenī, kura atbilst absolūtai atzīmē 120.100.
2. Augstuma atzīmes dotas metros, visi izmēri - milimetrus.

MATERIĀLU SPECIFIKĀCIJA

Marķa Poz.	Apzīmējums	Nosaukums	Daudz.	Masa, kg vien.	Piezīmes
1	GOST 5781-82	Saite Ø20 A	230 t/m	570	
2	GOST 8510-86	L 140x80x8, l=300	25	4.3	108
3	GOST 5781-82	L 14, l=1000	5	12.3	62
4	GOST 5781-82	-150x150x8	15	1.4	21
		Savējamā uzmaņa(tarpeņa)	25		

ARHITEKTU BĪROŠS REM PRO			Pasūtītājs: DAUGAVPILS 1. ARODVIVUSSKOLA		Pasūtījuma Nr. REM_2110	
L.R. Uzņēmuma reģ.Nr. 41503041904 Būvkomersanta reģ.Nr. 4627-R Reģija 9, Daugavpils, LV-5401, Latvija Tel./fax: 65421386, e-mail: rem@rem.lv			DAUGAVPILS 1. ARODVIVUSSKOLAS MĀCĪBU KORPUSA RENOVĀCIJA			
AMATĀ NOSUKUŠAIS VĀRDS, UZVĀRDS, PARAKSTS DATUMS			SIENAS NOSTIPRINĀŠANA			
Būvproj. detaļas, vekt.	L. ANTONOVA	12.2010	ARHĪVA REĢISTRĀCIJAS NR.	RĪSĒJUMA MARKA	STRAUKA	MĒROŠS
Izstrādāja	L. ANTONOVA	12.2010	BK	TP	1:100	3
						7