


NOJUMĒ.PAMATU PLĀNS

MATERIĀLU SPECIFIKĀCIJA

Marka	Poz.	Apzīmējums	Nosaukums	Daudz.	Masa,kg		Piezīmes
					vien.	kopā	
PM-1 (2.gab.)	1	GOST 5781-82	Ø10 AIII, l=950	4	0.59	2.4	solis 200
	2	GOST 5781-82	Ø 8 AIII, l=340	24	0.13	3.2	
	3	GOST 5781-82	Ø20 AI, l=750	4	1.85	7.4	
PM-2 (3.gab.)			Betons 15	0.2 m³			solis 200
	1	GOST 5781-82	Ø10 AIII, l=1650	4	1.02	4.1	
	2	GOST 5781-82	Ø 8 AIII, l=340	36	0.13	4.7	
	3	GOST 5781-82	Ø20 AI, l=750	4	1.85	7.4	
			Betons 15	0.3 m³			
		GOST 5781-82	siets Ø8AIII/200/200	960t/m		380.0	
	4	GOST 5781-82	Ø 6 AI, l=340	320	0.08	25.6	solis 400x400
			Betons B15	17.7 m³			

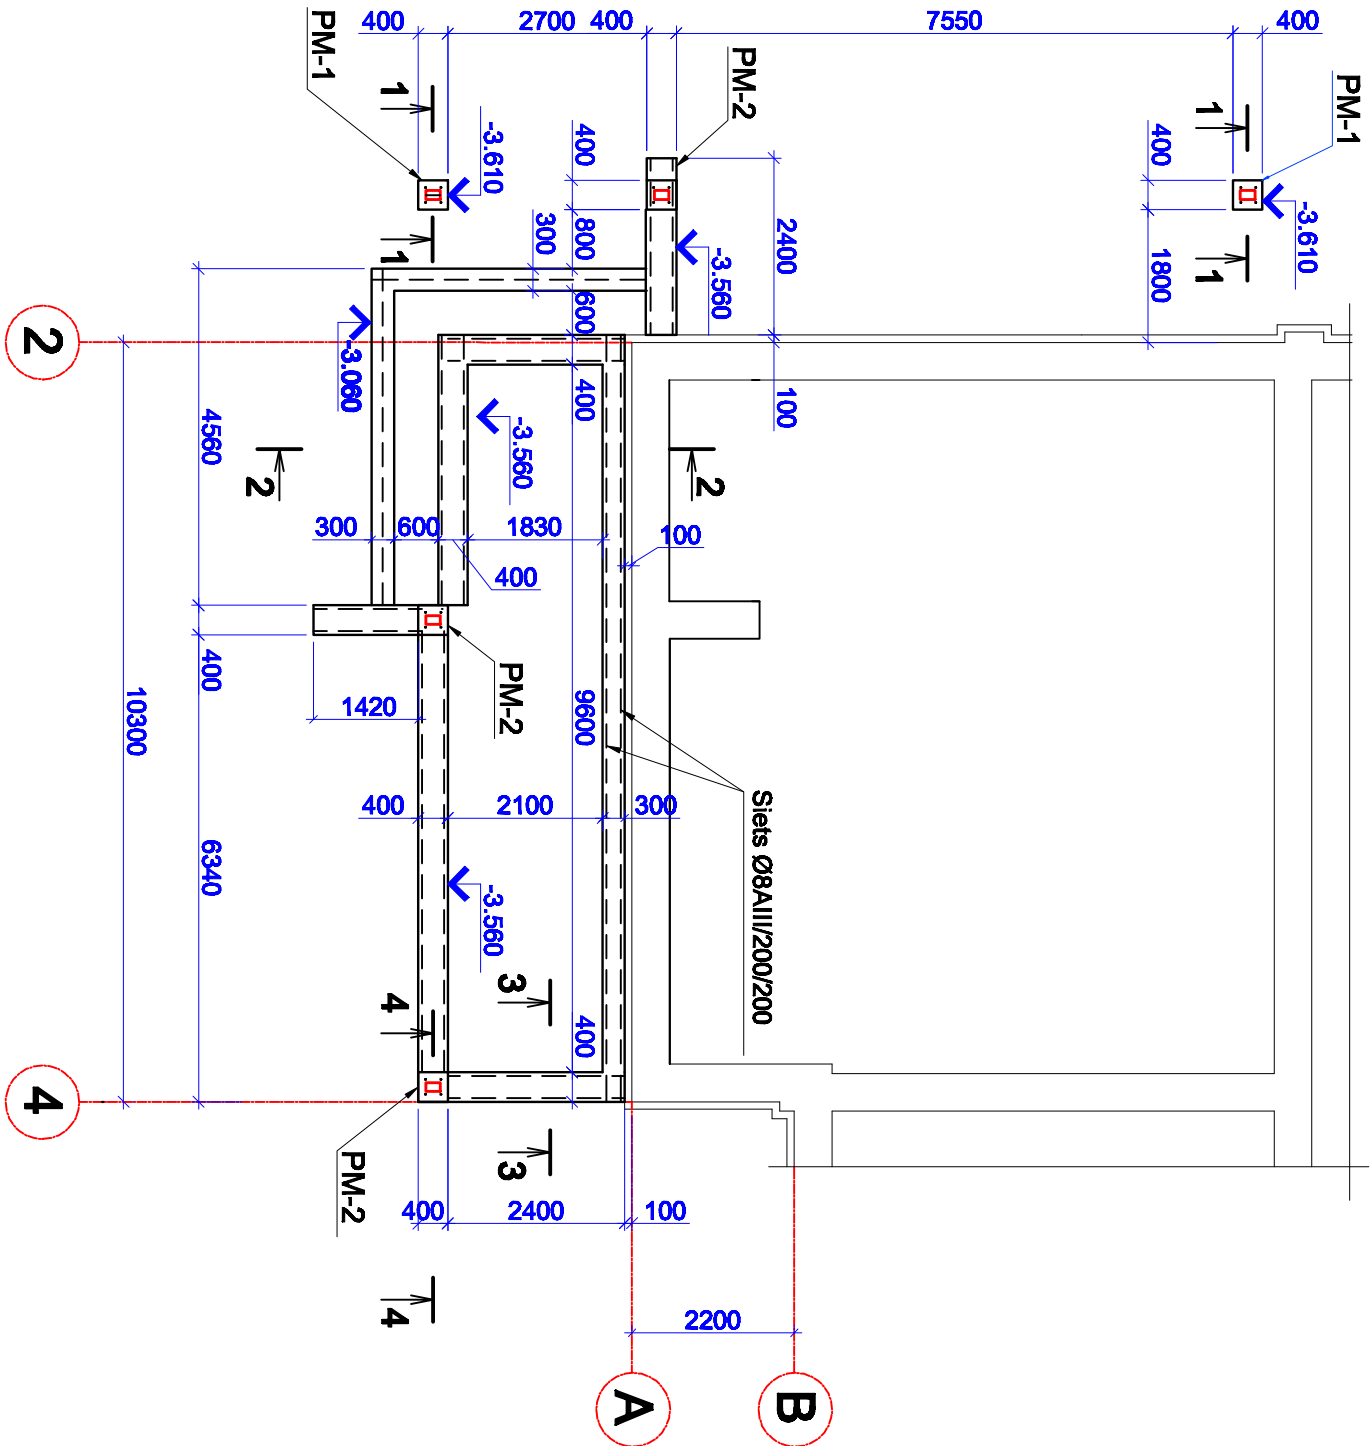

PIEZĪMES:

1. Par nosacīto atzīmi 0.000 pieņemts 1.stāva grīdas līmenis, kura atbilst absolūtai atzīmei 120.100.
2. Augstuma atzīmes dotas metros, visi izmēri -milimetros.
3. Šķēlumi 1-1+ 4-4 skatīt lapā BK-5.
4. Zem pamatiem paredzēta nobīvētās šķēmbas kārta -100mm.

REM PRO LR Uzņēmuma reģ.Nr. 41503041904 Būvkomersanta reģ.Nr. 4827-R Raiņa 9, Daugavpils, LV-5401, Latvija tāl./fax. 65421398, e-mail: rem@rem.lv ARHITEKTU BIROJS REM PRO				Pasūtītājs: DAUGAVPILS 1. ARODVIDUSSKOLA		Pasūtījuma Nr.	
				Reģ. Nr. 90000030994		REM_2110	
				DAUGAVPILS 1. ARODVIDUSSKOLAS MĀCĪBU KORPUSA RENOVĀCIJA			
				MENDELEJEVA IELA 1, DAUGAVPILĪ.			
AMATA NOSAUKUMS VĀRDS, UZVĀRDS				PARAKSTS		DATUMS	
Blīvproj. daļas. vad.				L. ANTONOVA		12.2010	
Izstrādāja				L. ANTONOVA		12.2010	
				ARHĪVA REĢISTRĀCIJAS NR.		RĀSĒJUMA MARKA	
				BK		TP	
				1:100		4	
						7	