



PM-1

ŠKĒLUMS 1-1

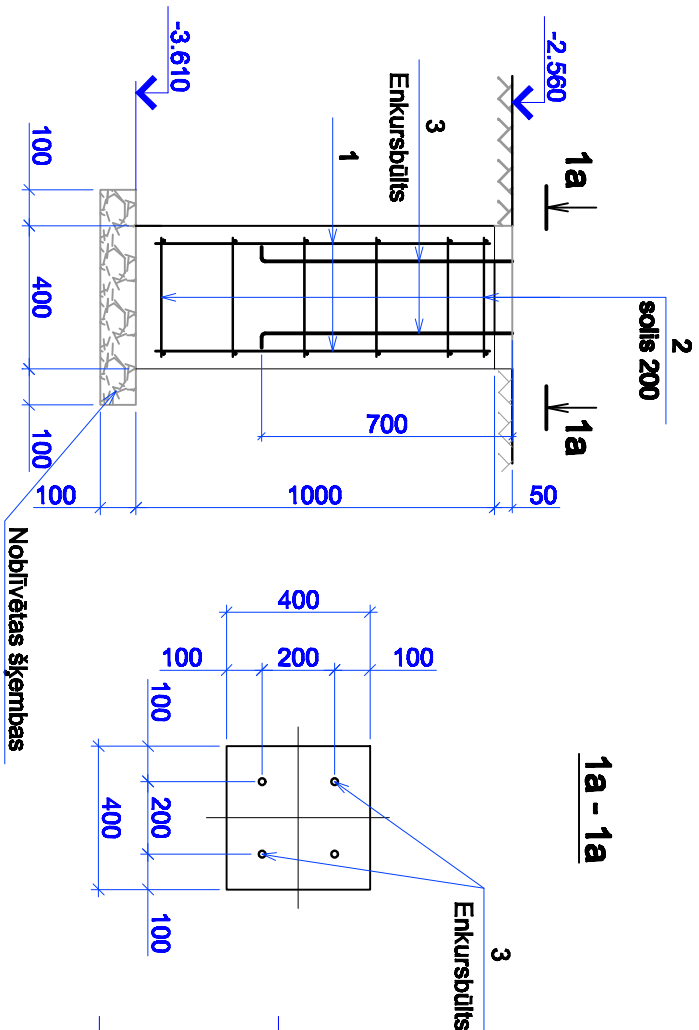


ŠKĒLUMS 2-2

Betona reljefsbruģakmens	-80mm
Būvjava	-10mm
Beton B15	-150mm
Siets Ø8AIII/200/200	
Nobīvētas šķembas	-100mm

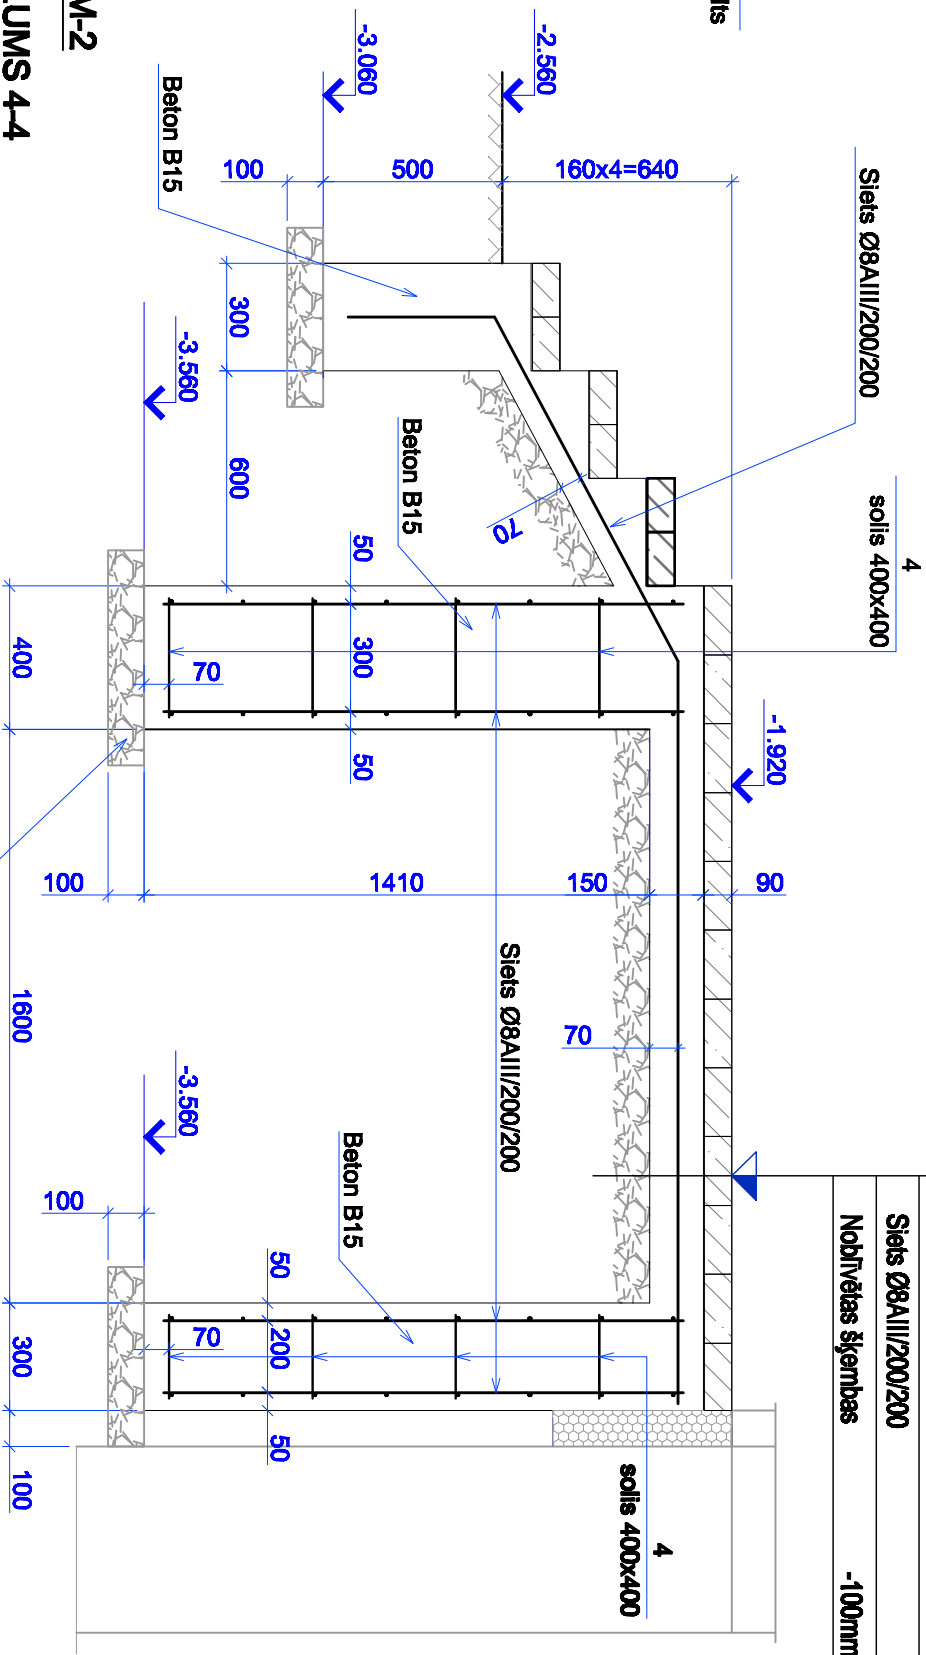

PM-2

ŠKĒLUMS 3-3

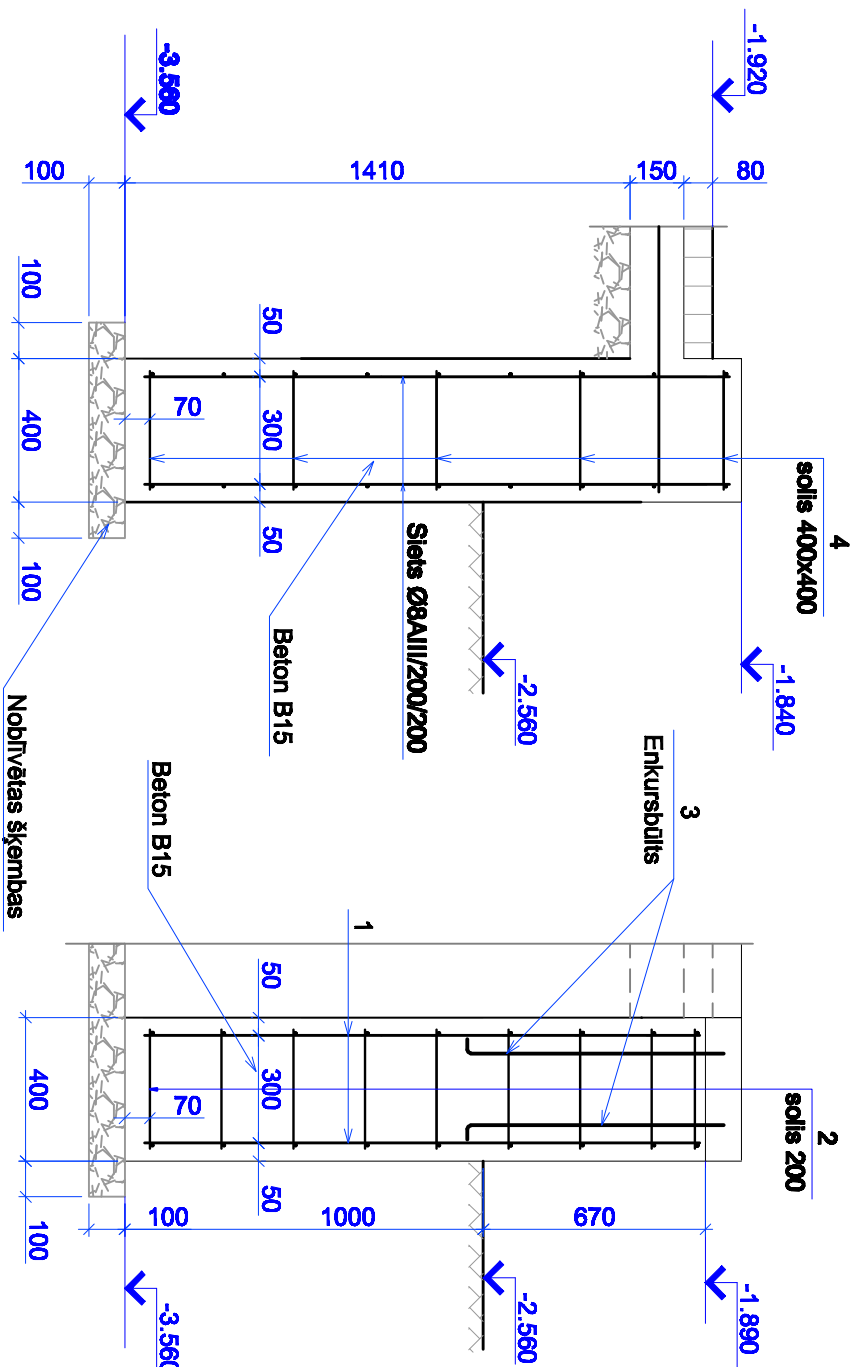

PIEZĪMES:

1. Par nosacīto atzīmi 0,000 pļegemts 1. atšva tīrās grīdas līmenī, kura atšbet abečtāl atzīmei 120,100.
2. Augšurna atzīmes dādas metros, vīal izmēri -milimetrā.
3. Pamatu pīlīns un materiālu specifikačiju skatīt lapā BK-4.

ARHITEKTU BIROOS REM PRO		Pasūtītājs: DAUGAVPILS 1. ARODVIDUSSKOLA		Pasūtījuma Nr.	
REM PRO LR Uzņēmuma reģ.Nr.: 41503041904 Būvkomersanta reģ.Nr.: 4827-R Raņa 9, Daugavpils, LV-5401, Latvija tāl./fax: 65421398, e-mail: rem@rem.lv		Reģ. Nr. 9000030894		REM_2110	
DAUGAVPILS 1. ARODVIDUSSKOLAS MĀCĪBU KORPUSA RENOVĀCIJA		MENDELEJEVA IELA 1, DAUGAVPILĪ.			
AMATA NOSAUKUMS		VĀRDS, UZVĀRDS		PARAKSTS	
DATUMS					
NOJUMES PAMATI ŠĶĒLUMI 1-1-4-4					
ARHĪVA REĢISTRĀCIJAS NR.		RĀSĒJUMA MĀRKA		STADIJA	
MĒROGS		LĀPA		LĀPAS	
Būvproj. daļas. vad.		L. ANTONOVA		12.2010	
Izstrādāja		L. ANTONOVA		12.2010	
		BK		TP	
		1:50		5	
				7	