



NOJUMES MONTAŽA SHĒMA

M 1:100

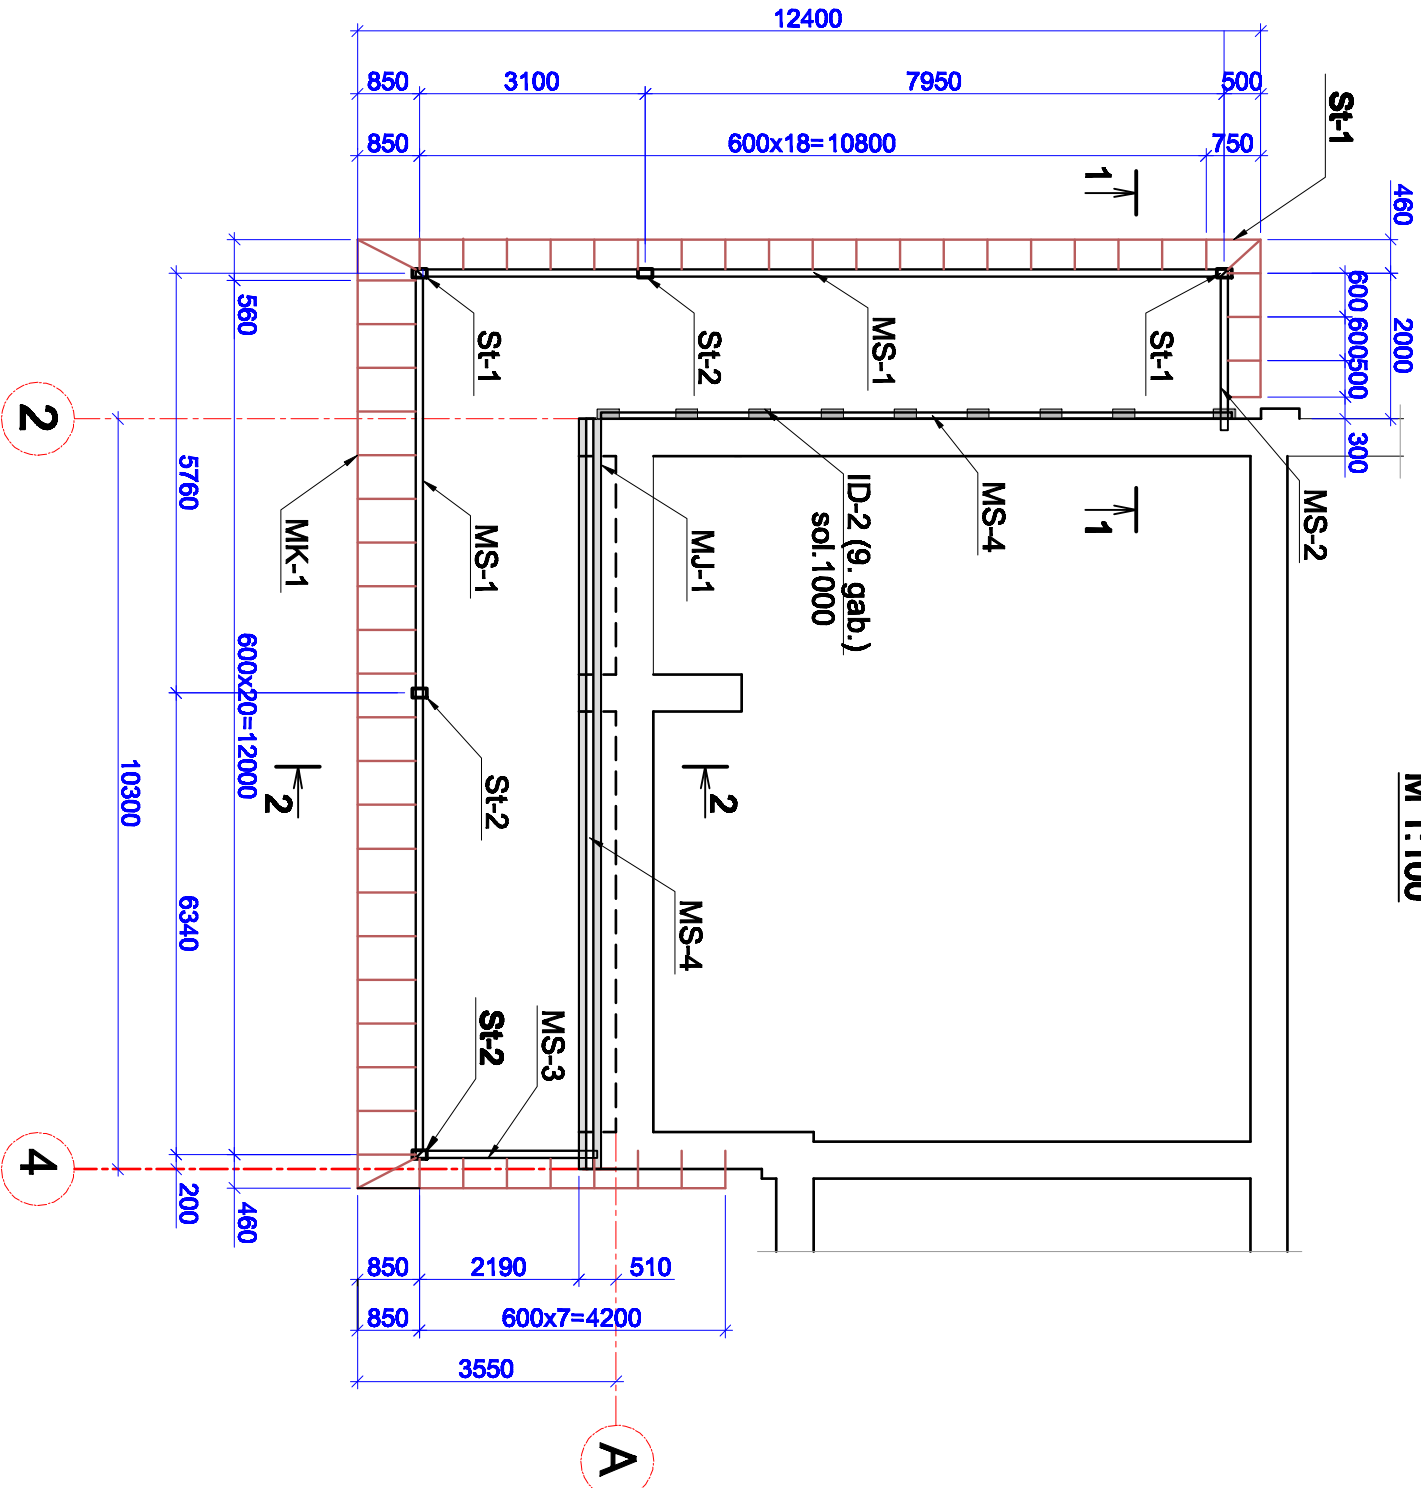


NOJUMES METĀLA SPĀRES SHĒMA

M 1:100

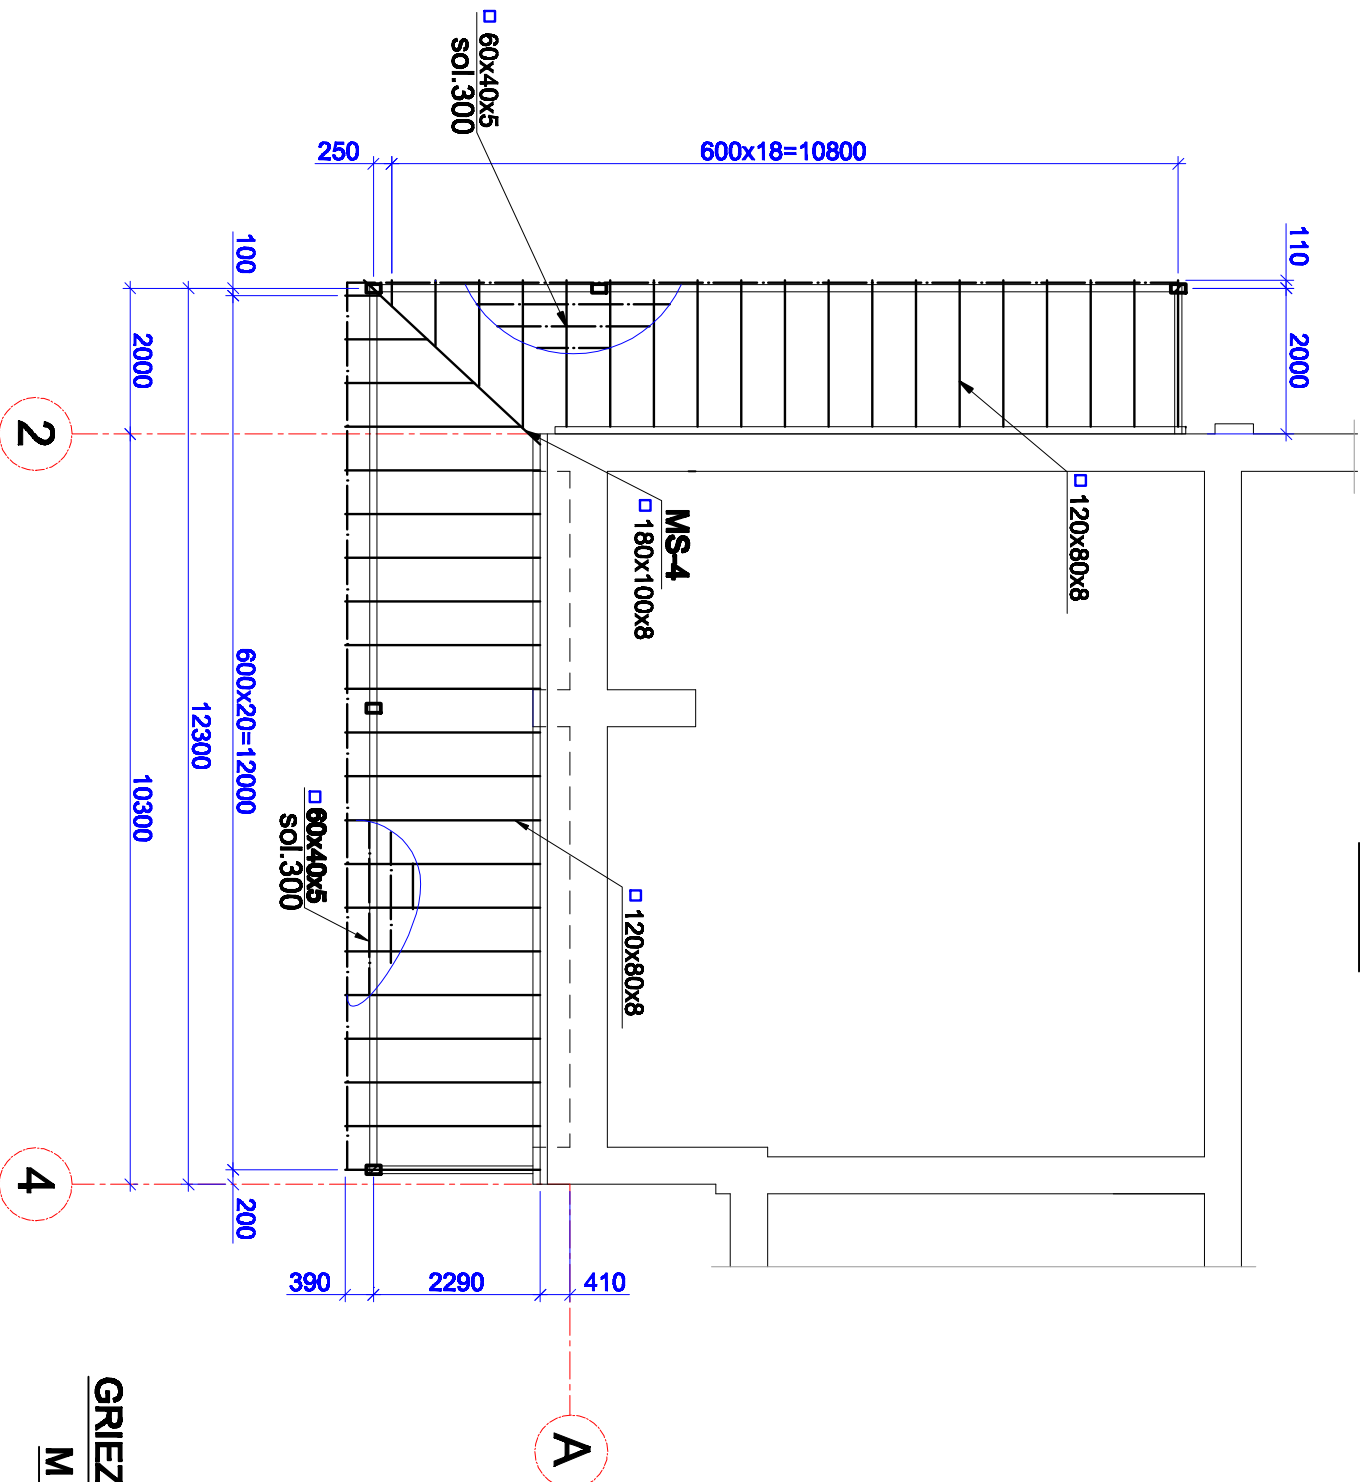


GRIEZUMS 1-1

M 1:50

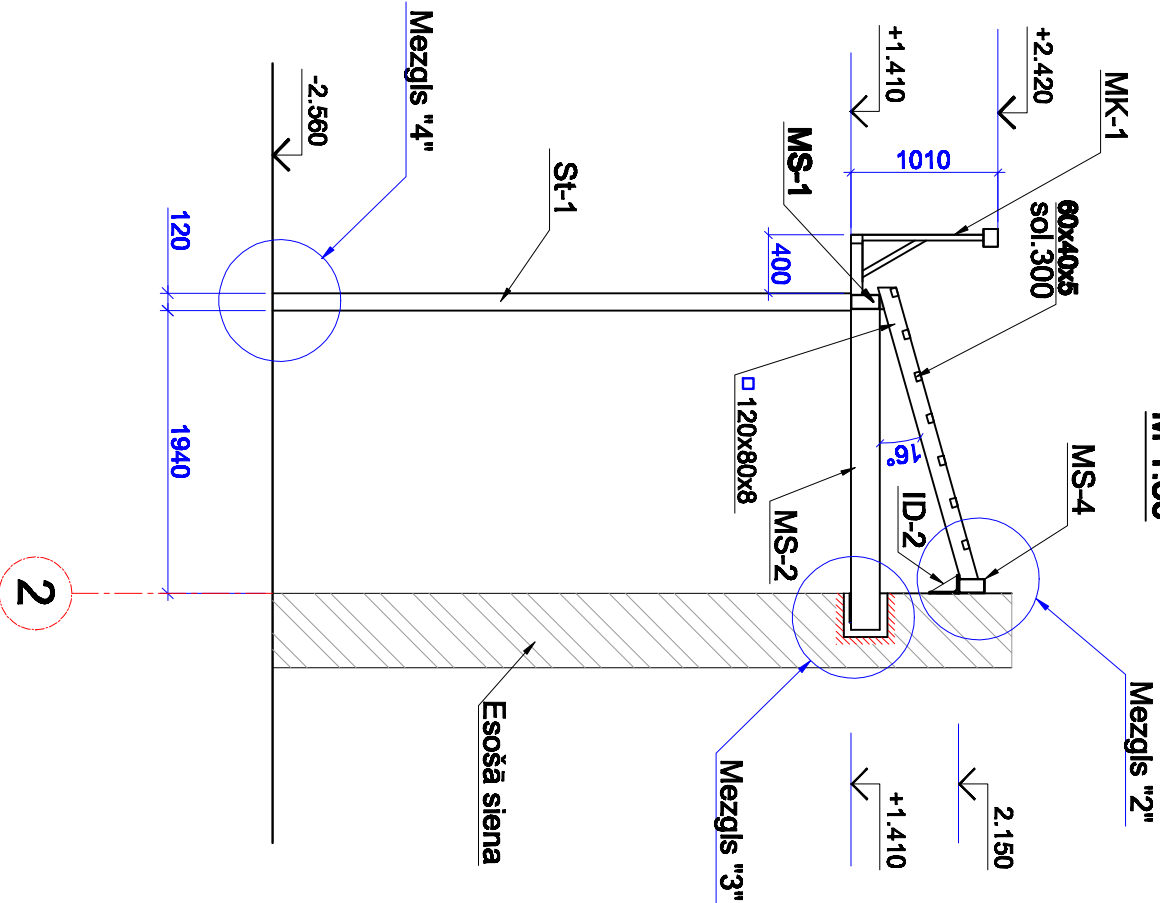


GRIEZUMS 2-2

M 1:50

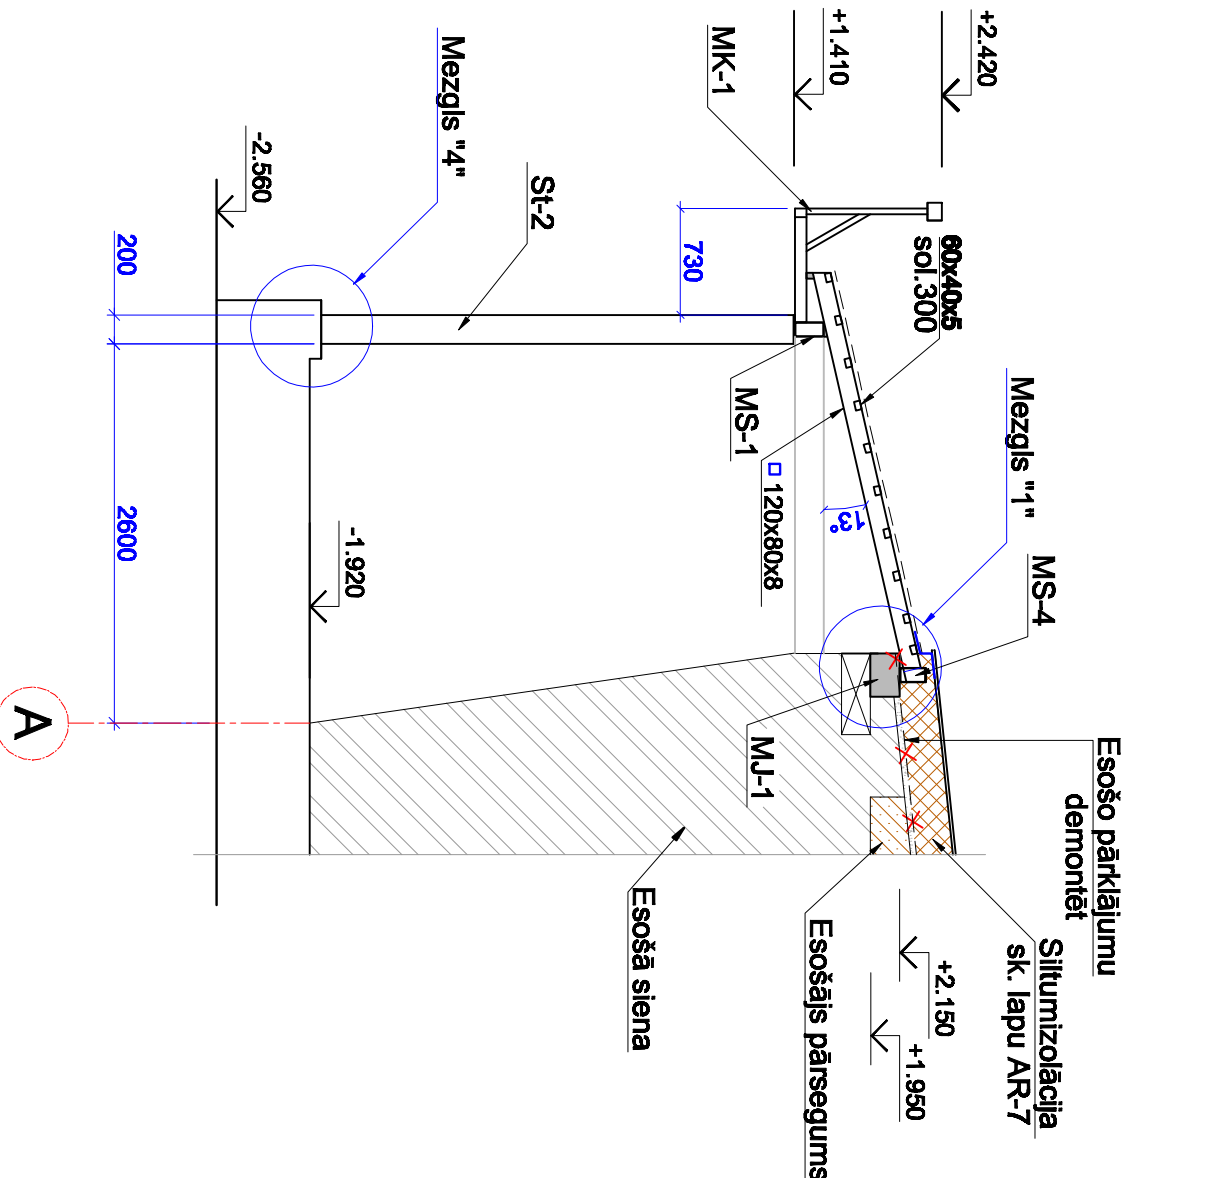


GRIEZUMS 3-3

M 1:10

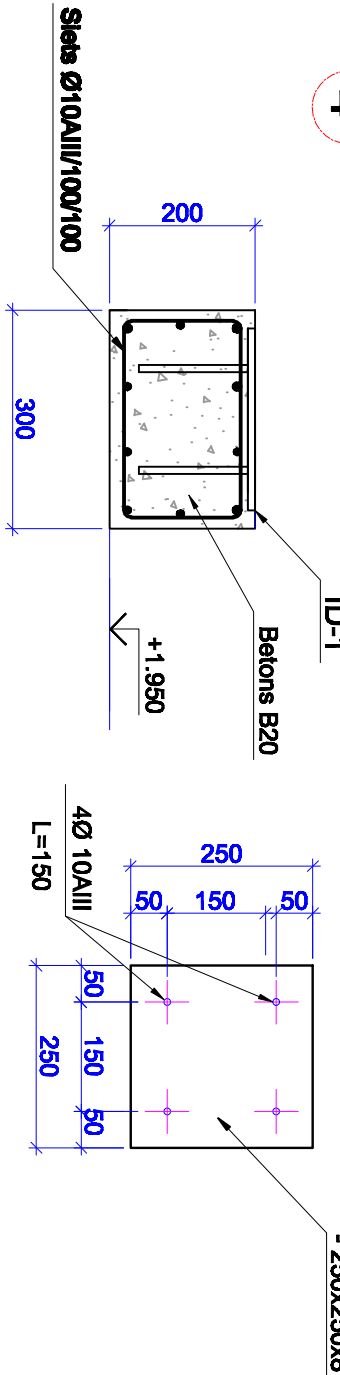

MONOLITĀS JOSLA SHĒMA MJ-1

M 1:100

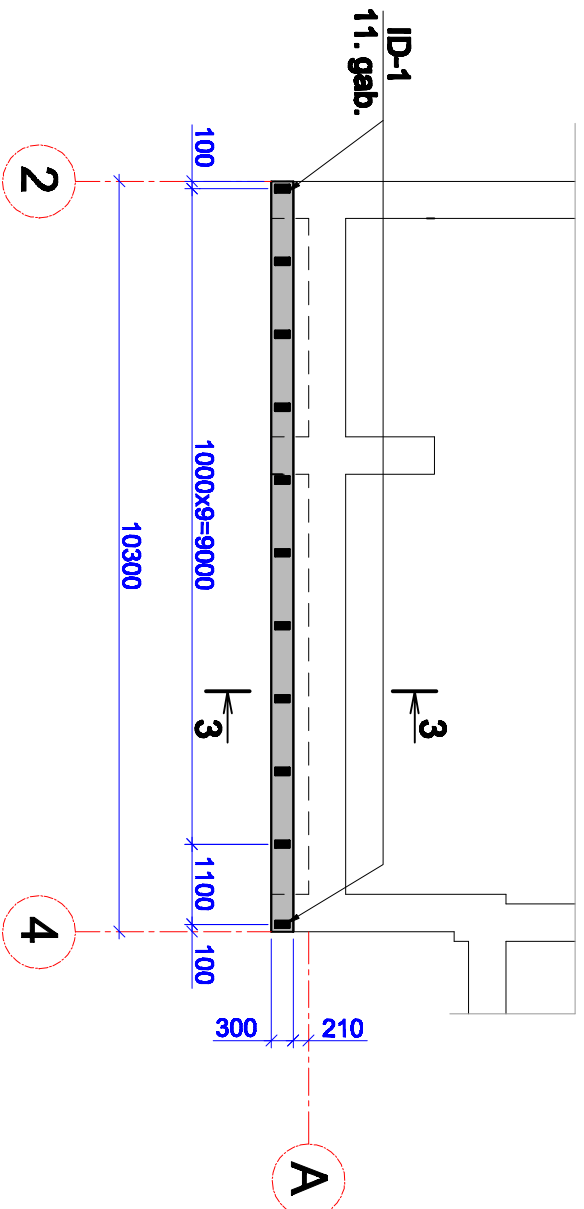

PIEZĪMES:

1. Par nosacīto atzīmi 0.000 pieņemts 1. atbilstošs līmenis.
2. Augstuma atzīmes dotas metros, visi izmēri - milimetros.
3. Mezgli un materiālu specifikāciju skatīt lapā BK-7.

ARHITEKTU BIROJS		Pasūtītājs:		Pasūtītāja Nr.	
REM PRO		DAUGAVPILS 1. ARODVIVUSSKOLA		REM_2110	
LĒ Uzdevuma reģ.Nr. 415004/1904 Būvniecuma reģ.Nr. 4627-R Raiba 9, Daugavpils, LV-5401, Latvija tāl./fax: 65421386, e-mail: rem@rem.lv		DAUGAVPILS 1. ARODVIVUSSKOLAS MĀCĪBU KORPUSA RENOVĀCIJA			
AAKĀTA NOSAUKUMS VĀRDS, UZVĀRDS, PARAKSTS DATUMS		MENĒĢĒJĒVA IELĀ 1, DAUGAVPILĒ			
Būvproj. daļas, vekt.		ARĪTĪVA REĢISTRĀCIJAS NR.		RĀSĒJUMA MARKA	
Izstrādāja		LANTONOVA		STRUKTŪRA	
		12.2010		MĒROGS	
		LANTONOVA		LĒPA	
		12.2010		LĒPJS	
		BK		TP	
				1:100	
				1:50	
				6	
				7	