



MEZGLS "1"

M 1:10

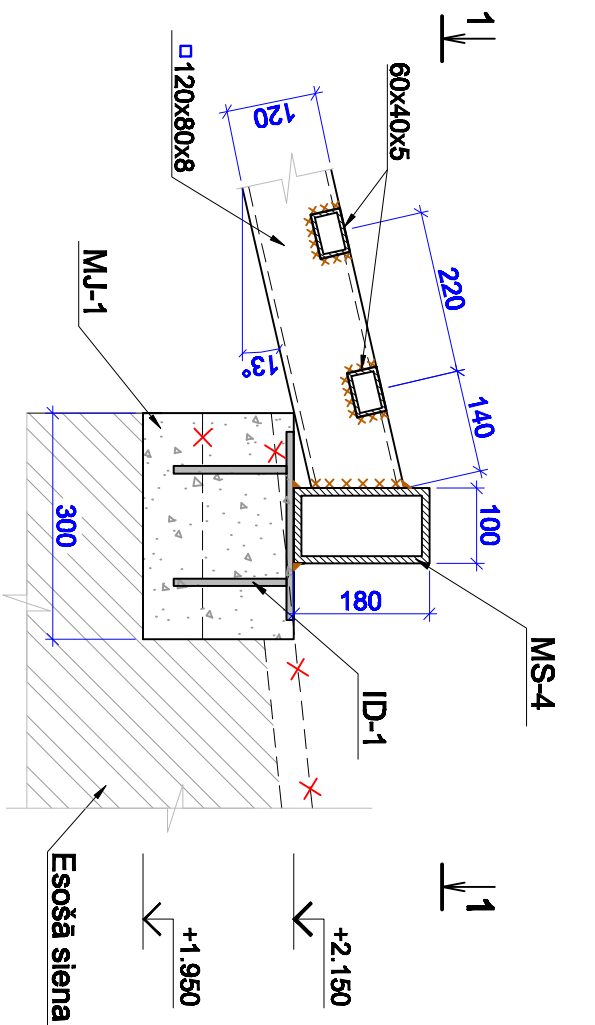

MEZGLS "2"

M 1:10

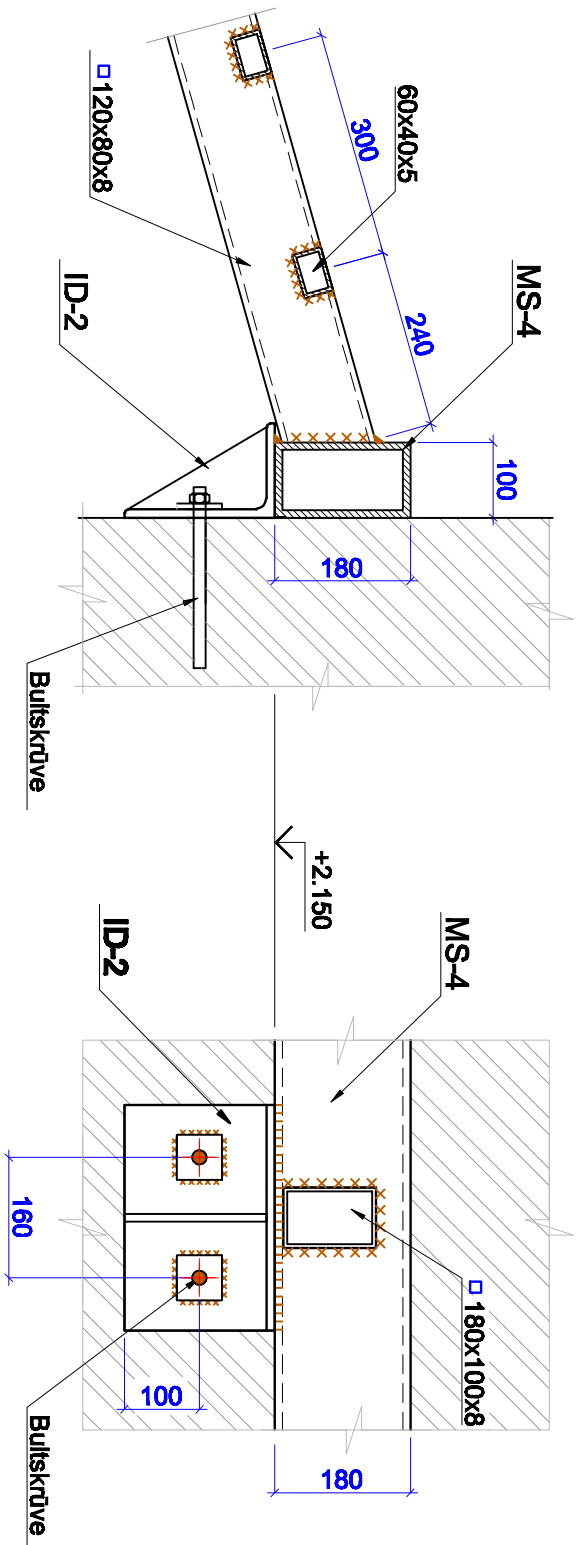


ŠĶELUMS 2.2

M 1:10


ŠĶELUMS 1-1

M 1:10

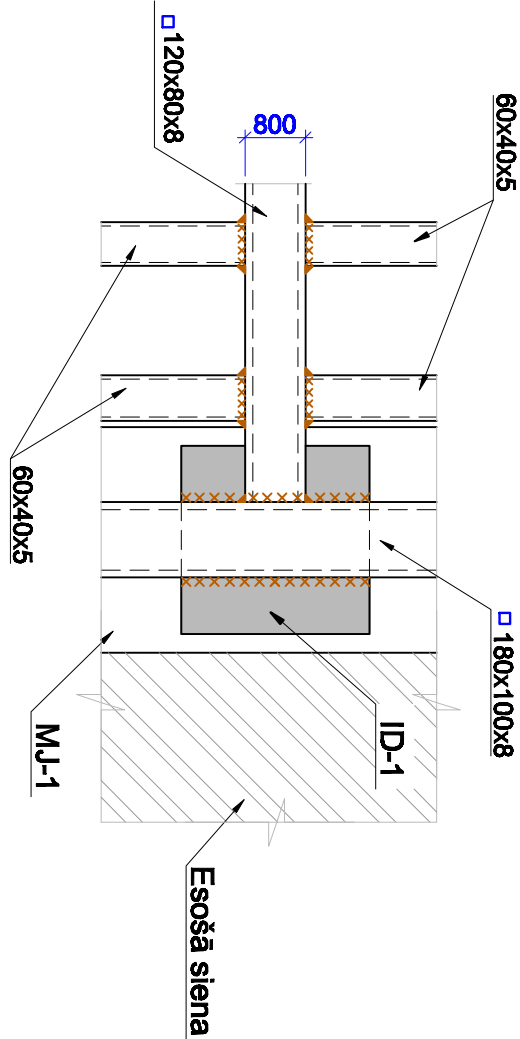

MEZGLS "3"

M 1:10

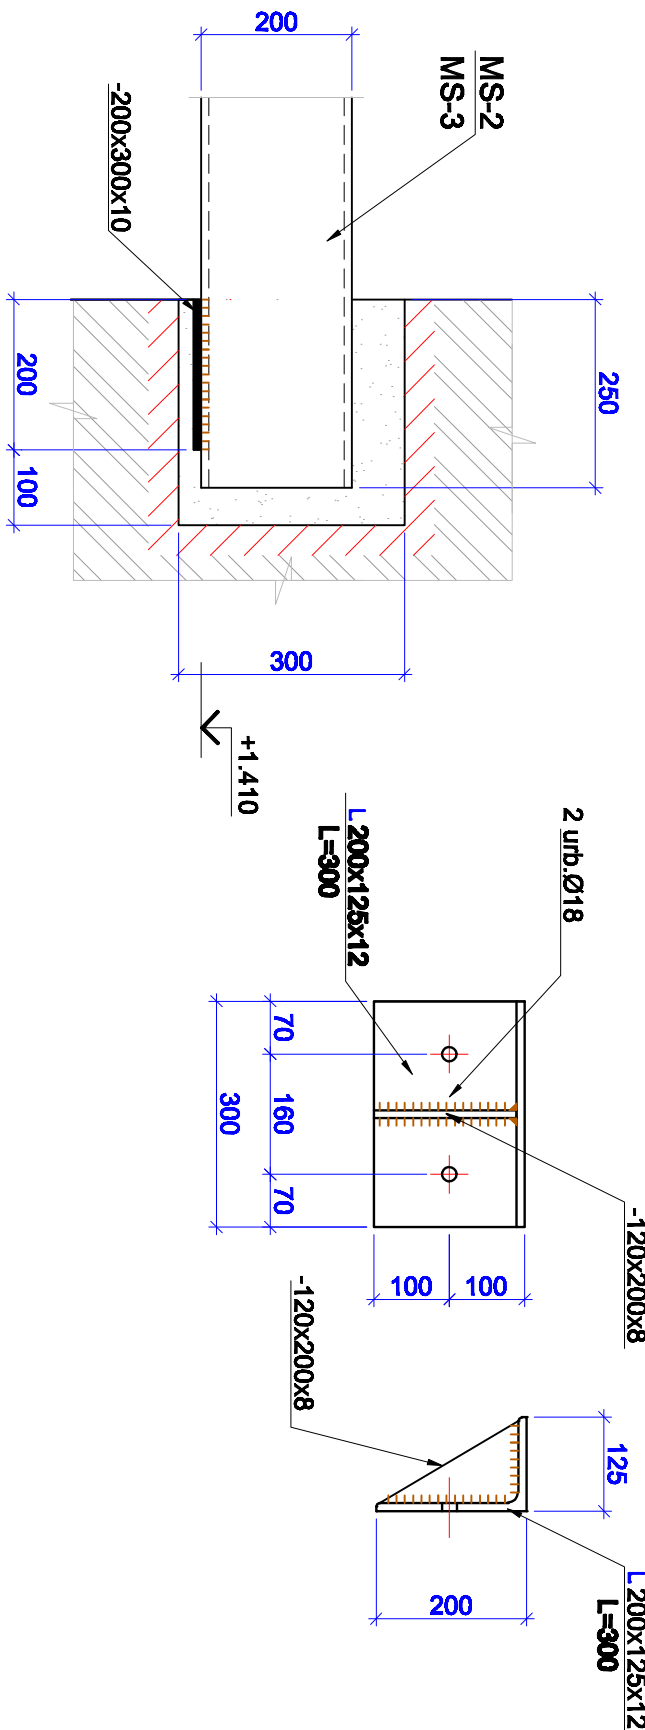

ID-2


M 1:10

MK-1"

M 1:10


MEZGLS "4"

M 1:10

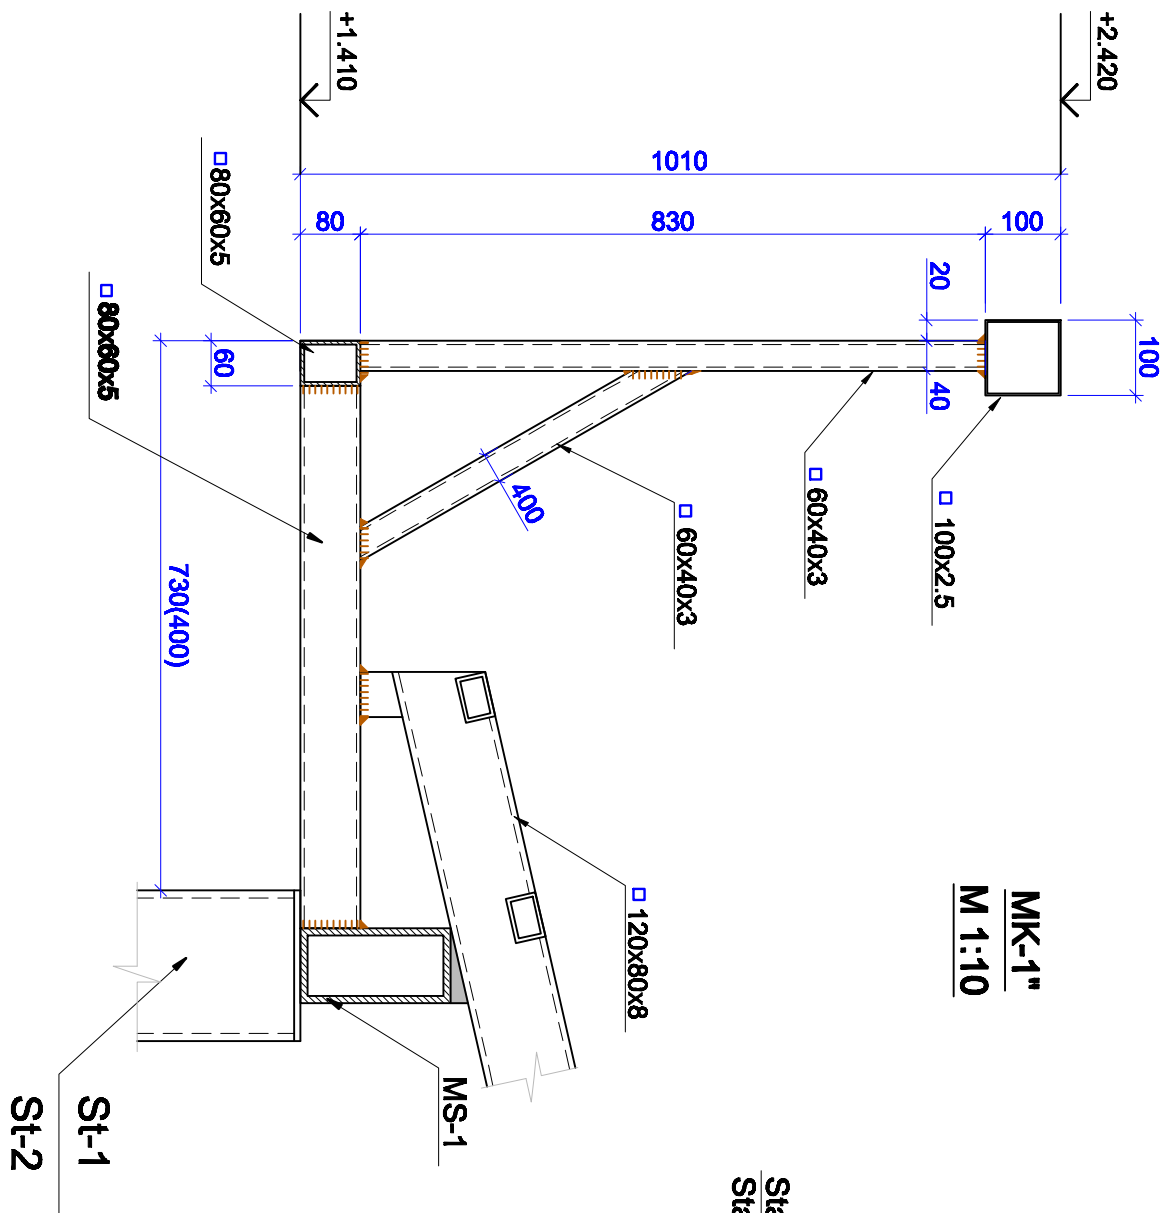

STATNIS St-1, St-2

M 1:20

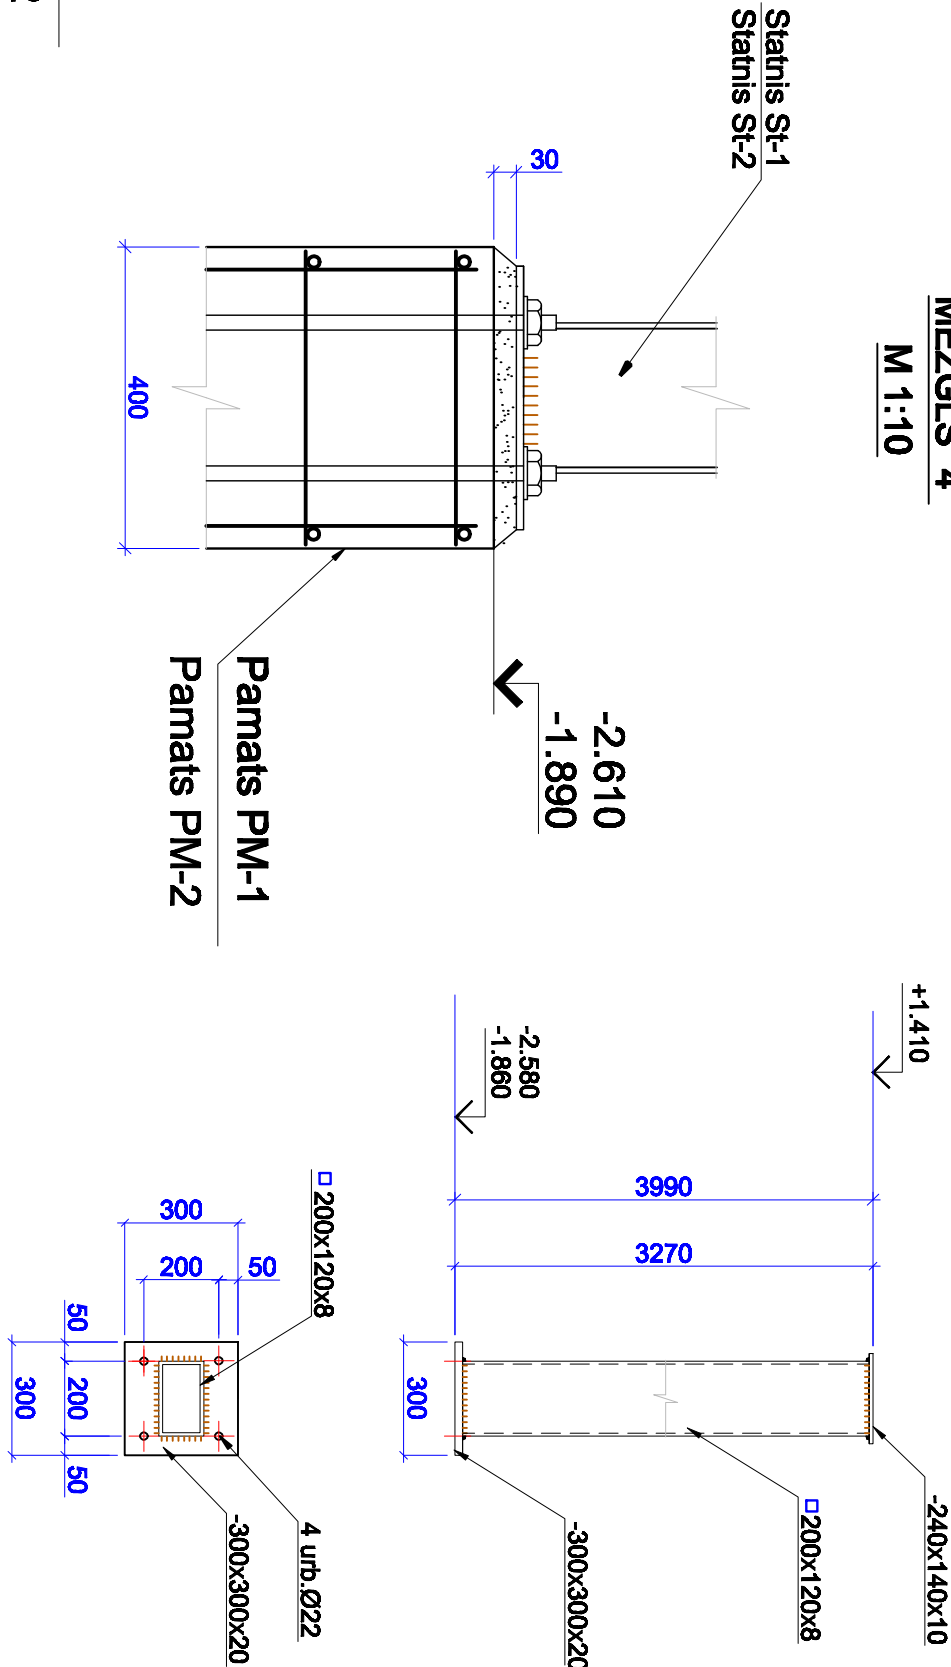

MATERIAĻU SPECIFIKĀCIJA

Marka	Apzīmējums	Nosaukums	Daudz.	Masa, kg		Piezīmes
				vien.	kopā	
MS-1	EN 10219	□ 200x120x8, l=3980mm	1	144.5	144.5	
	GOST 103-76	-300x300x20	1	14.13	14.13	
St-1 (2.gab.)	GOST 103-76	-240x140x10	1	2.64	2.64	
	EN 10219	□ 200x120x8, l=3240 mm	1	118.3	118.3	
St-2 (3.gab.)	GOST 103-76	-300x300x20	1	14.13	14.13	
	GOST 103-76	-240x140x10	1	2.64	2.64	
MS-1	EN 10219	□ 200x100x8, l=23.5m			800.0	
	EN 10219	□ 200x100x8, l=2300mm	1	78.2	78.2	
MS-2	GOST 103-76	-200x300x10	1	4.71	4.71	
	EN 10219	□ 200x100x8, l=2400mm	1	81.6	81.6	
MS-3	GOST 103-76	-200x300x10	1	4.71	4.71	
	EN 10219	□ 200x100x8, l=22.5 m			707.0	
MS-4	EN 10219	□ 120x80x8, l=94.0 m			2012.0	
	EN 10219	□ 80x40x5, l=250.0 m			1640.0	
BK-6	GOST 5781-82	Sieta Ø10AIII/100/100	103.1m		140.0	
	ID-1	Beton B20	11	4.3	47.3	
EN 10219	EN 10219	□ 80x80x5, l=63.0 m			611.1	
	EN 10219	□ 60x40x3, l=72.0 m			308.0	
EN 10219	EN 10219	□ 100x2.5, l=33.0 m			249.0	
	GOST 8610-86	L 200x125x12, l=300	1	8.92	8.92	
ID-2 (8.gab.)	GOST 103-76	-120x200x8	1	1.51	1.51	
	VS 7796-70*	Bulskārve M16, l=300	2	0.5	1.0	
ID-1	GOST 103-76	-250x250x8	1	3.93	3.93	
	GOST 5781-82	Ø10 AIII, l=150	4	0.09	0.37	
		Kopā			4.3	

PIEZĪMES:

1. Par nosacīto atzīmi 0.000 pieņemts 1. stāva grīdas līmenis.
2. Augstuma atzīmes dotas metros, visi izmēri - milimetros.
3. Lapi skaiti kopā ar lapu BK-6.
4. Mērišanu izpildīt ar elektrodiem E-42A, l=4mm.
5. Visi metāla elementi nokrāsoti ar antikorozijas krāsu pēc gruntēšanas.

		ARHITEKTU BIROJS		ARHITEKTA REĢISTRĀCIJAS NR.		MĒROGŠ		LAPA	
REM PRO		REM PRO		REM PRO		REM PRO		REM PRO	
LĢ Uzdevuma nr./Nr. 41503041904		Pasūtītājs:		Pasūtītāja Nr.		Pasūtītāja Nr.		Pasūtītāja Nr.	
Būvkonceptuālā nr./Nr. 4827-R		Reģ. Nr. 90000030894		DAUGAVPILS 1. ARODVIBUSKOLA		REM_2110		REM_2110	
Ranga 9. Daugavpils, l.v.5401, Latvija		DAUGAVPILS 1. ARODVIBUSKOLAS MAČĪBU KORPUSA REMOVĀCIJA		MENĒDŽEJVA IELA 1, DAUGAVPILS		MENĒDŽEJVA IELA 1, DAUGAVPILS		MENĒDŽEJVA IELA 1, DAUGAVPILS	
ātr./ātr. 66x21386, e-mail: rem@rem.lv		NOĻUMES MEZGLI		NOĻUMES MEZGLI		NOĻUMES MEZGLI		NOĻUMES MEZGLI	
ĀMĀTĀ NOŠAUKUMS VĀRDS, UZVĀRDS PĀRVAKSTS		ARHITEKTA REĢISTRĀCIJAS NR.		RĀSĒLUMA MARKA		STADIJA		MĒROGŠ	
Būvproj. daļas, vad.		12.2010		BK		TP		1:10	
Izstrādāja		L.ANTONOVA						7	
								7	