Ārejo siltumtīklu garenprofils

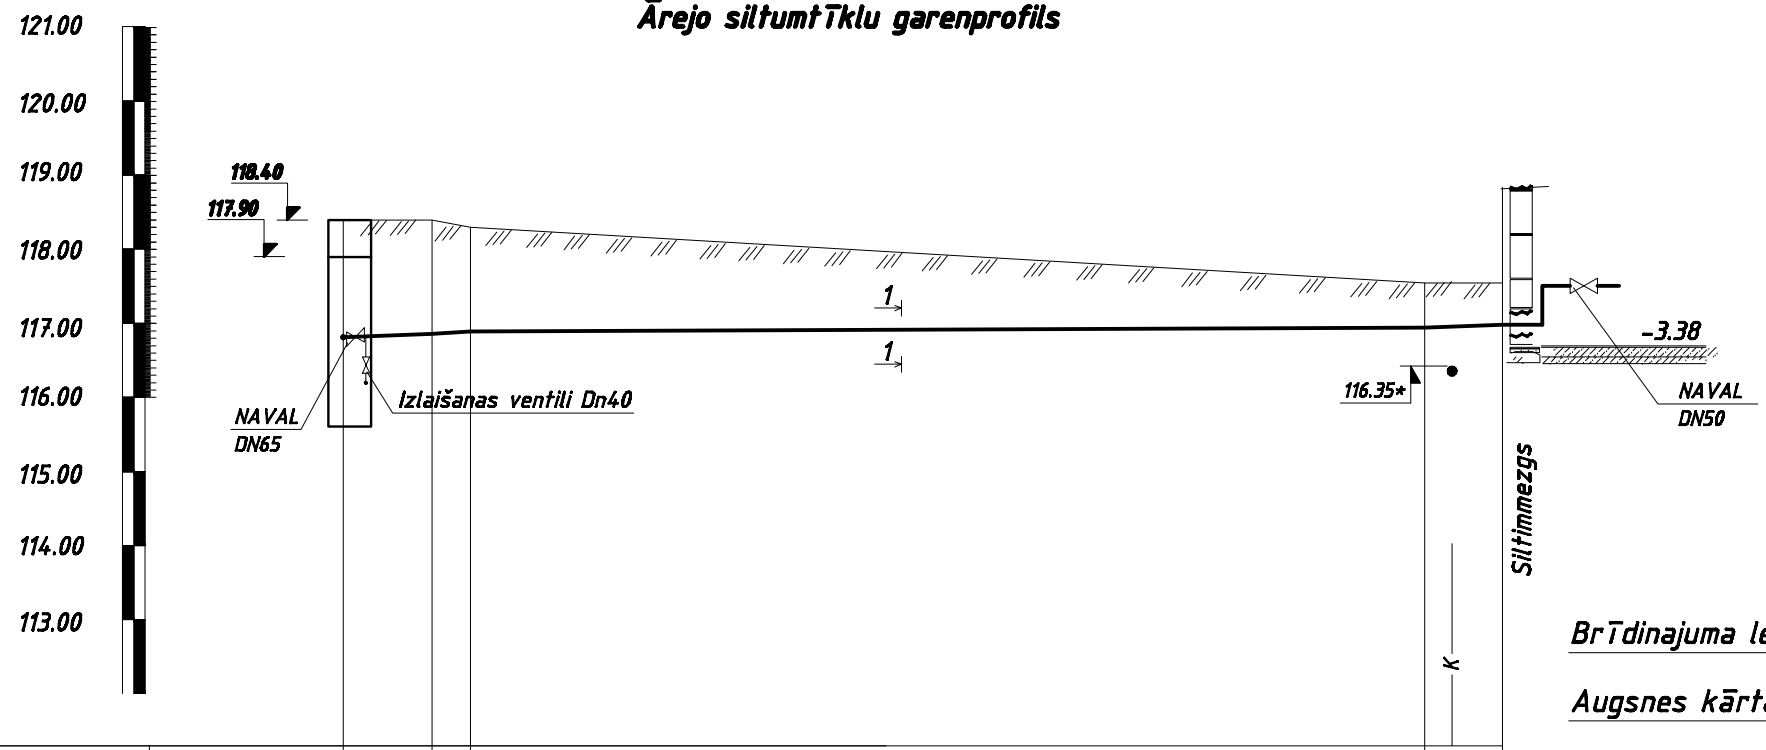

Mhor 1:500
Mver 1:100

Projektējamā zemes virsmas atzīme		118.40	118.40	118.30			117.55	117.55	
Zemes virsmas atīme,m		118.40	118.40	118.51			117.51	117.51	
Caurules ass atzīmes		116.86	116.87	116.88			116.95	116.96	
Kritums,‰ / Garums,m					i=0.0013	78.35			
Cauru,ivada materiāls					S1,S2-Dn 76/ 160mm (PE apvalks)				
Trases shēma		6.00	2.6			64.5	5.25		SM
		PL1 90		PL2 90			PL3 99		

Tranšeja šķērgriezumā 1*-1*

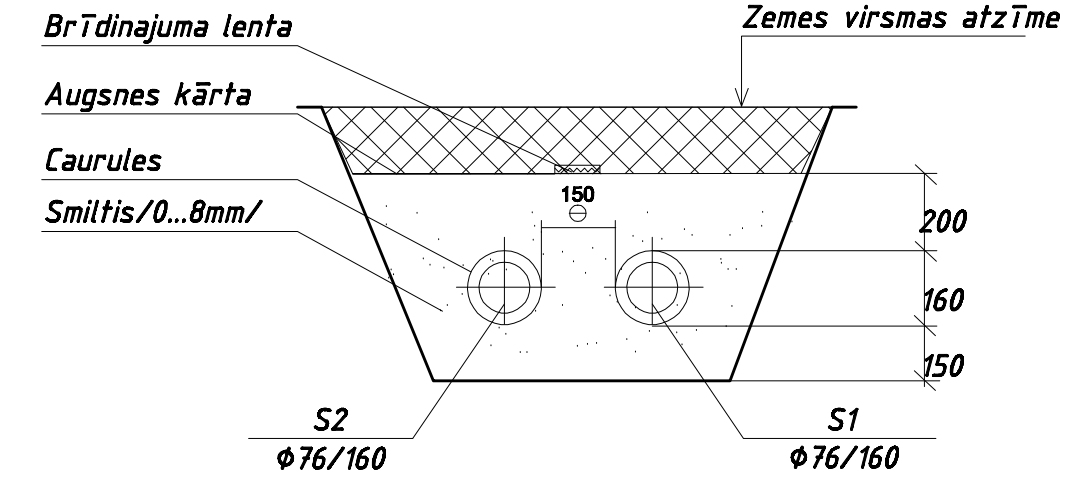

APZĪMĒJUMI:

1. *-Atzīmes un diametrus precizēt būvniecības laikā
2. Pirms darbu uzsākšanas, esošo komunikāciju iebūves dziļumi pieslēguma un šķērsošanas vietās ar projektējamiem tīkliem precizējami ar šurfēšanu.

ARHITEKTU BIROJS
REM PRO
LR Uzņēmuma reģ.Nr. 41503041904
Būvkomersanta reģ.Nr. 4827-R
Raiņa 9, Daugavpils, LV-5401, Latvija
tālr./fax. 65421398, e-mail: rem@rem.lv

Pasūtītājs: Daugavpils 1.arodvidusskola
Reģ. Nr. 90000030894

Pasūtījuma Nr. REM_2110

Daugavpils 1.arodvidusskolas mācību korpusa renovācija
Mendeļejeva ielā1, Daugavpilī.

Ārejo siltumtīklu garenprofils.

AMATA NOSAUKUMS	VĀRDS, UZVĀRDS	PARAKSTS	DATUMS
Būvproj. dajas. vad.	I.Trosina		12.2010
Izstrādāja	I.Trosina		12.2010

ARHĪVA REĢISTRĀCIJAS NR.	RASĒJUMA MARKA	STADIJA	MĒROGS	LAPA	LAPAS
	SAT	TP	1:500	3	5