


PLĀNS.

Griezumums 1 – 1
M – 1:50

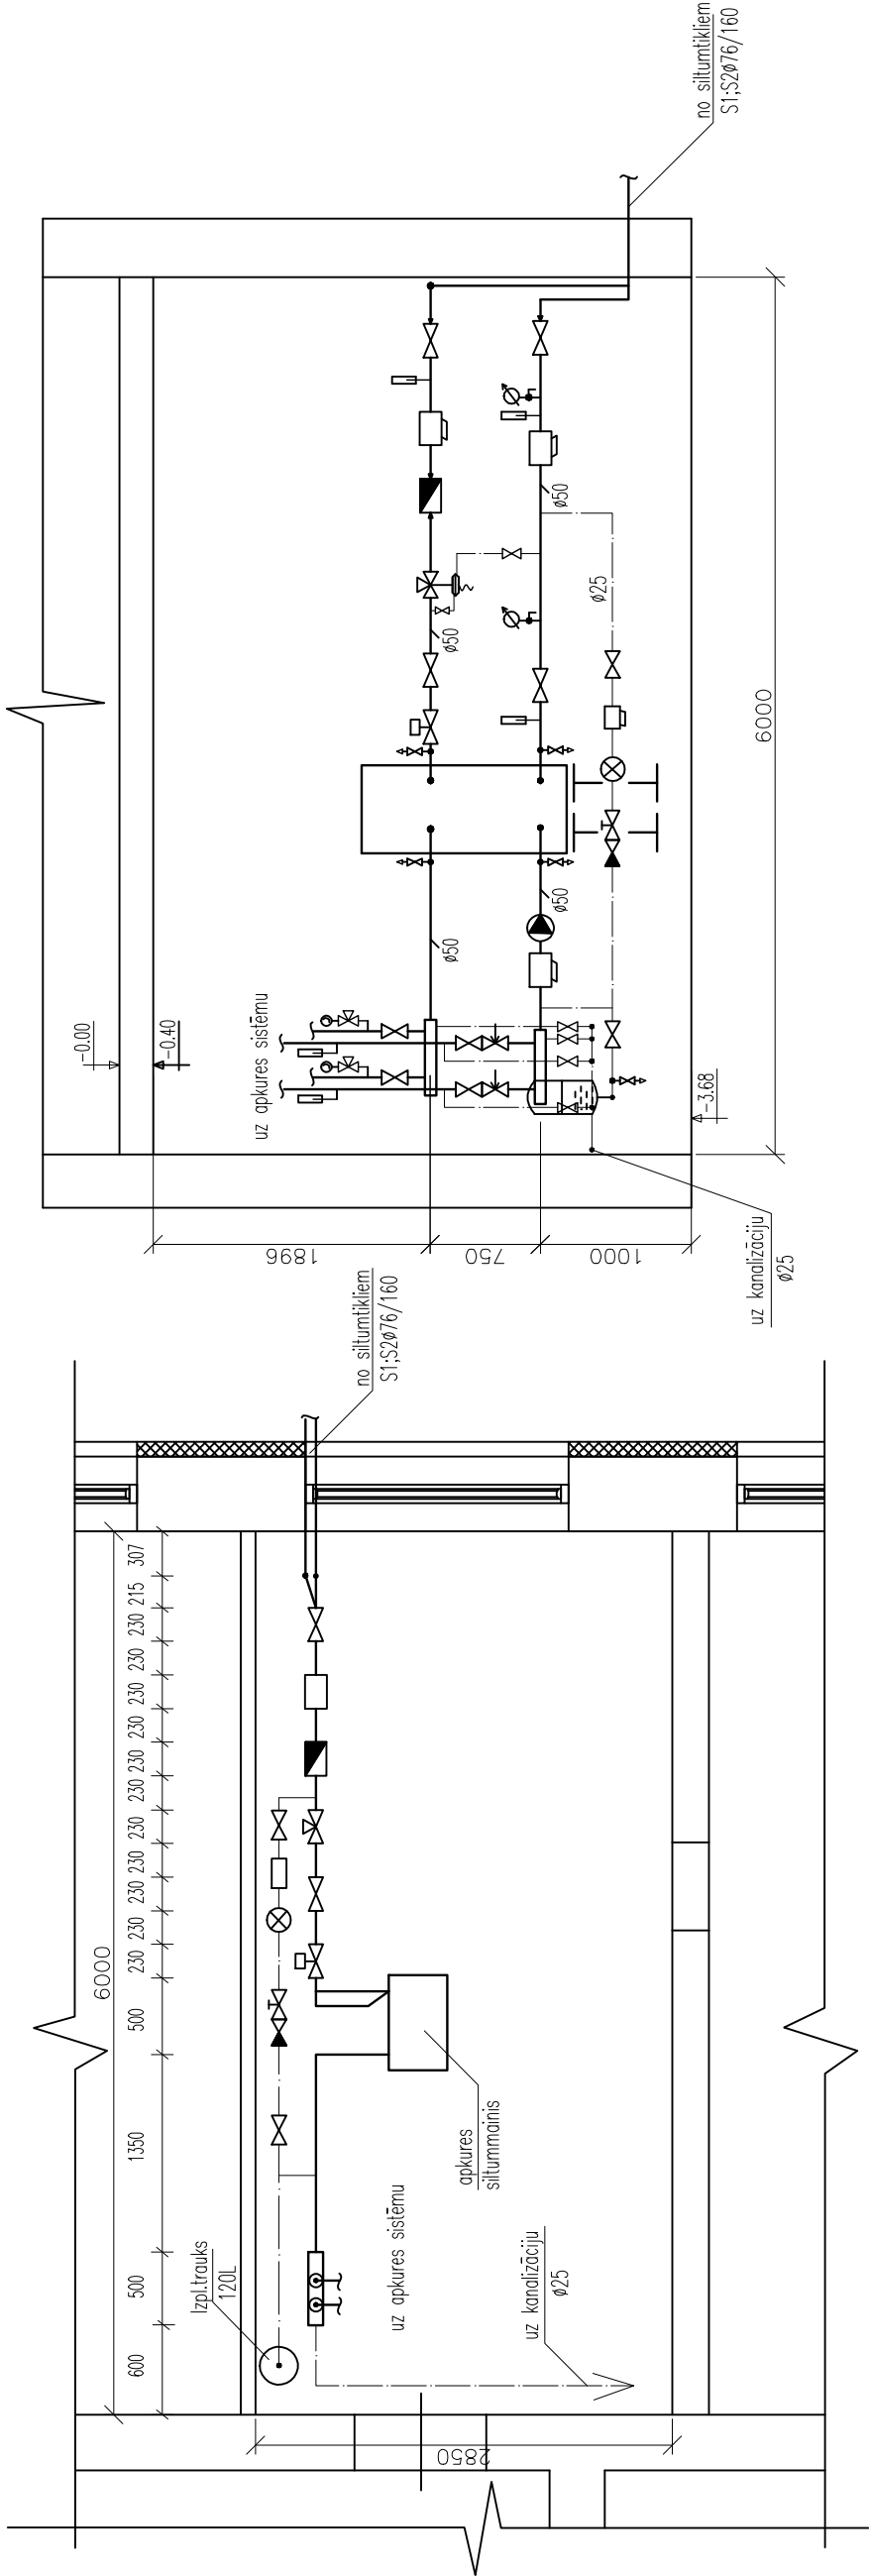

REM PRO ARHITEKTU BIROJS REM PRO LR Uzņēmuma reģ. Nr. 41503041904 Būvkomersanta reģ. Nr. 4827-R Raipa 9, Daugavpils, LV-5401, Latvija tālr./fax. 65421398, e-mail: rem@rem.lv	Pastūtītājs:	Daugavpils 1. arrodvidusskola Reģ. Nr. 90000030894	Pasūtītājuma Nr. REM_2110			
	Daugavpils 1. arrodvidusskolas mācību korpusa renovācija Mendēdāja ielā1, Daugavpils.					
	Sānuma zīmējuma plāns, griezumā. (SM Nr. 1)					
AMATA NOSAUKUMS	VĀRDS, UZVĀRDS	PARAKSTS	DATUMS			
Būvproj. daļas. vad.	L.Trošina		12.2010			
Izstrādāja	L.Trošina		12.2010			
ARHĪVA REĢISTRĀCIJAS NR.		RASĒJUMA MARKA	STADIJA	MĒROGS	LAPA	LAPAS
		SM	TP	1:50	2	10