PLĀNS.

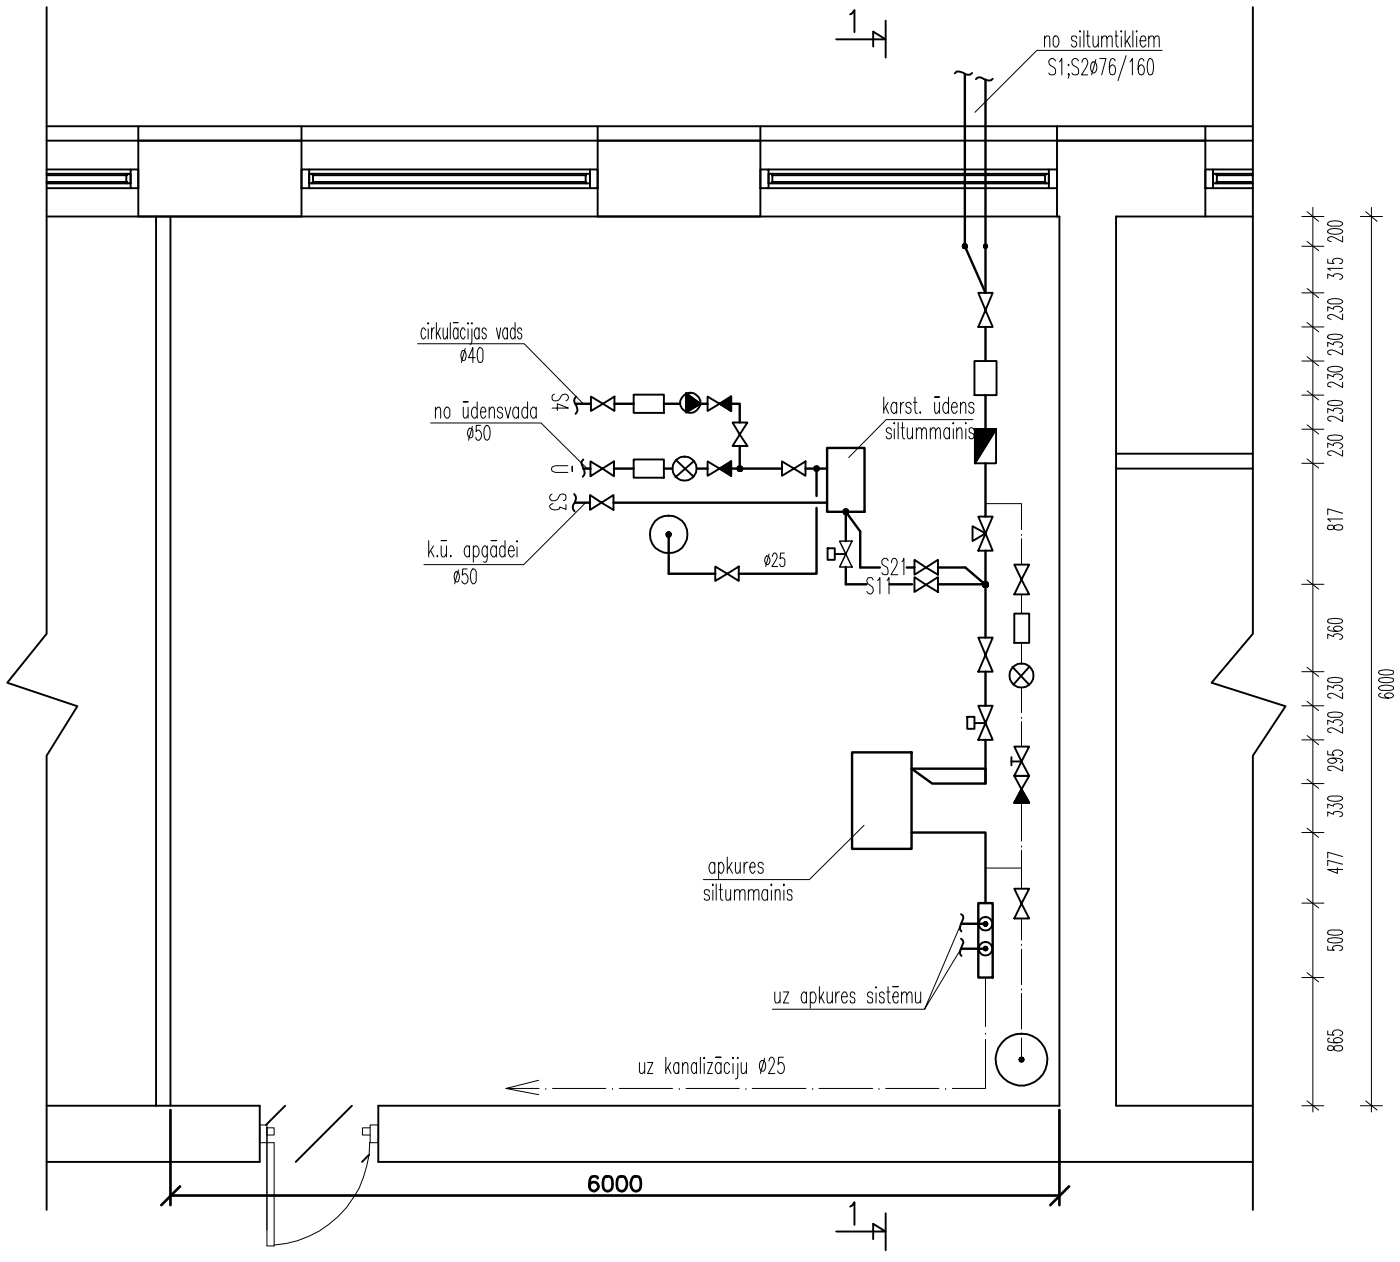

Griezums 1–1
M–1:50

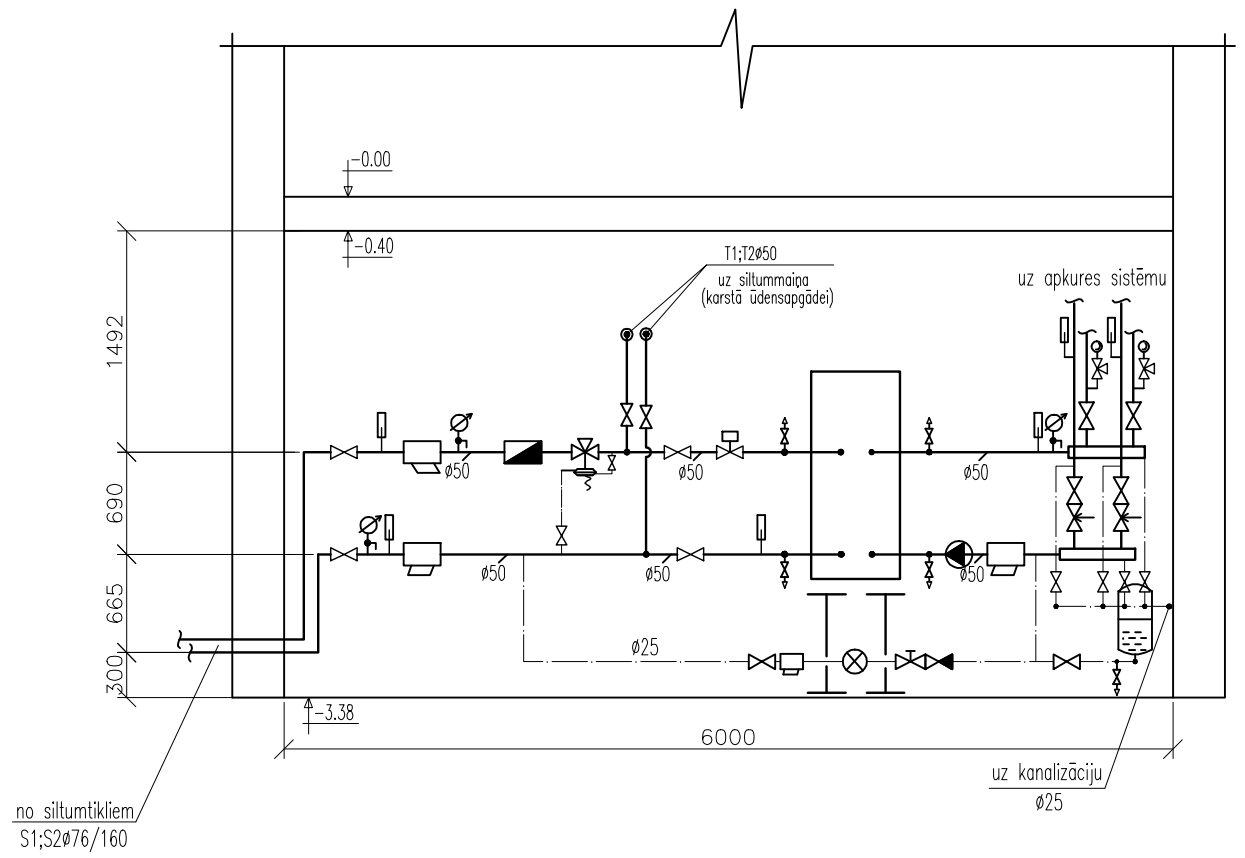

ARHITEKTU BIROJS REM PRO LR Uzņēmuma reģ.Nr. 41503041904 Būvkomersanta reģ.Nr. 4827-R Raiņa 9, Daugavpils, LV-5401, Latvija tālr./fax. 65421398, e-mail: rem@rem.lv			Pasūtītājs: Daugavpils 1.arodvidusskola Reģ. Nr. 90000030894	Pasūtījuma Nr. REM_2110
			Daugavpils 1.arodvidusskolas mācību korpusa renovācija Mendelejeva ielā1, Daugavpilī.	
AMATA NOSAUKUMS	VĀRDS, UZVĀRDS	PARAKSTS	DATUMS	Siltumnezgla plāns, griezums.(SM Nr.2)
Būvproj. daļas. vad.	I.Trosina		12.2010	
Izstrādāja	I.Trosina		12.2010	

ARHĪVA REĢISTRĀCIJAS NR.	RASĒJUMA MARKA	STADIJA	MĒROGS	LAPA	LAPAS
	SM	TP	1:50	3	10