


## Siltummezgļa principiālā tehnoloģiskā shēma

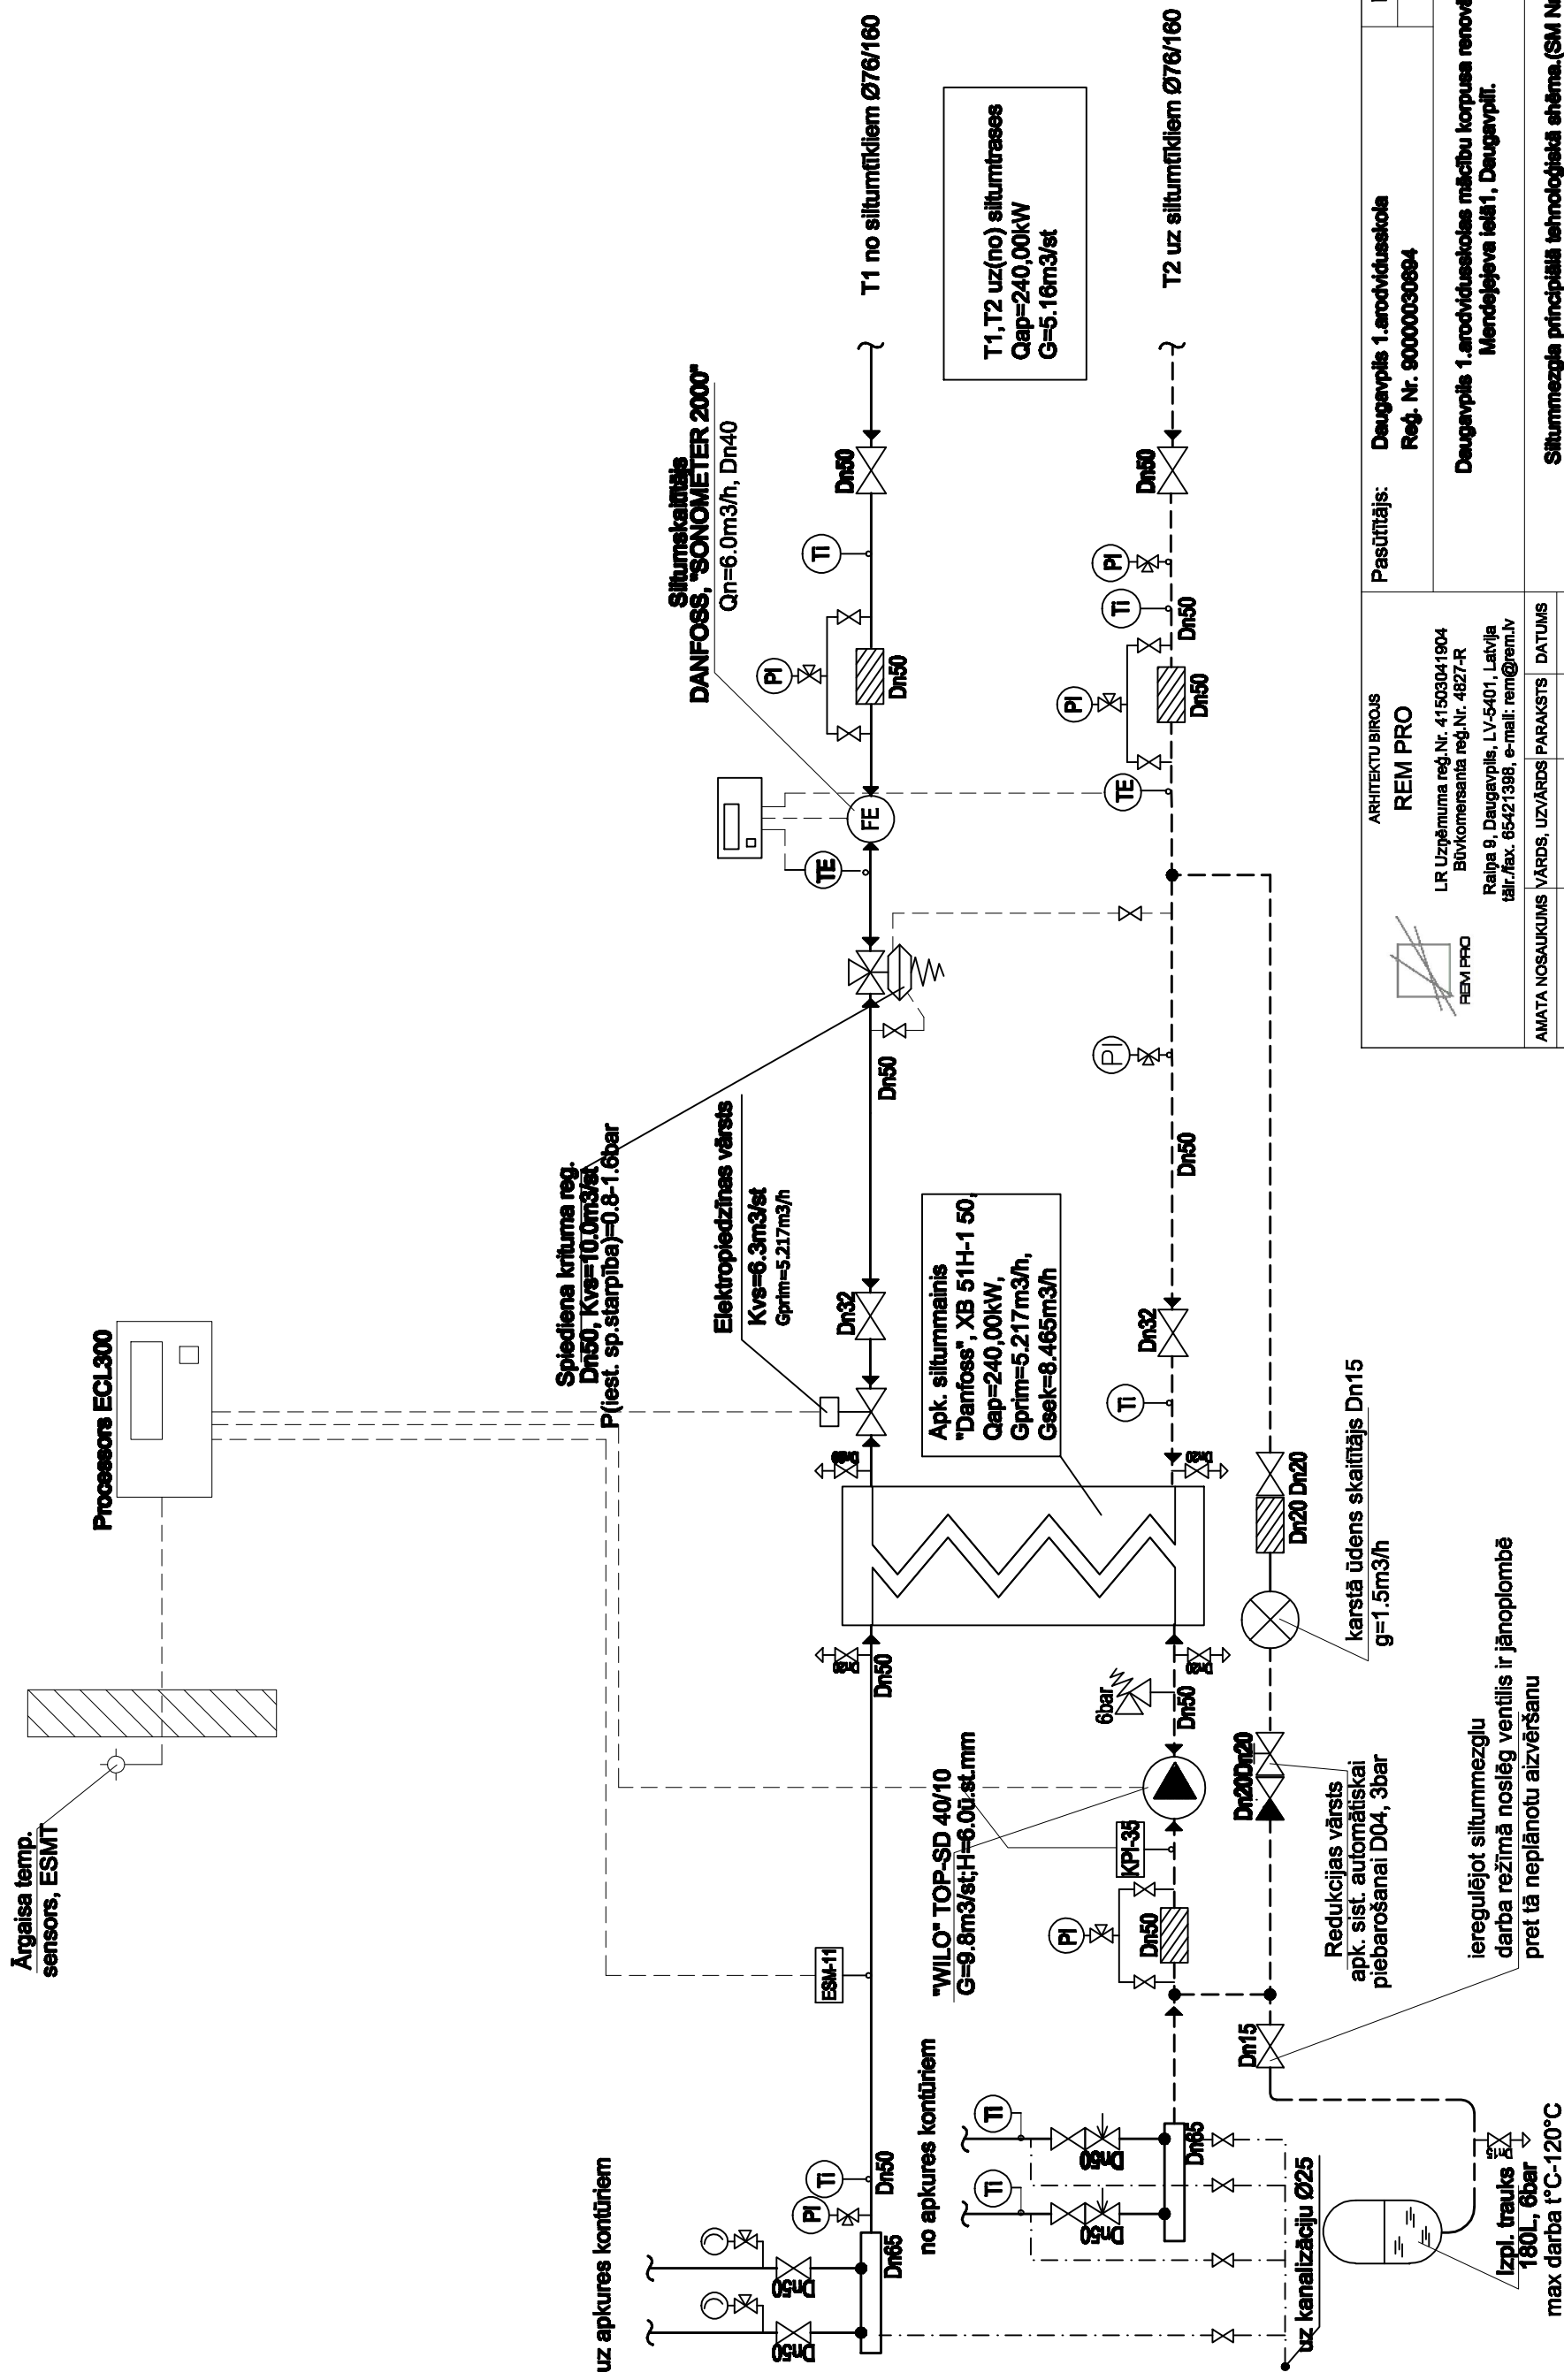

|   |   |  |   |  |                                            |  |
|---|---|--|---|--|--------------------------------------------|--|
| <br><b>REM PRO</b> | <b>ARHITEKTU BIROJS</b><br><b>REM PRO</b>   |  | <b>Pastāstītājs:</b><br><b>Daugavpils 1. arondviesu skola</b><br><b>Reģ. Nr. 90000030894</b>               |  | <b>Pasūtītājuma Nr.</b><br><b>REM_2110</b> |  |
|   | LR Uzņēmuma reģ.Nr. 41503041904<br>Būvkomersanta reģ.Nr. 4827-R<br>Raipa 9, Daugavpils, LV-5401, Latvija<br>tāl./fax. 65421398, e-mail: rem@rem.lv |  | <b>Daugavpils 1. arondviesu skolas mācību korpusa renovācija</b><br><b>Mendeļejeva ielā 1, Daugavpils.</b> |  |                                            |  |
| <b>AMATA NOSAUKUMS</b>                                                                                  |   |  | <b>Sīkumzīmējuma principiālā tehnoloģiskā shēma. (SM Nr.1)</b>                                             |  |                                            |  |
| <b>VĀRDS, UZVĀRDS</b>                                                                                   |   |  | <b>ARHĪVA REĢISTRĀCIJAS NR.</b>                                                                            |  |                                            |  |
| <b>PARAKSTS</b>                                                                                         |   |  | <b>RASEJUMA MARKA</b>                                                                                      |  |                                            |  |
| <b>DATUMS</b>                                                                                           |   |  | <b>STADIJA</b>                                                                                             |  |                                            |  |
| <b>12.2010</b>                                                                                          |   |  | <b>MĒROGS</b>                                                                                              |  |                                            |  |
| <b>12.2010</b>                                                                                          |   |  | <b>LAPA</b>                                                                                                |  |                                            |  |
| <b>12.2010</b>                                                                                          |   |  | <b>LAPAS</b>                                                                                               |  |                                            |  |