


Siltummezgla principiālā tehnoloģiskā shēma

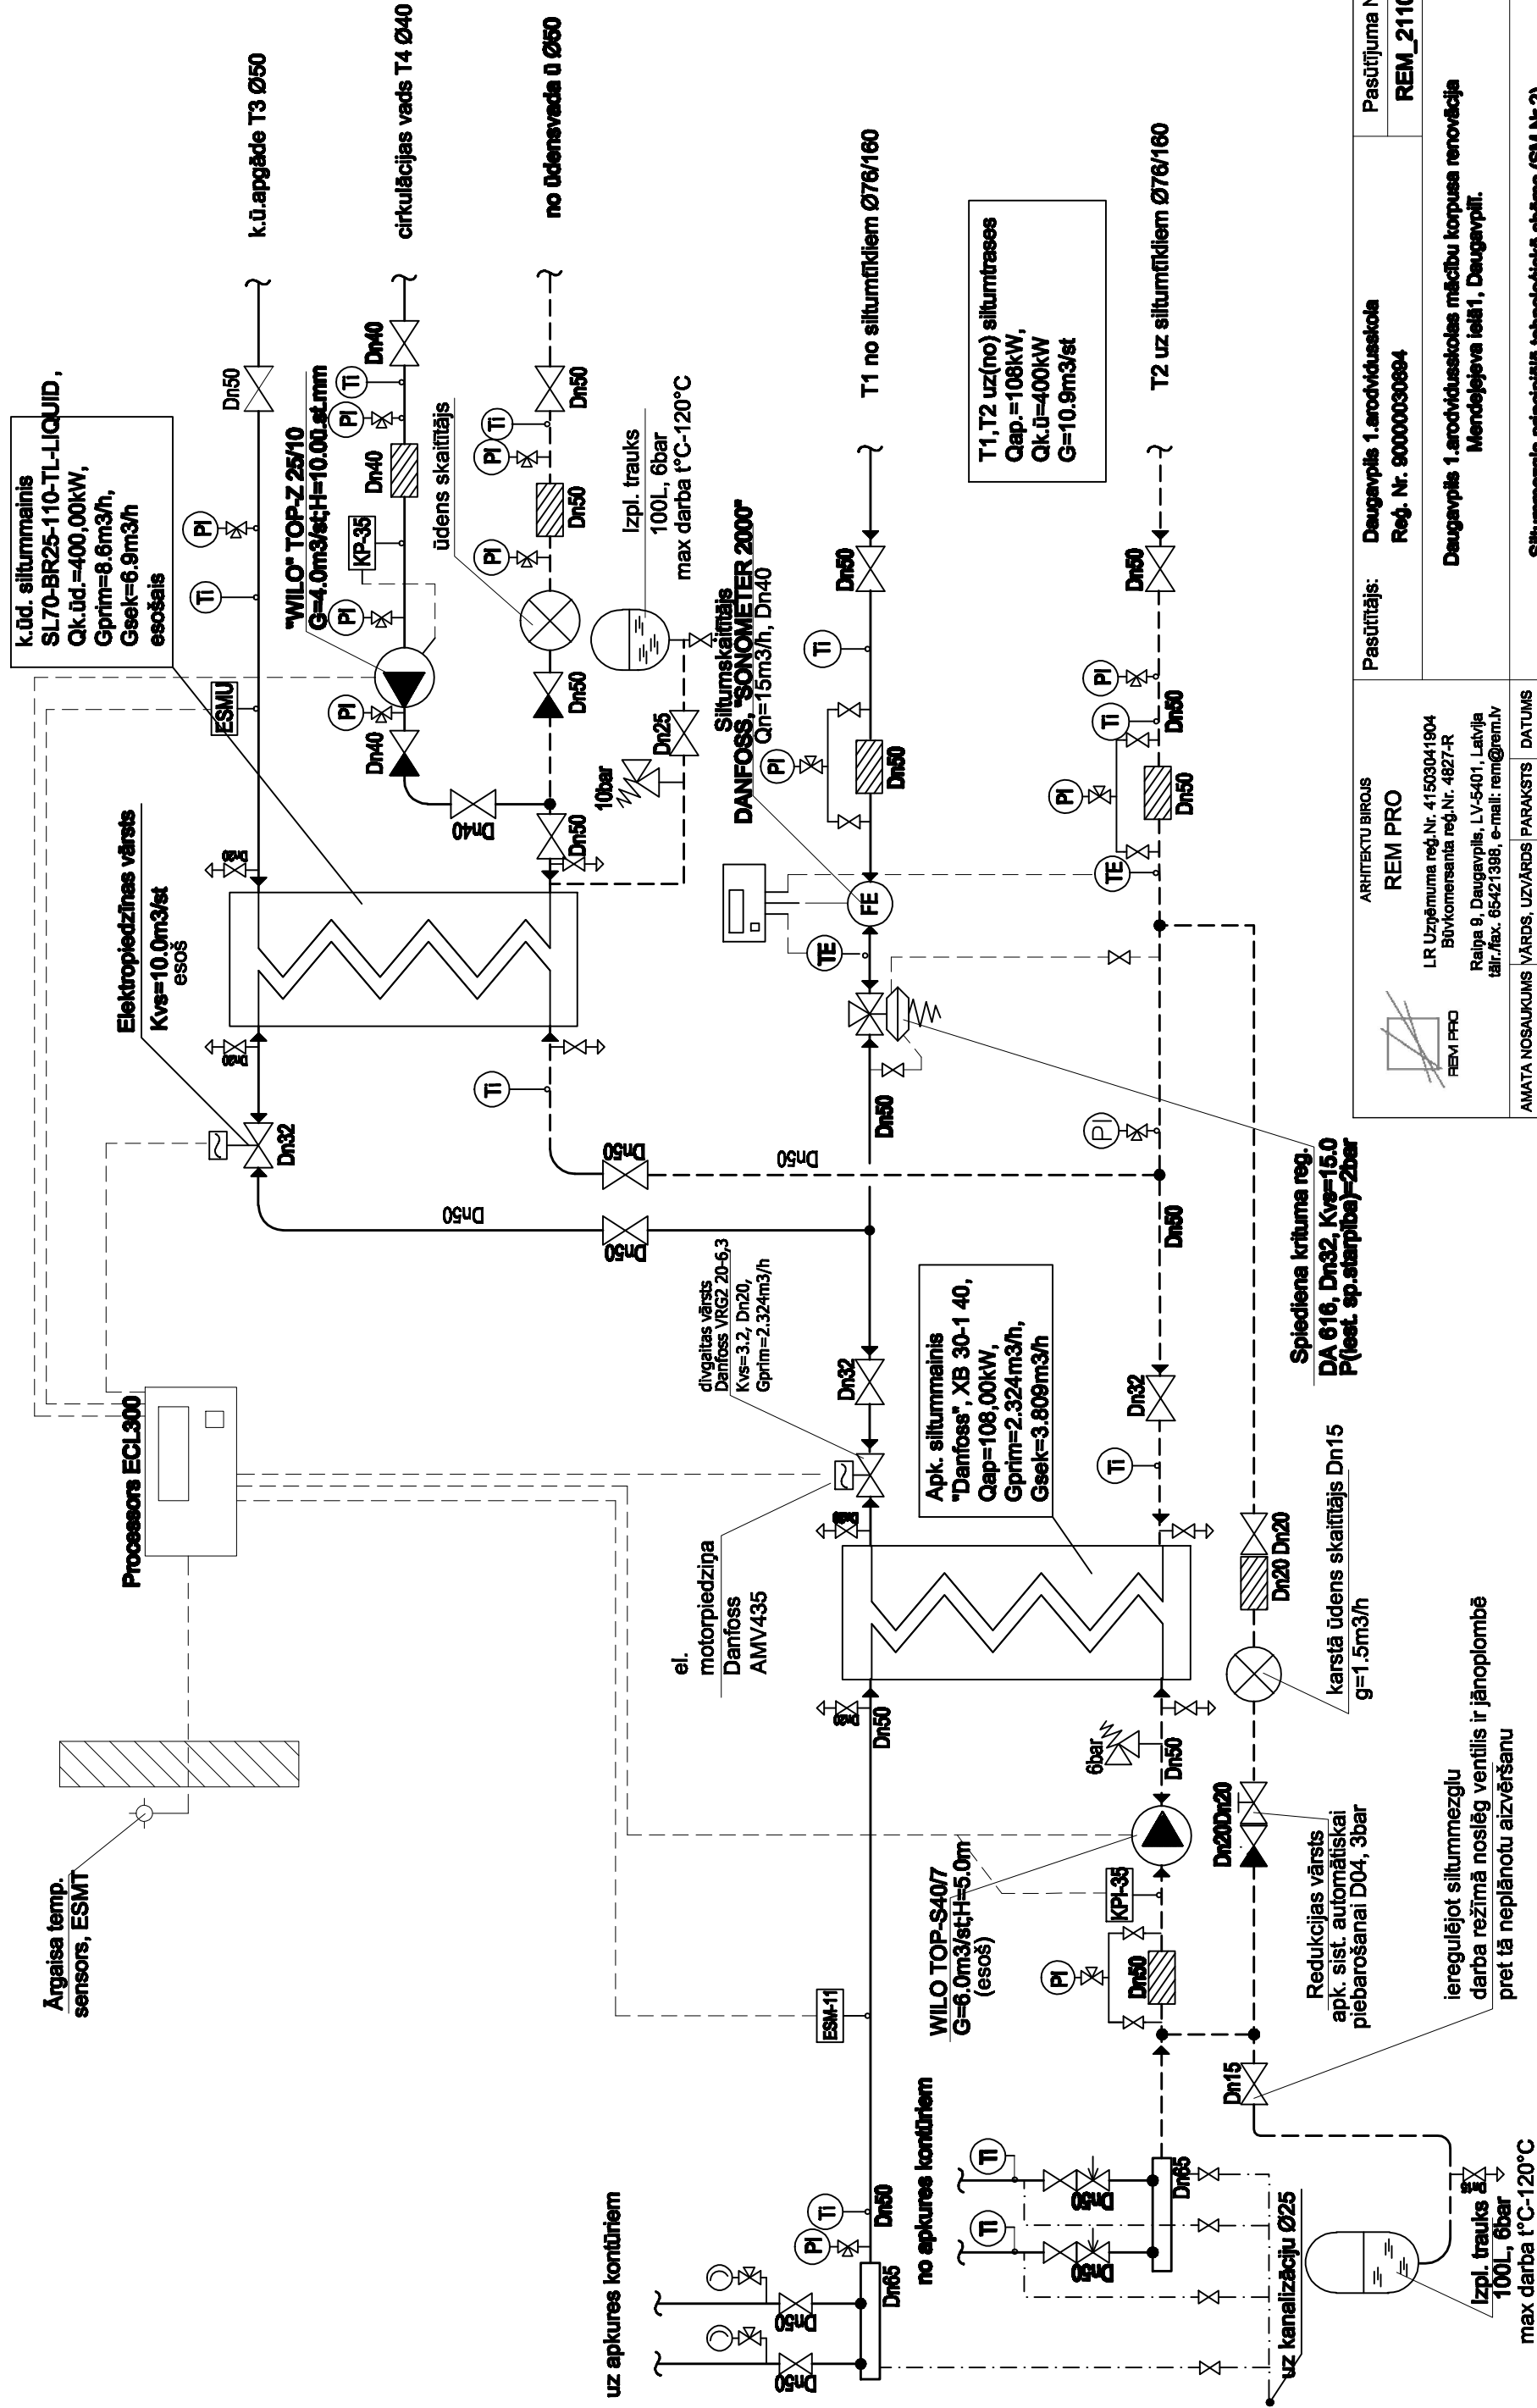

ARHITEKTU BIROJS REM PRO LR Uzņēmuma reģ.Nr. 41503041904 Būvkomersanta reģ.Nr. 4827-R Raiba 9, Daugavpils, LV-5401, Latvija tāl./fax. 65421398, e-mail: rem@rem.lv  REM PRO				Pasūtītājs: Daugavpils 1.arondzusskola Reģ. Nr. 90000030894		Pasūtījuma Nr. REM_2110	
Daugavpils 1.arondzusskolas mācību korpusa renovācija Mendeļejeva ielā1, Daugavpilī.							
Sitummēzgļa principiālā tehnoloģiskā shēma.(SM Nr.2)							
AMATA NOSAUKUMS		VĀRDS, UZVĀRDS		PARAKSTS		DATUMS	
Būvproj. daļas. vad.		I.Trošina				12.2010	
Izstrādāja		I.Trošina				12.2010	
ARCHIVA REĢISTRĀCIJAS NR.		RASEJUMA MARKA		STADIJA		MĒROGS	
		SM		TP		-	
LAPA		LAPAS		LAPAS			
5		-		5		10	