

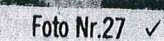


05000033109001-pēc adreses Bauskas ielā 21
05000033108002:05000033108003-pēc adreses Bauskas ielā 23
05000033108004-pēc adreses Strādnieku ielā 16

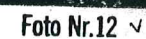

Būves dalījuma shēma

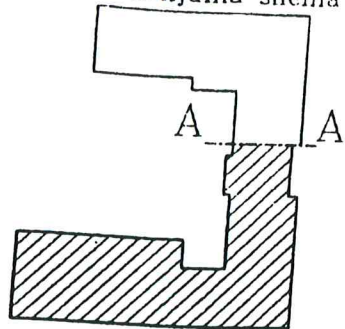

BUVES 1. STĀVA PLĀNS SHĒMA


Pagrabs

h=2.66
GRĪDU IESEGUMU APZĪMĒJUMI UN TO NOLĪETOJUMS %

- | | |
|----------------------|--------------------------------|
| (B/60) BETONS | (D/40) DĒĻI |
| (F/40) FLĪZES | (K/40) KOKA BRUSAS |
| (T/30) TERACO FLĪZES | (OSB/40) KOKA SKAIDU PLĀTNES |
| (L/20) LINOLEJS | (KSP/40) KOKA ŠKIEDRU PLĀTNES |
| (La/20) LAMINĀTS | (MS/20) MĪKSTĀIS GRĪDAS SEGUMS |
| (P/50) PARKETS | (A/20) ASFALTBETONS |

PIENĒMTIE APZĪMĒJUMI

- FOTOGRĀFIJAS UZŅĒMŠANAS VIETA UN VIRZIENS
- PLAISA KONSTRUKCIJĀ
- MITRUMA BOJĀJUMI SIENĀS UN GRIESTOS
- ATTĀLUMS NO GRĪDAS LĪDZ GRIESTIEM
- PIEKĀRTIE GRIESTI

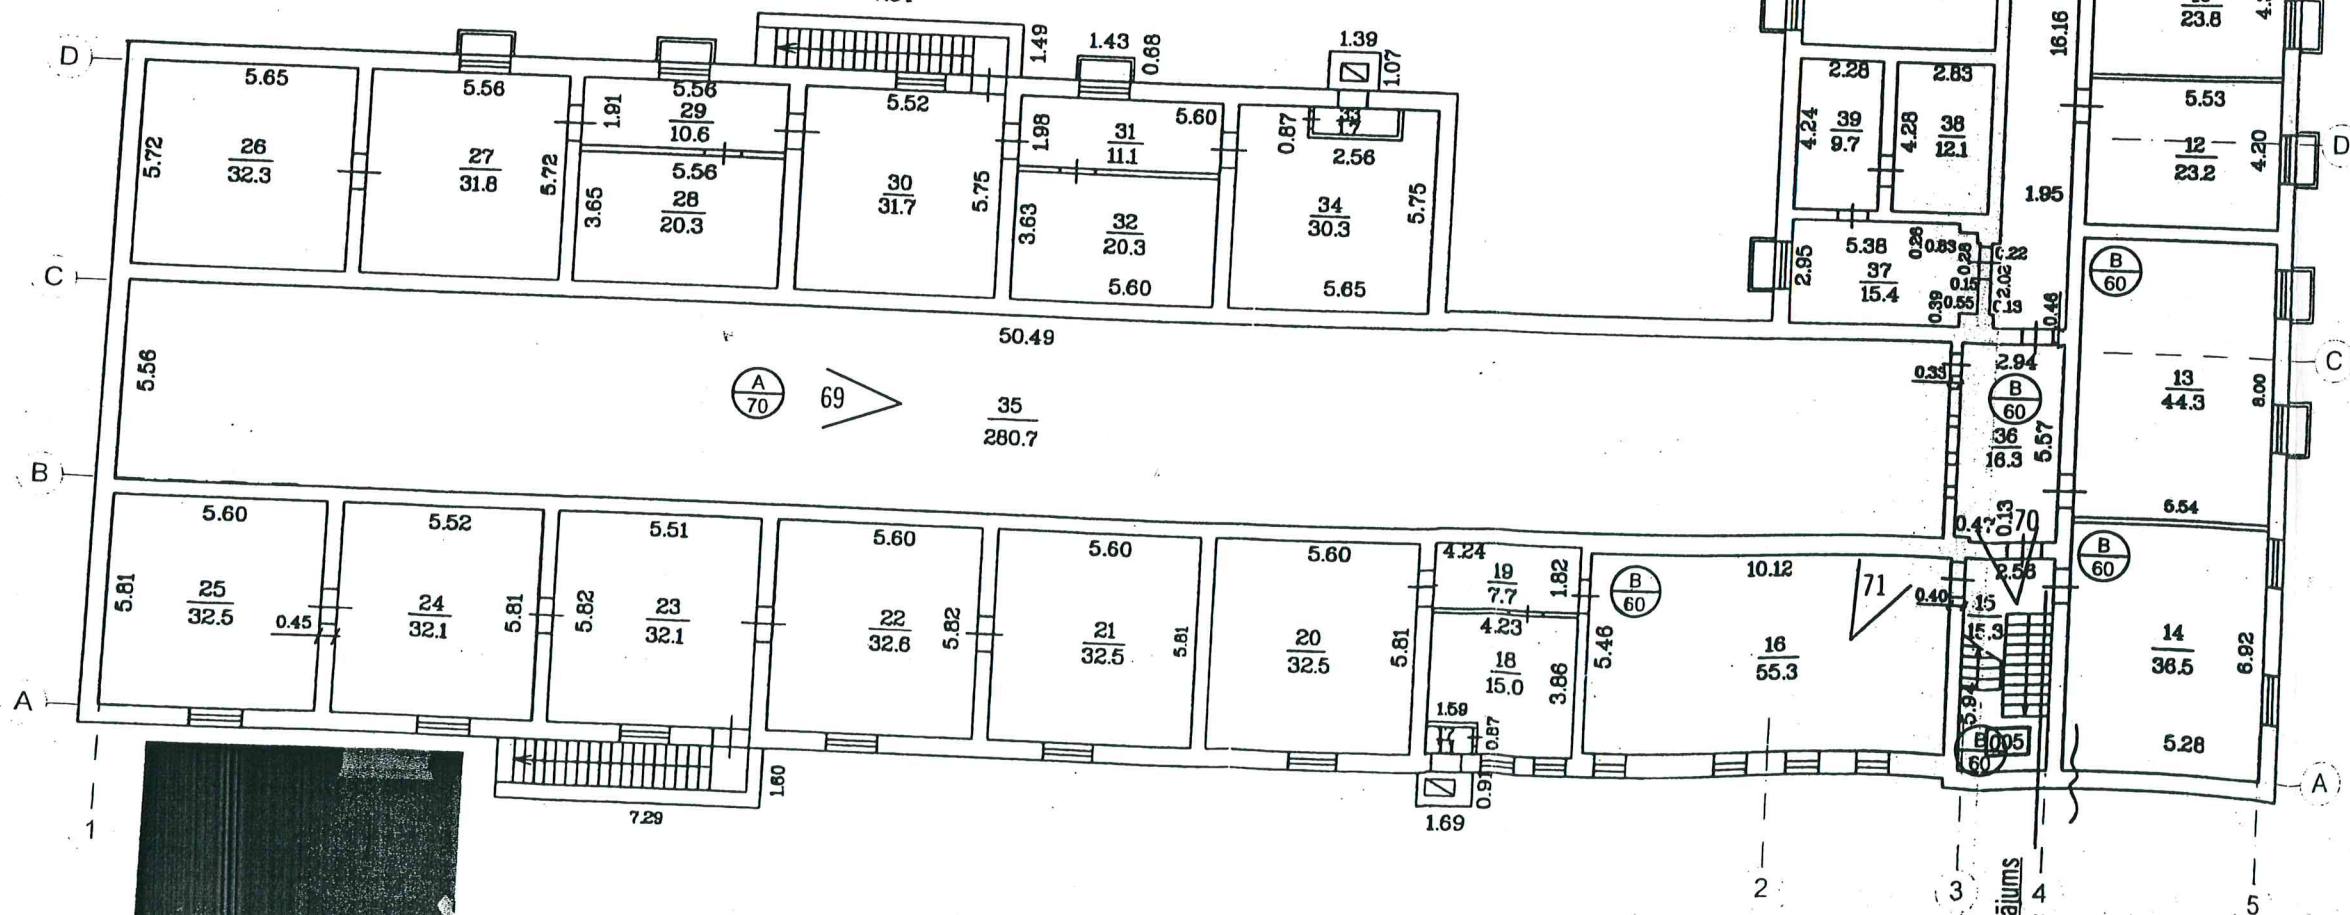

Mērogs 1:200

Būves kadastra apzīmējums 0500 / 003 / 3108 / 004

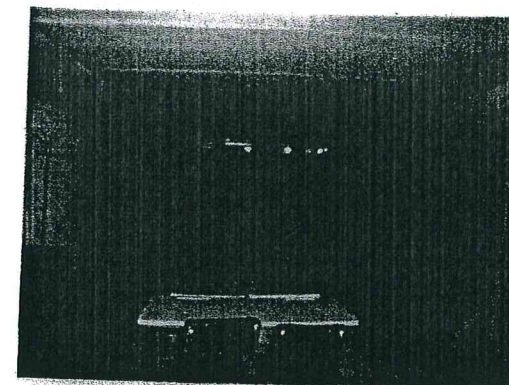


Foto Nr.69

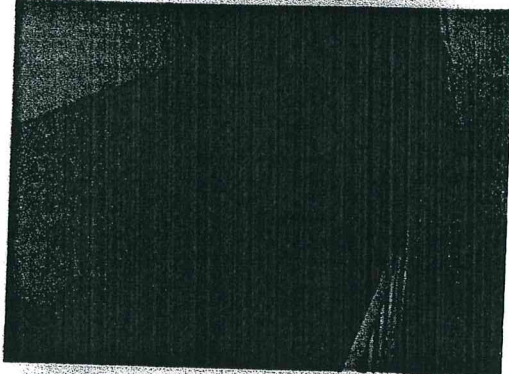


Foto Nr.70

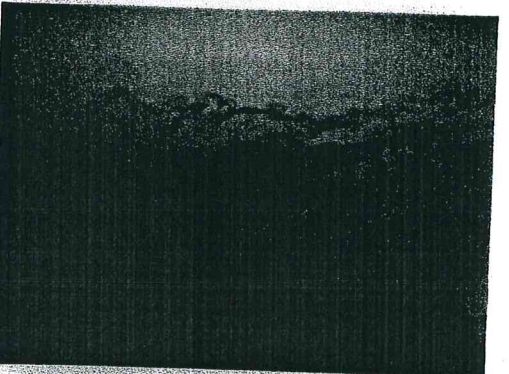


Foto Nr.71

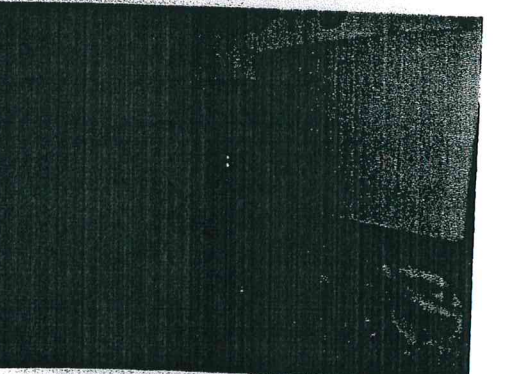


Foto Nr.72

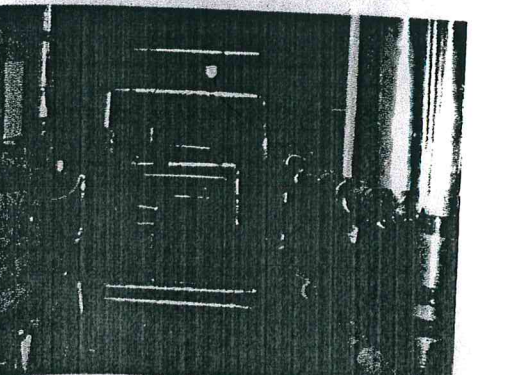


Foto Nr.73

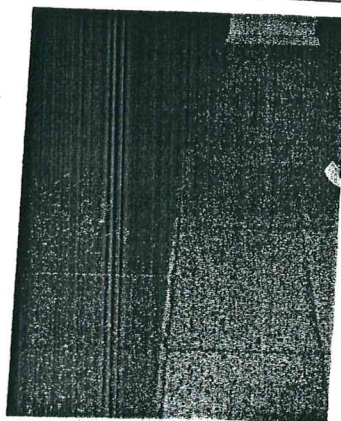


Foto Nr.68

Būves dalījuma shēma

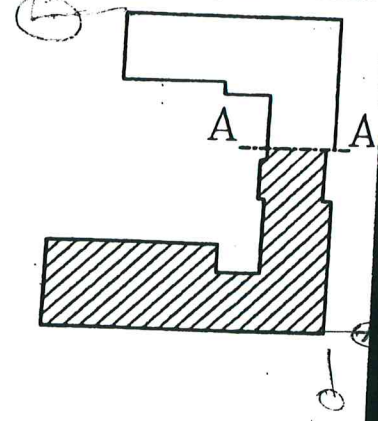


Foto Nr.30

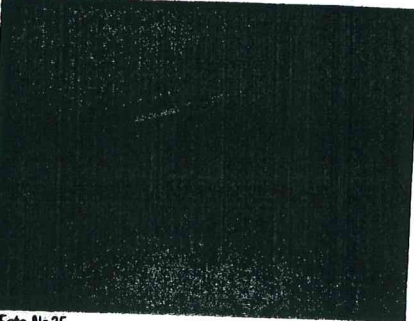


Foto Nr.35

Foto Nr.31

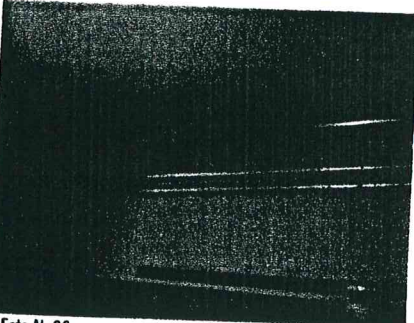


Foto Nr.36

Foto Nr.32

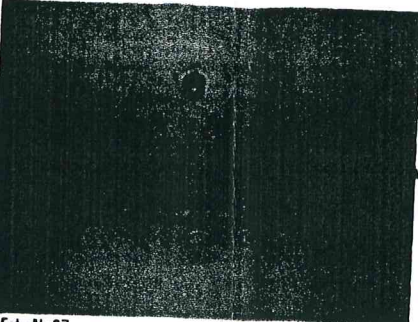


Foto Nr.37

Foto Nr.33

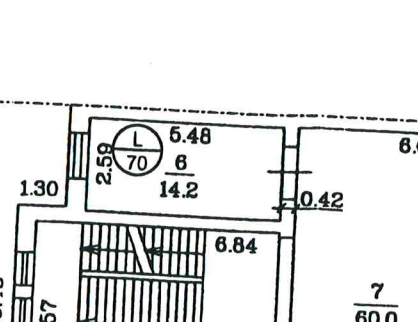


Foto Nr.34

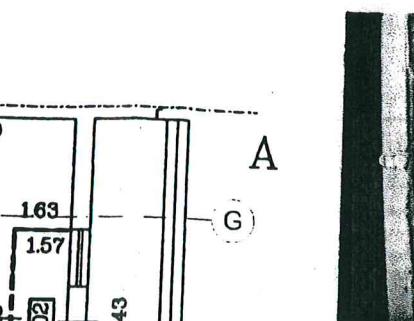


Foto Nr.38

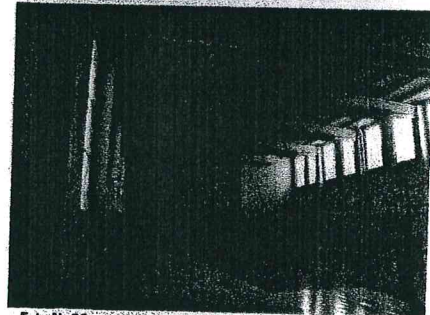


Foto Nr.39

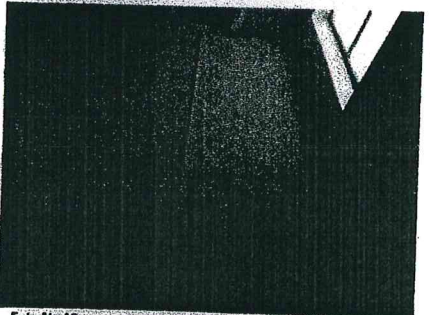


Foto Nr.40

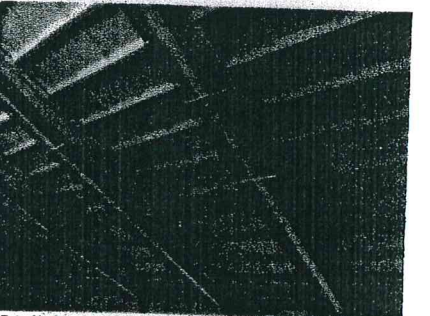


Foto Nr.41

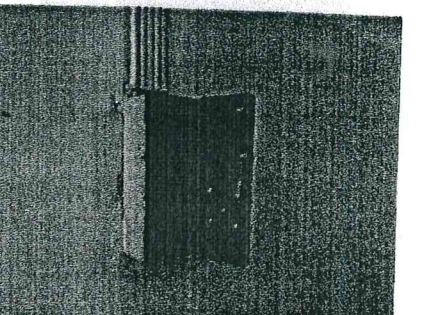


Foto Nr.42


BŪVES 1. STĀVA PLĀNA SHĒMA

PIEŅĒMTIE APZĪMĒJUMI

- 5 FOTOGRAFĪJAS UZŅĒMŠANAS VIETA UN VIRZIENS
- PLAISA KONSTRUKCIJĀ
- MITRUMA BOJĀJUMI SIENĀS UN GRIESTOS
- $H=2.95$ ATTĀLUMS NO GRĪDAS LĪDZ GRIESTIEM
- PG PIEKĀRTIE GRIESTI
- JAUNIZBŪVĒTA KONSTRUKCIJA

GRĪDU IESEGUMU APZĪMĒJUMI UN TO NOLIETOJUMS %


- | | |
|----------------------|--------------------------------|
| (B/60) BETONS | (D/40) DĒĻI |
| (F/40) FLĪZES | (K/40) KOKA BRUSAS |
| (T/30) TERACO FLĪZES | (OSB/40) KOKA SKAIDU PLĀTNES |
| (L/20) LINOLEJS | (KSP/40) KOKA ŠKĪEDRU PLĀTNES |
| (La/20) LAMINĀTS | (MS/20) MĪKSTĀIS GRĪDAS SEGUMS |
| (P/50) PARKETS | |

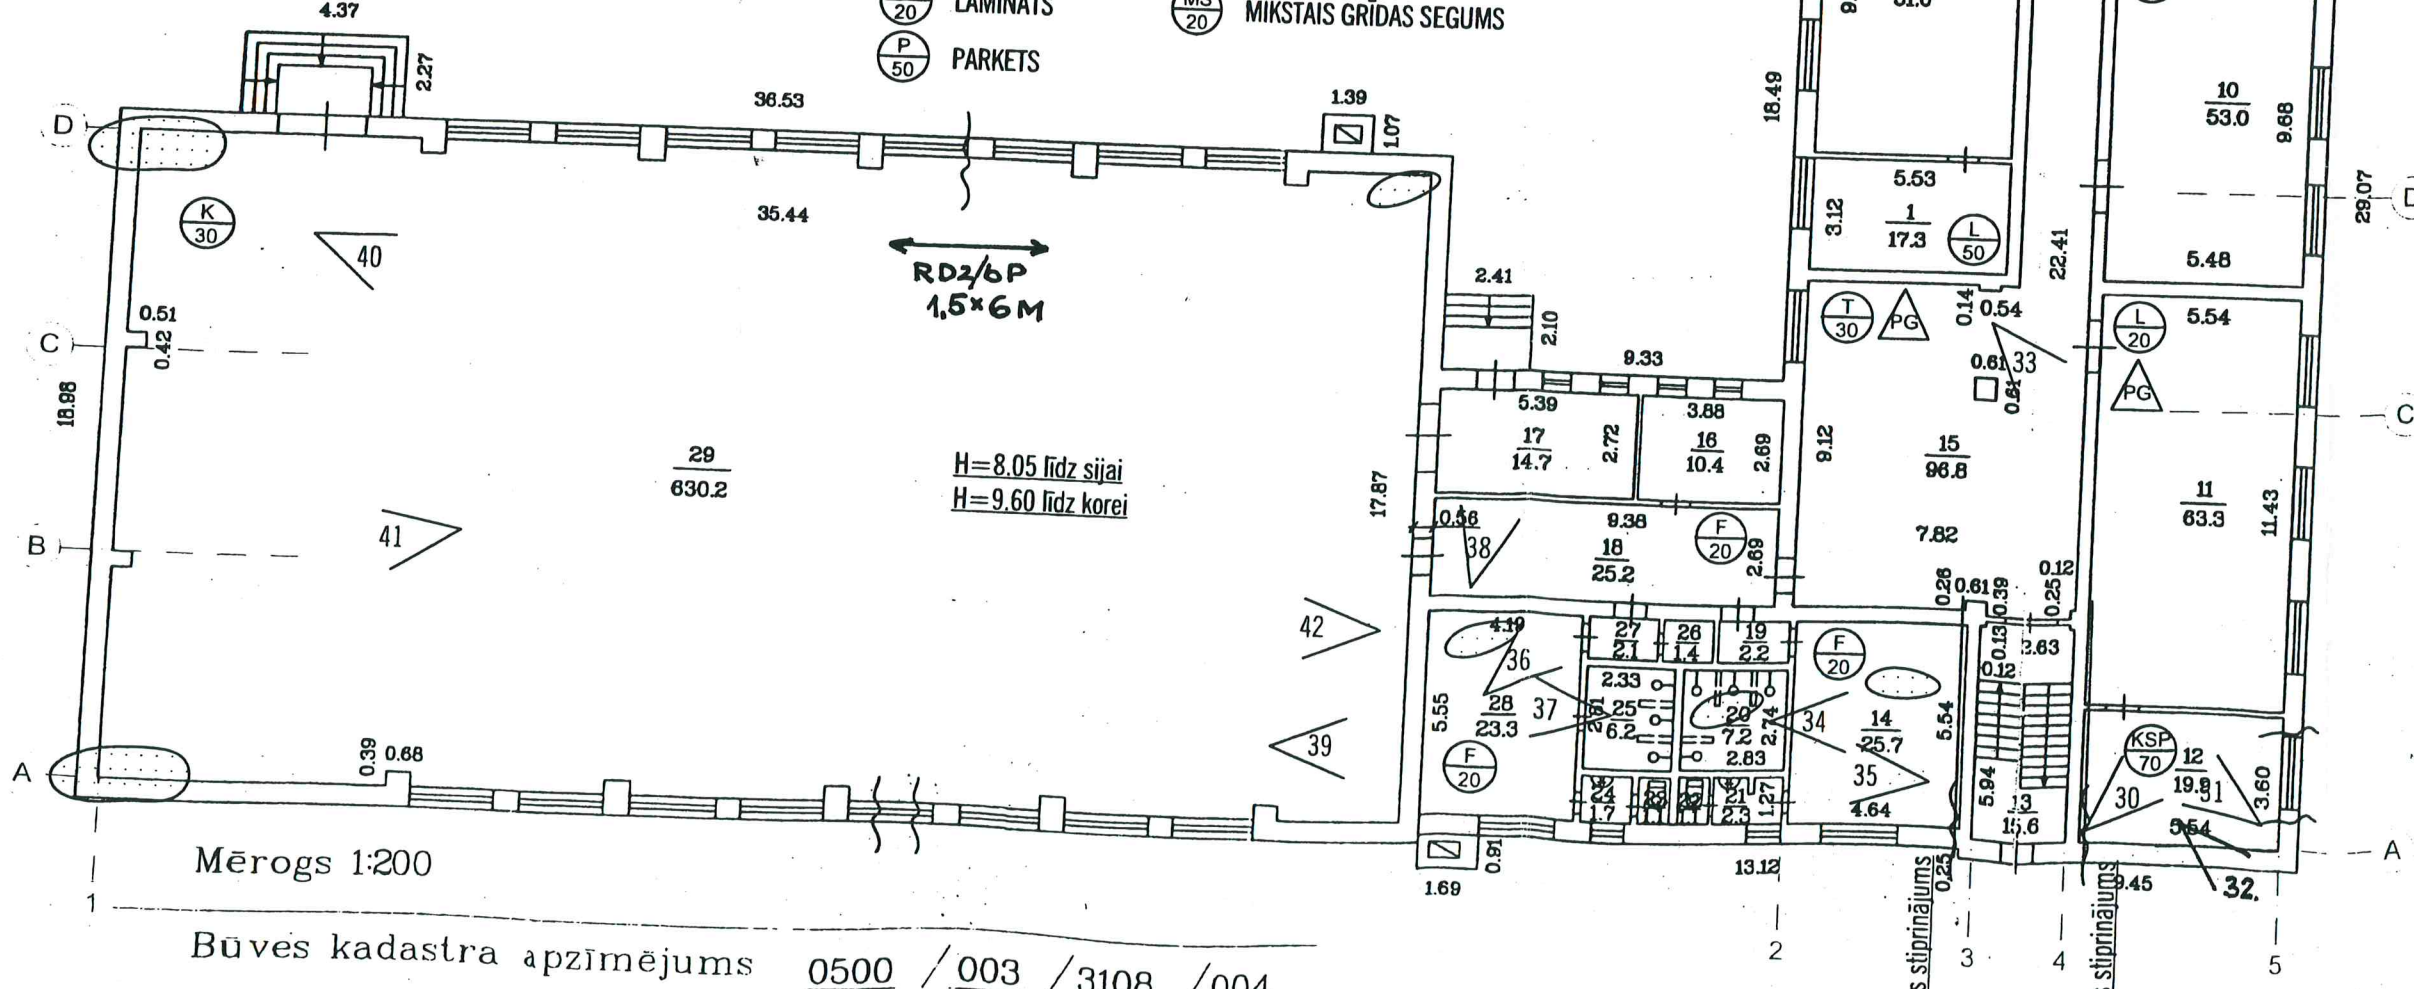

Mērogs 1:200

Būves kadastra apzīmējums 0500 / 003 / 3108 / 004

Būves dalījuma shēma

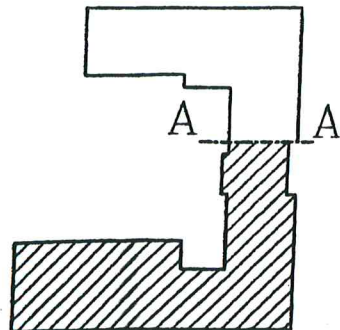

h-3.75


BŪVES 2. STAVA PLANA SHĒMA

PIENĒMTIE APZĪMĒJUMI

- FOTOGRAFĪJAS UZŅĒMŠANAS VIETA UN VIRZIENS
- PLAISA KONSTRUKCIJĀ
- MITRUMA BOJĀJUMI SIENĀS UN GRIESTOS
- ATTĀLUMS NO GRĪDAS LĪDZ GRIESTIEM
- PIEKĀRTIE GRIESTI
- JAUNIZBŪVĒTA KONSTRUKCIJA

GRĪDU IESEGUMU APZĪMĒJUMI UN TO NOLIETOJUMS %

- | | |
|---------------|------------------------|
| BETONS | DĒĻI |
| FLĪZES | KOKA BRUSAS |
| TERACO FLĪZES | KOKA SKAIDU PLĀTNES |
| LIPOLEJS | KOKA ŠĶIEDRU PLĀTNES |
| LAMINĀTS | MĪKSTĀIS GRĪDAS SEGUMS |
| PARKETS | |

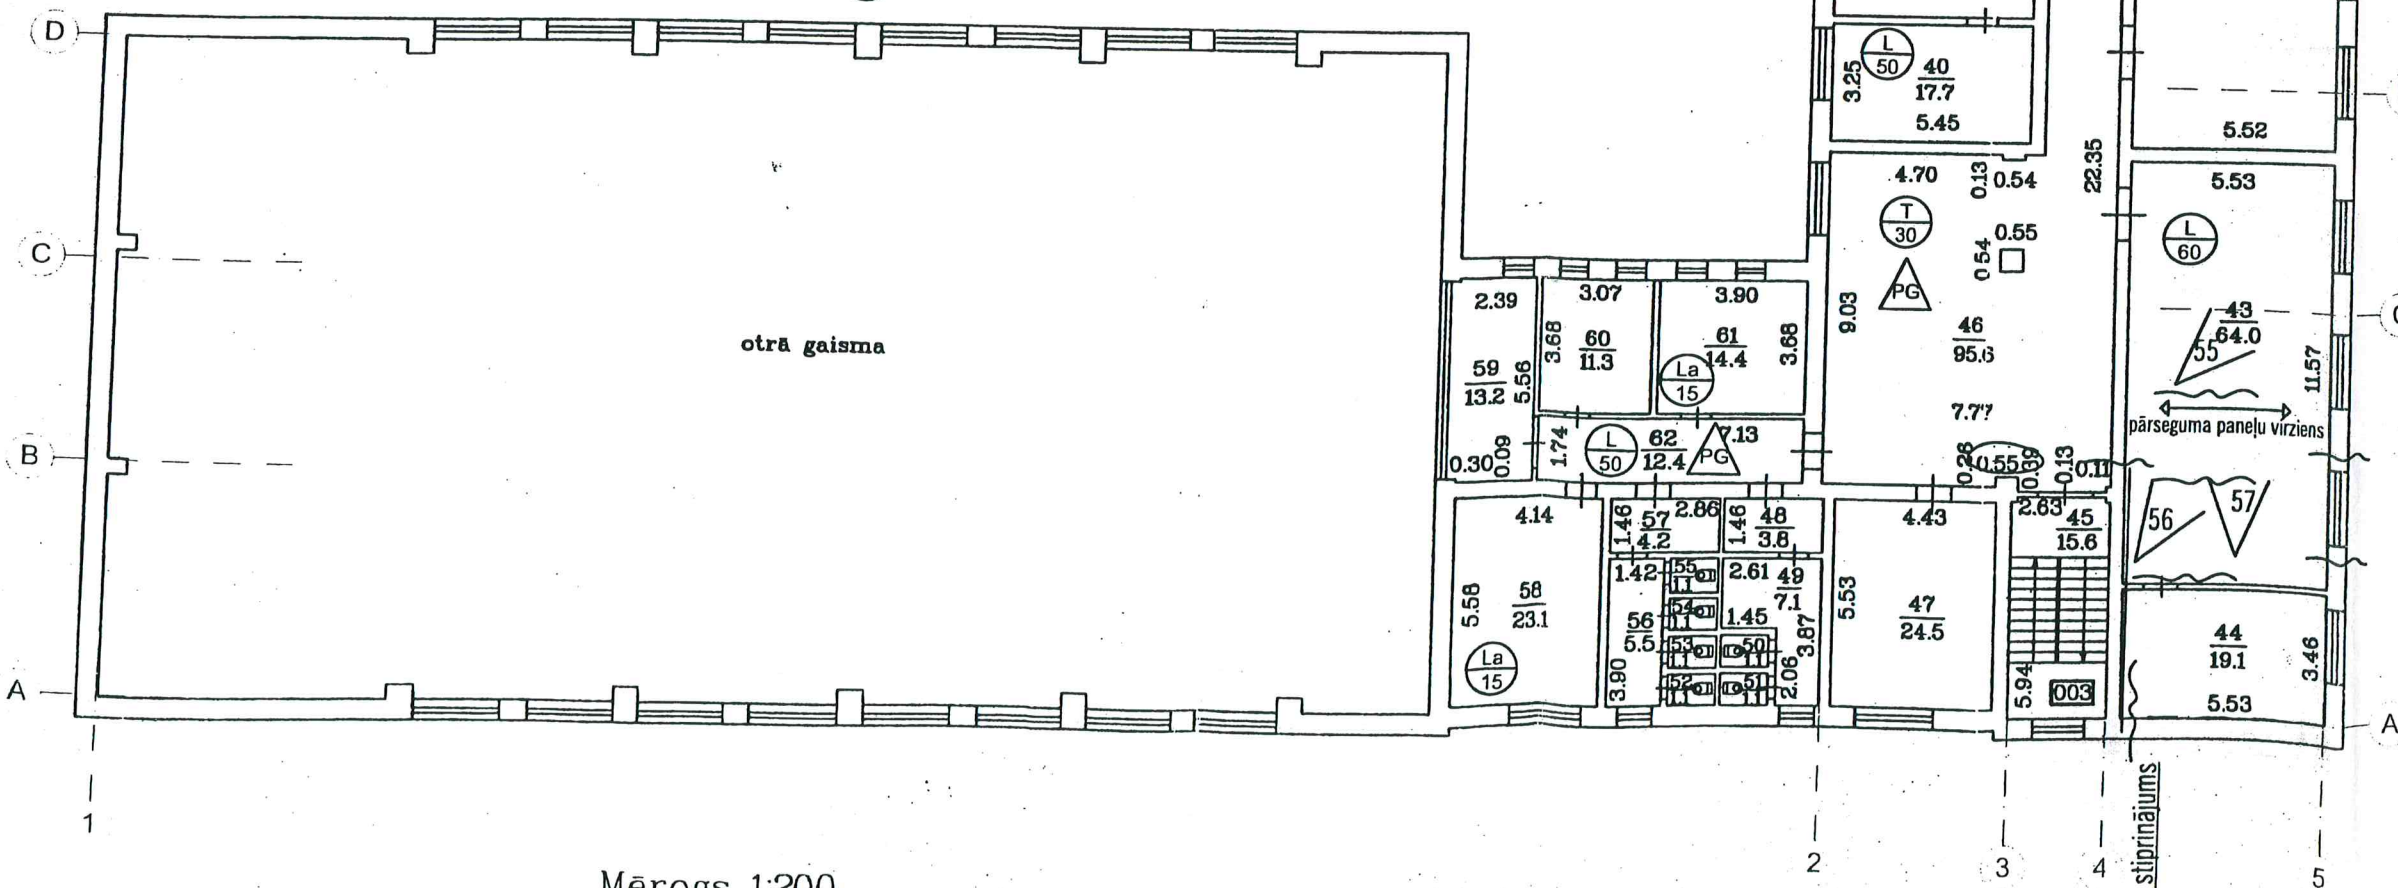

Mērogs 1:200


Būves kadastra apzīmējums 0500 / 003 / 3108 / 004

Foto Nr.55

Foto Nr.56

Foto Nr.57


Būves dalījuma shēma

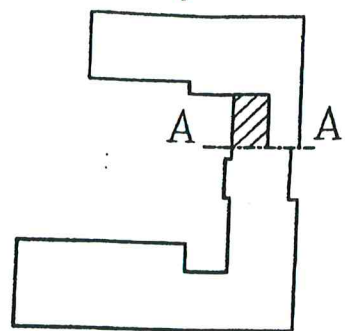

BŪVES -1 STĀVA PLĀNA SHĒMA

Pagrabs

h-2.56

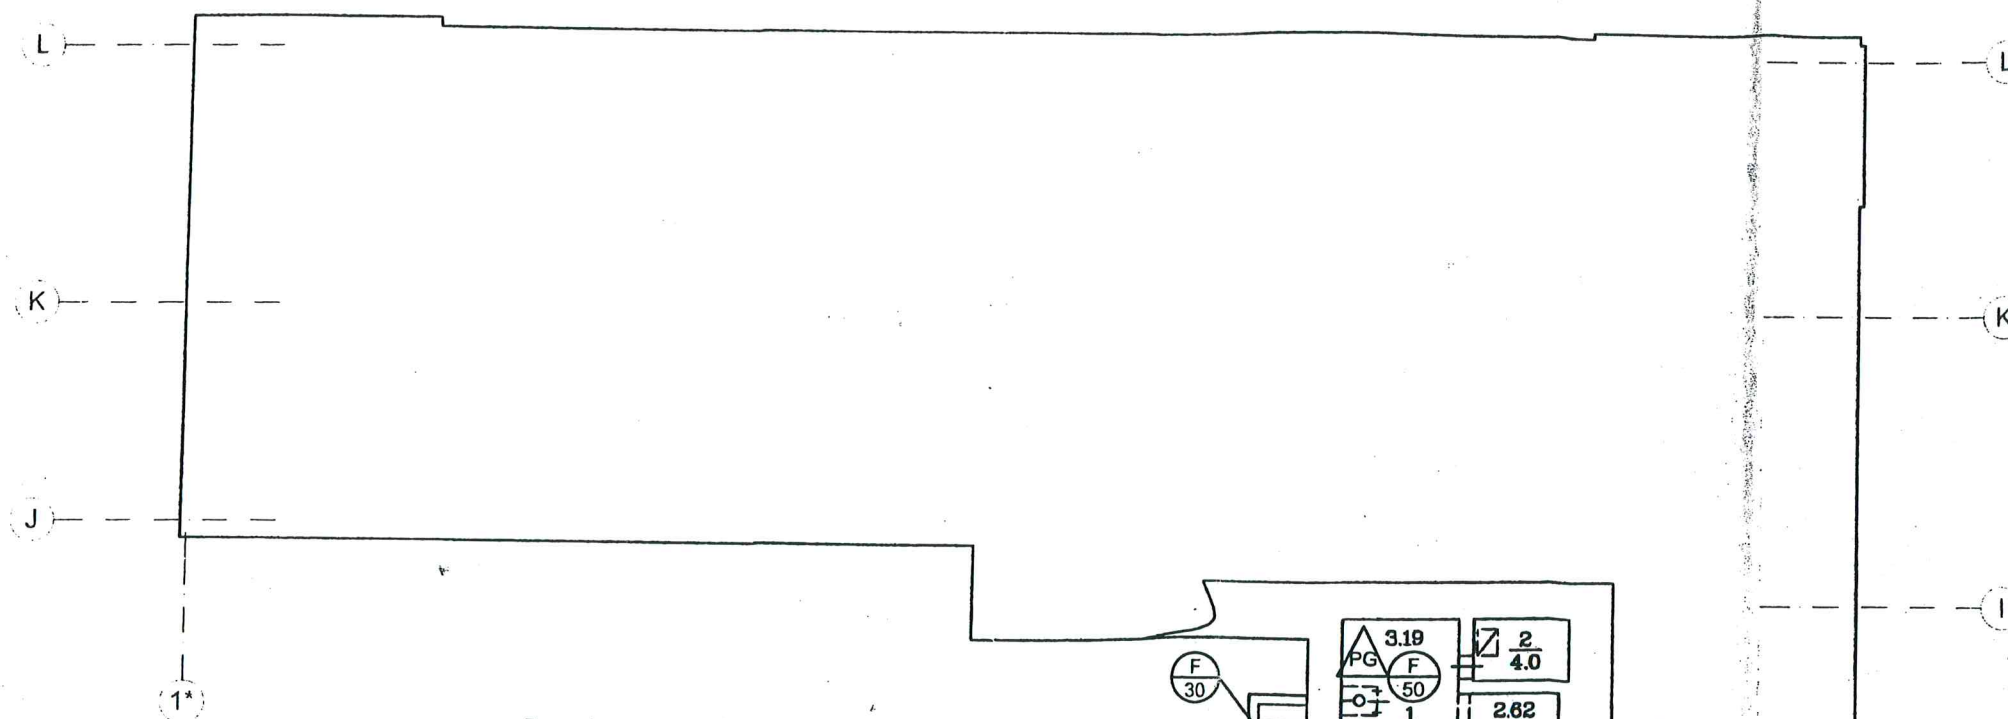

GRĪDU IESEGUMU APZĪMĒJUMI UN TO NOLIETOJUMS %

$\frac{B}{60}$ BETONS	$\frac{D}{40}$ DĒĻI
$\frac{F}{40}$ FLĪZES	$\frac{K}{40}$ KOKA BRUSAS
$\frac{T}{30}$ TERACO FLĪZES	$\frac{OSB}{40}$ KOKA SKAIDU PLĀTNES
$\frac{L}{20}$ LINOLEJS	$\frac{KSP}{40}$ KOKA ŠKIEDRU PLĀTNES
$\frac{La}{20}$ LAMINĀTS	$\frac{MS}{20}$ MĪKSTĀIS GRĪDAS SEGUMS
$\frac{P}{50}$ PARKETS	$\frac{A}{20}$ ASFALTBETONS
	$\frac{PV}{20}$ PARKETA VAIROGI

PIENĒMTIE APZĪMĒJUMI

- FOTOGRĀFIJAS UZŅĒMŠANAS VIETA UN VIRZIENS
- PLAISA KONSTRUKCIJĀ
- MITRUMA BOJĀJUMI SIENĀS UN GRIESTOS
- ATTĀLUMS NO GRĪDAS LĪDZ GRIESTIEM
- PIEKĀRTIE GRIESTI

Mērogs 1:200

Būves kadastra apzīmējums 0500 / 003 / 3108 / 004

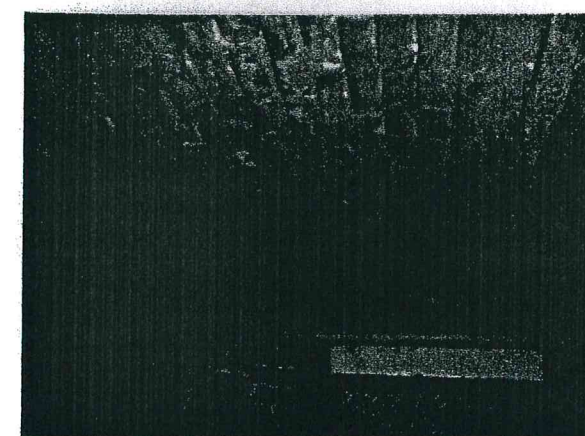


Foto Nr.74

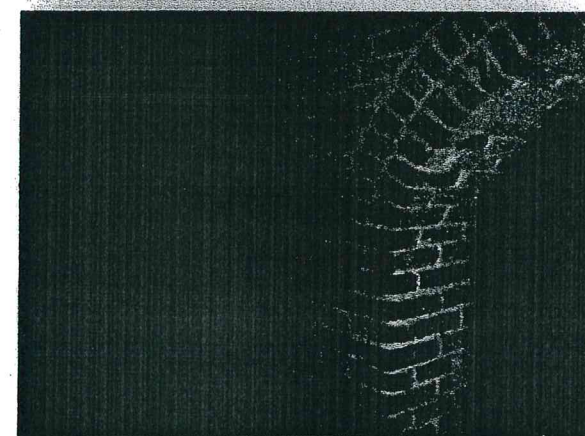


Foto Nr.75


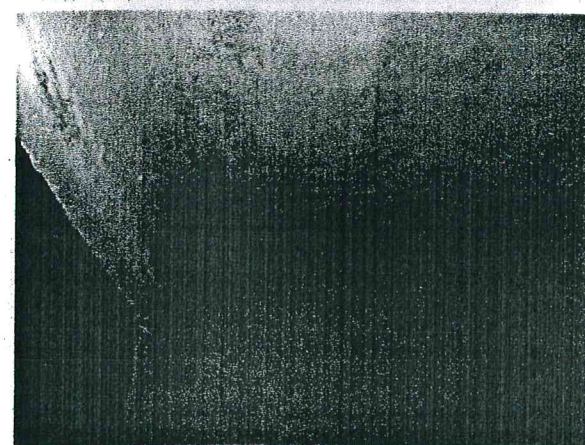



Foto Nr.76

Būves dalījuma shēma

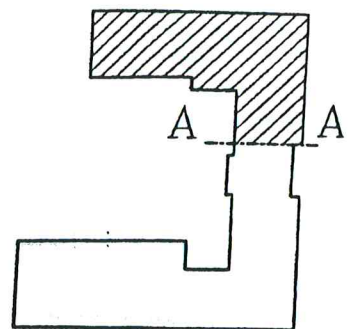

BŪVES 1. STĀVA PLĀNA SHĒMA

h-3.52

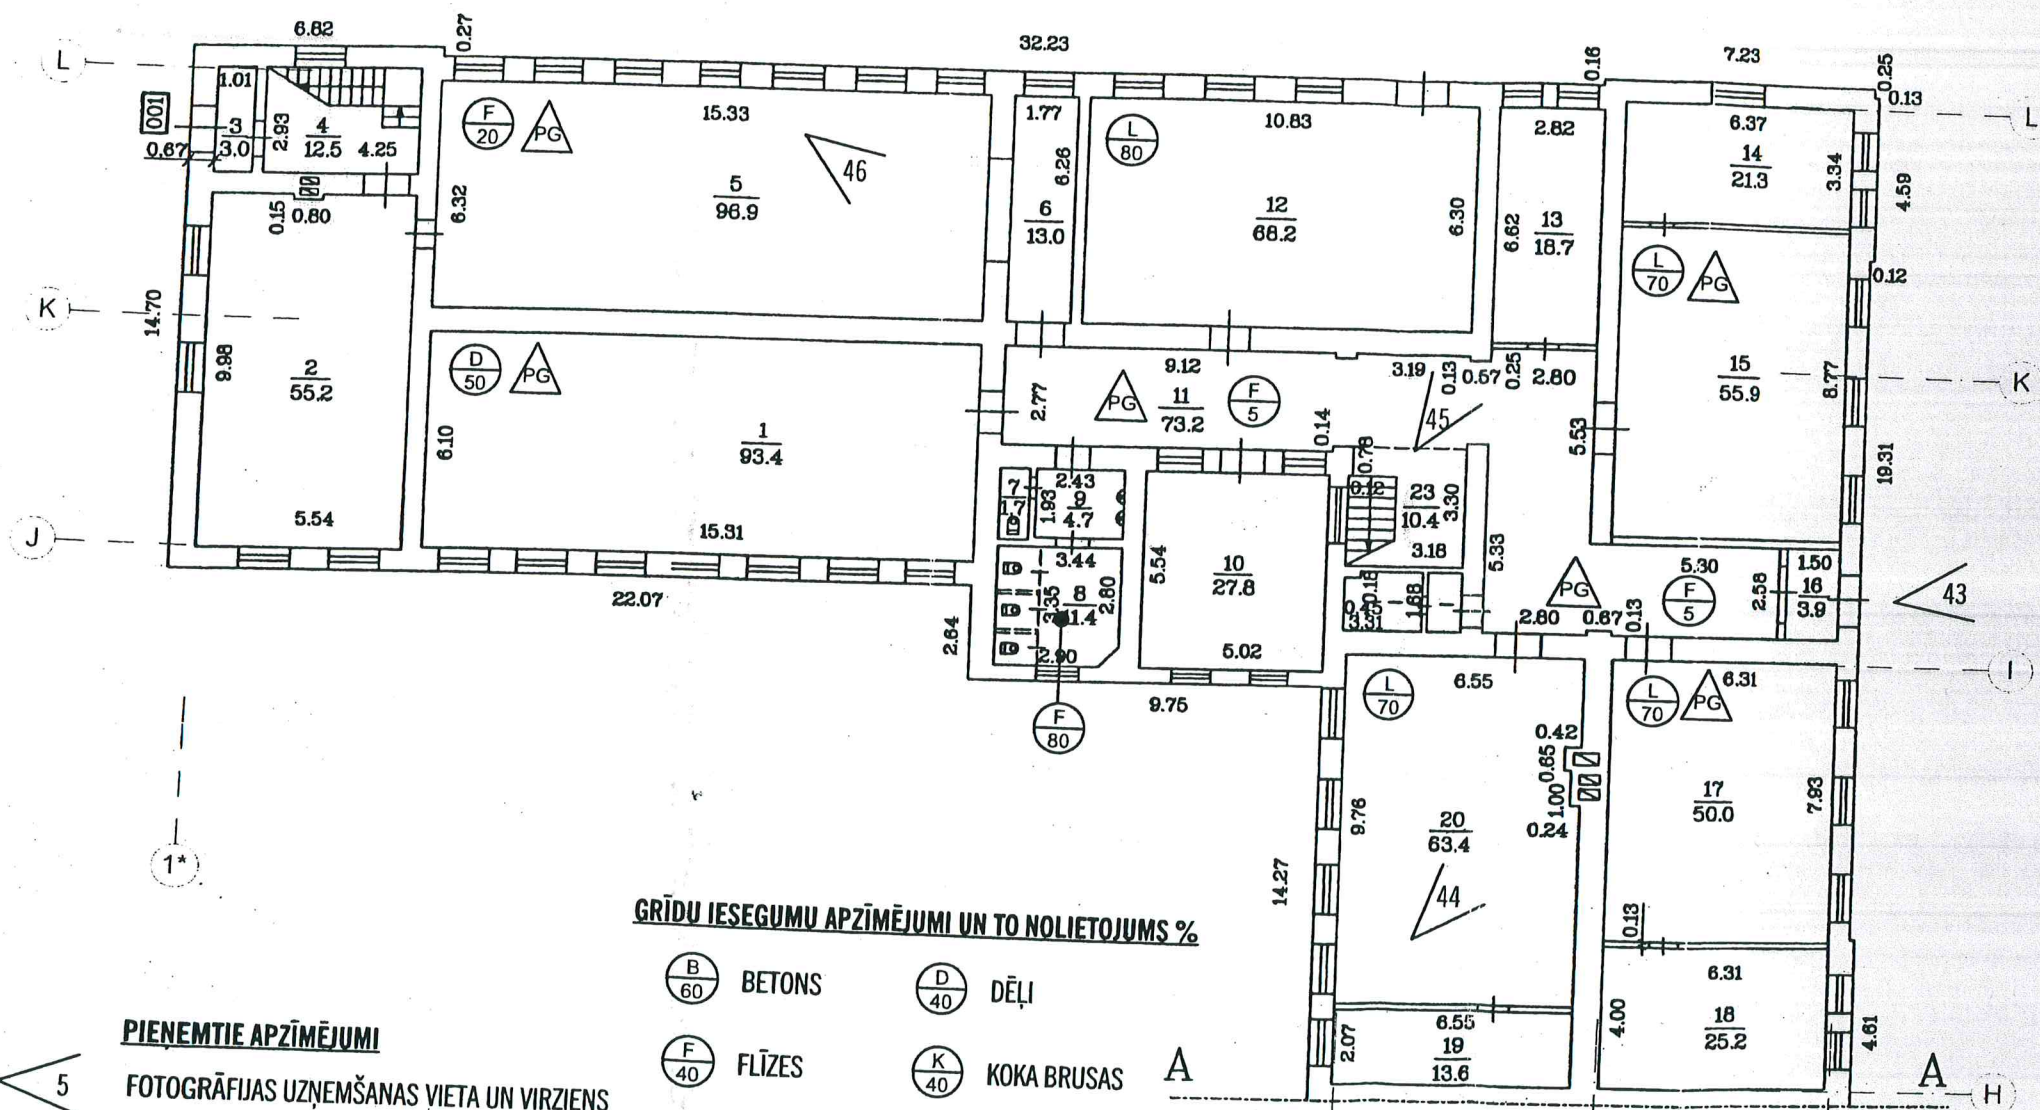

GRĪDU IESEGUMU APZĪMĒJUMI UN TO NOLIETOJUMS %

$\frac{B}{60}$ BETONS	$\frac{D}{40}$ DĒĻI
$\frac{F}{40}$ FLĪZES	$\frac{K}{40}$ KOKA BRUSAS
$\frac{T}{30}$ TERACO FLĪZES	$\frac{OSB}{40}$ KOKA SKAIDU PLĀTNES
$\frac{L}{20}$ LINOLEJS	$\frac{KSP}{40}$ KOKA ŠĶIEDRU PLĀTNES
$\frac{La}{20}$ LAMINĀTS	$\frac{MS}{20}$ MĪKSTĀIS GRĪDAS SEGUMS
$\frac{P}{50}$ PARKETS	$\frac{A}{20}$ ASFALTBETONS

PIENĒMTIE APZĪMĒJUMI

- $\triangle 5$ FOTOGRAFĪJAS UZŅĒMŠANAS VIETA UN VIRZIENS
- $\sim$ PLAISA KONSTRUKCIJĀ
- --- MITRUMA BOJĀJUMI SIENĀS UN GRIESTOS
- $H=2.95$ ATTĀLUMS NO GRĪDAS LĪDZ GRIESTIEM
- $\triangle PG$ PIEKĀRTIE GRIESTI

Mērogs 1200

Būves kadastra apzīmējums 0500 / 003 / 3108 / 004


Foto Nr.43 ✓

Foto Nr.44

Foto Nr.45

Foto Nr.46

Būves dalījuma shēma

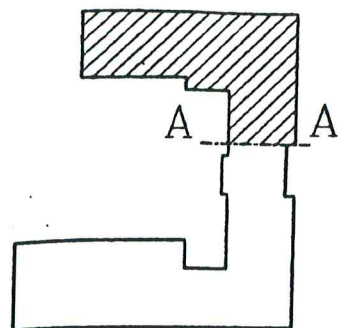

BUVES 2 STAVA PLĀNA SHĒMA

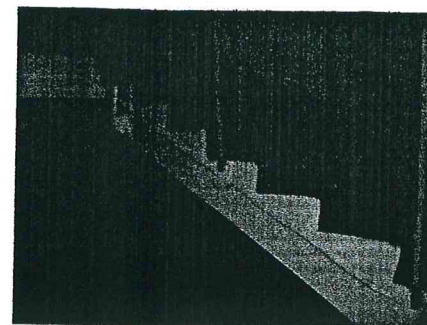


Foto Nr.47

h=4.25
h=3.76

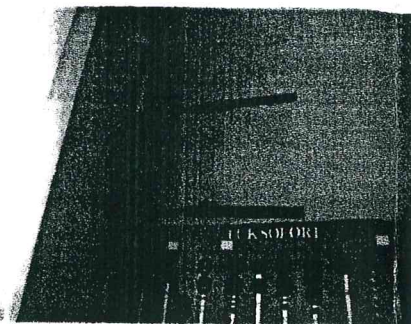


Foto Nr.48

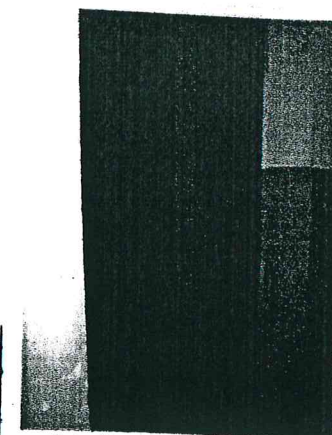


Foto Nr.49

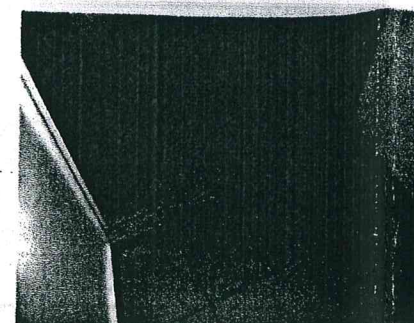


Foto Nr.50



Foto Nr.51



Foto Nr.52

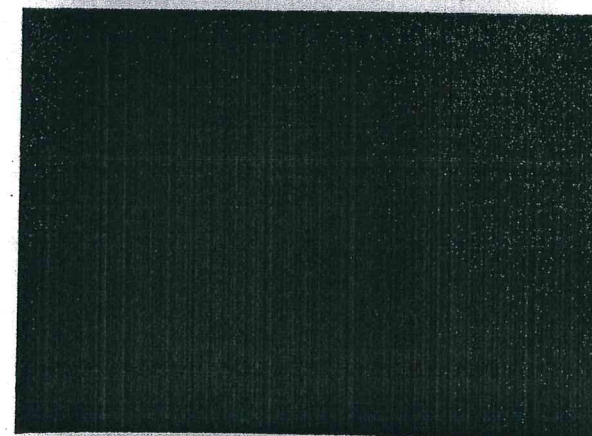


Foto Nr.53


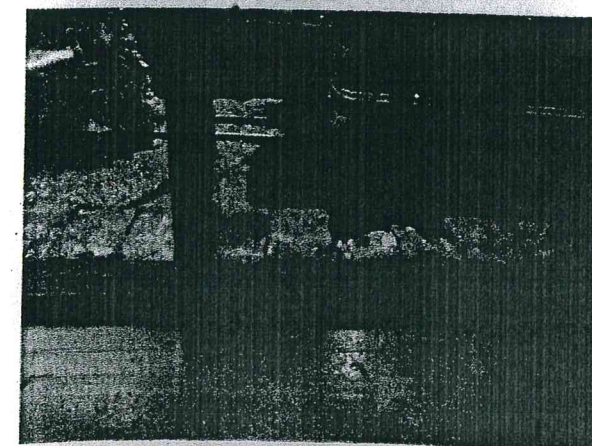


Foto Nr.54

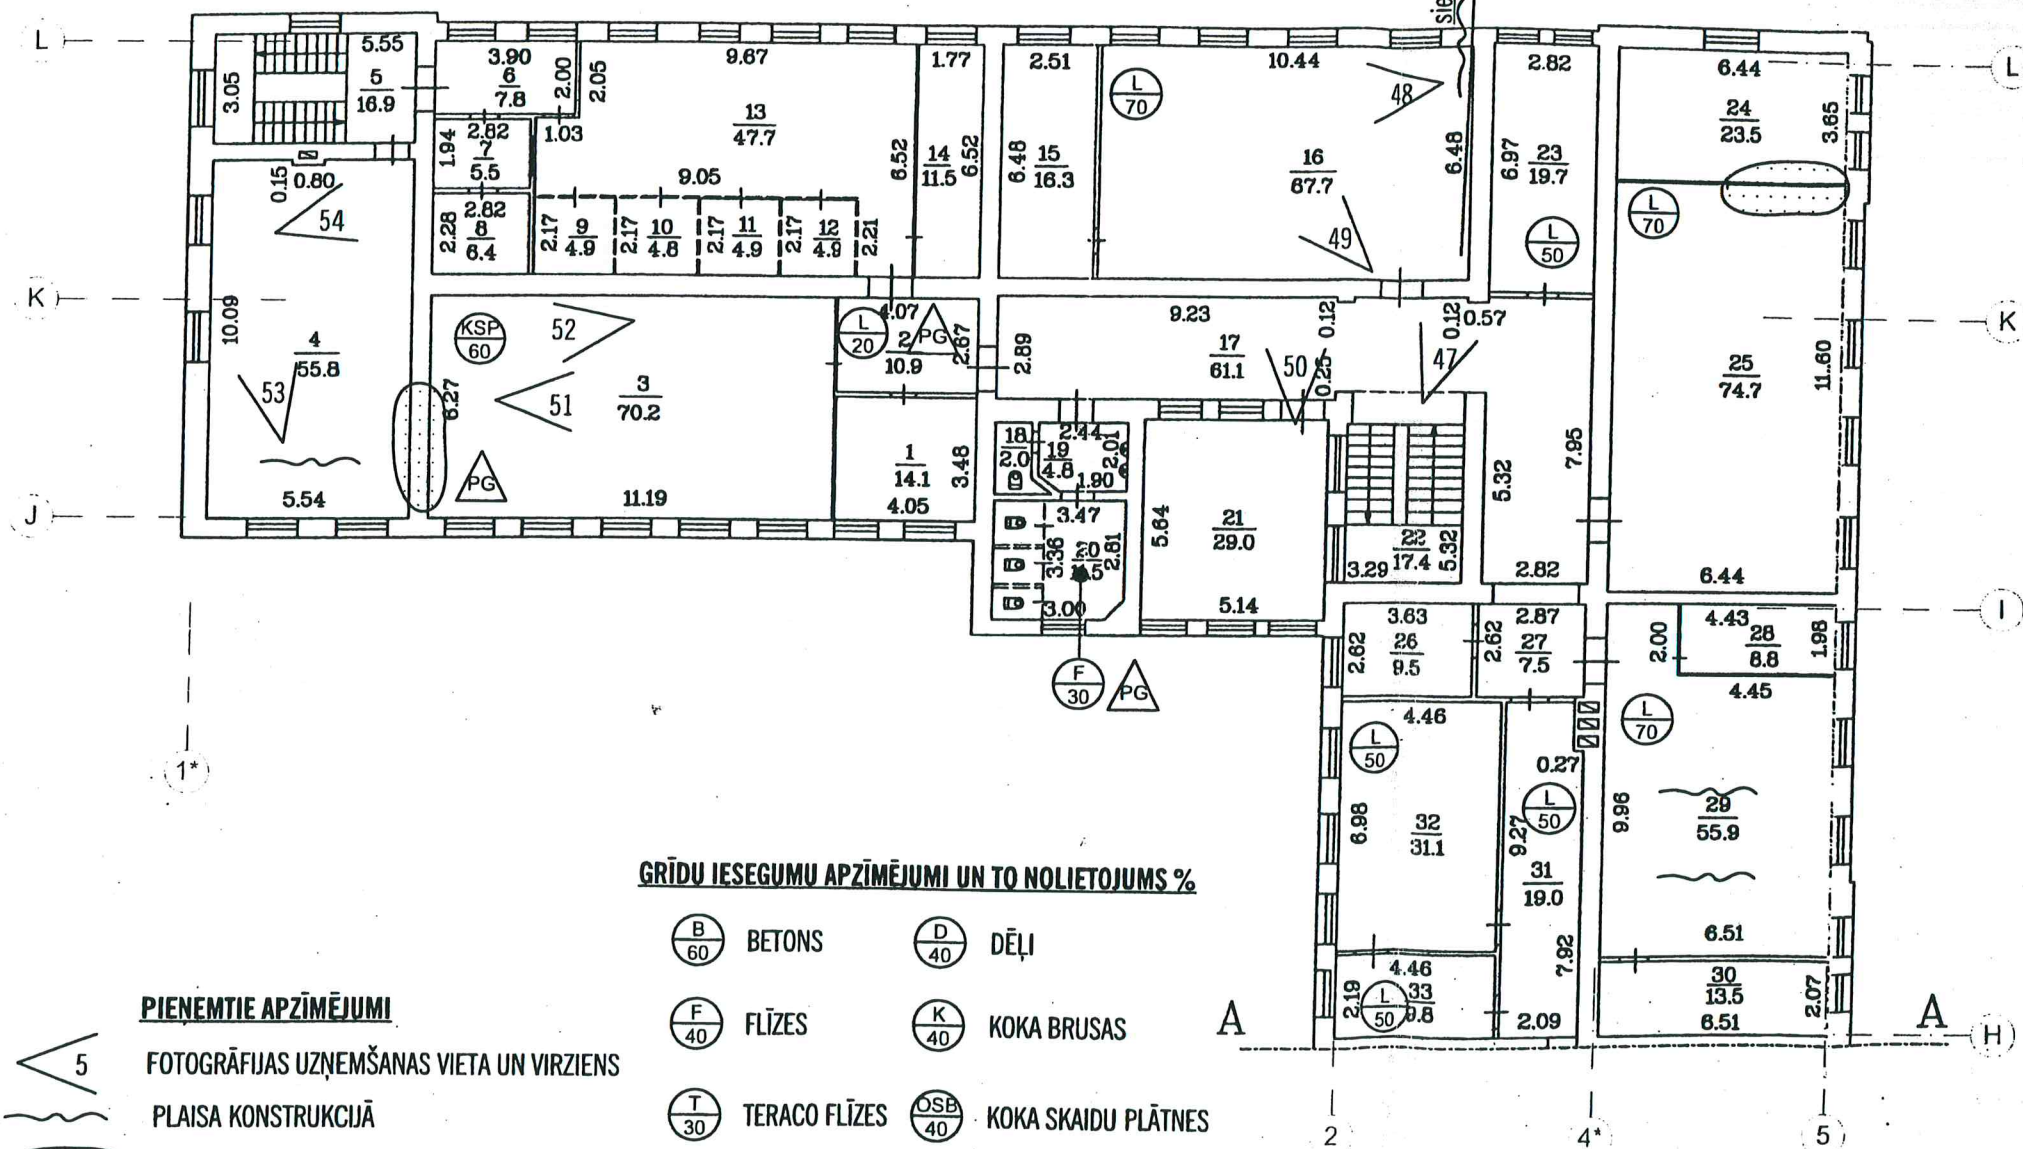

GRĪDU IESEGUMU APZĪMĒJUMI UN TO NOLĪETOJUMS %

$\frac{B}{60}$ BETONS	$\frac{D}{40}$ DĒĻI
$\frac{F}{40}$ FLĪZES	$\frac{K}{40}$ KOKA BRUSAS
$\frac{T}{30}$ TERACO FLĪZES	$\frac{OSB}{40}$ KOKA SKAIDU PLĀTNES
$\frac{L}{20}$ LINOLEJS	$\frac{KSP}{40}$ KOKA ŠKIEDRU PLĀTNES
$\frac{La}{20}$ LAMINĀTS	$\frac{MS}{20}$ MĪKSTĀIS GRĪDAS SEGUMS
$\frac{P}{50}$ PARKETS	$\frac{A}{20}$ ASFALTBETONS


PIENĒMTIE APZĪMĒJUMI

- FOTOGRĀFIJAS UZŅĒMŠANAS VIETA UN VIRZIENS
- PLAISA KONSTRUKCIJĀ
- MITRUMA BOJĀJUMI SIENĀS UN GRIESTOS
- $H=2.95$ ATTĀLUMS NO GRĪDAS LĪDZ GRIESTIEM
- PIEKĀRTIE GRIESTI

Mērogs 1:200

Būves kadastra apzīmējums 0500 / 003 / 3108 / 004

Būves daļējuma shēma

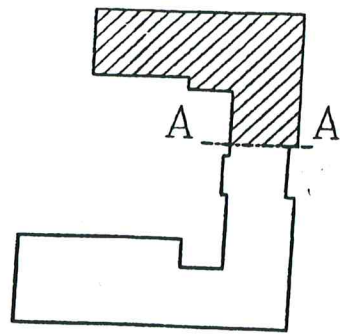

BUVES 3. STĀVA PLĀNA SHĒMA

h-5.82
h-3.62

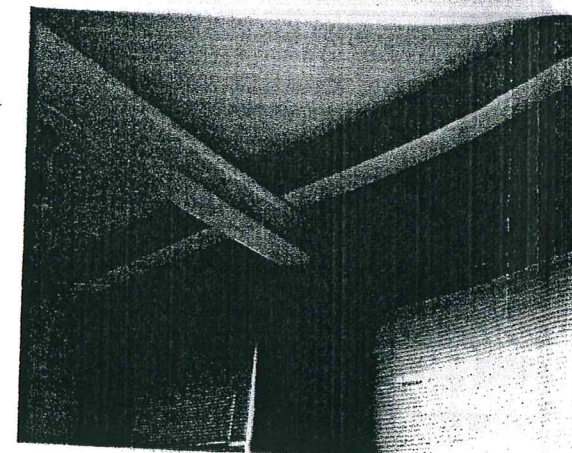


Foto Nr.58


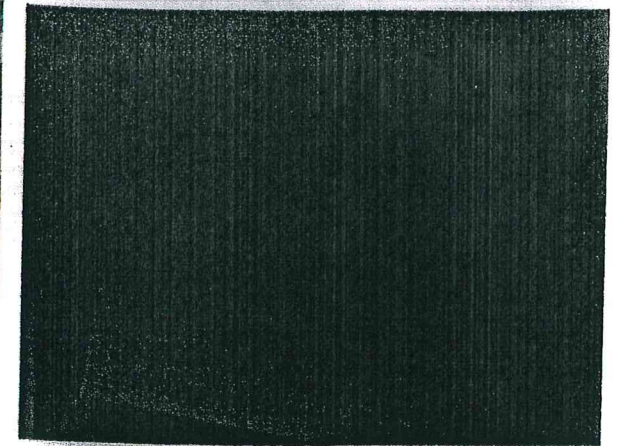


Foto Nr.59

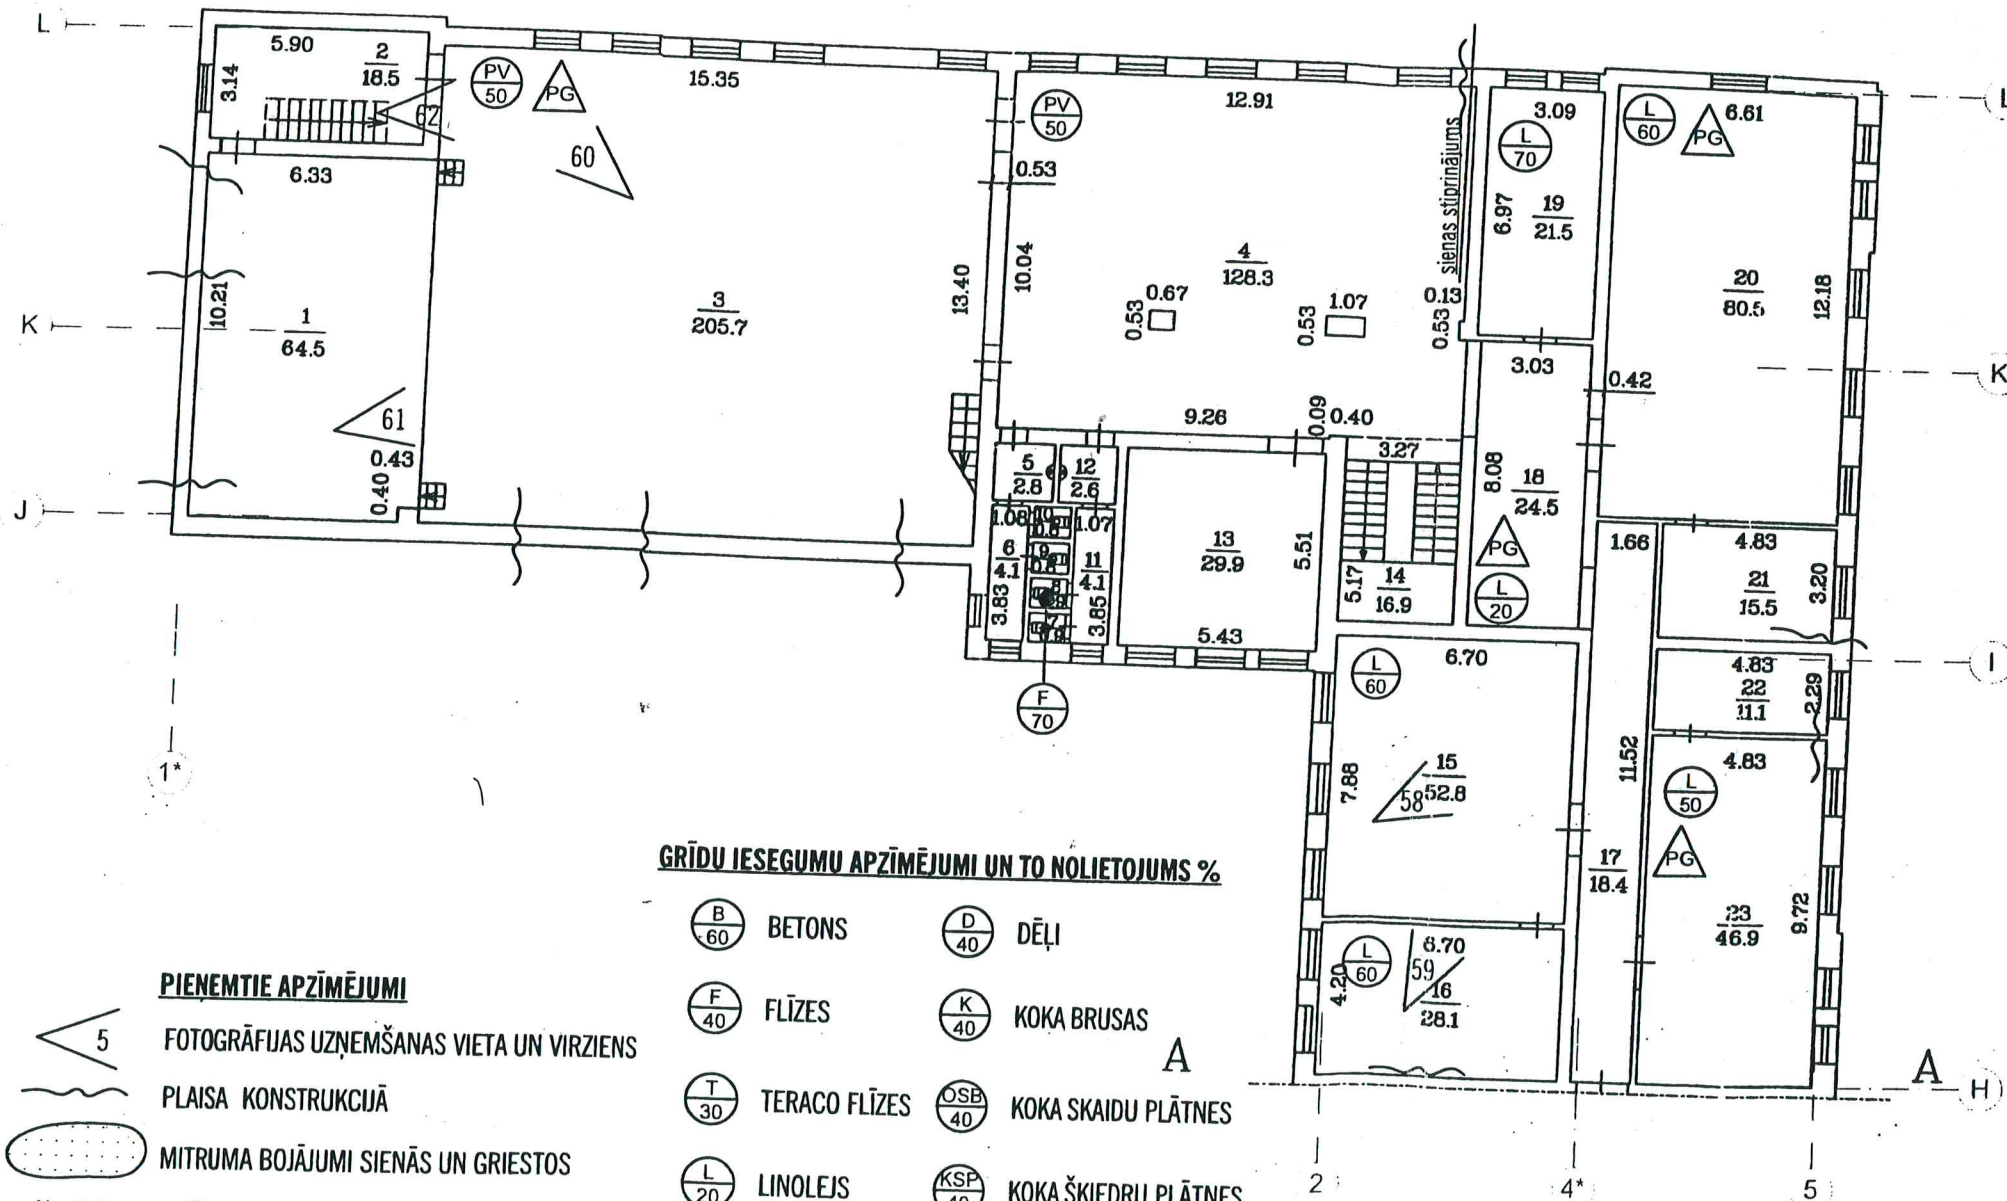

GRĪDU IESEGUMU APZĪMĒJUMI UN TO NOLIETOJUMS %

$\frac{B}{60}$ BETONS	$\frac{D}{40}$ DĒĻI
$\frac{F}{40}$ FLĪZES	$\frac{K}{40}$ KOKA BRUSAS
$\frac{T}{30}$ TERACO FLĪZES	$\frac{OSB}{40}$ KOKA SKAIDU PLĀTNES
$\frac{L}{20}$ LINOLEJS	$\frac{KSP}{40}$ KOKA ŠKIEDRU PLĀTNES
$\frac{La}{20}$ LAMINĀTS	$\frac{MS}{20}$ MĪKSTĀIS GRĪDAS SEGUMS
$\frac{P}{50}$ PARKETS	$\frac{A}{20}$ ASFALTBETONS

PIENĒMTIE APZĪMĒJUMI

- $\triangle 5$ FOTOGRĀFIJAS UZŅĒMŠANAS VIETA UN VIRZIENS
- $\sim$ PLAISA KONSTRUKCIJĀ
- --- MITRUMA BOJĀJUMI SIENĀS UN GRIESTOS
- $H=2.95$ ATTĀLUMS NO GRĪDAS LĪDZ GRIESTIEM
- $\triangle PG$ PIEKĀRTIE GRIESTI

Mērogs 1200

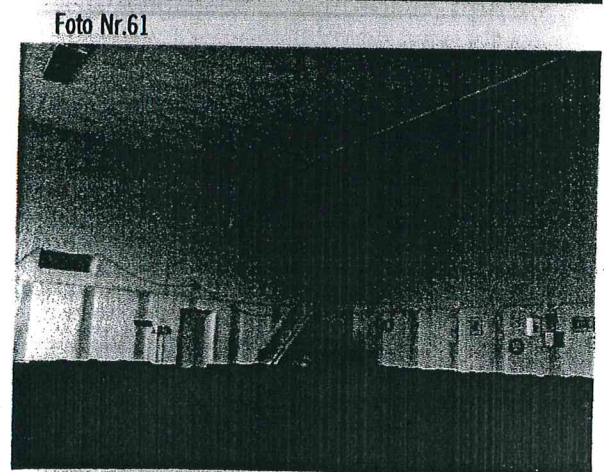


Foto Nr.60


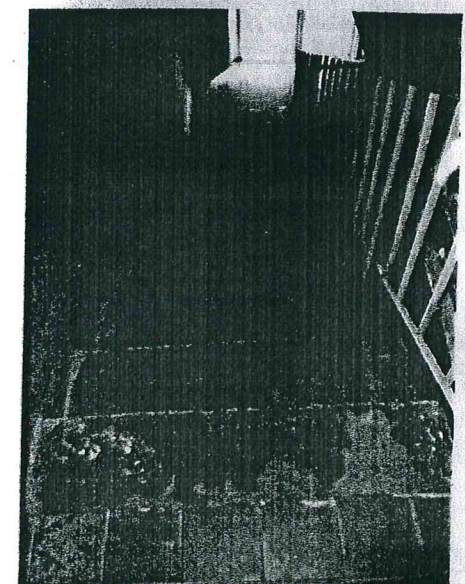


Foto Nr.62

Būves dalījuma shēma

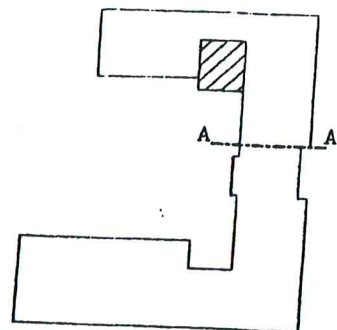

JUMTA FOTOFIKSĀCIJAS PLĀNA SHĒMA.

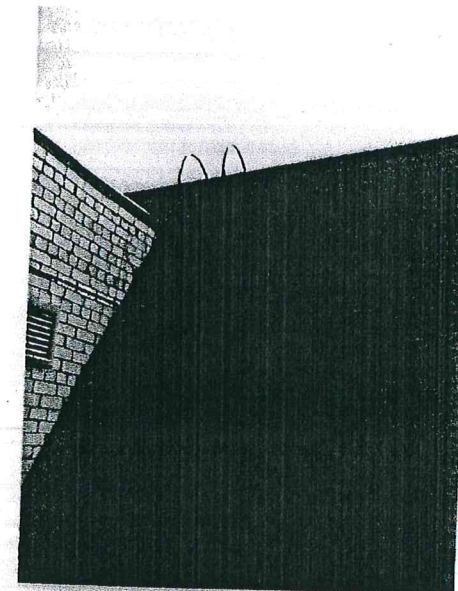
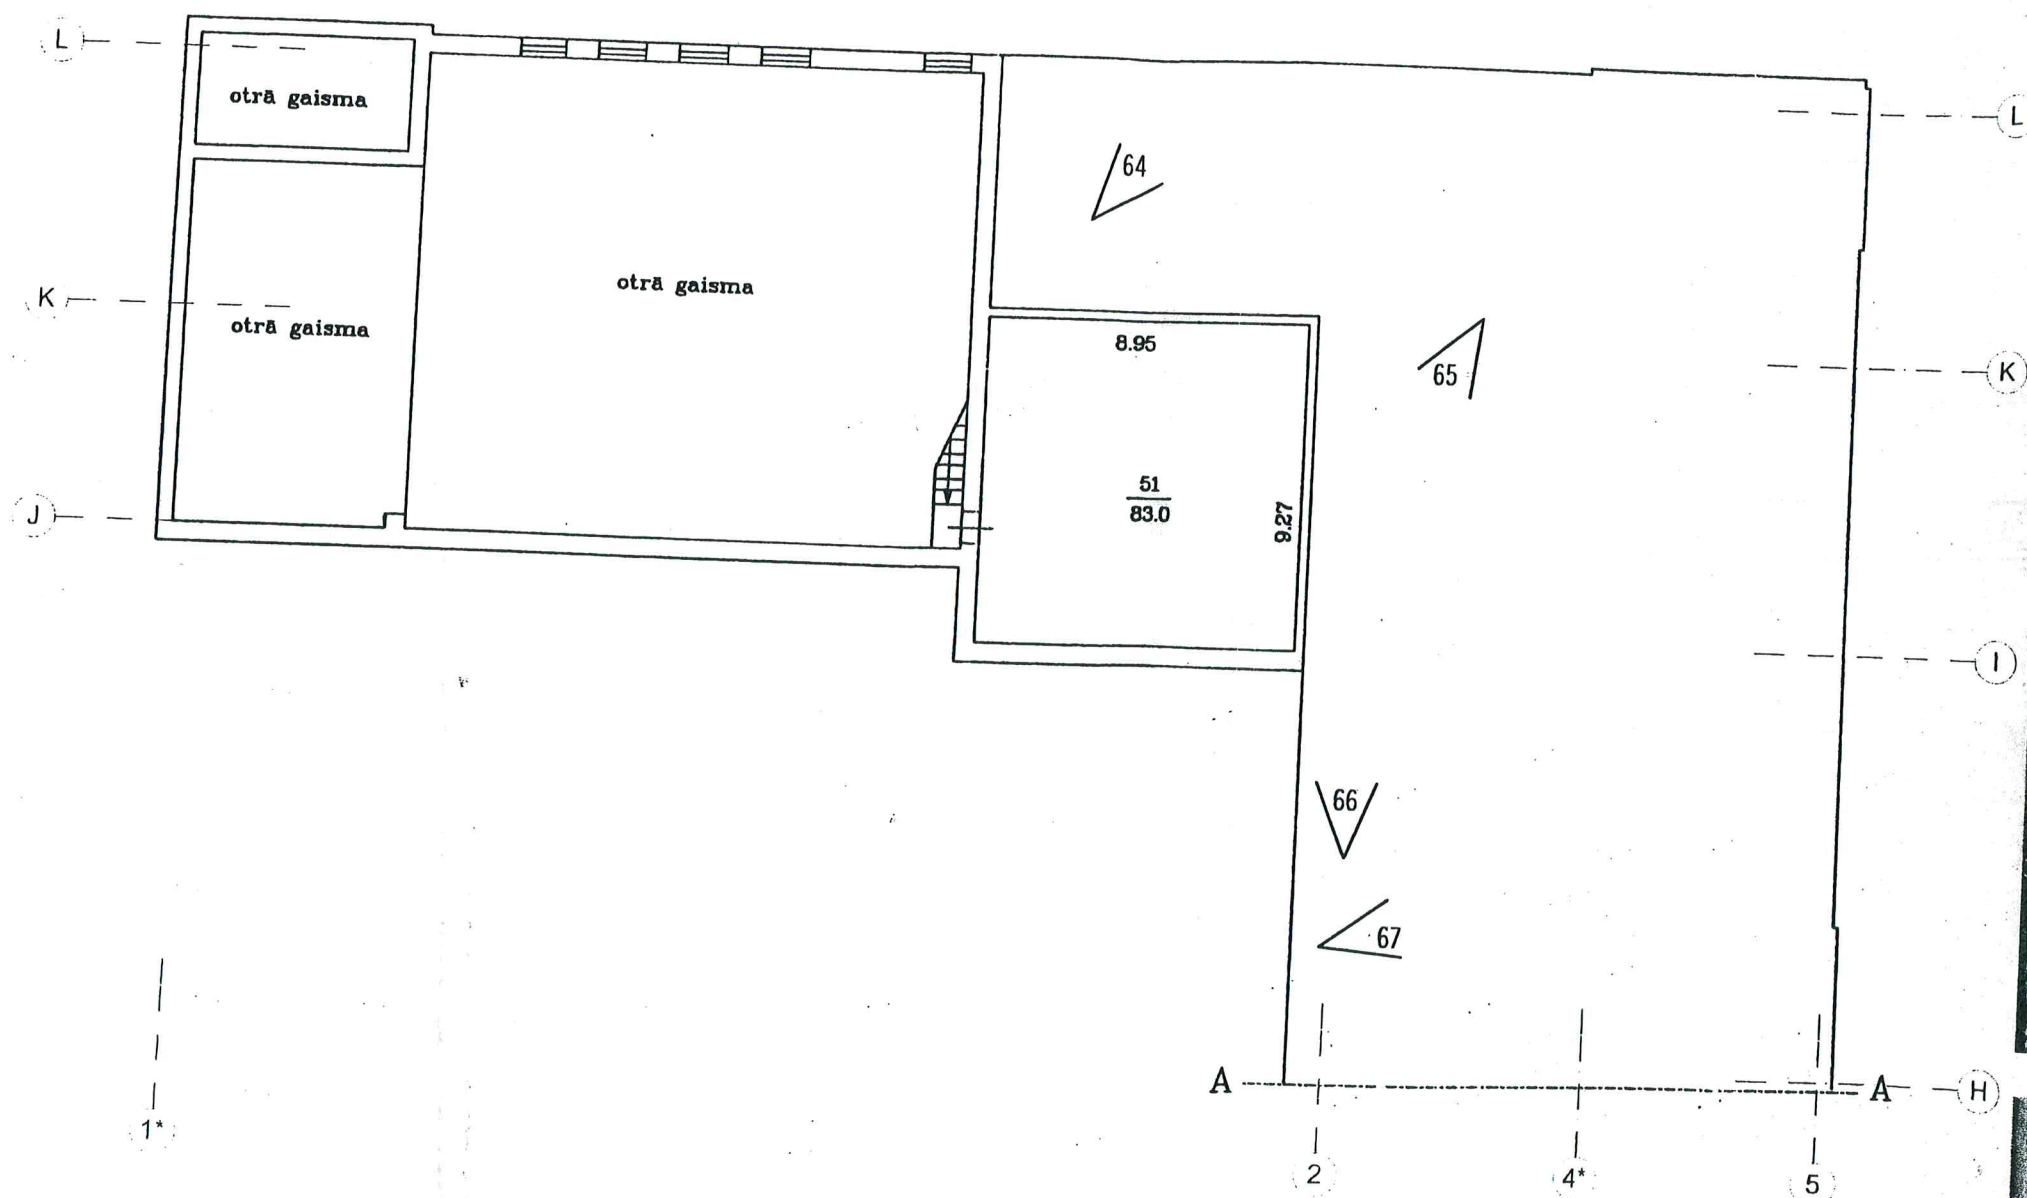


Foto Nr.64

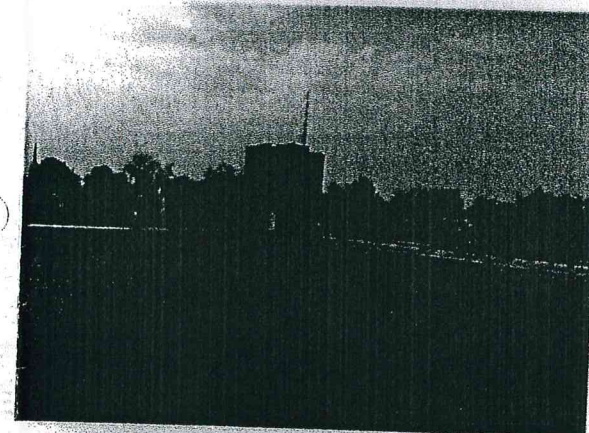


Foto Nr.65

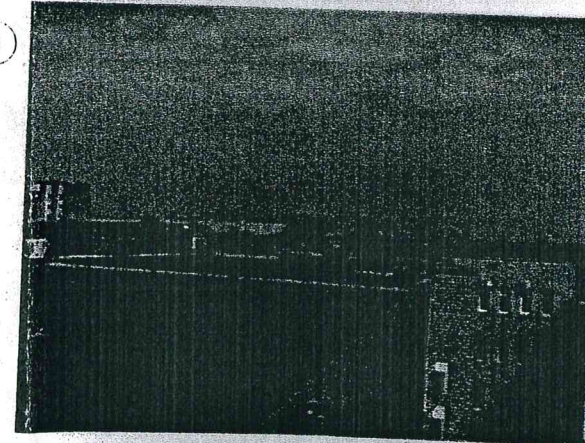


Foto Nr.66

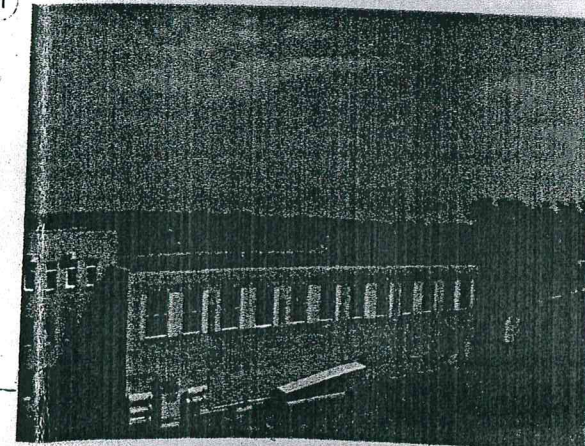


Foto Nr.67

Mērogs 1:200

64.-67.

Būves kadastra apzīmējums 0500 / 003 / 3108 / 004