



FASĀDES FRAGMENTS, M 1:70.

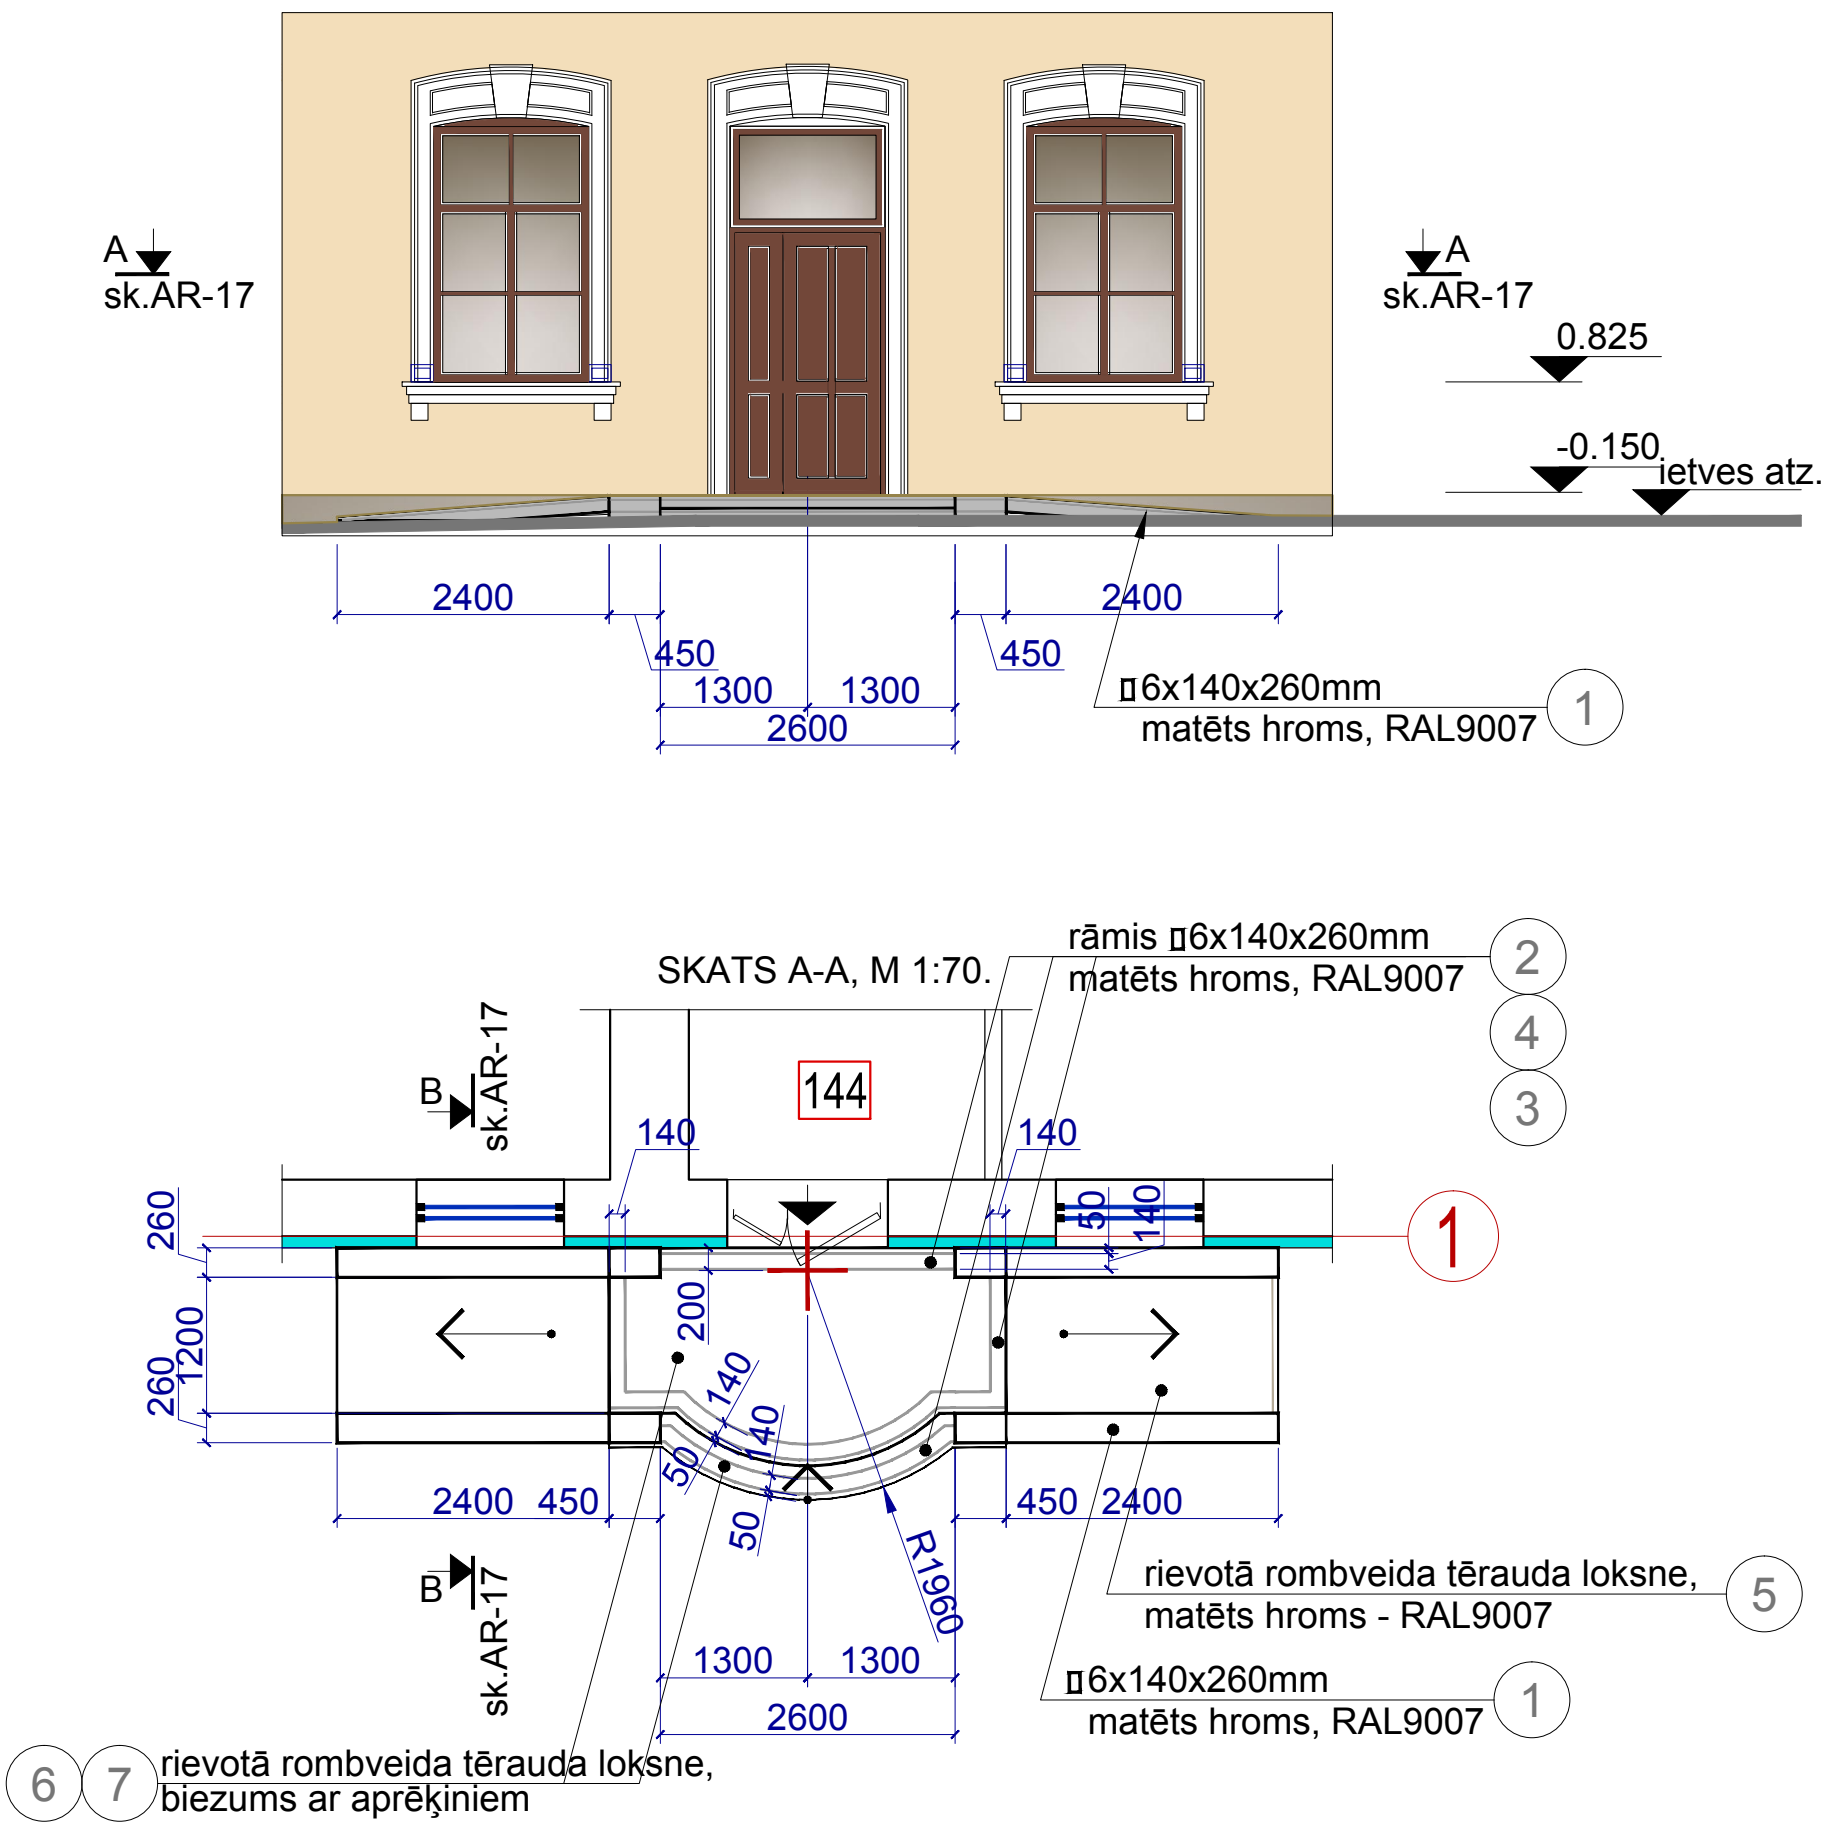


MATERIĀLU SPECIFIKĀCIJA METĀLA PANDUSAM "MP-1"								
ELEMENT A MARKA	POZ.	ŠĶĒRSGRIEZUMS	GARUMS, m	SKAITS	MASA, kg			PIEZĪMES
					POZIC.	VISU	MARKAS	
1	2	3	4	5	6	7	8	9
METĀLA PANDUSS "MP-1"	1	6x140x260mm	2.860	4		11.440	35.8600	EN 10219
	2	6x140x260mm	3.200	1		3.200		EN 10219
	3	6x140x260mm	6.600	1		6.600		EN 10219
	4	6x140x260mm	3.700	1		3.700		EN 10219
	5	rievotā rombveida tērauda loksne, platums =1.2m	2.410	2		4.820	35.8600	GOST 8568-77
	6	rievotā rombveida tērauda loksne, platums =1.930m	3.500	1		3.500		GOST 8568-77
	7	rievotā rombveida tērauda loksne, platums =0.800m	2.600	1		2.600		GOST 8568-77
	8	skrūve	gab.	130		130	130	

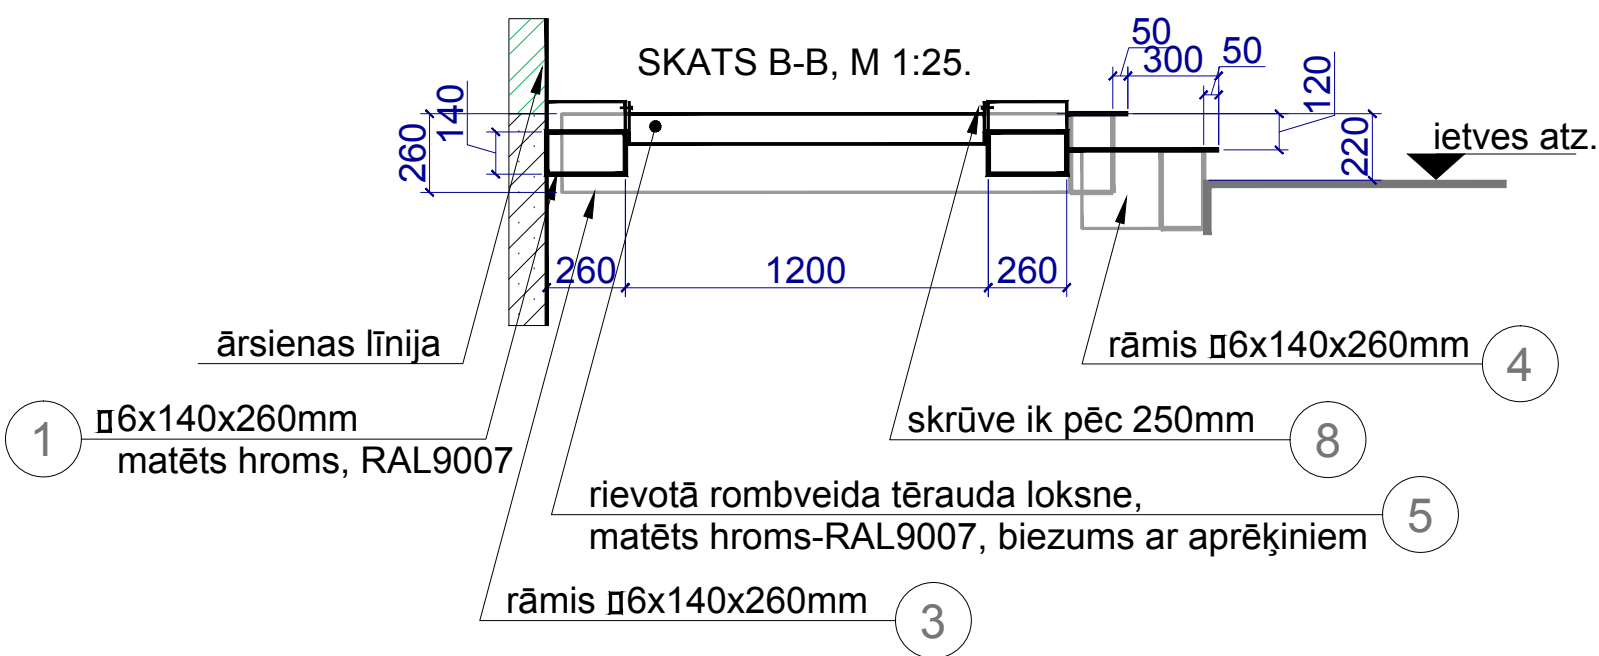

PIEZĪMES.

- LAPU SK. KOPĀ AR AR-1... AR-6
- POZICIJAS "1","2" PIESTIPRINĀT ĀRSIENAI !!!
- POZICIJAS "1","2" PIESTIPRINĀT ĀRSIENAI !!!

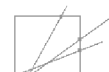 REM PRO LR Uzņēmuma reģ.Nr. 41503041904 Būvkomersanta reģ.Nr. 4827-R Raņa 9, Daugavpils, LV-5401, Latvija tāl./fax. 65421398, e-mail: rem@rem.lv			Pasūtītājs: Latgales Transporta un sakaru tehniskā skola Reģ. Nr. 90000729073			Pasūtītāja Nr. 			
Latgales Transporta un sakaru tehniskās skolas mācību korpusa Strādnieku ielā 16, Daugavpils renovācija									
Metāla panduss MP-1.									
AMATA NOSAUKUMS			VĀRDŠ, UZVĀRDŠ			PARAKSTS		DATUMS	
Būvproj.daljas vad.			V.Kladovščikova			03.2011		ARHĪVA REĢISTRĀCIJAS NR.	
Izstrādāja			V. Kladovščikova			03.2011		RĀŠĒJUMA MARKA	
								STADIJA	
								MĒROGS	
								LAPA	
								LAPAS	
						AR		TP	
						.		17	
								20	