


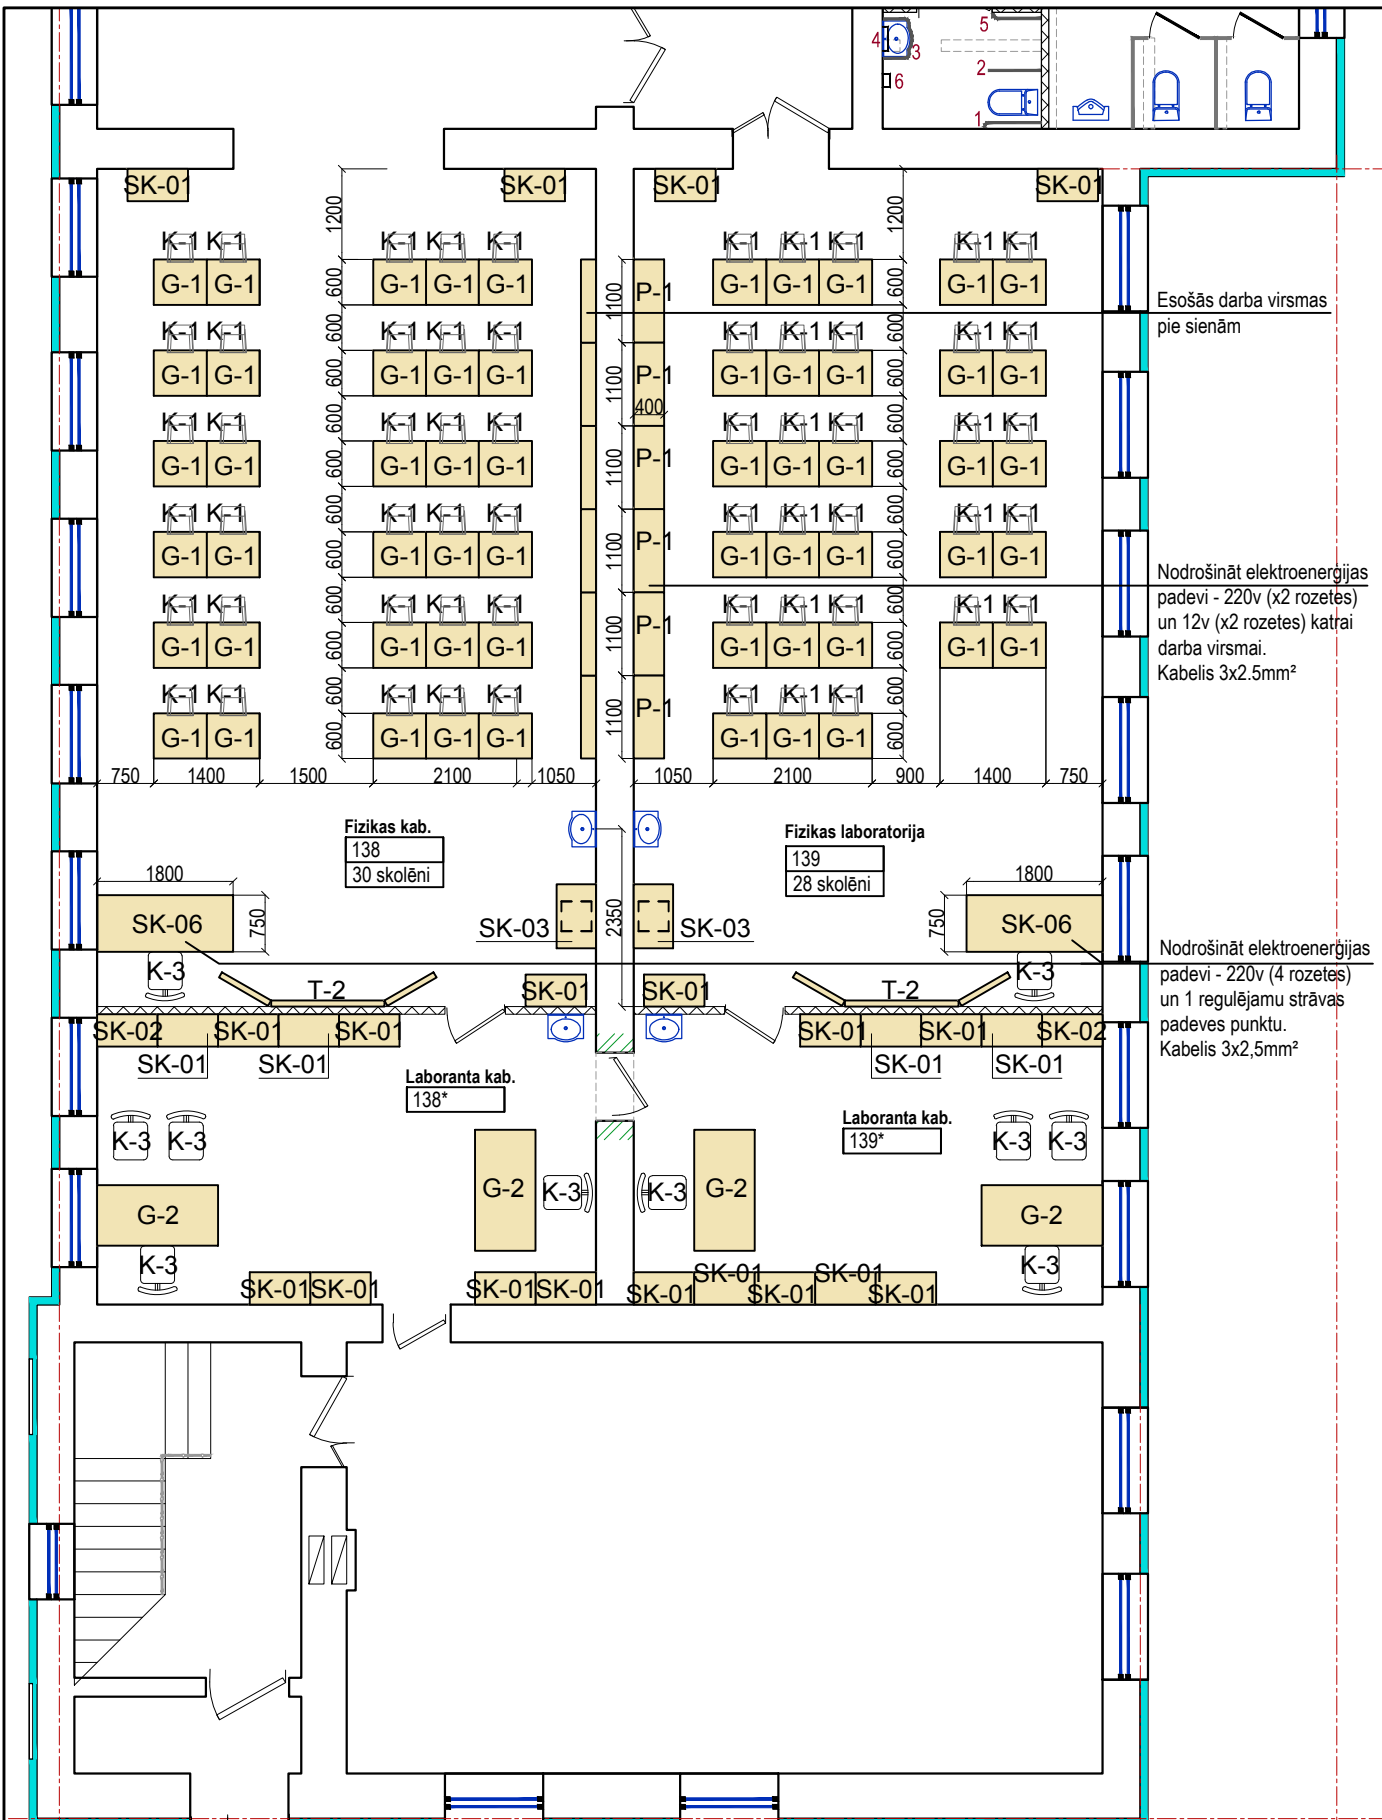

4

MĒBEĻU SPECIFIKĀCIJA TELPĀM Nr.
138;138*;139;139*

Marķējums	K-1	K-3	G-1	G-2	P-1
Nosaukums	Skolēna krēsls	Skolotāja krēsls	Skolēna galds	Skolotāja galds	Darba virsma
Zīmējums Piezīmes	-metāla rāmis -finierēta sēde un atzveltnē -tonis gaiši brūns	-mīksta, polsterēta krēsla atzveltnē un sēdekļi -metāla konstrukcija -uz ritentiņiem	-metāla rāmis -lamināta galda virsma -āķis somai katra galda sānā	-paredzēt atvilkni klaviatūrai -datoraprīkojuma vieta (vadu caurums) -atvilkņu bloks zem galda -Izmēri 800 x 1600 mm -Augstums 750 mm -Materiāls-lamināts	-lamināta galda virsmā 400x1100 -Paredzēt stiprinājumus pie sienas -paredzēt elektrozarus sienas virsmā uz 220v un 12v. Skaitu precizēt objektā
Gab. 1.stāvā.	58	10	58	4	6

Marķējums	T-2	SK-01	SK-02	SK-03	SK-06
Nosaukums	Tāfele	Skapis ar stiklotām durvīm	Skapis ar durvīm	Plaukts aparatūrai	Skolotāja darba galds ar monolīta lamināta virsmu
Zīmējums Piezīmes	1200 x 3000 paredzēt tāfeli ar divām vērtņēm. Salocītā stāvkoli garums 3000mm.				Skatīt piezīmes plānā
Gab. 1.stāvā.	2	23	2	2	2

5

ARHITEKTU BIROJS REM PRO LR Uzņēmuma reģ.Nr. 41503041904 Būvkomersanta reģ.Nr. 4827-R Raņa 9, Daugavpils, LV-5401, Latvija tāl./fax. 65421398, e-mail: rem@rem.lv				Pasūtītājs: Latgales Transporta un sakaru tehniskā skola Reģ. Nr. 90000729073			Pasūtījuma Nr. REM_0611		
				Latgales Transporta un sakaru tehniskās skolas mācību korpusa Strādnieku ielā 16, Daugavpilī renovācija					
				MĒBEĻU IZVIETOJUMS Telpās Nr. 138;138*;139;139*					
AMATA NOSAUKUMS	Vārds, uzvārds	PARAKSTS	DATUMS	ARHĪVA REĢISTRĀCIJAS NR.	RASEJUMA MARKA	STADIJA	MĒROGS	LAPA	LAPAS
Būvproj. daļas vad.	V. Kladovščikova	03.2011							
Izstrādāja	V. Kladovščikova	03.2011							
					IE	TP	1:100	1	3

A

B

C