

Garums x dziļums x darba augstums x augstums, mm
1210 x 810 x 910 x 1955 mm +/- 10 mm
Sakarā ar mēbeļu vienību precīzu izvietojumu telpā
pieļaujama izmēru novirze ir ne vairāk par +/- 10 mm
Iekšēja darba zona: 1173 x 675 x 864 mm
Testētās saskarņā ar standartiem:
EN 14175-1,
EN 14175-2,
EN 14175-3.

Veltnes skapja forma jābūt trapecijai
Veltnes skapja gaisa plūsmas pārtīrnis ne vairāk par
480 m3/st. pie 83 Pa.
Tvaiku izplūdes caurules diametrs 160 mm. Jābūt
izstrādājumiem mainīt izplūdes caurules pieslēgšanas vietu (no
kreisās pusē vai no labās puses)
Matēriāls: mitruma uzturīga un uguns izturīga (30 minūtes
atklātā liesmā) kokšķaidu plātnē ar gaiši pelēku
melnina virsmu, 3 mm ķīmiski izturīga polipropilēna
malma.
Matēriāla rāmji nokrāsoti ar epoksīdu pulveru, pelēka
krāsa.
Veltnes skapja iekšienē jābūt divām kolonnām lai pie
tām varētu piestiprināt papildus piederumus.
Metāla komunikāciju kanāls, kurā iebūvētas 2 rozetes
(220 V, IP 44 drošības klase), ūdens, gaisma,
ventilatora ieslēgšanas/izslēgšanas gaiss.
Darba virsma: ķīmiski izturīgs monolīts akmeņš ar 5 mm
augstu apmali.
Prieķšlēsni logs un sanu loku izgatavot ar 3 stāpu stikla
(TRIPELEXS)
Pačelāmajam logam jābūt ar rokturi ar izmēru
328x350mm (no krāsotas ar epoksīda krāsu).
Veltnes skapja uzstādīšana notiek istabas vidū.
No vienas puses strādā skolotājs, no otras puses skolnieki
var apskatīt, kā notiek veltnes skapja iekšienē.
Veltnes skapis ir domāts eksperimentu
demonstrēšanas nolokiem.
Skolotāja logs izgatavots no alumīnija ar laminētu stiklu
ar anti-sidošu ierīci.
Darba virsma integrētā akmeņš izliegne 145 x 145 x 165
mm ar auksts ūdens padēvi (krāns).
Fluorescenta lampas 30 W.
Visas ūdens piegādes un izvades caurules saskaņā ar
DIN 12920 standartu.
Ūdens cauruļvads izolētais ar 13 mm lokanu izolāciju
materiālu ar kalorimetrisku vadītspēju 0.040 W/mK
Integrētais displejs labajā pusē saskaņā ar DIN EN
14175.
Integrētais gaisa plūsmas sensors.
Vizuālais un skaņas signāls par nepieciešamo gaisa
plūsmu.
Elektrības pieslēgšana: 220V, 50 Hz, 4 A, 3,5 kW., IP 44
rozete.
Zems darba virsmas ir jābūt skaitām ir būvniecībā
un plauktu.
Nedrīkst izmantot fizies galda darba virms veidošanai

Garums x dziļums x darba augstums (mm):
1800 x 750 x 910 (+/- 10)

Sakarā ar mēbeļu vienību precīzu izvietojumu telpā pieļaujama izmēru novirze ir ne vairāk par +/- 10 mm

Darba virsma – monolīts, ķīmiski izturīgs lamināts ar 1800 x 750 mm (bez šuvēm).

Darba augstums 900 mm.

Zem galda jābūt trim atsevišķiem skapīšiem ar plauktiem.

Skapīšiem (zem galdā) jābūt 600 mm platim.

Matērijs: Mitruma un ugunsizturīga (līdz 30 minūtēm atklāta liesma) kokskaidi, plātnē, pārklāta ar 0.8 bieztuma augstspiediena laminātu.

Virsmas: gaiši pelēkas brāzas melnāms.

Malrām jābūt vismaz 2 mm biezas polipropilēnam.

Skapīšu engēm jābūt pulverkrāsai. Ieengtojai kustīgajā durvju daļā jāatrodas ārpus skapīša. Skapīša durvis jāvar atvērt 270° leņķī.

Skolotāja galdam jābūt pieslēgtam pie katra skolnieku galdā un jābūt iespējai ieslēgt un izslēgt skolnieku elektrības padevi un ūdens padevi pie skolnieku galdiem.

Skolēnu darba vietu kontroles pults: elektrības padeves kontrole, ūdens padeves kontrole:

- 1 gab. Drošības slēdzējs 230/400 V, 4/0,0/3 A
- 1 gab 4S 400V 40A
- 1 gab 2SD 230V 40A elektrība skolēniem
- 1 gab 2SD 230V 20A ūdens skolēniem
- 1 gab. 1 pole 230V B10A -
- 1 gab. 1 pole 230V 16A rozetes skolēniem
- 1 gab. 3 poles 400V 16A
- 5 gab 1 pole 230V B 16A rozetes skolēniem
- 1 gab 1 pole 230V 16A gaisma
- 1 gab. 1 pole 230V 16A demonstrācija
- 6 gab drošas rozetes (IP 44 klase)
- 1 gab. Jaudas nodrošināšanas bloks
- AC 0..25V; 25A
- DC 0..220V; 25A

Magnētiskais vārsts – WPC Rp ¾ – ūdens padeves kontrole studentu galdiem

Skolotāja galdam jābūt aprīkotam ar izlietni un silto / auksto ūdeni jābūt.

Izlietnei jābūt izgatavotai no stikla šķiedras pārklātas ar ķīmiski izturīgu materiālu.

Izlietnes izmērs – 410 x 360 x 250 mm.

Izlietnei jābūt aprīkotai ar aukstā sāļošana dūšu

Nedrīkst izmantot flīzes galdā darba virsmas veidošanai

Piegādātajam ir jānodrošina velmes maksas

uzstādīšanu, pieslēgšanu pie ūdens, ventilācijas un elektrības, apmācību.

Garums x dziļums x augstums (mm):
900 x 560 x 1970 mm
Sakarā ar mēbeļu vienību precīzu izvietojumu
telpā pieļaujama izmēru novirze ir
n vairāk par +/- 10 mm
Divas durvis ar slēdzeni. Durvīm jābūt iestīgotām
– 450 x 1817 mm (TRIPLEKSS)
Skapim ir 6 plaukti:
Plauktu izmēri: 860 x 460 x 19 mm
4 ar maināmu augstumu un 2 fiksēti plaukti.
Skapja kapacitāte ir 100 kg.
Skapja durvīm ir jābūt ar trīscienīzaru trīsslāņu
TRIPLEKSS stiklu.

Metāla rāmji nokrāsoti ar epoksīdu pulveru, pelēka krāsa.

Līdzietnes moduļi specifikācija:

Moduļa izmēri: 610 x 610 x 978 mm

Sanu virsma: melnains

Integrēta izlietne: 320 x 320 x 200 mm

Izlietnē jābūt izgatavotai no ķīmiski izturīga polipropilēna.


Izlietnē jābūt aprīkoti ar kanalizāciju un aukstai/siltai ūdens krānu.

Moduļa sanos jābūt ievietotām (rozetēm, 8. gab. 220 V, IP 44 drošības klase),

4. līdzaizsēdne sprieguma padevei.

Visām komunikācijām jābūt savienotām ar skolotāju galdā, lai kontrolētu elektrības un ūdens padevi skolu galdiem.

Termināls kabeļiem (5) 180x90x180 mm

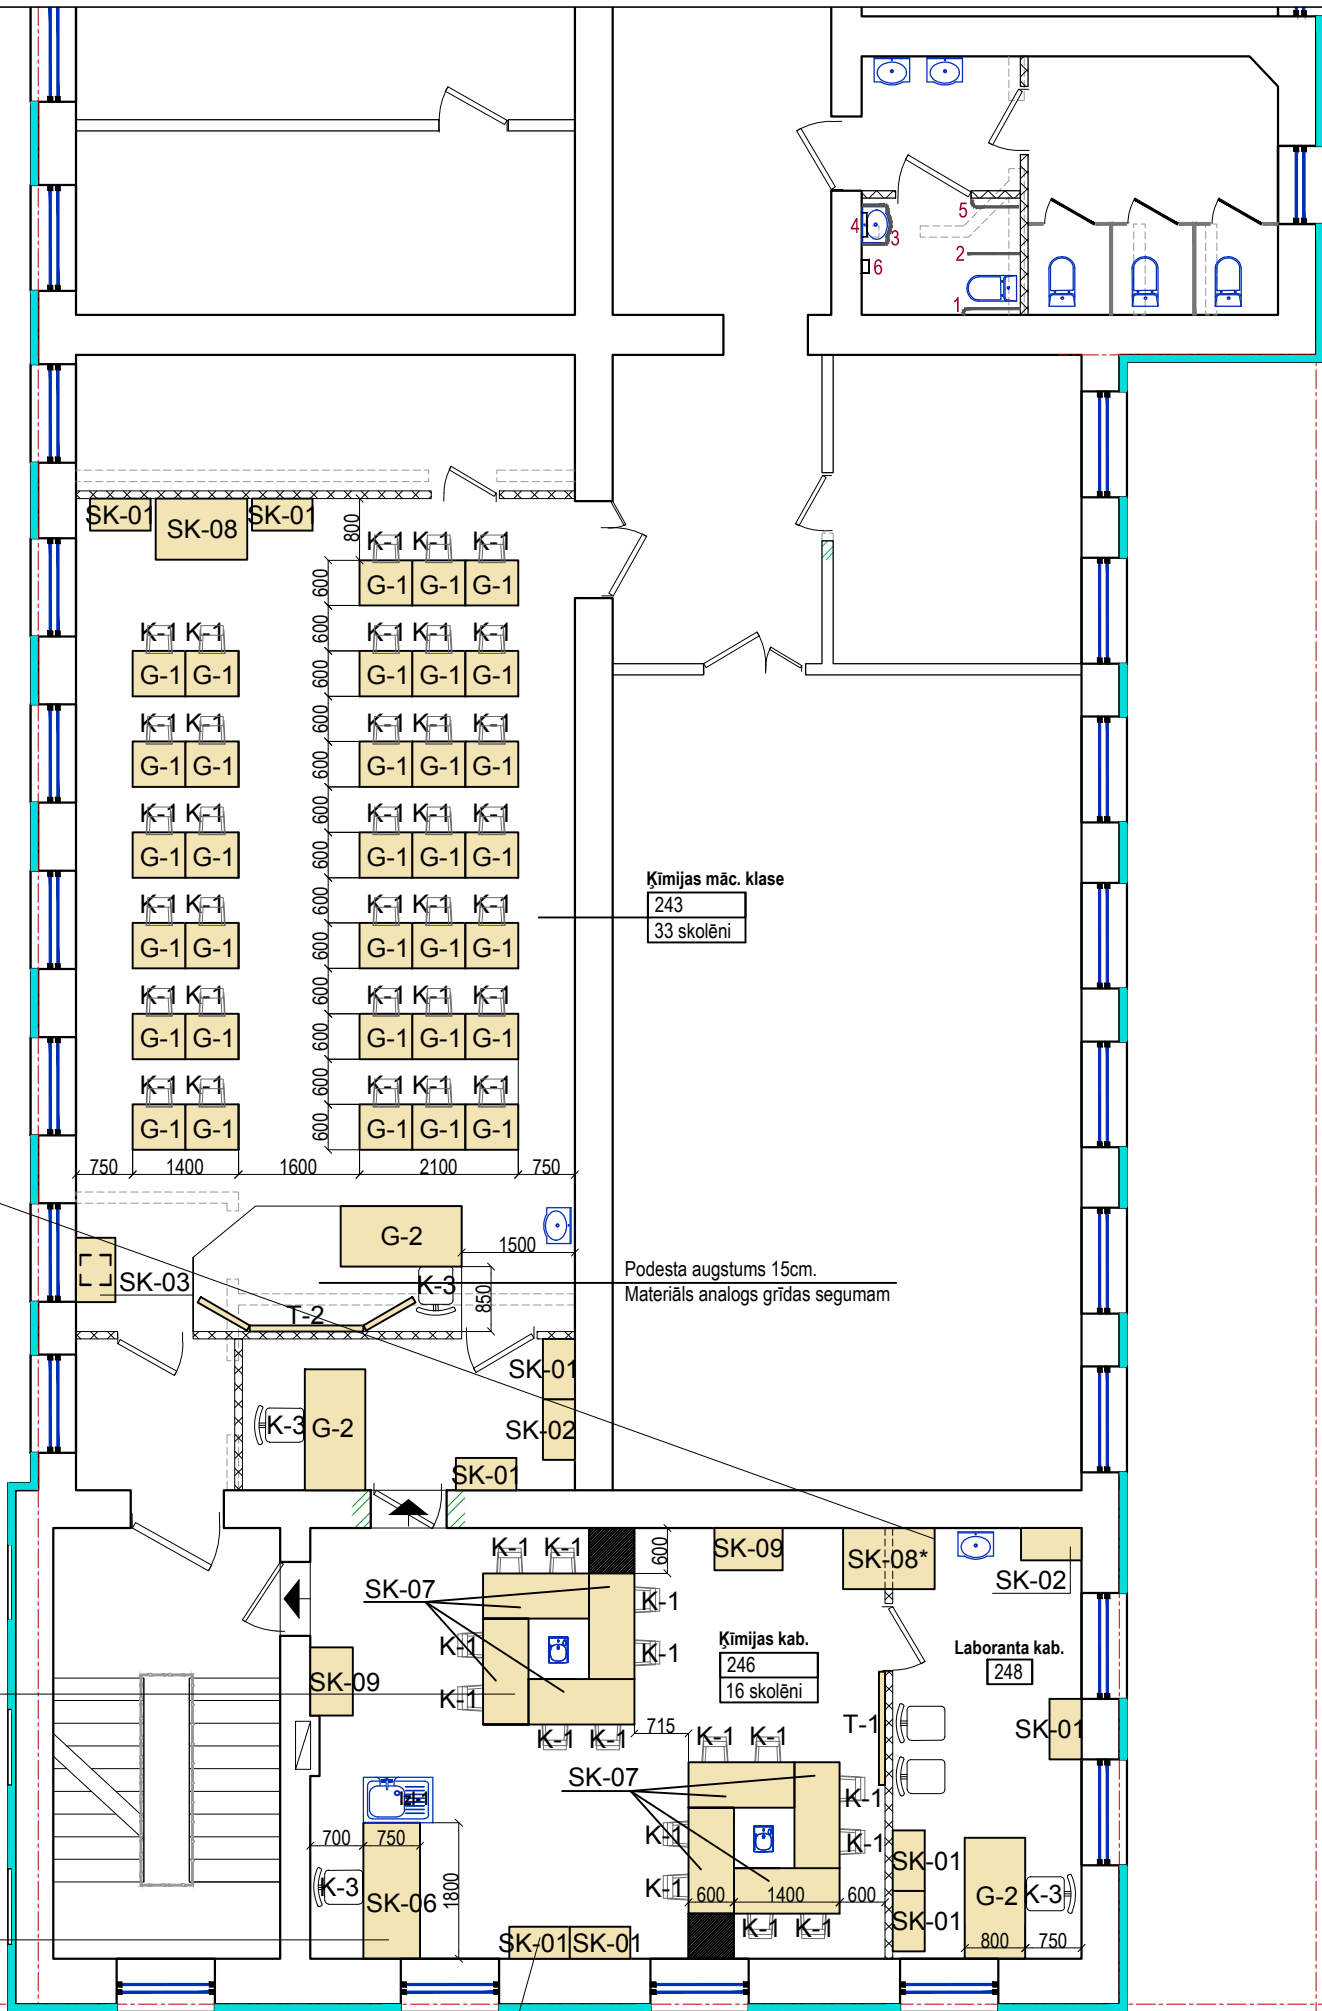

Markējums	K-1	K-3	G-1	G-2	T-1	T-2	SK-01	SK-02	SK-03	SK-06	SK-07	SK-08/SK-08*	SK-09
Nosaukums	Skolēna krēsls	Skolotāja krēsls	Skolēna galds	Skolotāja galds	Tāfele	Tāfele	Skapis ar stiklotām durvīm	Skapis ar durvīm	Plaukts aparatūrai	Skolotāja darba galds ar monolīta lamināta virsmu	Studentu darba vietas ar elektrības, zemsprieguma, ūdens padevi	Velkmes skapis eksperimenta demonstrēšanai ķīmijas kabinetā	Glabāšanas skapis
Zīmējums Piezīmes	-metāla rāmis -finierēta sēde un atzveltnē -tonis gaiši brūns	-mīksta, polsterēta krēsla atzveltnē un sēdekļa -metāla konstrukcija -uz ritentiņiem	-metāla rāmis -lamināta galds virsma -āķis somai katra galda sānā	-paredzēt atvilkni klaviatūrai -datoraprikojuma vieta (vadu caurums) -atvilkņu bloks zem galda -Izmēri800 x 1600 mm -Augstums 750 mm -Materiāls-lamināts	1200 x 1500	1200 x 3000				Skatīt piezīmes plānā	Skatīt piezīmes plānā	Skatīt piezīmes plānā	Skatīt piezīmes plānā
Gab. 2.stāvā.	49	4	33	3	2	2	9	2	1	1	8	2	2

ARHITEKTU BIROJS REM PRO LR Uzņēmuma reģ.Nr. 41503041904 Būvkomersanta reģ.Nr. 4827-R Raina 9, Daugavpils, LV-5401, Latvija tālr./fax. 65421398, e-mail: rem@rem.lv		Pasūtītājs: Latgales Transporta un sakaru tehniskā skola Reģ. Nr. 90000729073		Pasūtītjuma Nr. REM_0611				
		Latgales Transporta un sakaru tehniskās skolas mācību korpusa Strādnieku ielā 16, Daugavpilī renovācija						
AMATA NOSAUKUMS VĀRDŠ, UZVĀRDŠ PARAKSTS DATUMS		MĒBEĻU IZVIETOJUMS TELPĀS Nr. 243;246;248						
Būvproj. daļas vad.	V. Kladovščikova	03.2011	ARHĪVA REĢISTRĀCIJAS NR.	RĀSĒJUMA MARKA	STADIJA	MĒROGS	LAPA	LAPAS
Izstrādāja	V. Kladovščikova	03.2011		IE	TP	1:100	2	3