




RĀMJU RM1, RM2 FASĀDE

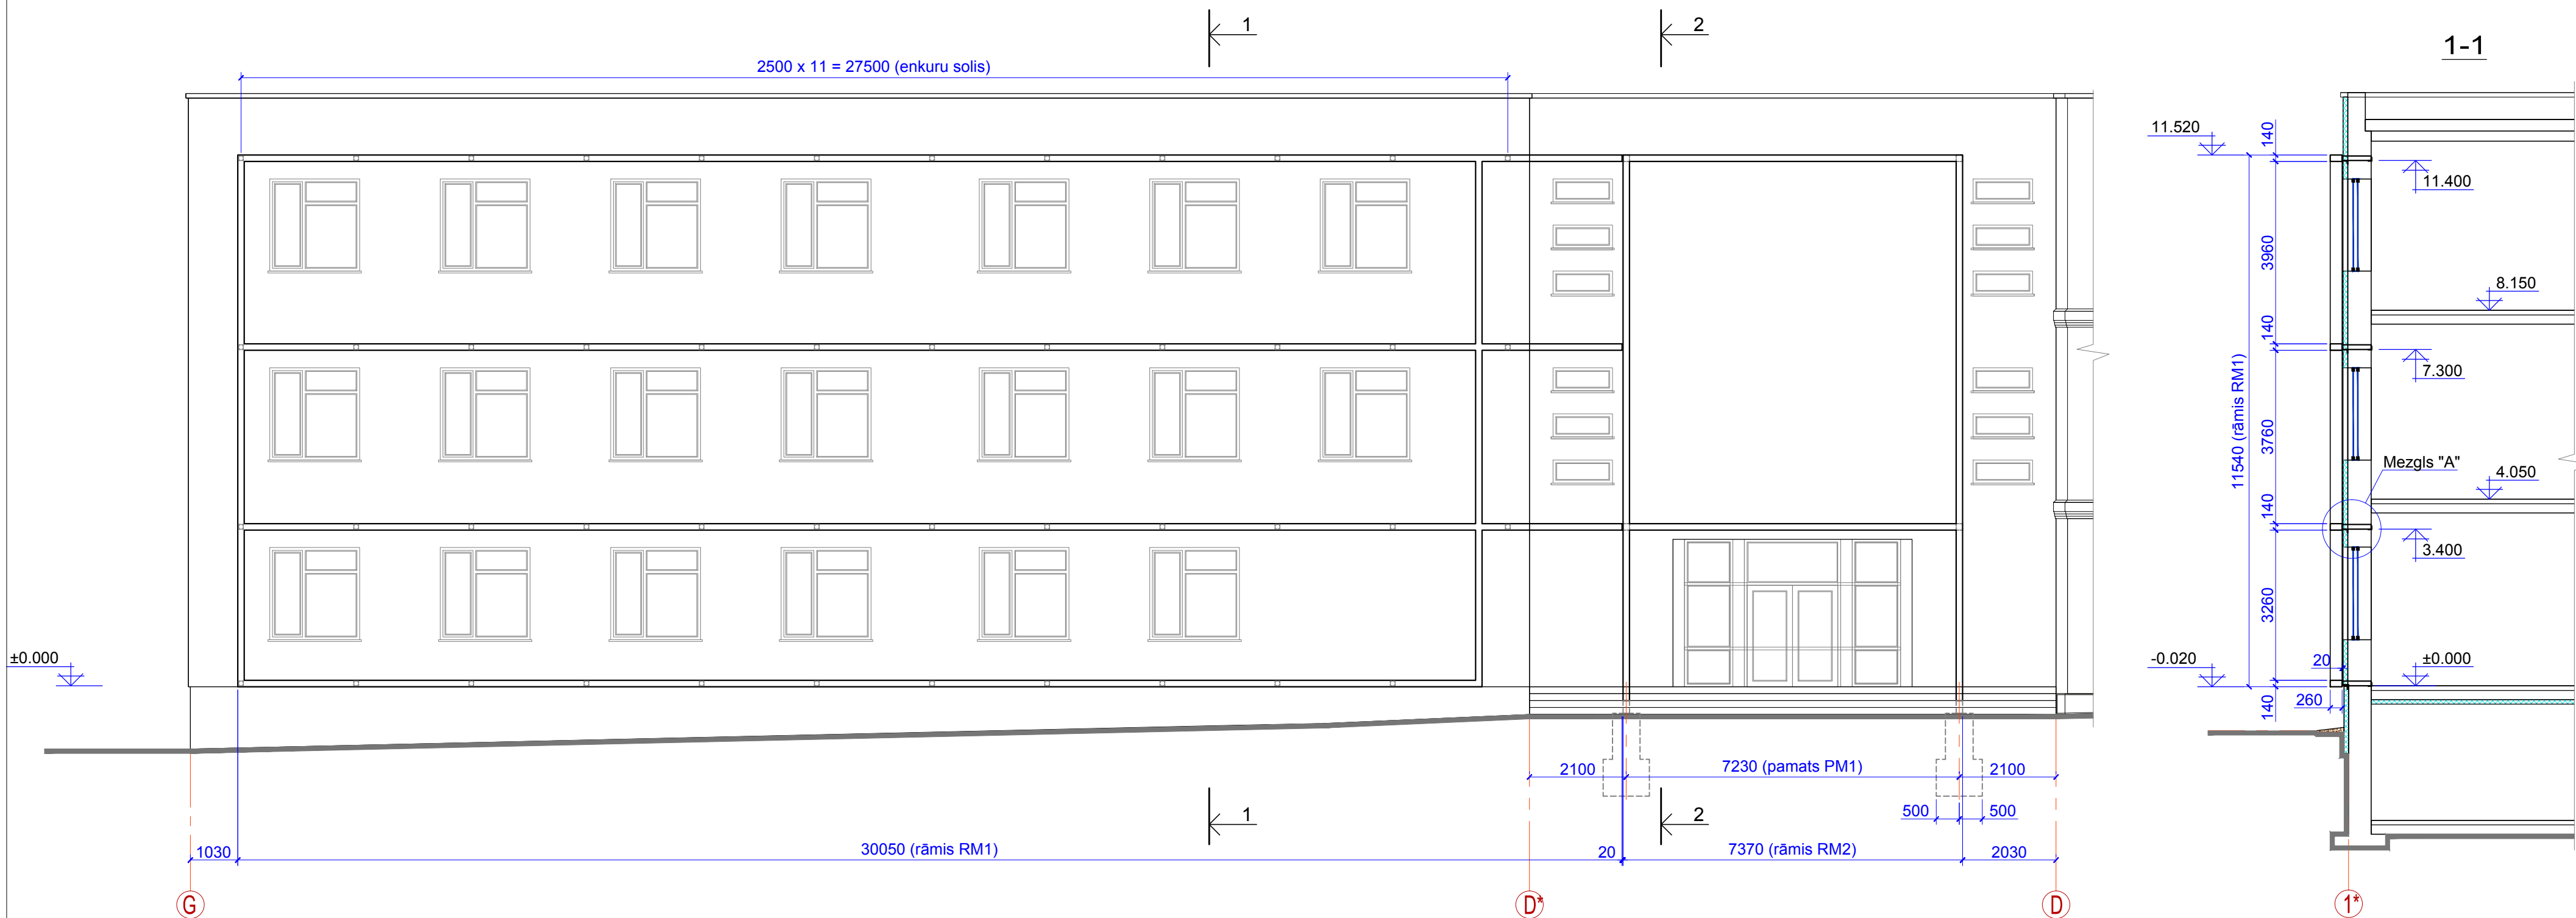

MEZGLS "A"

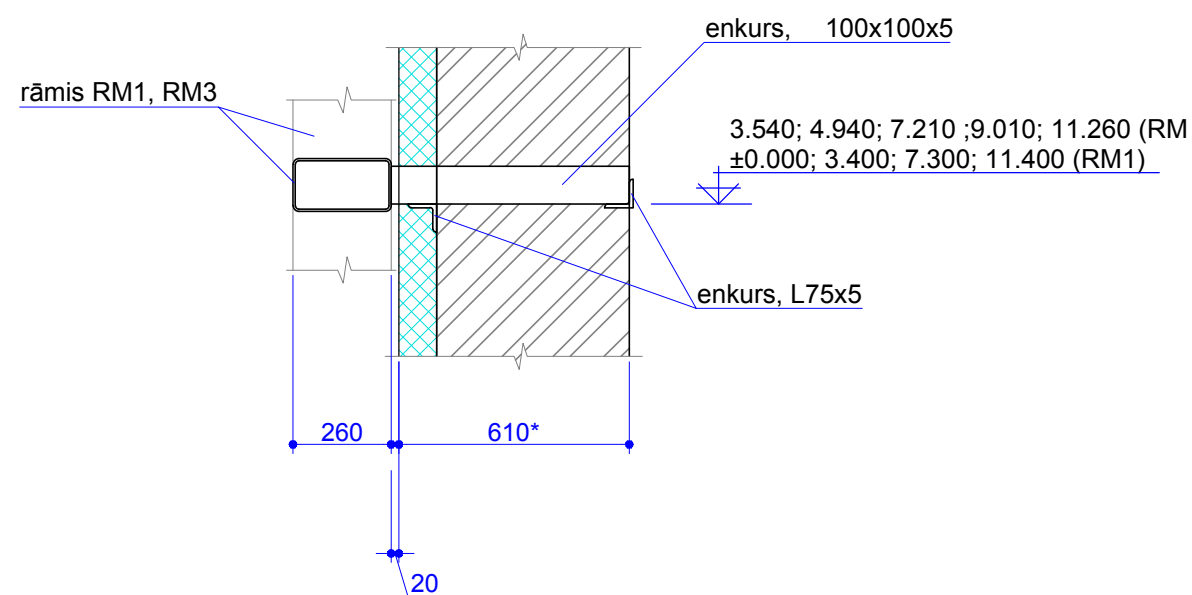


MEZGLS "B"

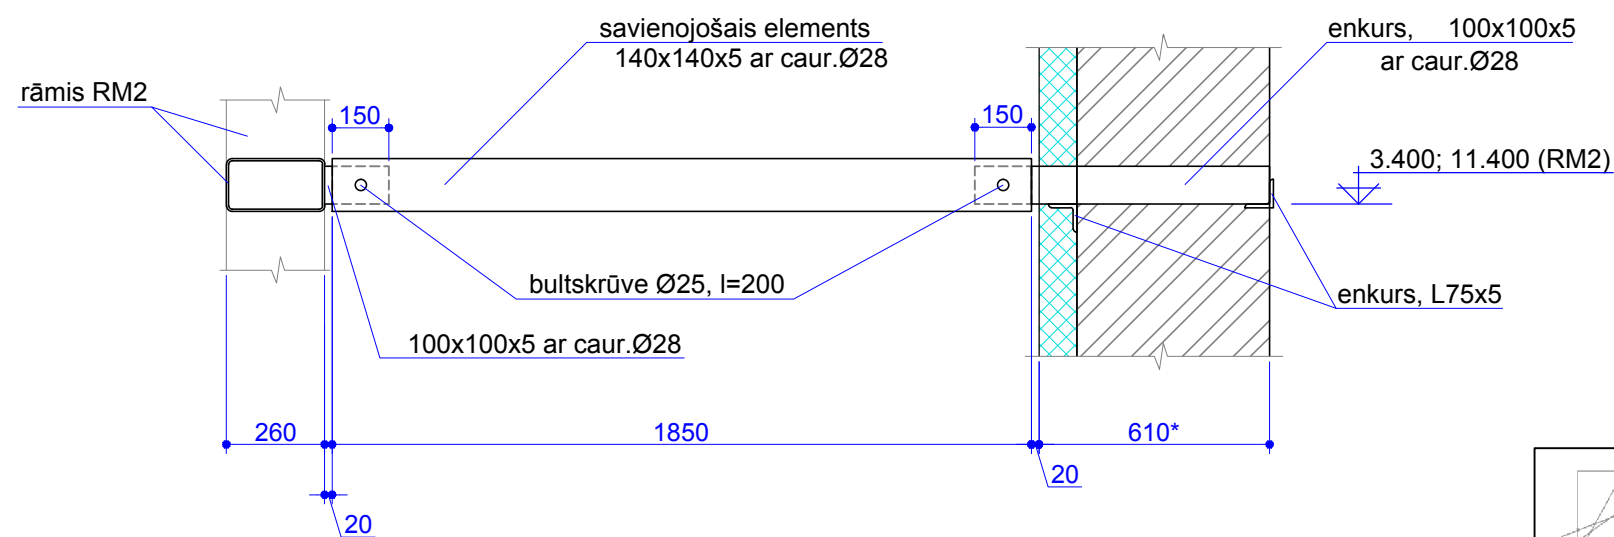

PIEZĪME

1. Skatīties kopa ar lapu BK-6, BK-7
2. Metināšanu veikt ar E-42 elektrodiem, metinājuma šuvju augstums vienāds ar plānākā metināmā elementa biezuma
3. Metāla elementus notīrīt no rūsas un divas reizes gruntēt ar grunti GF-021.

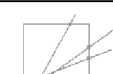 ARHITEKTU BIROJS REM PRO LR Uzņēmuma reģ. Nr. 41503041904 Būvkomersanta reģ. Nr. 4827-R Raiņa 9, Daugavpils, LV-5401, Latvija tālr./fax. 65421398, e-mail: rem@rem.lv	Pasūtītājs: Latgales Transporta un sakaru tehniskā skola Reg. Nr. 90000729073				Pasūtītāja Nr. REM_0611	
	Latgales Transporta un sakaru tehniskās skolas mācību korpusa Strādnieku ielā 16, Daugavpilī renovācija					
AMATA NOSAUKUMS	VĀRDS, UZVĀRDS	PARAKSTS	DATUMS			
Būvproj. daļas vad.	P.Červjakovs		04.2011			
Izstrādāja	P.Červjakovs		04.2011			

ARHĪVA REĢISTRĀCIJAS NR.	RĀSĒJUMA MARKA	STADIJA	MĒROGS	LAPA	LAPAS KĀRT. NR.
	BK	TP	1:100	5	7