
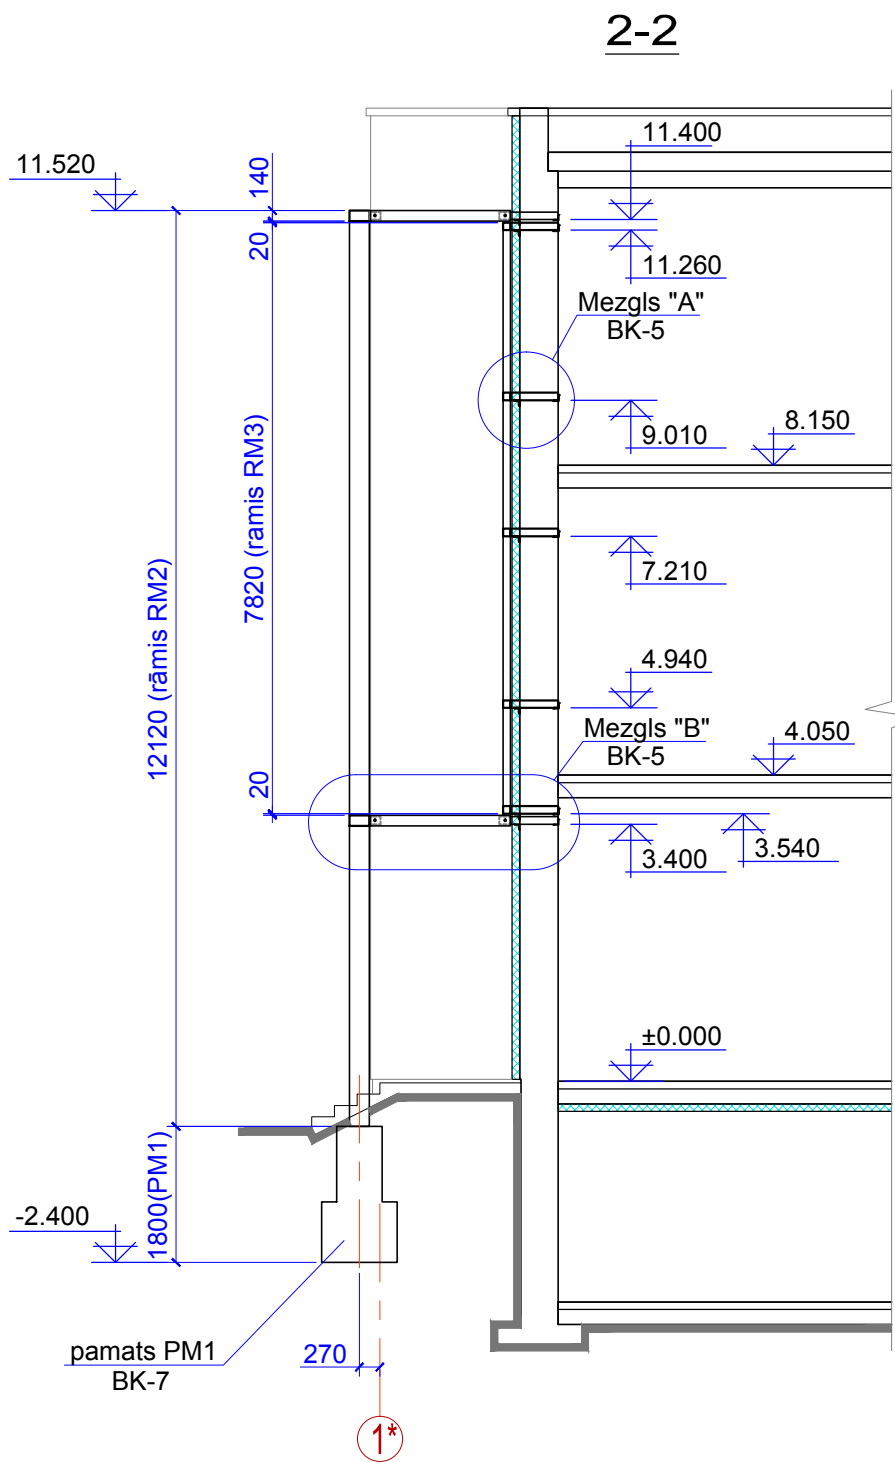


RĀMJA RM3 FASĀDE

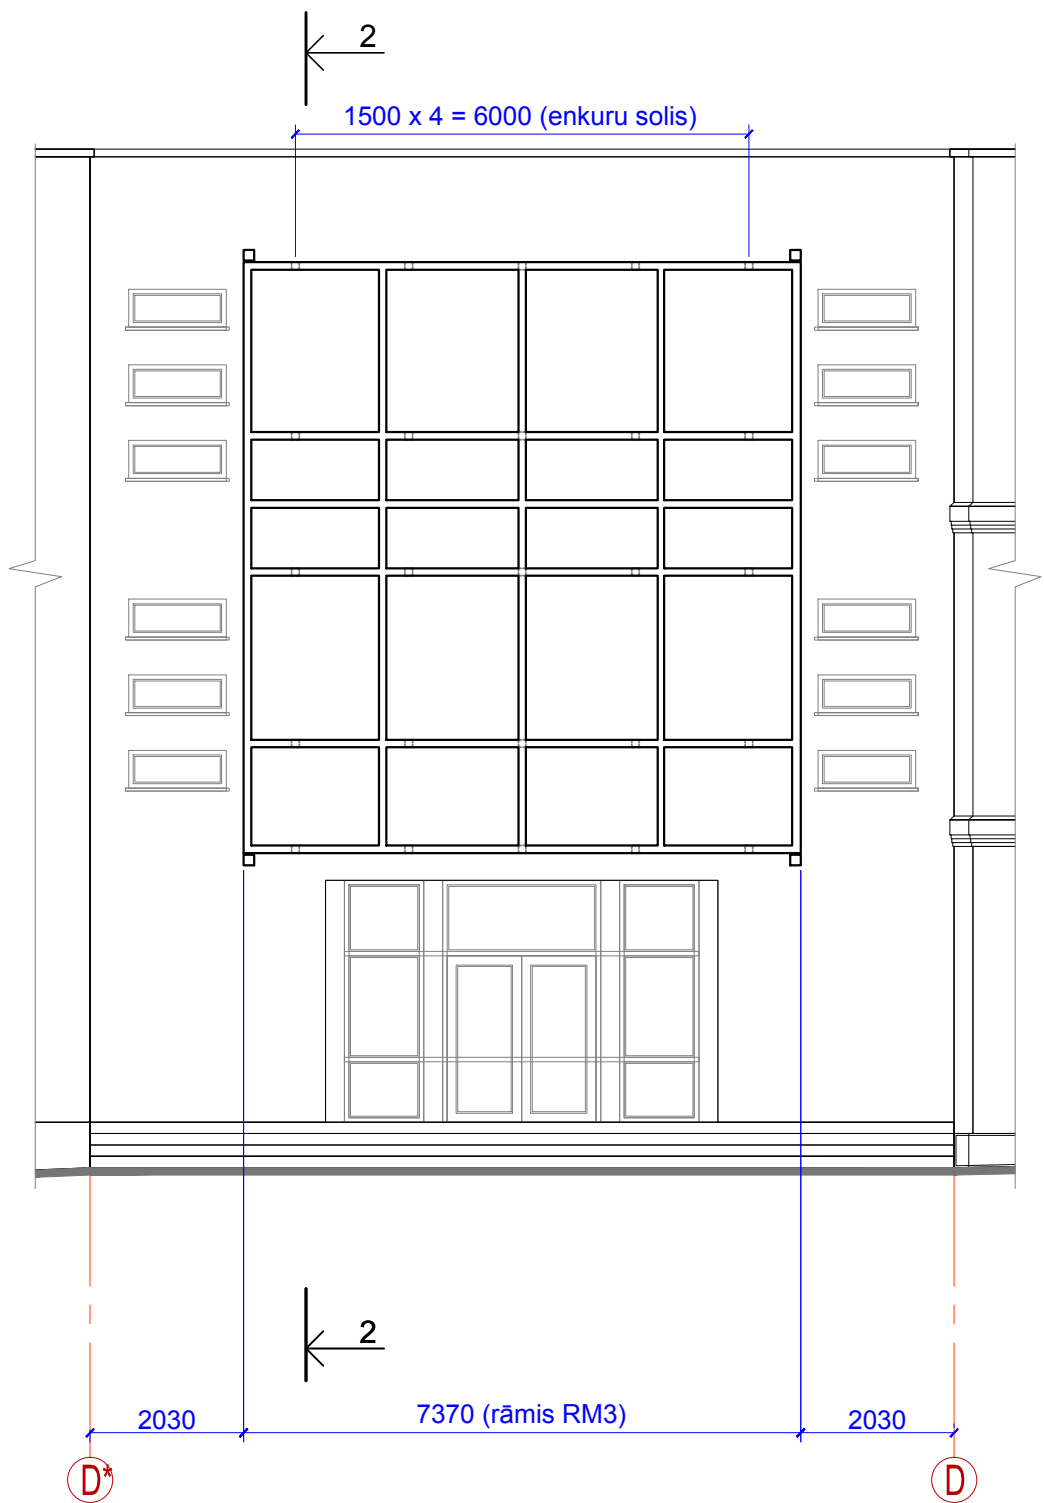

PIEZĪME

1. Skatīties kopā ar lapu BK-5, BK-7

MATERIĀLU SPECIFIKĀCIJA

Marka	Apzīmējums	Nosaukums	Daudz.	Masa, kg		Piezīmes
				vien.	kopā	
RM1	EN 10219-2	RUUKKI, 260x140x5, l _{kop} =140m	140m		5222	enkuri
	EN 10219-2	RUUKKI, 100x100x5, l=630*mm	47	8.95	420.7	
	VS 8509-93	Leņķis 75x5, l=400mm	94	2.32	218.1	
RM2	EN 10219-2	RUUKKI, 260x140x5, l _{kop} =39m	39m		1455	enkuri
	EN 10219-2	RUUKKI, 100x100x5, l=780*mm	4	11.1	44.4	
	VS 8509-93	Leņķis 75x5, l=400mm	8	2.32	18.6	
	EN 10219-2	RUUKKI, 100x100x5, l=170mm	4	2.4	9.6	savienojošais elements
	EN 10219-2	RUUKKI, 140x140x5, l=1850mm	4	37.9	151.6	
	VS 2590-88	Bultskrūve Ø25, l=200mm	8	0.77	6.2	
RM3	BK-7	Pamats PM1	2			
	EN 10219-2	RUUKKI, 100x100x5, l _{kop} =84m	84m		1193	enkuri
	EN 10219-2	RUUKKI, 100x100x5, l=630*mm	25	8.95	223.8	
	VS 8509-93	Leņķis 75x5, l=400mm	50	2.32	116.0	

 ARHITEKTU BIROJS REM PRO LR Uzņēmuma reģ.Nr. 41503041904 Būvkomersanta reģ.Nr. 4827-R Raiņa 9, Daugavpils, LV-5401, Latvija tālr./fax. 65421398, e-mail: rem@rem.lv				Pasūtītājs: Latgales Transporta un sakaru tehniskā skola Reģ. Nr. 90000729073				Pasūtījuma Nr. REM_0611															
				Latgales Transporta un sakaru tehniskās skolas mācību korpusa Strādnieku ielā 16, Daugavpilī renovācija																			
AMATA NOSAUKUMS				VĀRDS, UZVĀRDS				PARAKSTS				DATUMS		Rāmja RM3 fasāde. Griezums 2-2. Specifikācija.									
Būvproj. daļas vad.				P.Červjakovs				04.2011				ARHĪVA REĢISTRĀCIJAS NR.		RĀSĒJUMA MARKA		STADIJA		MĒROGS		LAPA		LAPAS	
Izstrādāja				P.Červjakovs				04.2011						BK		TP		1:100		6		7	