



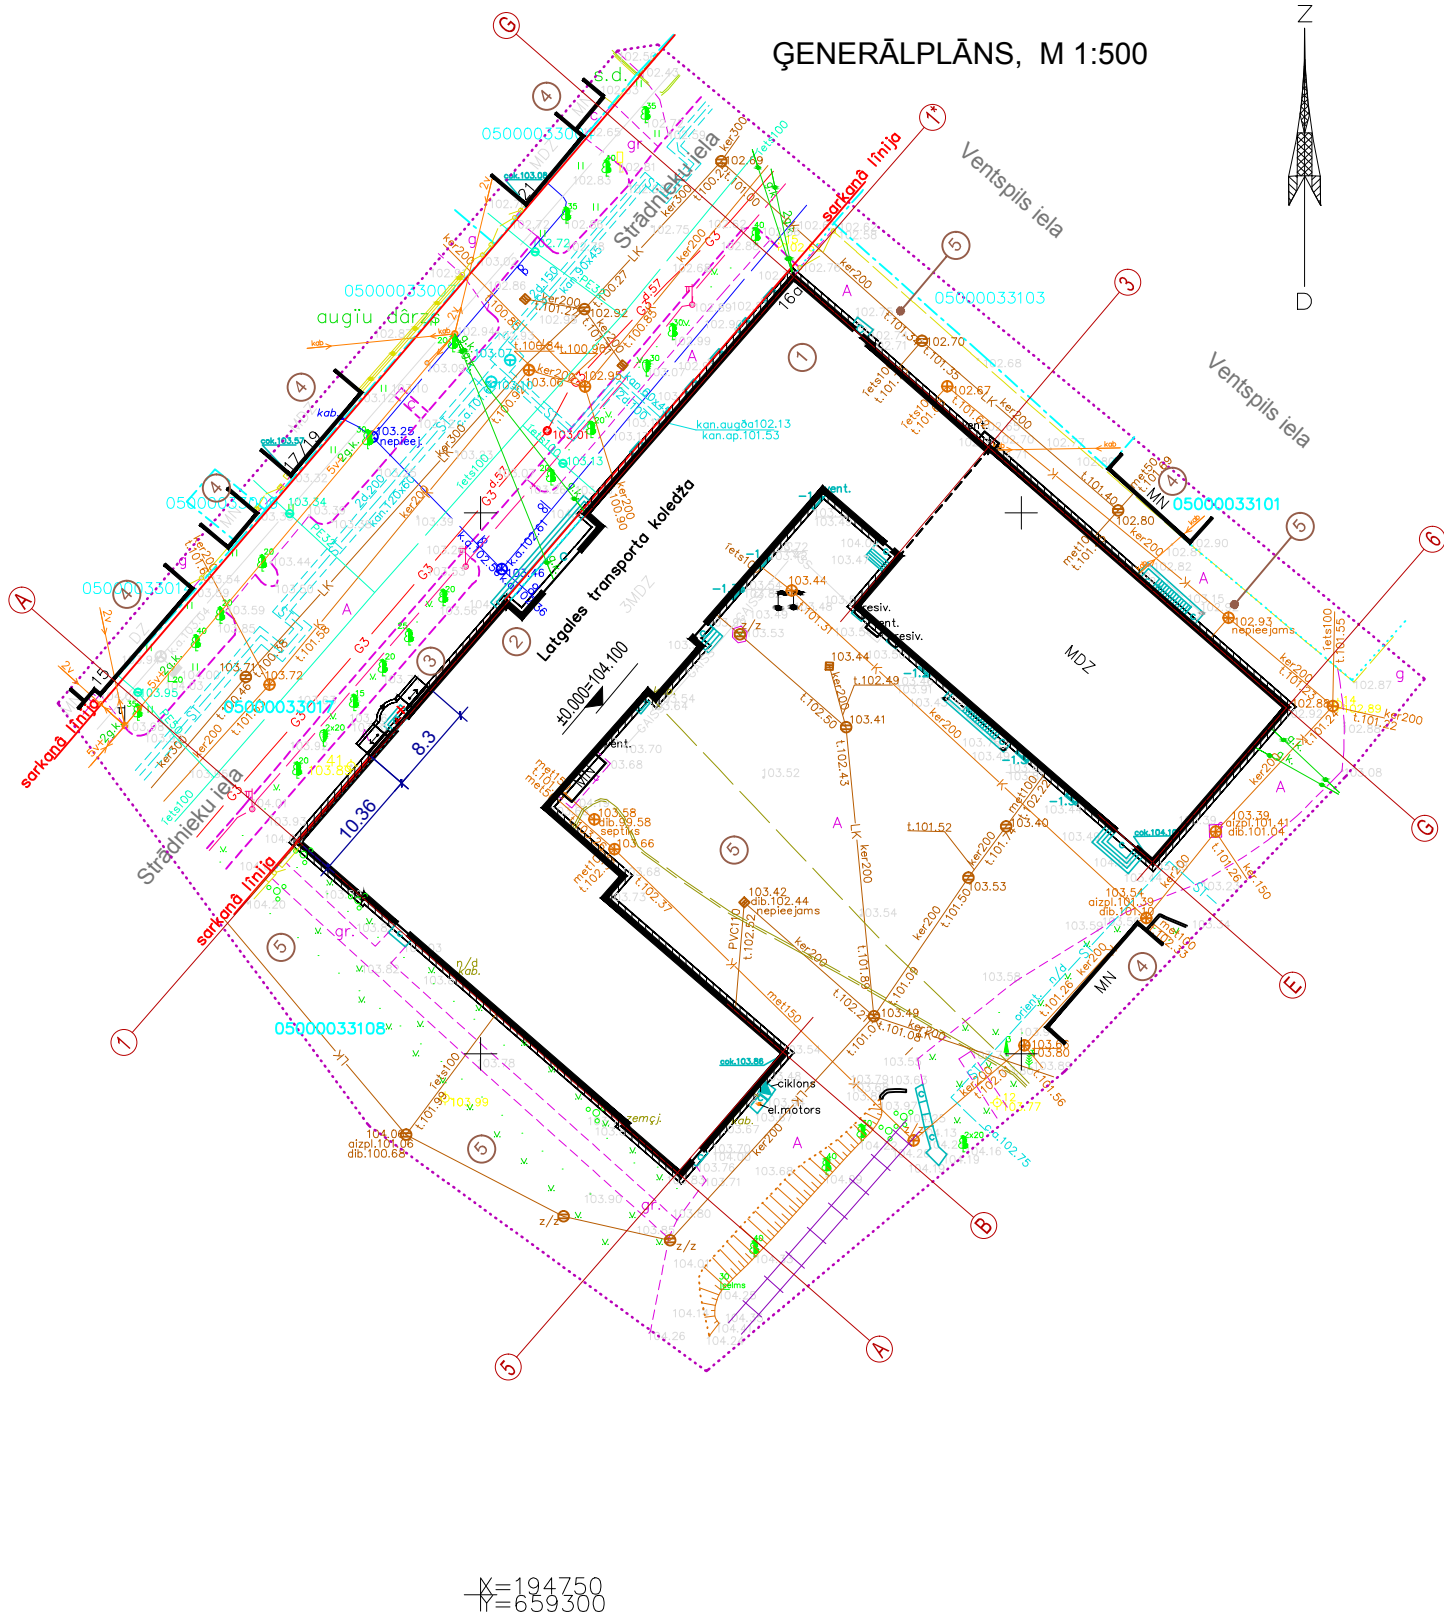

OBJEKTA IZVIETOJUMA SHĒMA

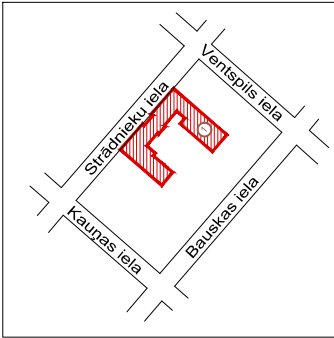

Atbilst Nekustamā īpašuma valsts kadastra informācijas sistēmas datiem
08.04.2011

Saskaņoja: Jelena Anciferova
ģeoinformātikas inženiere

Dokumenta oriģināls ar elektronisko parakstu atrodas Valsts zemes dienesta Latgales reģionālajā nodaļā elektroniski parakstītajā datnē ar nosaukumu 32077.pdf

<

ĒKU, BŪVJU EKSPLIKĀCIJA			
Nr.	Nosaukums	Apbūves platība, m²	Piezīmes
1	2	3	4
1	REKONSTRUĒJAMĀ ĒKA	2095.8	
2	GALVENĀ IEEJA	36.27	
3	PROJEKTĒJAMĀS ĀRKĀPNES	14.90	sk.AR-17
	AR PANDUSU /SALIEKAMĀS KONSTRUKCIJA/		
4	ESOŠĀS ĒKAS, BŪVES	-	
5	PAGALMA TERITORIJA	-	

- PIEŅĒMTIE APZĪMĒJUMI:
- ĪPAŠNIEKA ZEMES ROBEŽA
 - IETVJU, LAUKUMU ROBEŽA
 - AIZSARGAPMALES ATJAUNOŠANA
 - REKONSTR. BŪVE
 - ESOŠIE ZĀLIENI
 - ESOŠIE KOKI
 - DEMONTĒJAMĀS BŪVES
 - PROJEKTĒJAMĀS ĀRKĀPNES AR PANDUSU /SALIEKAMĀS KONSTRUKCIJA/

- PIEZĪMES.
- VISI IZMĒRI DOTI METROS.
 - AUGSTUMA ATZĪMES DOTAS METROS.
 - LAPU SK. KOPĀ AR AR-1...AR-15.
 - AIZSARGAPMALES ATJAUNOŠANA -175.00m²

Šī būvprojekta risinājumi atbilst Latvijas būvnormatīviem, kā arī citu normatīvo aktu prasībām

Būvprojekta vadītājs Vera Kladovščikova (vārds un uzvārds)
10-0855 (sertifikāta Nr.)
03.2010 (datums) (paraksts)

Šī būvprojekta AR, ĢP daļas risinājumi atbilst Latvijas būvnormatīviem, kā arī citu normatīvo aktu prasībām

Būvprojekta daļas vadītājs Vera Kladovščikova (vārds un uzvārds)
10-0855 (sertifikāta Nr.)
03.2010 (datums) (paraksts)

 ARHITEKTU BIROJS REM PRO LR Uzņēmuma reģ. Nr. 41503041904 Būvkomersanta reģ. Nr. 4827-R Raņa 9, Daugavpils, LV-5401, Latvija tālr./fax. 65421398, e-mail: rem@rem.lv				Pasūtītājs: Latgales Transporta un sakaru tehniskā skola Reģ. Nr. 90000729073			Pasūtītāja Nr. REM_0611	
Latgales Transporta un sakaru tehniskās skolas mācību korpusa Strādnieku ielā 16, Daugavpilī renovācija								
AMATA NOSAUKUMS				ĢENPLĀNA HORIZONTĀLĀ PIESAISTE				
VĀRDS, UZVĀRDS				PARAKSTS				
DATUMS								
Būvproj.daļas vad.				V. Kladovščikova		03.2010		
Izstrādāja				V. Kladovščikova		03.2010		