


VENTILĀCIJA.2. STĀVA PLĀN

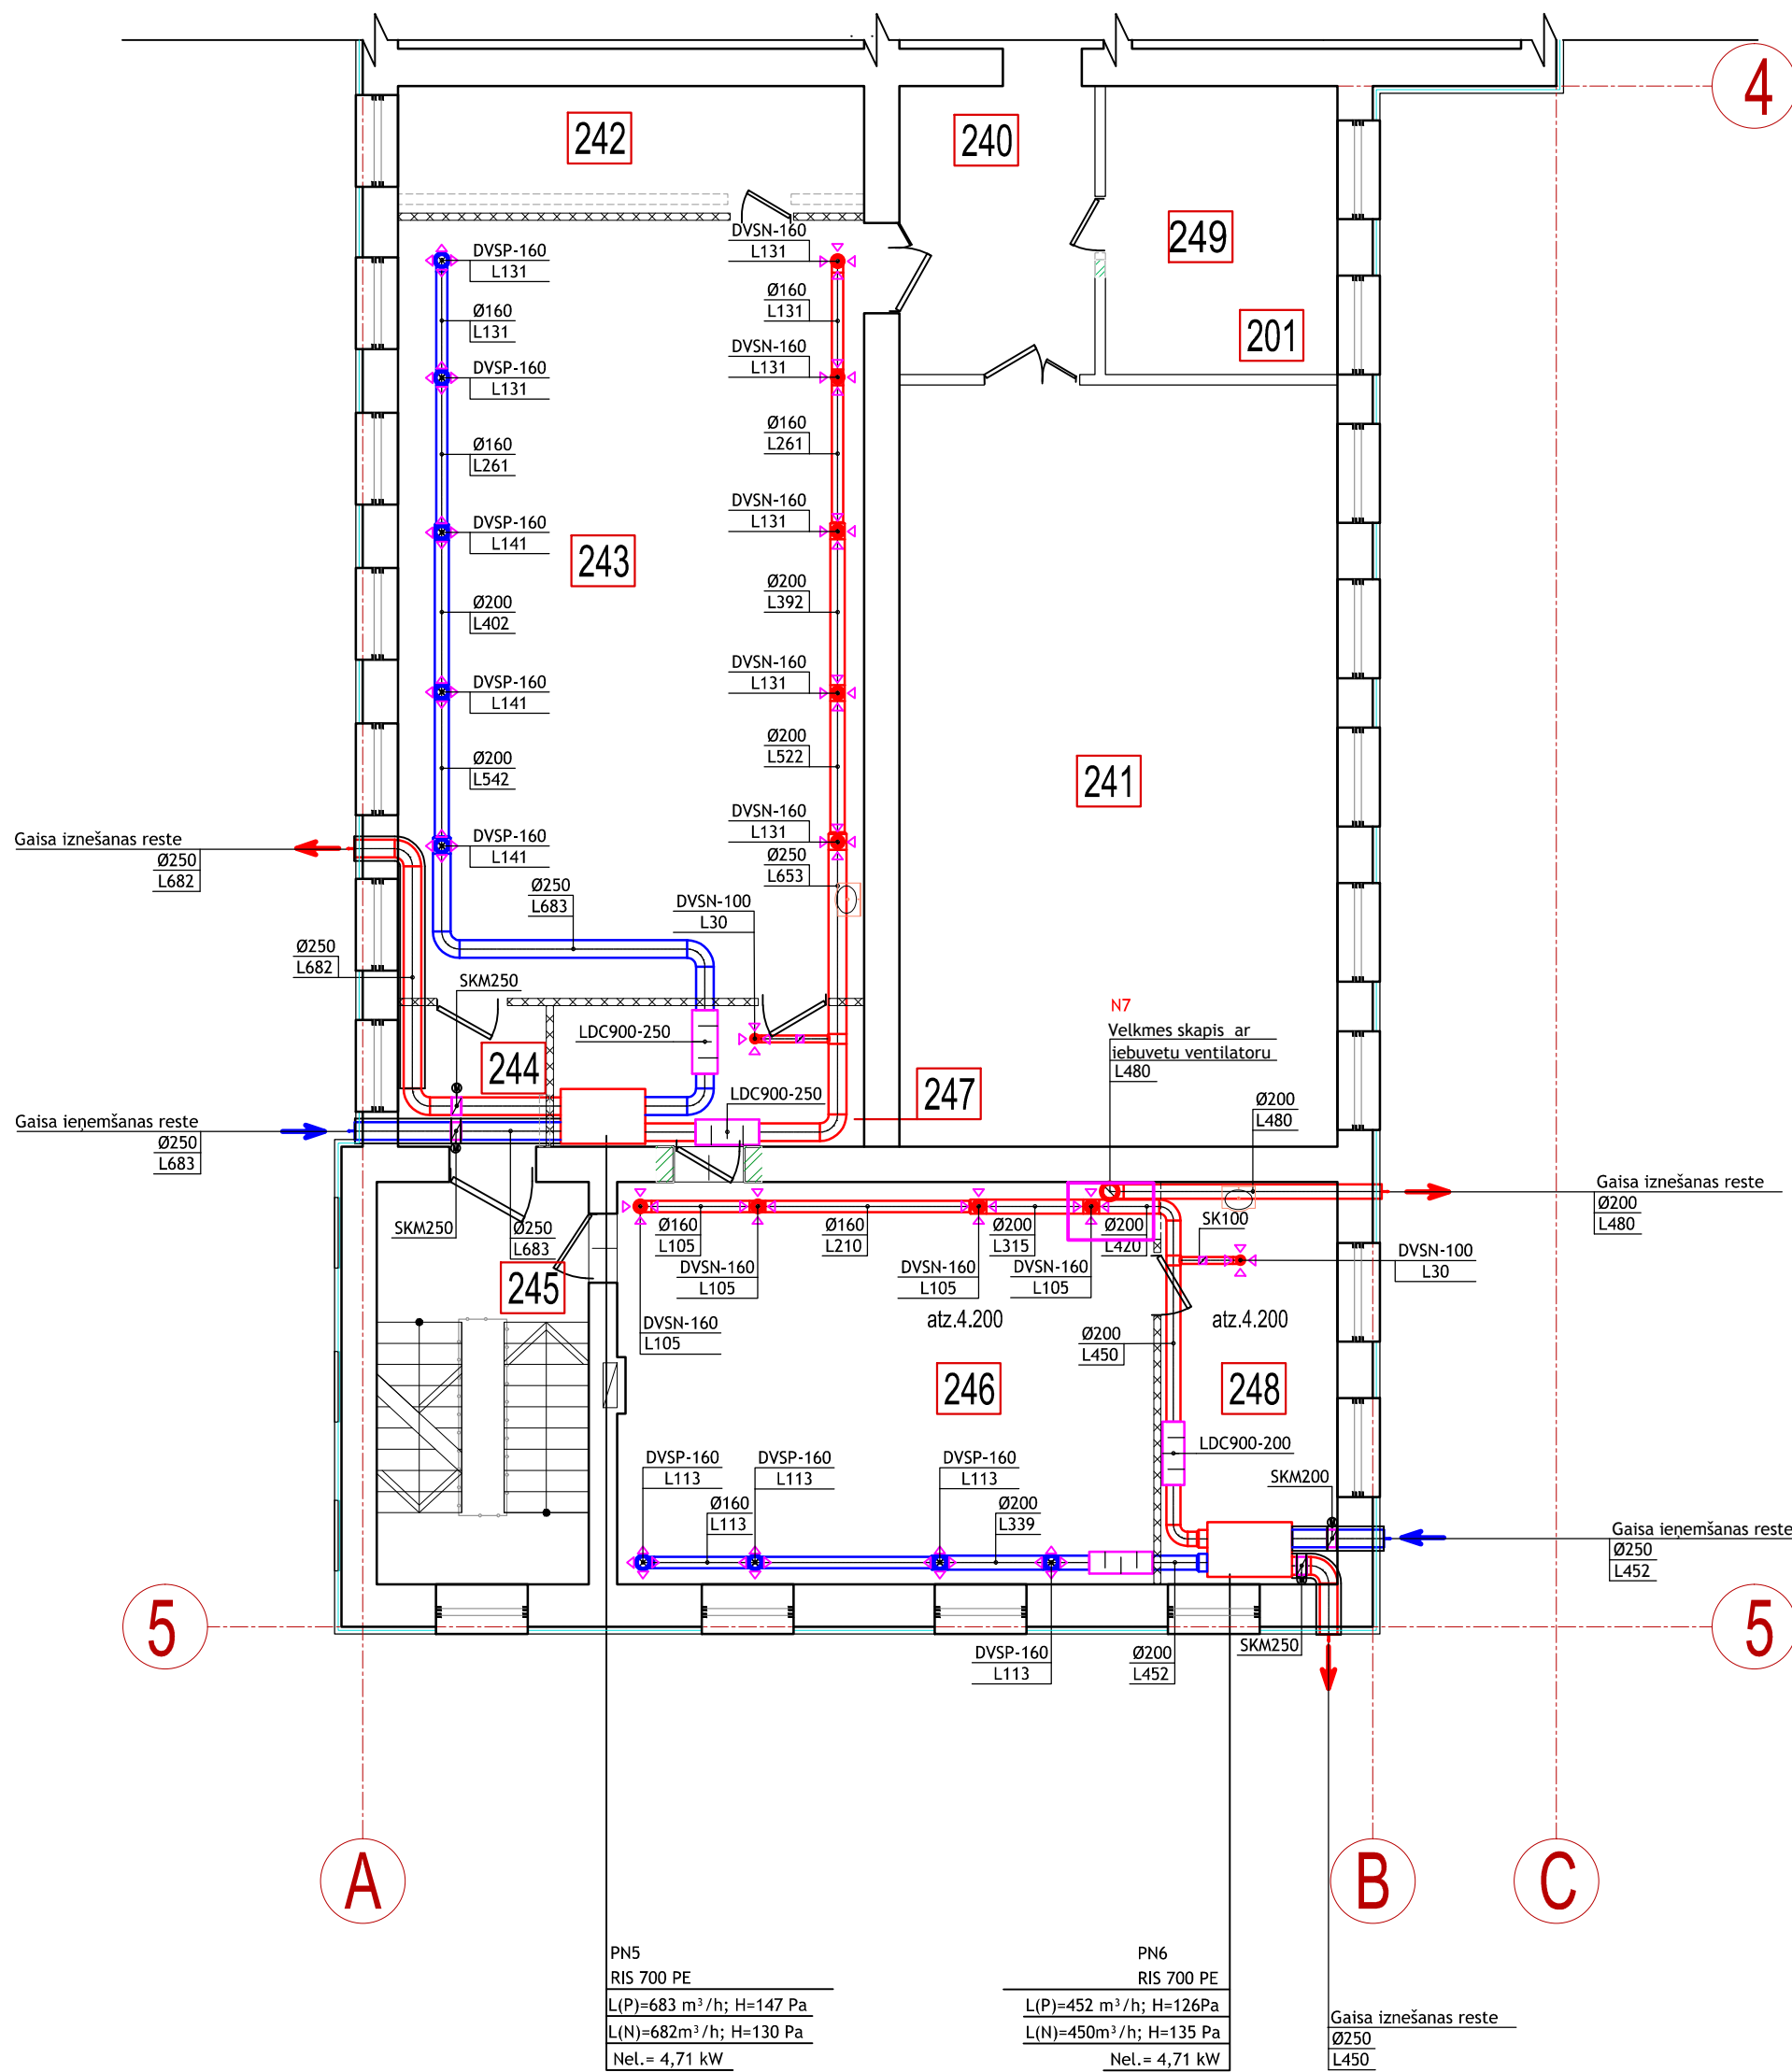

TELPU EKSPLIKĀCIJA 2.STĀVĀ			
Nr.	Nosaukums	Platība, m²	Piezīmes
1	2	3	4
240	Koridors	10.90	10.90
241	Mācību istaba	70.20	70.20
242	Palīgtelpa	11.90	11.90
243	Ķīmijas mācību klase	72.75	72.75
244	Tamburs	4.20	4.20
245	Kāpņu telpa	16.90	16.90
246	Ķīmijas kabinets	42.05	42.05
247	Laboranta kabinets	8.80	8.80
248	Laboranta kabinets	13.75	13.75
249	WC telpa ritenkrēslu lietotājiem	7.20	7.20
Renovējamo telpu kopējā platība:			
2. stāvā telpu kopējā platība :		258.65	

APZĪMĒJUMI

- N1 - ventilācijas sistēmas apzīmējums
Ø315 - gaisa vada izmērs (diametrs)
L990 - gaisa daudzums (m³/h)
DVSN-100 - nosūces difuzors (marka-diametrs)
DVSP-100 - pieplūdes difuzors (marka-diametrs)
SKR100 - regulējošs vārsts (marka-diametrs)
SKM100 - regulējošs vārsts (marka-diametrs)
SKP-01-500 - ugunsizturīgs vārsts (marka-diametrs)

PIEZĪMES

1. Augstuma atzīmes metros, pārējie izmēri mm.
2. Montāžas darbus veikt, ievērojot vietējos apstākļus.
3. Augstuma atzīmes precizēt uz vietas
4. Ugunsizturīgo vārstu paredzēti ar kustošiem drošinātājiem (temperatūra 72 °C) ugunsizturības klase EI 60 S. (marka-diametrs)

- trokšņa slāpētājs
 - regulējošs vārsts
 - ugunsizturīgs vārsts
 - motorizēts vārsts
 - tīrīšanas lūka

 ARHITEKTU BIROJS REM PRO LR Uzņēmuma reģ.Nr. 41503041904 Būvkomersanta reģ.Nr. 4827-R Raņa 9, Daugavpils, LV-5401, Latvija tālr./fax. 65421398, e-mail: rem@rem.lv				Pasūtītājs:			Pasūtījuma Nr.								
				Latgales Transporta un sakaru tehniskā skola			REM_0611								
				Latgales Transporta un sakaru tehniskās skolas mācību korpusa Strādnieku ielā 16, Daugavpils renovācija											
AMATA NOSAUKUMS				VĀRDS, UZVĀRDS				PARAKSTS				DATUMS			
Būvproj. daļas vad.				L.Vorobjova				03.2011				ARHĪVA REĢISTRĀCIJAS NR.			
Izstrādāja				O.Novickis				03.2011				RĀSĒJUMA MARKA			
												STADIJA			
												MĒROGS			
												LAPA			
												LAPAS			
												AVK-3			
												TP			
												1:100			
												3			
												6			