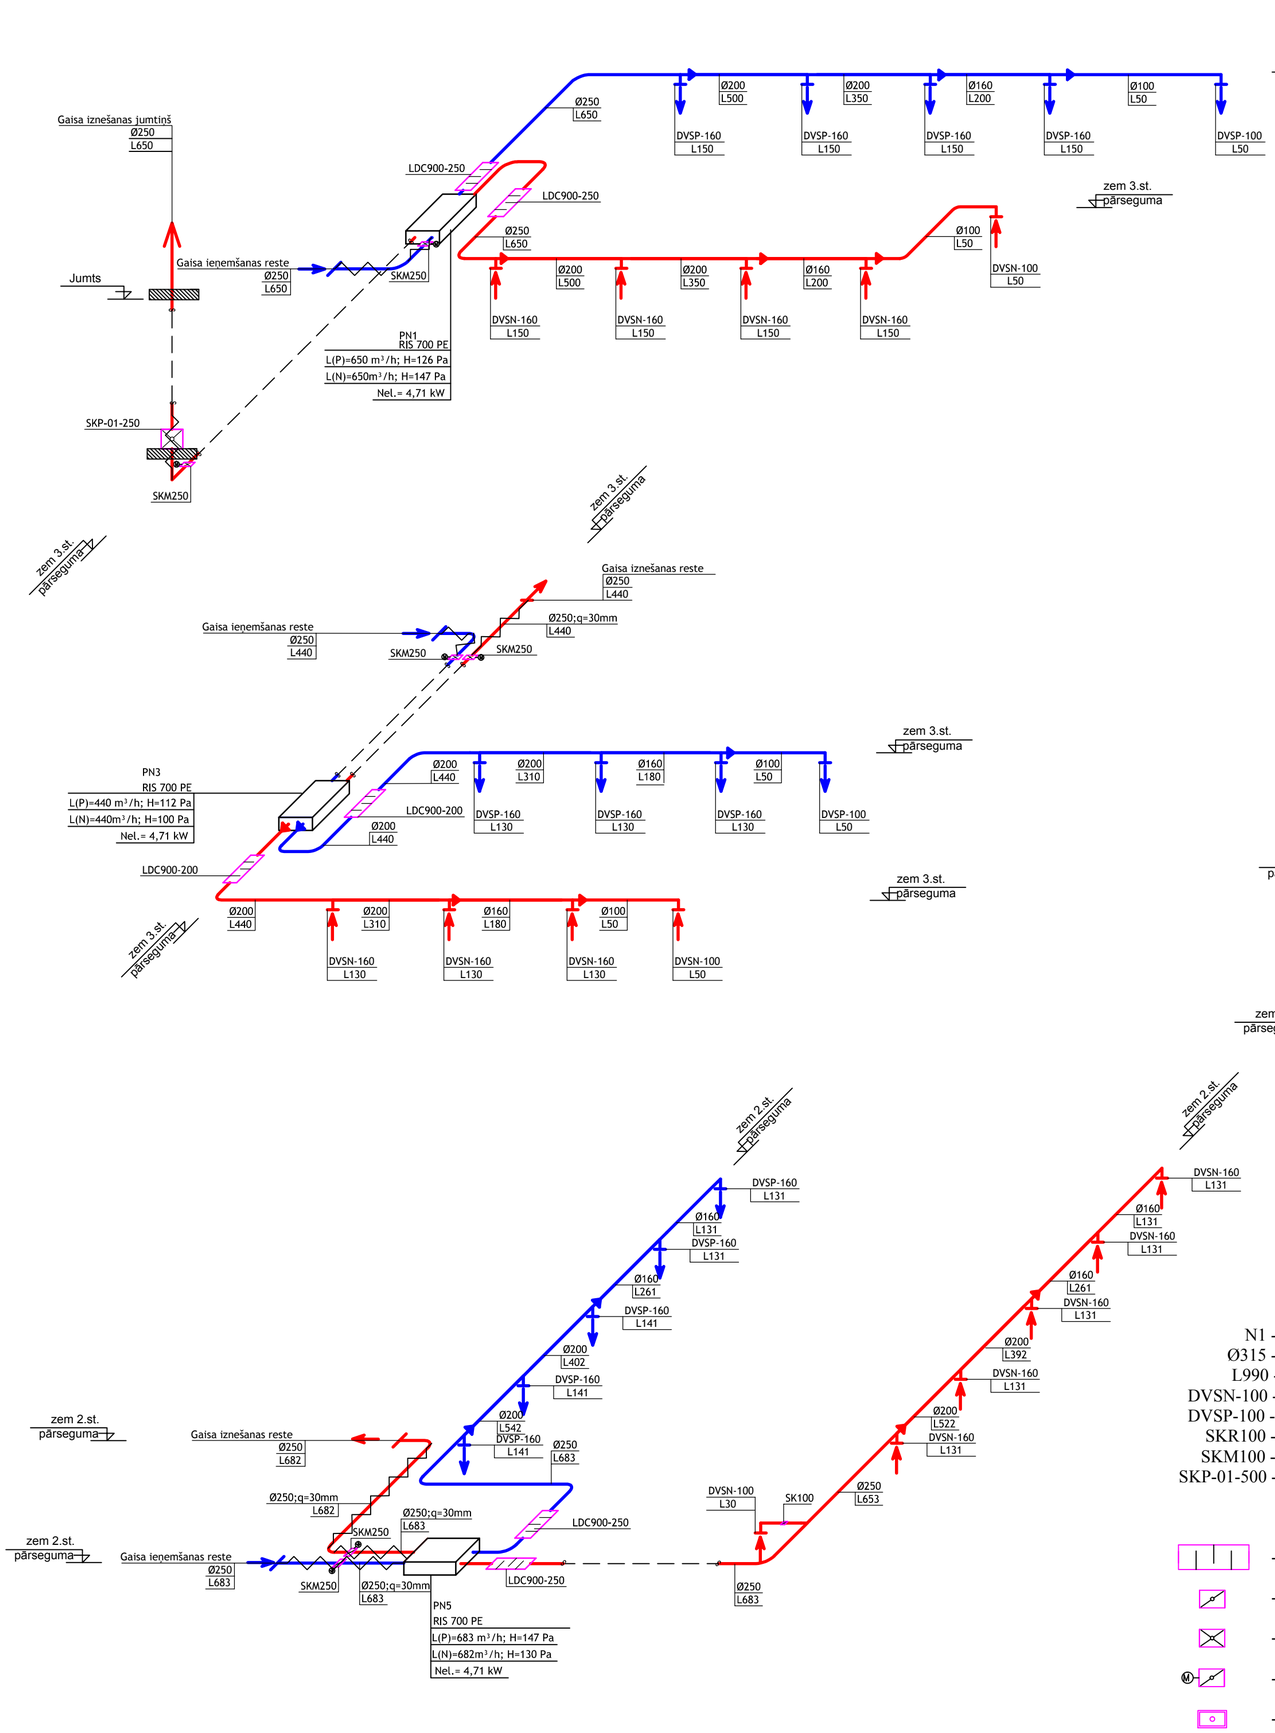

APZĪMĒJUMI

N1 - ventilācijas sistēmas apzīmējums
Ø315 - gaisa vada izmērs (diametrs)
L990 - gaisa daudzums (m³/h)
DVSN-100 - nosūces difuzors (marka-diametrs)
DVSP-100 - piepludes difuzors (marka-diametrs)
SKR100 - regulējošs vārsts (marka-diametrs)
SKM100 - regulējošs vārsts (marka-diametrs)
SKP-01-500 - ugunsaizturošs vārsts (marka-diametrs)

- trokšņa slāpētājs
- regulējošs vārsts
- ugunsaizturošs vārsts
- motorizēts vārsts
- tīrīšanas lūka

PIEZĪMES

1. Montāžas darbus veikt, ievērojot vietējos apstākļus.
2. Augstuma atzīmes precizēt uz vietas
3. Ugunsaizturoši vārsti paredzēti ar kūstošiem drošinātājiem (temperatūra 72 ºC) ugunsizturības klase EI 60 S. (marka-diametrs)

ARHITEKTU BIROJS REM PRO LR Uzņēmuma reģ.Nr. 41503041904 Būvkomersanta reģ.Nr. 4827-R Raiņa 9, Daugavpils, LV-5401, Latvija tālr./fax. 65421398, e-mail: rem@rem.lv			Pasūtītājs: Latgales Transporta un sakaru tehniskā skola Latgales Transporta un sakaru tehniskās skolas mācību korpusa Strādnieku ielā 16, Daugavpilī renovācija
AMATA NOSAUKUMS	VĀRDS, UZVĀRDS	PARAKSTS	DATUMS
Būvproj. daļas vad.	L.Vorobjova		03.2011
Izstradāja	O.Novickis		03.2011

VENTILĀCIJAS SISTĒMAS SHEMAS.

ARHĪVA REĢISTRĀCIJAS NR.	RASĒJUMA MARKA	STADIJA	MĒROGS	LAPA	LAPAS
	AVK-6	TP	1:100	6	6

Pasūtījuma Nr. REM_0611