


2. STĀVA PLĀNS
Apgājsmojoņa un spēka tīkli

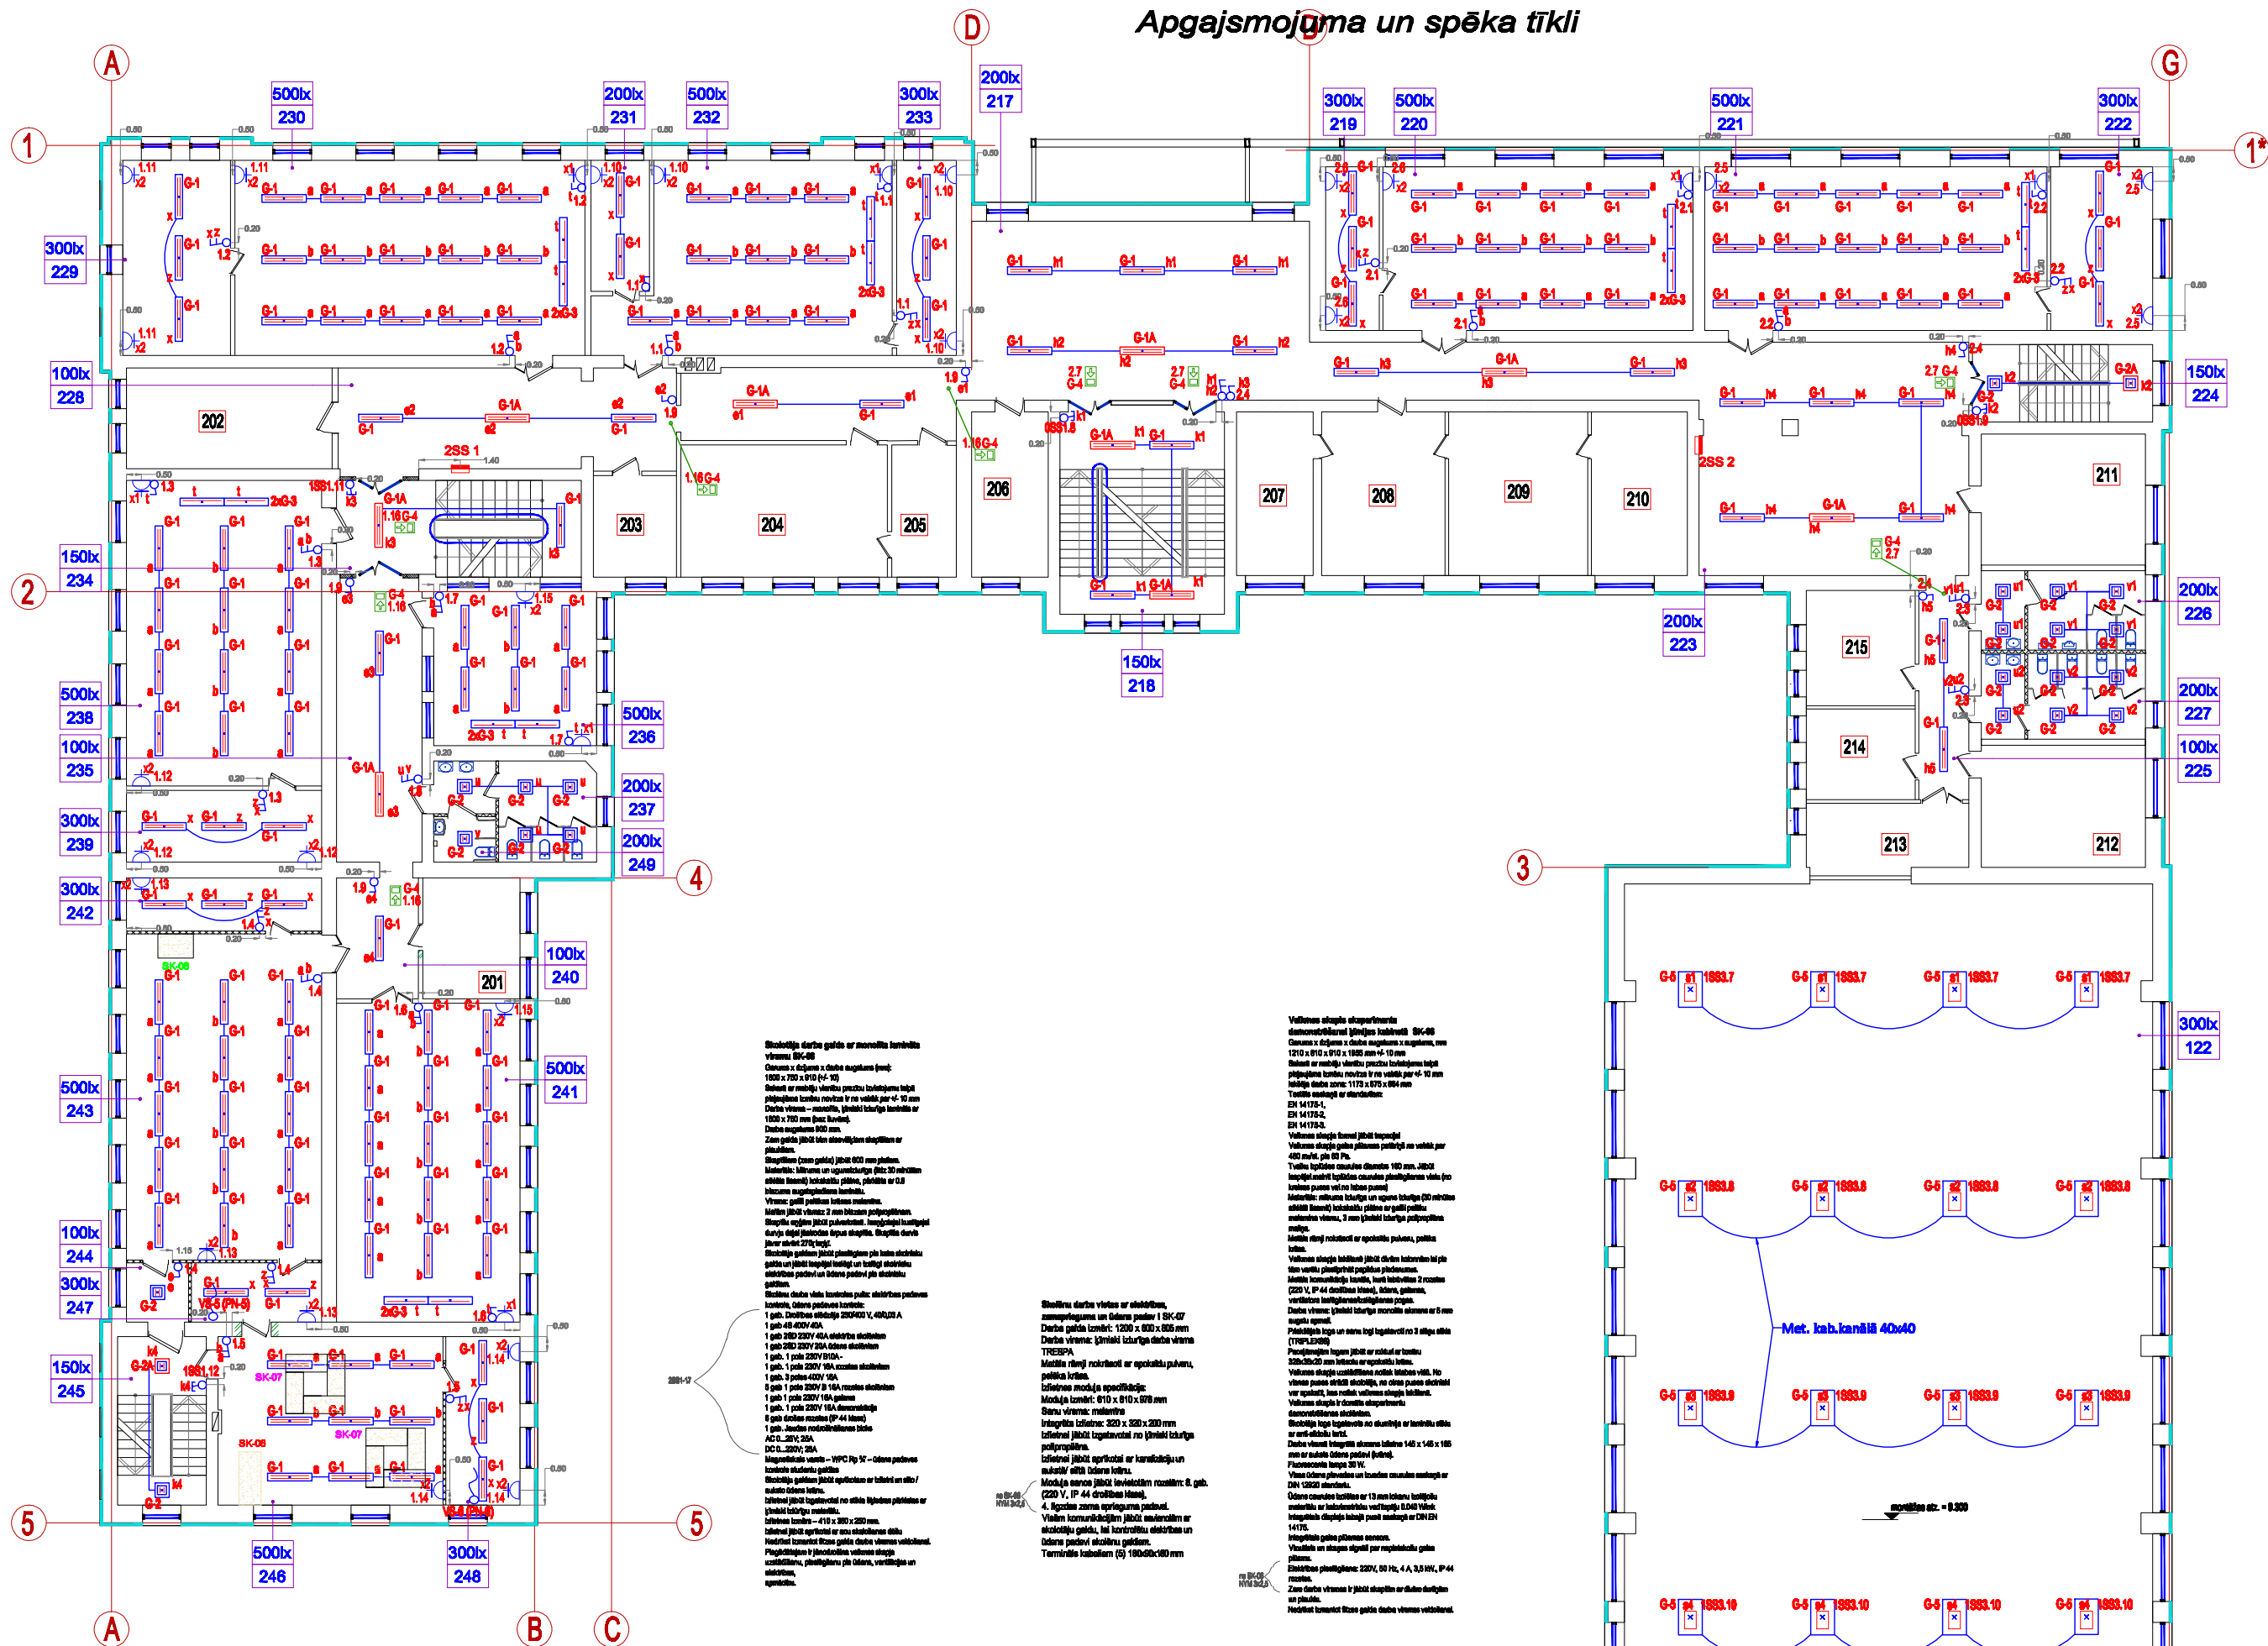

PIEŅĒMTIE APZĪMĒJUMI.	
	PLASTIC PLAST H OPAL T5 2x49W, EB A2 .
	PLASTIC PLAST H OPAL T5 2x49W, EB A2 ar akk. 1h deg..
	PLASTIC PLAST 3 OPAL T-R 1x32W, MB B2 .
	PLASTIC PLAST 3 OPAL T-R 1x32W, MB B2 ar akk. 1h deg..
	C20-S150 149 XA.
	EMERGENCY 2811 3h/M L/R/D .
	PETRO S SYMMETRIC 1x250W/E40,MT/ST,MB,9003 .
	1P, 2P slēdži , tasterslēdzis z/a, 10A, IP20.
	1P/2P slēdži/tastierslēdzis z/a, 10A, IP44.
	kontaktilgāde 1P+N+PE z/a, 10A, IP20/44.
	kabeļu izvads iekārtu pieslēgšanai.

- PIEZĪMES.
- Gaismeklis C20-S XA uzstādīts piekarti tafeles centra, virs tafeles 0,3m, 0,6m no sienas.
 - Tafeles kontaktilgāde augstums uzstādīt viena augstuma ar slēdzi 0,95m no grīdas, atstājuma no sienas 0,5m.
 - Kontaktilgādes uzstādīšanas augstums no grīdas 0,35m.
 - Slēdžu uzstādīšanas augstums no grīdas 0,95m (0,2m no durvīm).
 - Gaismekļiem G-4 jābūt uzstādītiem, lai nodrošinātu evakuācijas ceļu tiešu virzību.
 - Telpā Nr.122(sporta zāle) instalāciju veikt met. kab kanālā 60x40.

TELPU EKSPĻĪKĀCIJA 2.STĀVĀ			
Nr.	Nosaukums	Platība, m²	Piezīmes
1	2	3	4
201	Kabinets	14.10	14.10
202	Kabinets	19.70	19.70
203	Kabinets	9.50	9.50
204	Kabinets	31.10	31.10
205	Kabinets	9.80	9.80
206	Kabinets	14.10	14.10
207	Kabinets	14.20	14.20
208	Kabinets	22.90	22.90
209	Kabinets	25.70	25.70
210	Kabinets	17.70	17.70
211	Kabinets	24.50	24.50
212	Kabinets	23.10	23.10
213	Kabinets	13.20	13.20
214	Kabinets	11.30	11.30
215	Kabinets	14.40	14.40
216	Koridors	19.00	19.00
217	Halle	69.20	
218	Kāpņu telpa	37.10	
219	Palīgtelpa	10.00	10.00
220	Mācību istaba	58.00	58.00
221	Mācību istaba	64.00	64.00
222	Palīgtelpa	19.10	19.10
223	Koridors	95.60	
224	Kāpņu telpa	15.60	15.60
225	Koridors	12.40	12.40
226	Vīriešu WC telpas	15.05	15.05
227	Sieviešu WC telpas	16.30	16.30
228	Koridors	7.50	7.50
229	Mācību istaba	23.50	23.50
230	Mācību istaba	74.70	74.70
231	Palīgtelpa	8.80	8.80
232	Mācību istaba	55.90	55.90
233	Palīgtelpa	13.50	13.50
234	Kāpņu telpa	17.40	17.40
235	Koridors	61.10	
236	Mācību istaba	29.00	29.00
237	Sieviešu WC telpas	18.50	18.50
238	Mācību istaba	67.70	67.70
239	Palīgtelpa	16.30	16.30
240	Koridors	10.90	10.90
241	Mācību istaba	70.20	70.20
242	Palīgtelpa	11.90	11.90
243	Ķīmijas mācību klase	72.75	72.75
244	Tamburs	4.20	4.20
245	Kāpņu telpa	16.90	16.90
246	Ķīmijas kabinets	42.05	42.05
247	Laboranta kabinets	8.80	8.80
248	Laboranta kabinets	13.75	13.75
249	WC telpa rītenkrēslu lietotājiem	13.75	13.75
	Renovējamo telpu kopējā platība:		1092.75
	2. stāvā telpu kopējā platība :	1355.75	

ARHITEKTU BIROJS REM PRO LR Uzņēmuma reģ.Nr. 41503041904 Būvkomersanta reģ.Nr. 4827-R Raiga 9, Daugavpils, LV-5401, Latvija tālr./fax. 65421398, e-mail: rem@rem.lv				Pasūtītājs: Latgales Transporta un sakaru tehniskā skola Reģ. Nr. 90000729073		Pasūtījuma Nr. REM_0611	
Latgales Transporta un sakaru tehniskās skolas mācību korpusa Strādnieku ielā 16, Daugavpili renovācija							
AMATA NOSAUKUMS				2. STĀVA PLĀNS			
VĀRDS, UZVĀRDS							
PARAKSTS							
DATUMS							
Proj. daļas vad.				M.Jaloveckis			
04.2011				ARHĪVA REGISTRĀCIJAS NR.			
Izstrādāja				M.Jaloveckis			
04.2011				RĀSĒJUMA MARKA			
				STADIJA			
				MĒROGS			
				LAPA			
				LAPAS			
				EL			
				TP			
				1:200			
				3			
				11			