
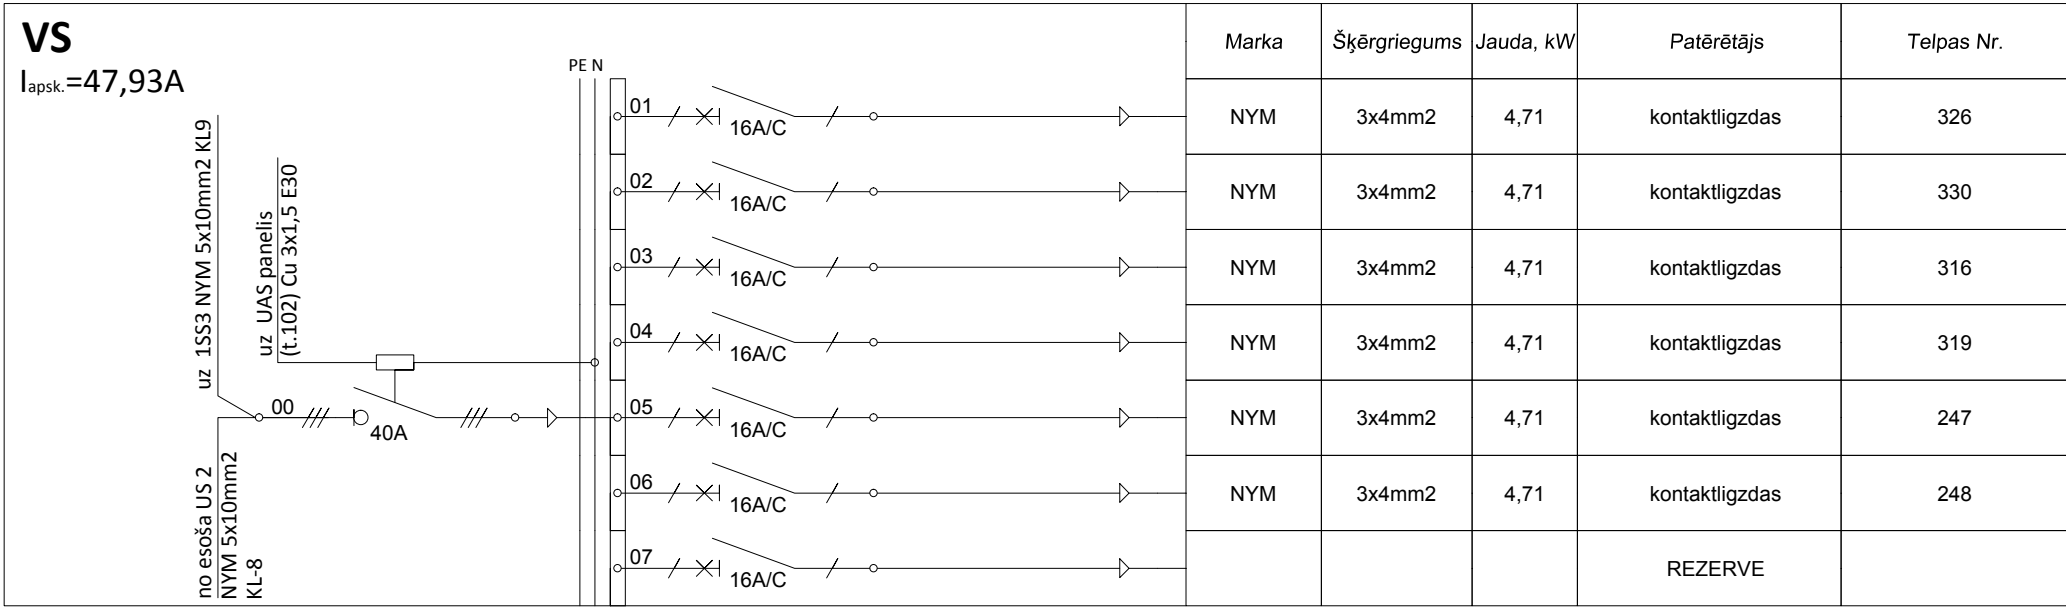
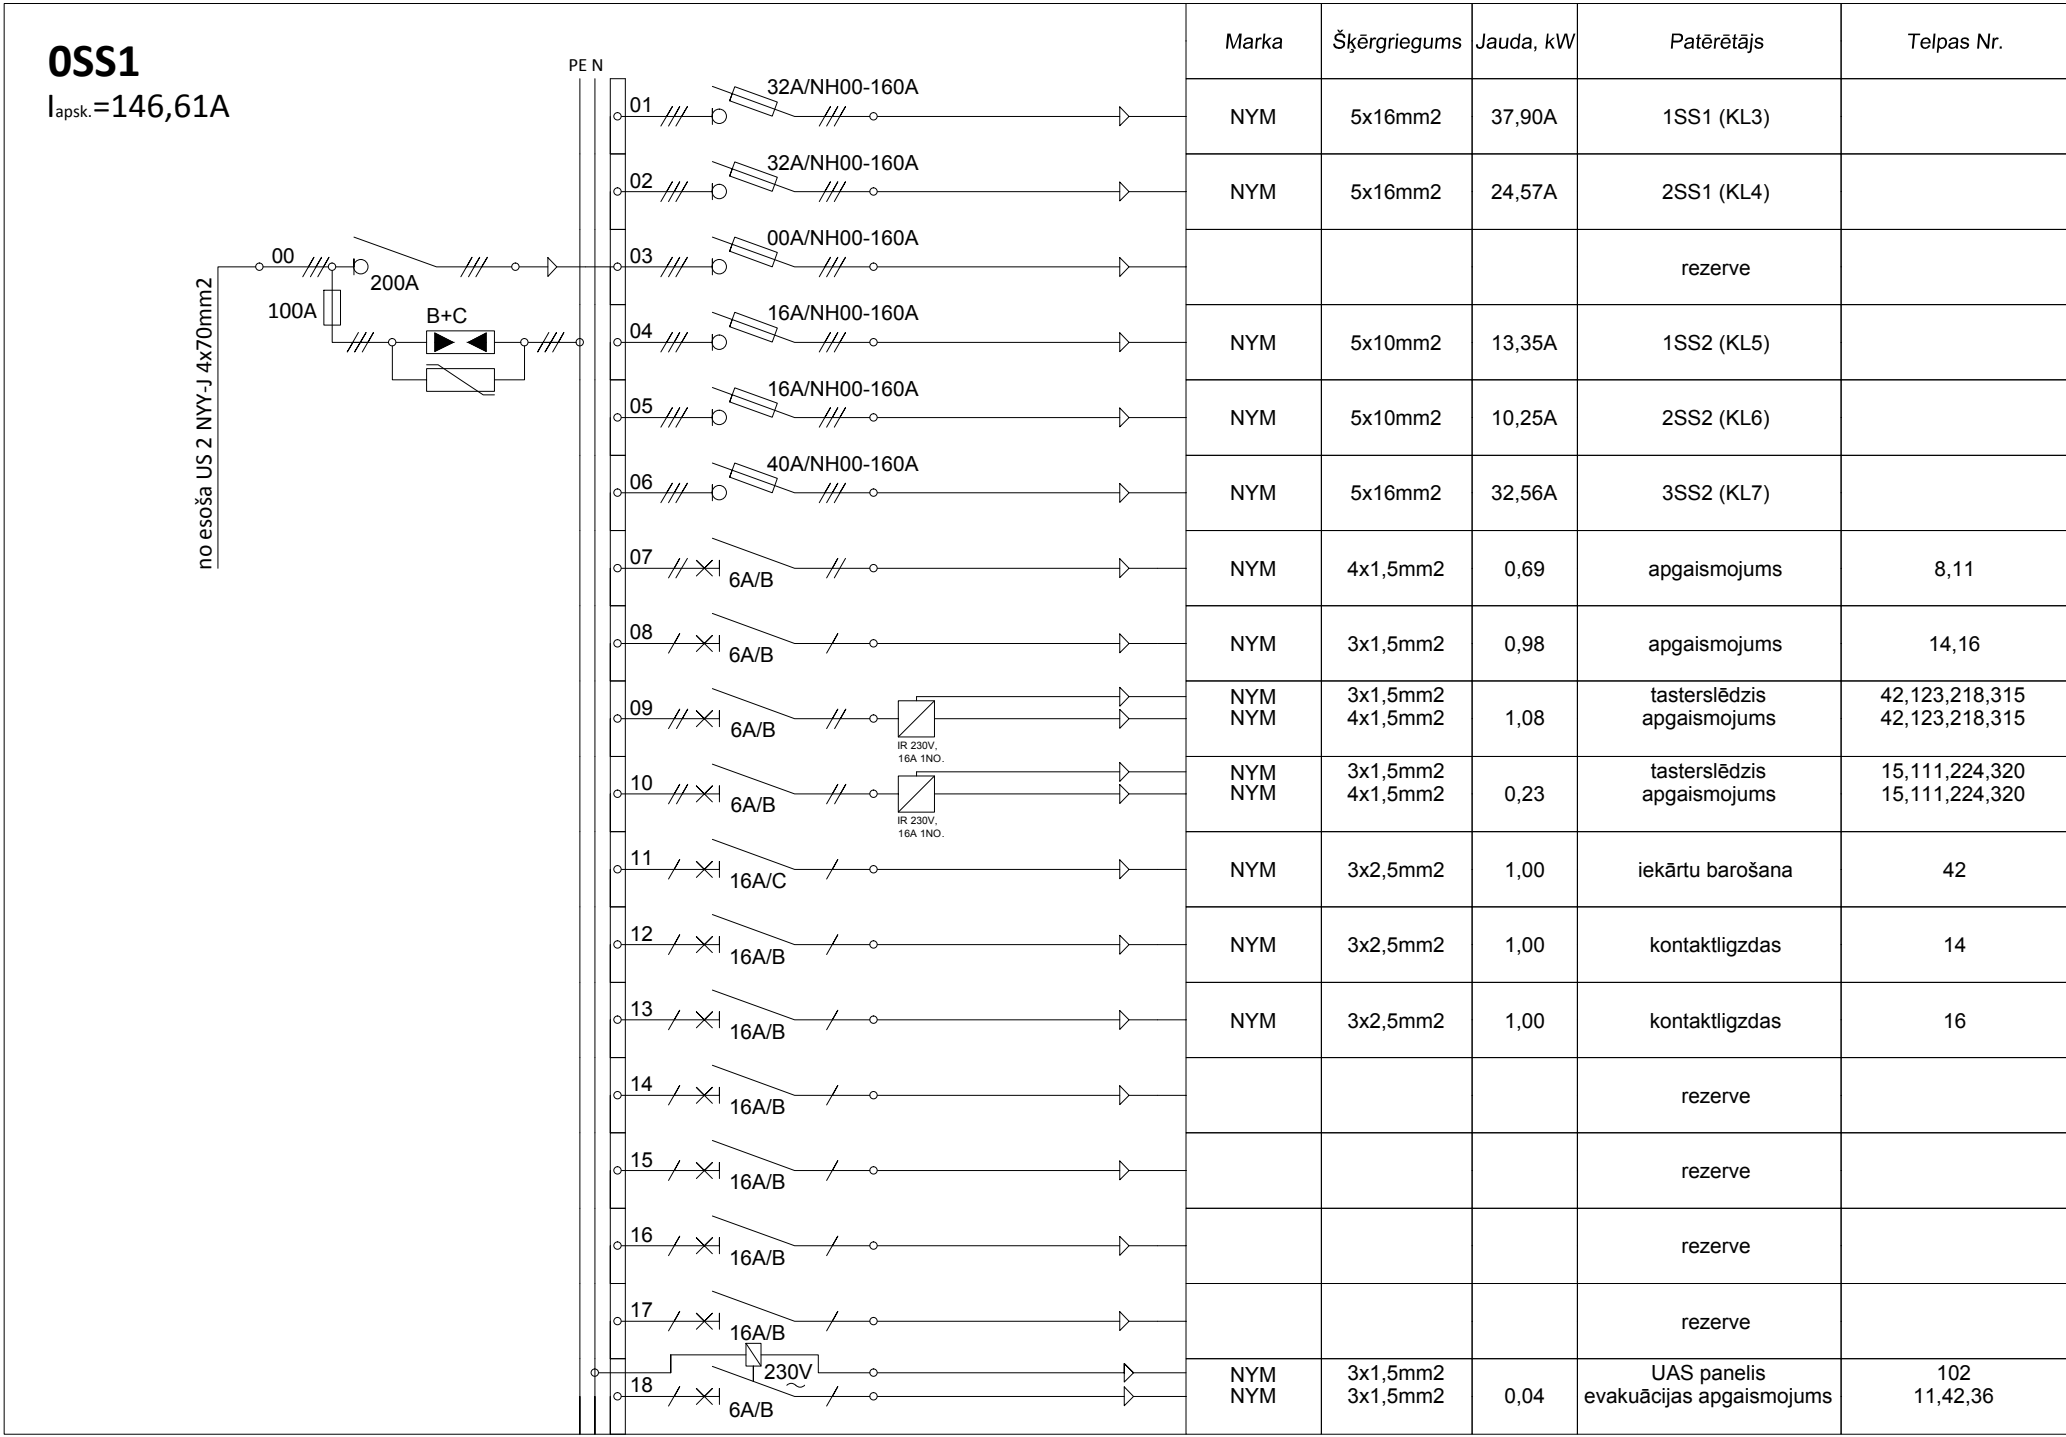


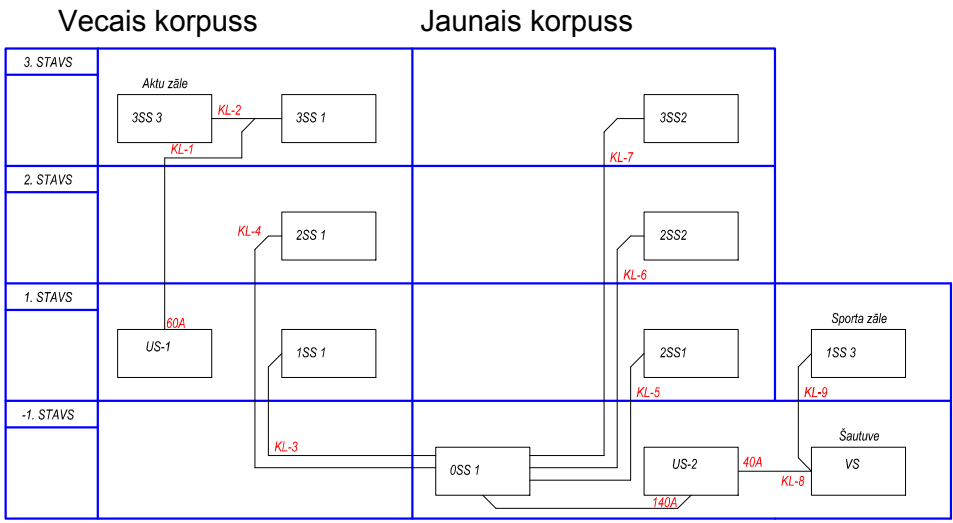

PIEZĪMES:
1. Sadalēs aizpildījumi 30% paliek rezervei perspektīviem pieprasījumiem.
2. Automātiskās iekārtu piegādi (saskaņā ar tehnoloģiju) izpilda firma, kura piegādā tehnoloģiskās iekārtas.

ARHITEKTU BIROJS REM PRO LR Uzņēmuma reģ.Nr. 41503041904 Būvkomersanta reģ.Nr. 4827-R Raiņa 9, Daugavpils, LV-5401, Latvija tālr./fax. 65421398, e-mail: rem@rem.lv				Pasūtītājs: Latgales Transporta un sakaru tehniskā skola Reģ. Nr. 90000729073			Pasūtījuma Nr. REM_0611		
				Latgales Transporta un sakaru tehniskās skolas mācību korpusa Strādnieku ielā 16, Daugavpilī renovācija					
AMATA NOSAUKUMS				VĀRDS, UZVĀRDS					
Proj. daļas vad.				M.Jaloveckis		04.2011		ARHĪVA REĢISTRĀCIJAS NR.	
Izstrādāja				M.Jaloveckis		04.2011		RĀŠĒJUMA MARKA	
								STADIJA	
								MĒROGS	
								LAPA	
								LAPAS	
						EL		TP	
						1:200		5	
								11	