


1SS1

cosφ=0,92
P_{uzst.}=27,86kW
I_{aprk.}=37,90A

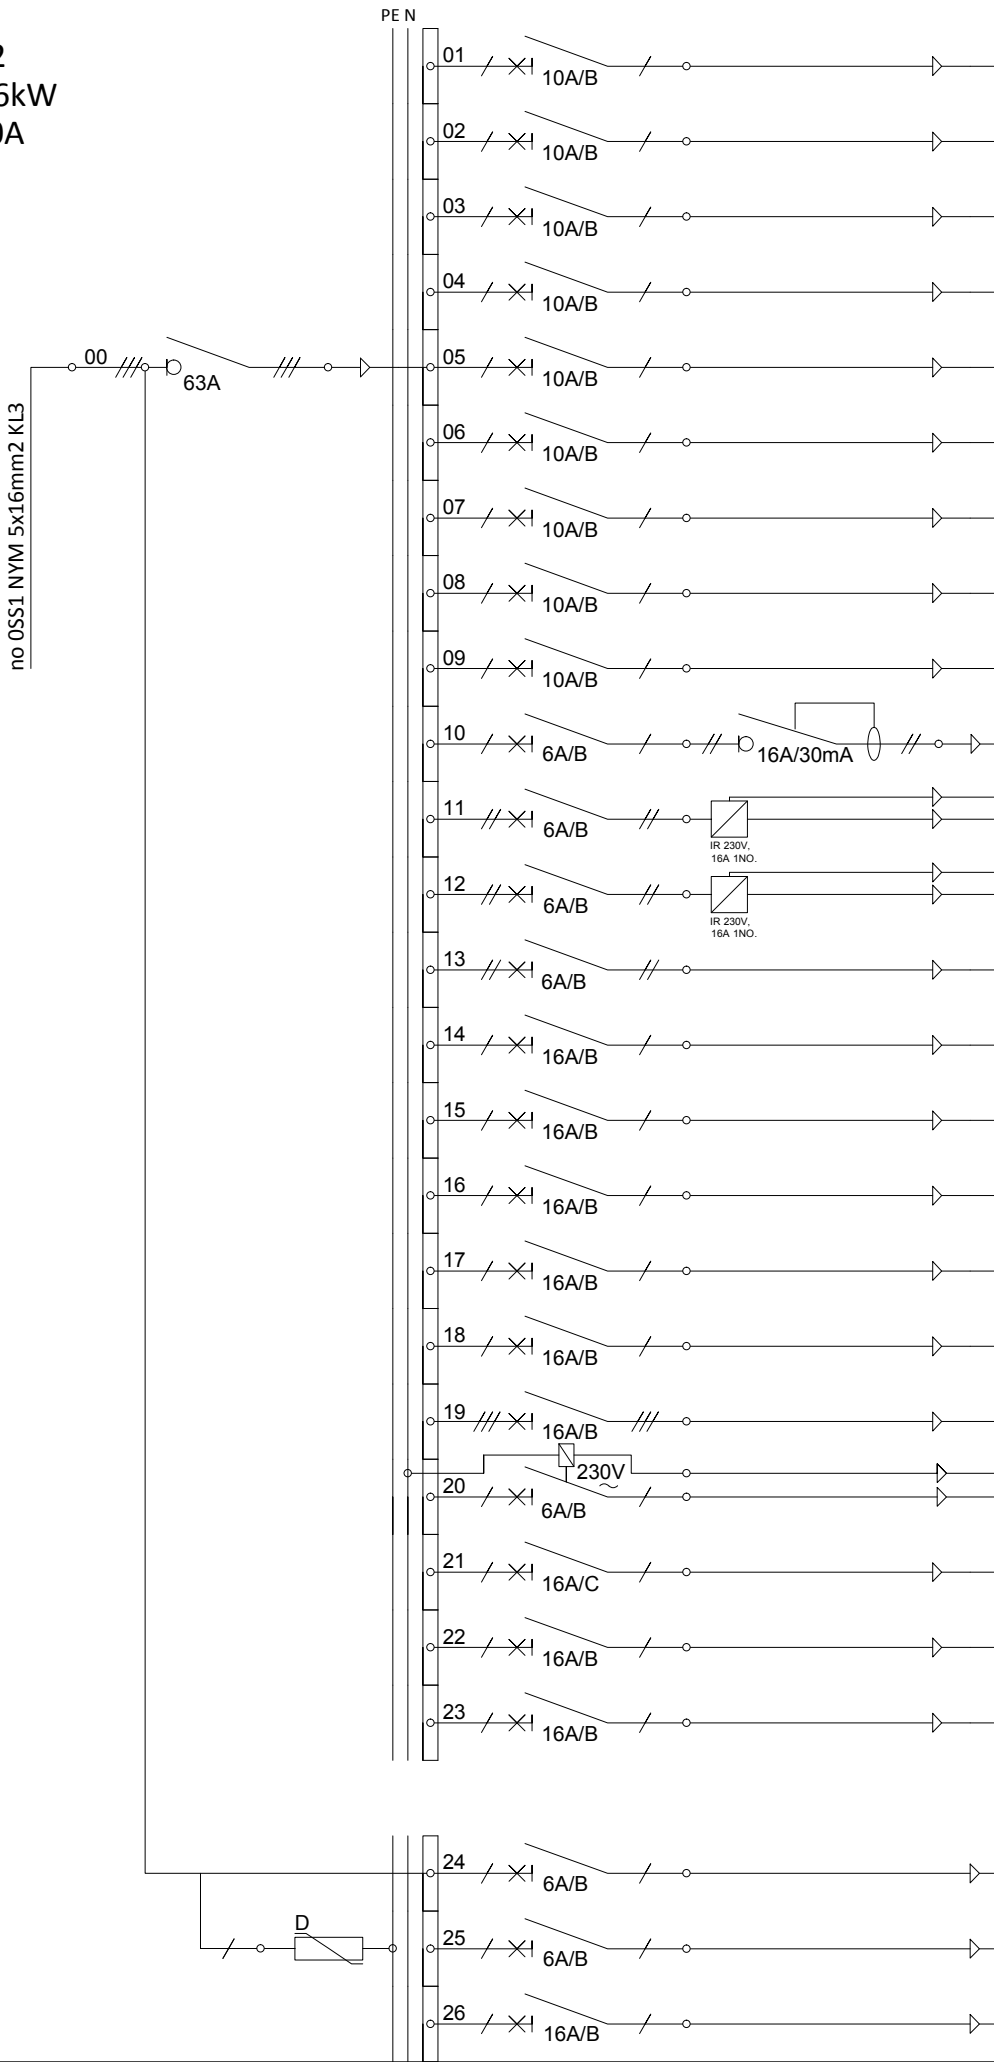


Marka	Šķērgriezumums	Jauda, kW	Patērētājs	Telpas Nr.
NYM	3x1,5mm2	1,28	apgaismojums	127,128
NYM	3x1,5mm2	1,28	apgaismojums	125,126
NYM	3x1,5mm2	1,57	apgaismojums	136
NYM	3x1,5mm2	1,77	apgaismojums	138
NYM	3x1,5mm2	1,57	apgaismojums	139
NYM	3x1,5mm2	1,77	apgaismojums	138*,139*
NYM	3x1,5mm2	1,28	apgaismojums	140
NYM	3x1,5mm2	0,69	apgaismojums	134
NYM	3x1,5mm2	1,57	apgaismojums	129,130
NYM	3x1,5mm2	0,20	apgaismojums	135,135*
NYM NYM	3x1,5mm2 4x1,5mm2	0,49	tasterslēdzis apgaismojums	132,234,334 132,234,334
NYM NYM	3x1,5mm2 4x1,5mm2	0,23	tasterslēdzis apgaismojums	141,142,245,302 141,142,245,302
NYM	4x1,5mm2	0,52	apgaismojums	133,144
NYM	3x2,5mm2	1,00	kontaktligzdas	127,128
NYM	3x2,5mm2	1,00	kontaktligzdas	125,126
NYM	3x2,5mm2	1,00	kontaktligzdas	129,130
NYM	3x2,5mm2	2,00	kontaktligzdas	134,136,138,139
NYM	3x2,5mm2	2,00	kontaktligzdas	138*,139*,140
NYM	5x4mm2	4,00	FKS	139
NYM NYM	3x1,5mm2 3x1,5mm2	0,06	UAS panelis evakuācijas apgaismojums	102 141,142,133,132,144
NYM	3x2,5mm2	1,00	iekārtu barošana	132
			rezerve	
			rezerve	

E30	3x1,5mm2	0,04	UAS panelis Nr.1	102
E30	3x1,5mm2	0,04	UAS panelis Nr.2	102
E30	3x2,5mm2	2,50	Trauksmes izziļošanas sistēmu	102

1SS2

cosφ=0,92
P_{uzst.}=9,81kW
I_{aprk.}=13,35A

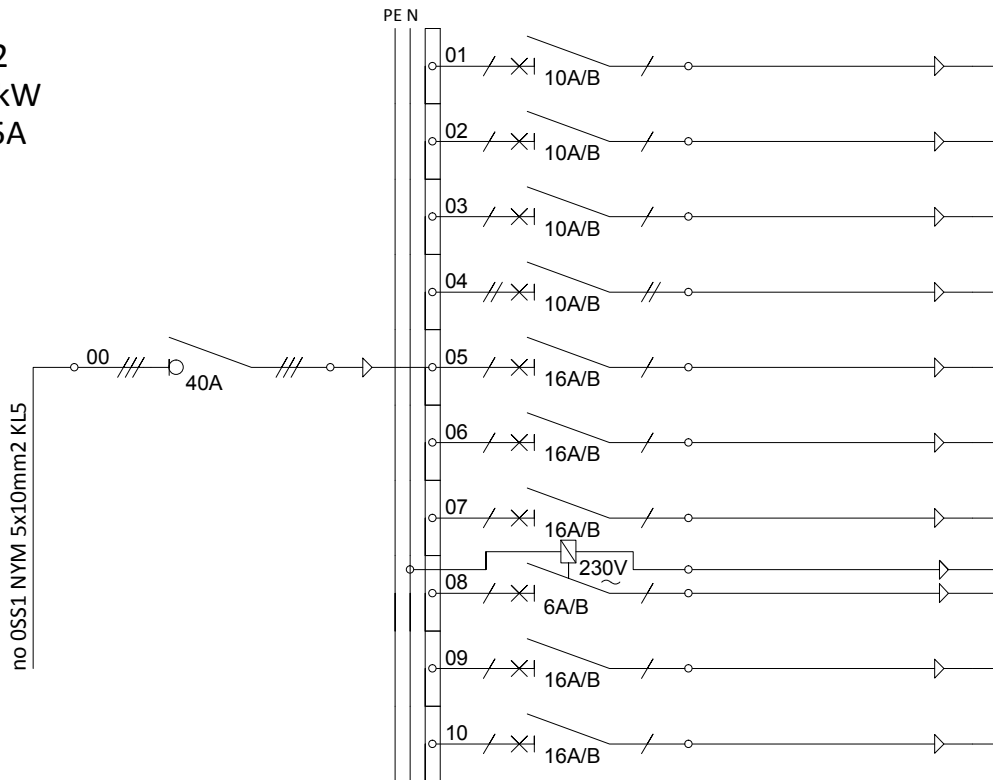

Marka	Šķērgriezumums	Jauda, kW	Patērētājs	Telpas Nr.
NYM	3x1,5mm2	1,57	apgaismojums	105,106
NYM	3x1,5mm2	1,87	apgaismojums	107,108
NYM	3x1,5mm2	1,57	apgaismojums	109,110
NYM	4x1,5mm2	1,77	apgaismojums	124,143
NYM	3x2,5mm2	1,00	kontaktligzdas	105,106
NYM	3x2,5mm2	1,00	kontaktligzdas	107,108
NYM	3x2,5mm2	1,00	kontaktligzdas	109,110
NYM NYM	3x1,5mm2 3x1,5mm2	0,03	UAS panelis evakuācijas apgaismojums	102 124
			rezerve	
			rezerve	

PIEZĪMES.

1. Sadalītes aizpildījumā 30% paliek rezervei perspektīviem piešķirumiem.
2. Automātiskās iekārtu piegādei (saskaņā ar tehnoloģiju) izpilda firma, kura piegādā tehnoloģiskās iekārtas.

ARHITEKTU BIROJS REM PRO LR Uzņēmuma reģ.Nr. 41503041904 Būvkomersanta reģ.Nr. 4827-R Raiņa 9, Daugavpils, LV-5401, Latvija tālr./fax. 65421398, e-mail: rem@rem.lv				Pasūtītājs: Latgales Transporta un sakaru tehniskā skola Reģ. Nr. 90000729073			Pasūtījuma Nr. REM_0611		
				Latgales Transporta un sakaru tehniskās skolas mācību korpusa Strādnieku ielā 16, Daugavpilī renovācija					
				Principiāla shēma 1SS1, 1SS2					
AMATA NOSAUKUMS	VĀRDS, UZVĀRDS	PARAKSTS	DATUMS	ARHĪVA REĢISTRĀCIJAS NR.	RASĒJUMA MARKA	STADIJA	MĒROGS	LAPA	LAPAS
Proj.	M.Jaloveckis		10.2010		EL	TP		7	11