


3SS1
cosφ=0,70
P_{uzst.}=23,79kW
I_{aprk.}=42,53A

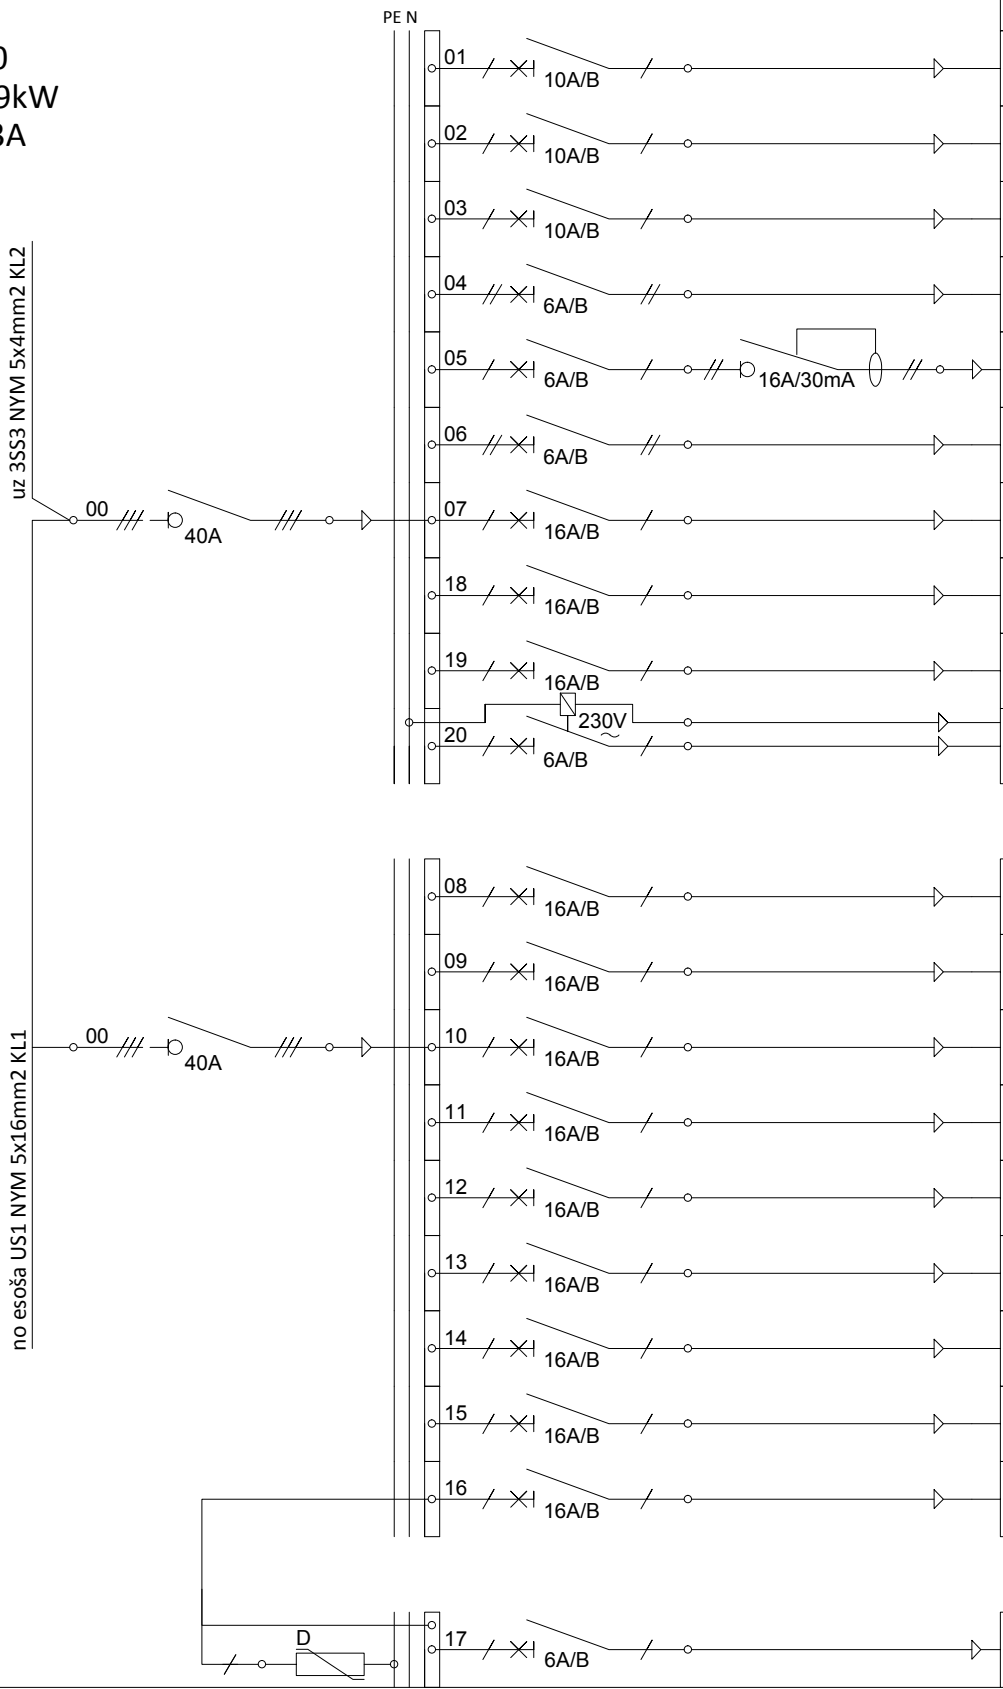


Marka	Šķērgriegums	Jauda, kW	Patērētājs	Telpas Nr.
NYM	3x1,5mm2	1,47	apgaismojums	327,329
NYM	3x1,5mm2	1,52	apgaismojums	326
NYM	3x1,5mm2	1,08	apgaismojums	331,332
NYM	4x1,5mm2	0,89	apgaismojums	335
NYM	3x1,5mm2	0,20	apgaismojums	336,337
NYM	4x1,5mm2	0,59	apgaismojums	330,334
NYM	3x2,5mm2	1,00	kontaktligzdas	331,332
			rezerve	
			rezerve	
NYM NYM	3x1,5mm2 3x1,5mm2	0,04	UAS panelis evakuācijas apgaismojums	306 330-303,334,335

NYM	3x2,5mm2	2,00	kontaktligzdas	326
NYM	3x2,5mm2	2,00	kontaktligzdas	326
NYM	3x2,5mm2	2,00	kontaktligzdas	326
NYM	3x2,5mm2	2,00	kontaktligzdas	326
NYM	3x2,5mm2	2,00	kontaktligzdas	329
NYM	3x2,5mm2	2,00	kontaktligzdas	329
NYM	3x2,5mm2	2,00	kontaktligzdas	329
NYM	3x2,5mm2	2,00	kontaktligzdas	329

E30	3x1,5mm2	0,04	UAS panelis Nr.3	102
-----	----------	------	------------------	-----


3SS2
cosφ=0,70
P_{uzst.}=18,21kW
I_{aprk.}=32,56A

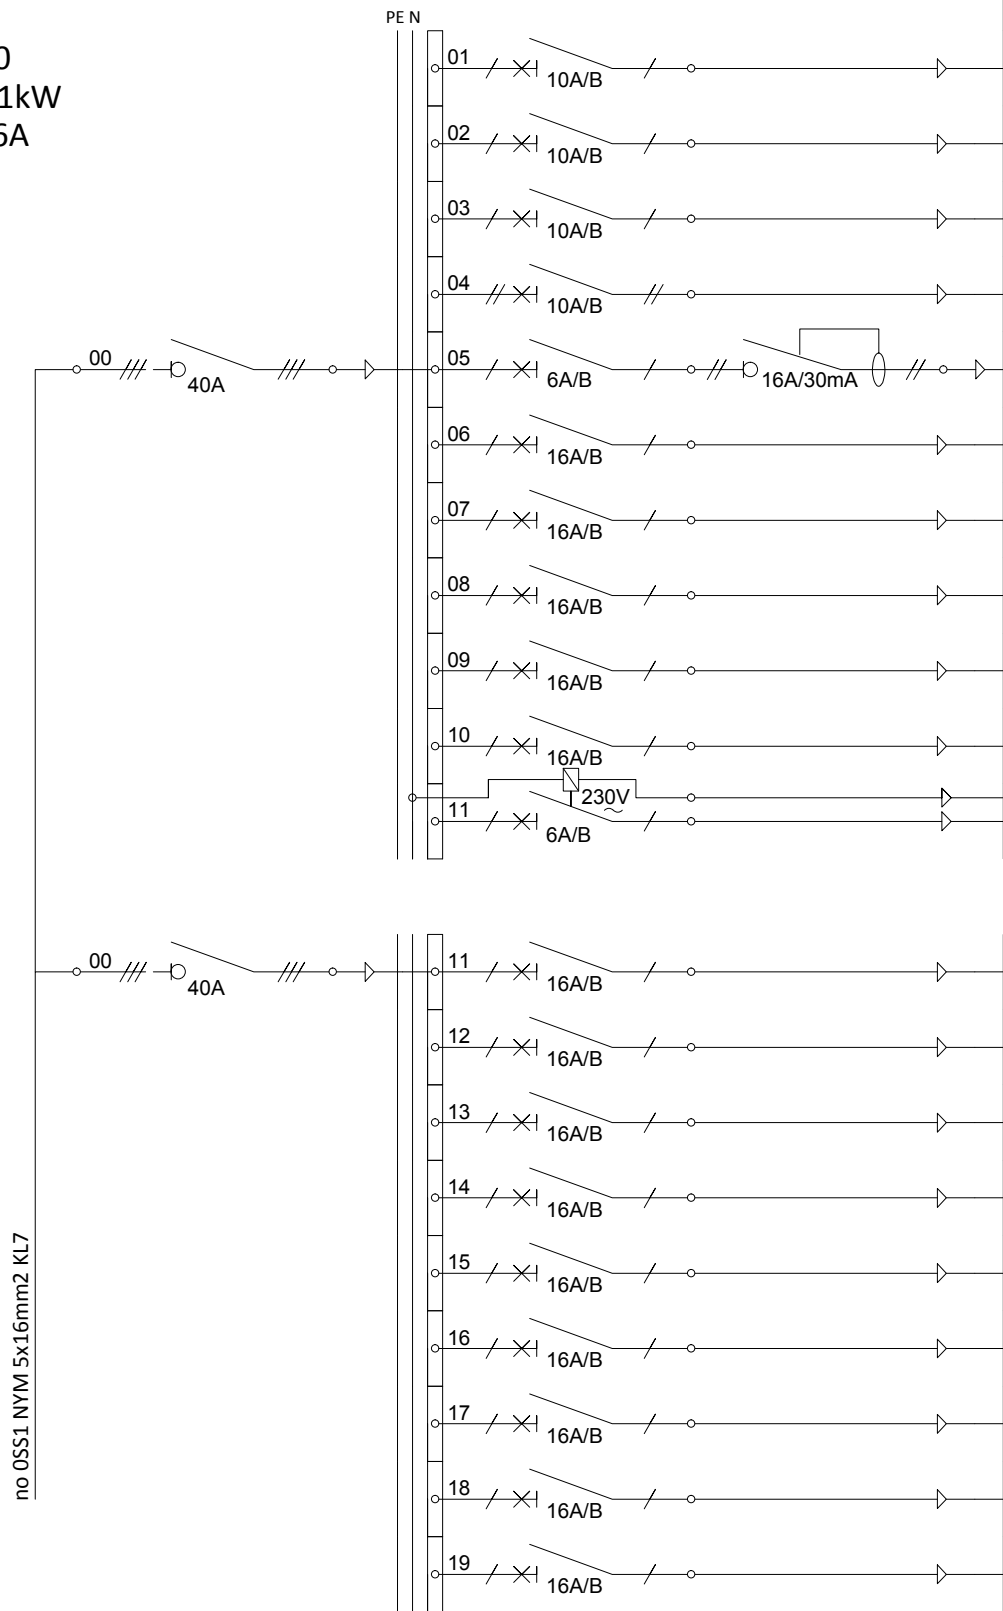

Marka	Šķērgriegums	Jauda, kW	Patērētājs	Telpas Nr.
NYM	3x1,5mm2	1,23	apgaismojums	316,317
NYM	3x1,5mm2	1,82	apgaismojums	318,319
NYM	3x1,5mm2	1,57	apgaismojums	321
NYM	4x1,5mm2	1,67	apgaismojums	322
NYM	3x1,5mm2	0,39	apgaismojums	324,325
NYM	3x2,5mm2	1,00	kontaktligzdas	316,317
NYM	3x2,5mm2	1,00	kontaktligzdas	318,319
NYM	3x2,5mm2	0,50	kontaktligzdas	321
			rezerve	
			rezerve	
NYM NYM	3x1,5mm2 3x1,5mm2	0,03	UAS panelis evakuācijas apgaismojums	306 322,323

NYM	3x2,5mm2	1,00	kontaktligzdas	316
NYM	3x2,5mm2	1,00	kontaktligzdas	316
NYM	3x2,5mm2	1,00	kontaktligzdas	316
NYM	3x2,5mm2	1,00	kontaktligzdas	316
NYM	3x2,5mm2	1,00	kontaktligzdas	316
NYM	3x2,5mm2	1,00	kontaktligzdas	318
NYM	3x2,5mm2	1,00	kontaktligzdas	318
NYM	3x2,5mm2	1,00	kontaktligzdas	318
NYM	3x2,5mm2	1,00	kontaktligzdas	318

3SS3
cosφ=0,92
P_{uzst.}=8,7kW
I_{aprk.}=11,84A

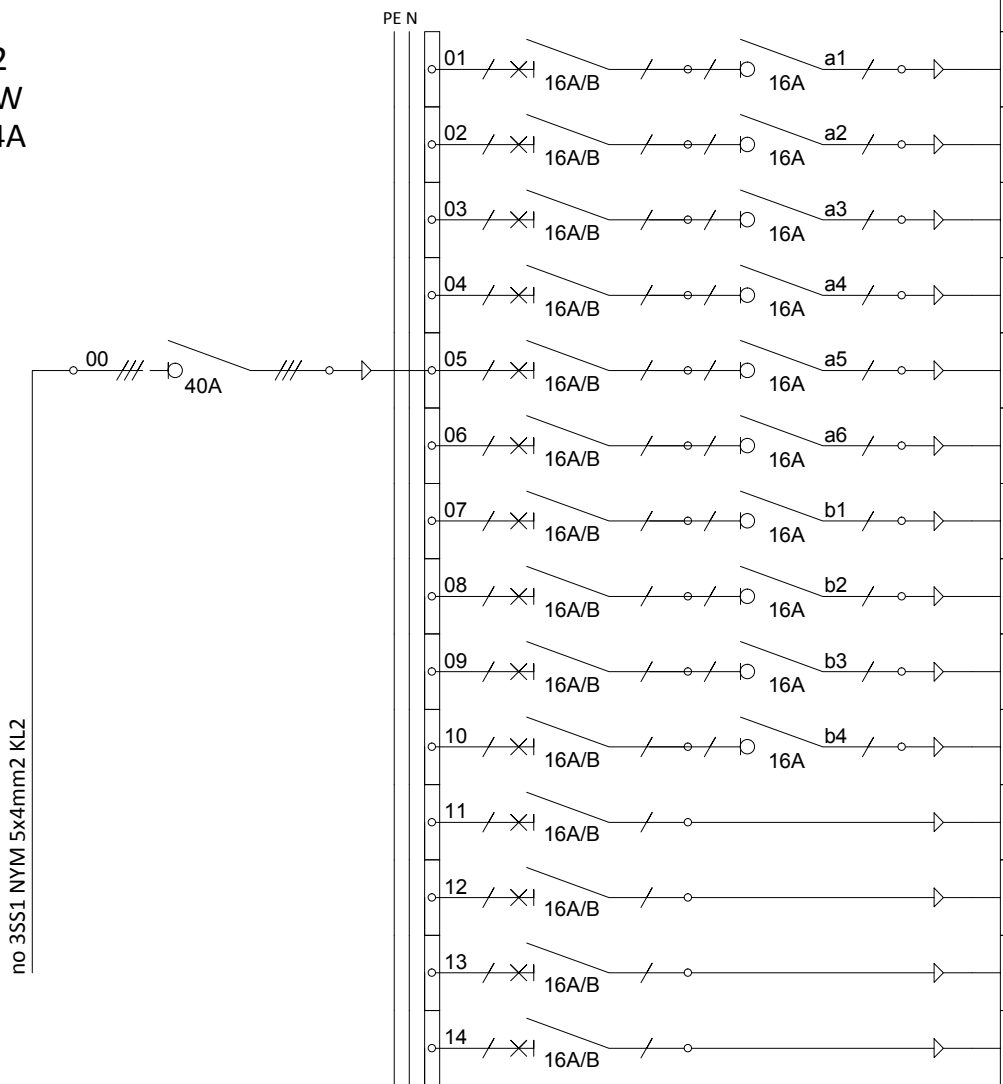

Marka	Šķērgriegums	Jauda, kW	Patērētājs	Telpas Nr.
NYM	3x1,5mm2	0,79	apgaismojums	303
NYM	3x1,5mm2	0,79	apgaismojums	303
NYM	3x1,5mm2	0,79	apgaismojums	303
NYM	3x1,5mm2	0,79	apgaismojums	303
NYM	3x1,5mm2	0,79	apgaismojums	303
NYM	3x1,5mm2	0,79	apgaismojums	303
NYM	3x1,5mm2	0,49	apgaismojums	301
NYM	3x1,5mm2	0,49	apgaismojums	301
NYM	3x1,5mm2	0,49	apgaismojums	301
NYM	3x1,5mm2	0,49	apgaismojums	301
NYM	3x2,5mm2	1,00	kontaktligzdas	303
NYM	3x2,5mm2	1,00	kontaktligzdas	301
			rezerve	
			rezerve	

PIEZĪMES:
1. Sadales aizpildījumā 30% paliek rezervei perspektīviem pieprasījumiem.
2. Automātiskās slēdža piegāde (saskaņā ar tehnoloģiju) izpilda firmu, kura piegādā tehnoloģiskās iekārtas.

ARHITEKTU BIROJS REM PRO LR Uzņēmuma reģ.Nr. 41503041904 Būvkomersanta reģ.Nr. 4827-R Raīņa 9, Daugavpils, LV-5401, Latvija tālr./fax. 65421398, e-mail: rem@rem.lv				Pasūtītājs: Latgales Transporta un sakaru tehniskā skola Reģ. Nr. 90000729073			Pasūtījuma Nr. REM_0611				
Latgales Transporta un sakaru tehniskās skolas mācību korpusa Strādnieku ielā 16, Daugavpili renovācija											
AMATA NOSAUKUMS				VĀRDS, UZVĀRDS				PARAKSTS		DATUMS	
Proj.				M.Jaloveckis				10.2010		ARHĪVA REĢISTRĀCIJAS NR.	
										RĀSĒJUMA MARKA	
										STADIJA	
										MĒROGS	
										LAPA	
										LAPAS	
								EL		TP	
										9	
										11	