



ĢENERĀLPLĀNS, M 1:500

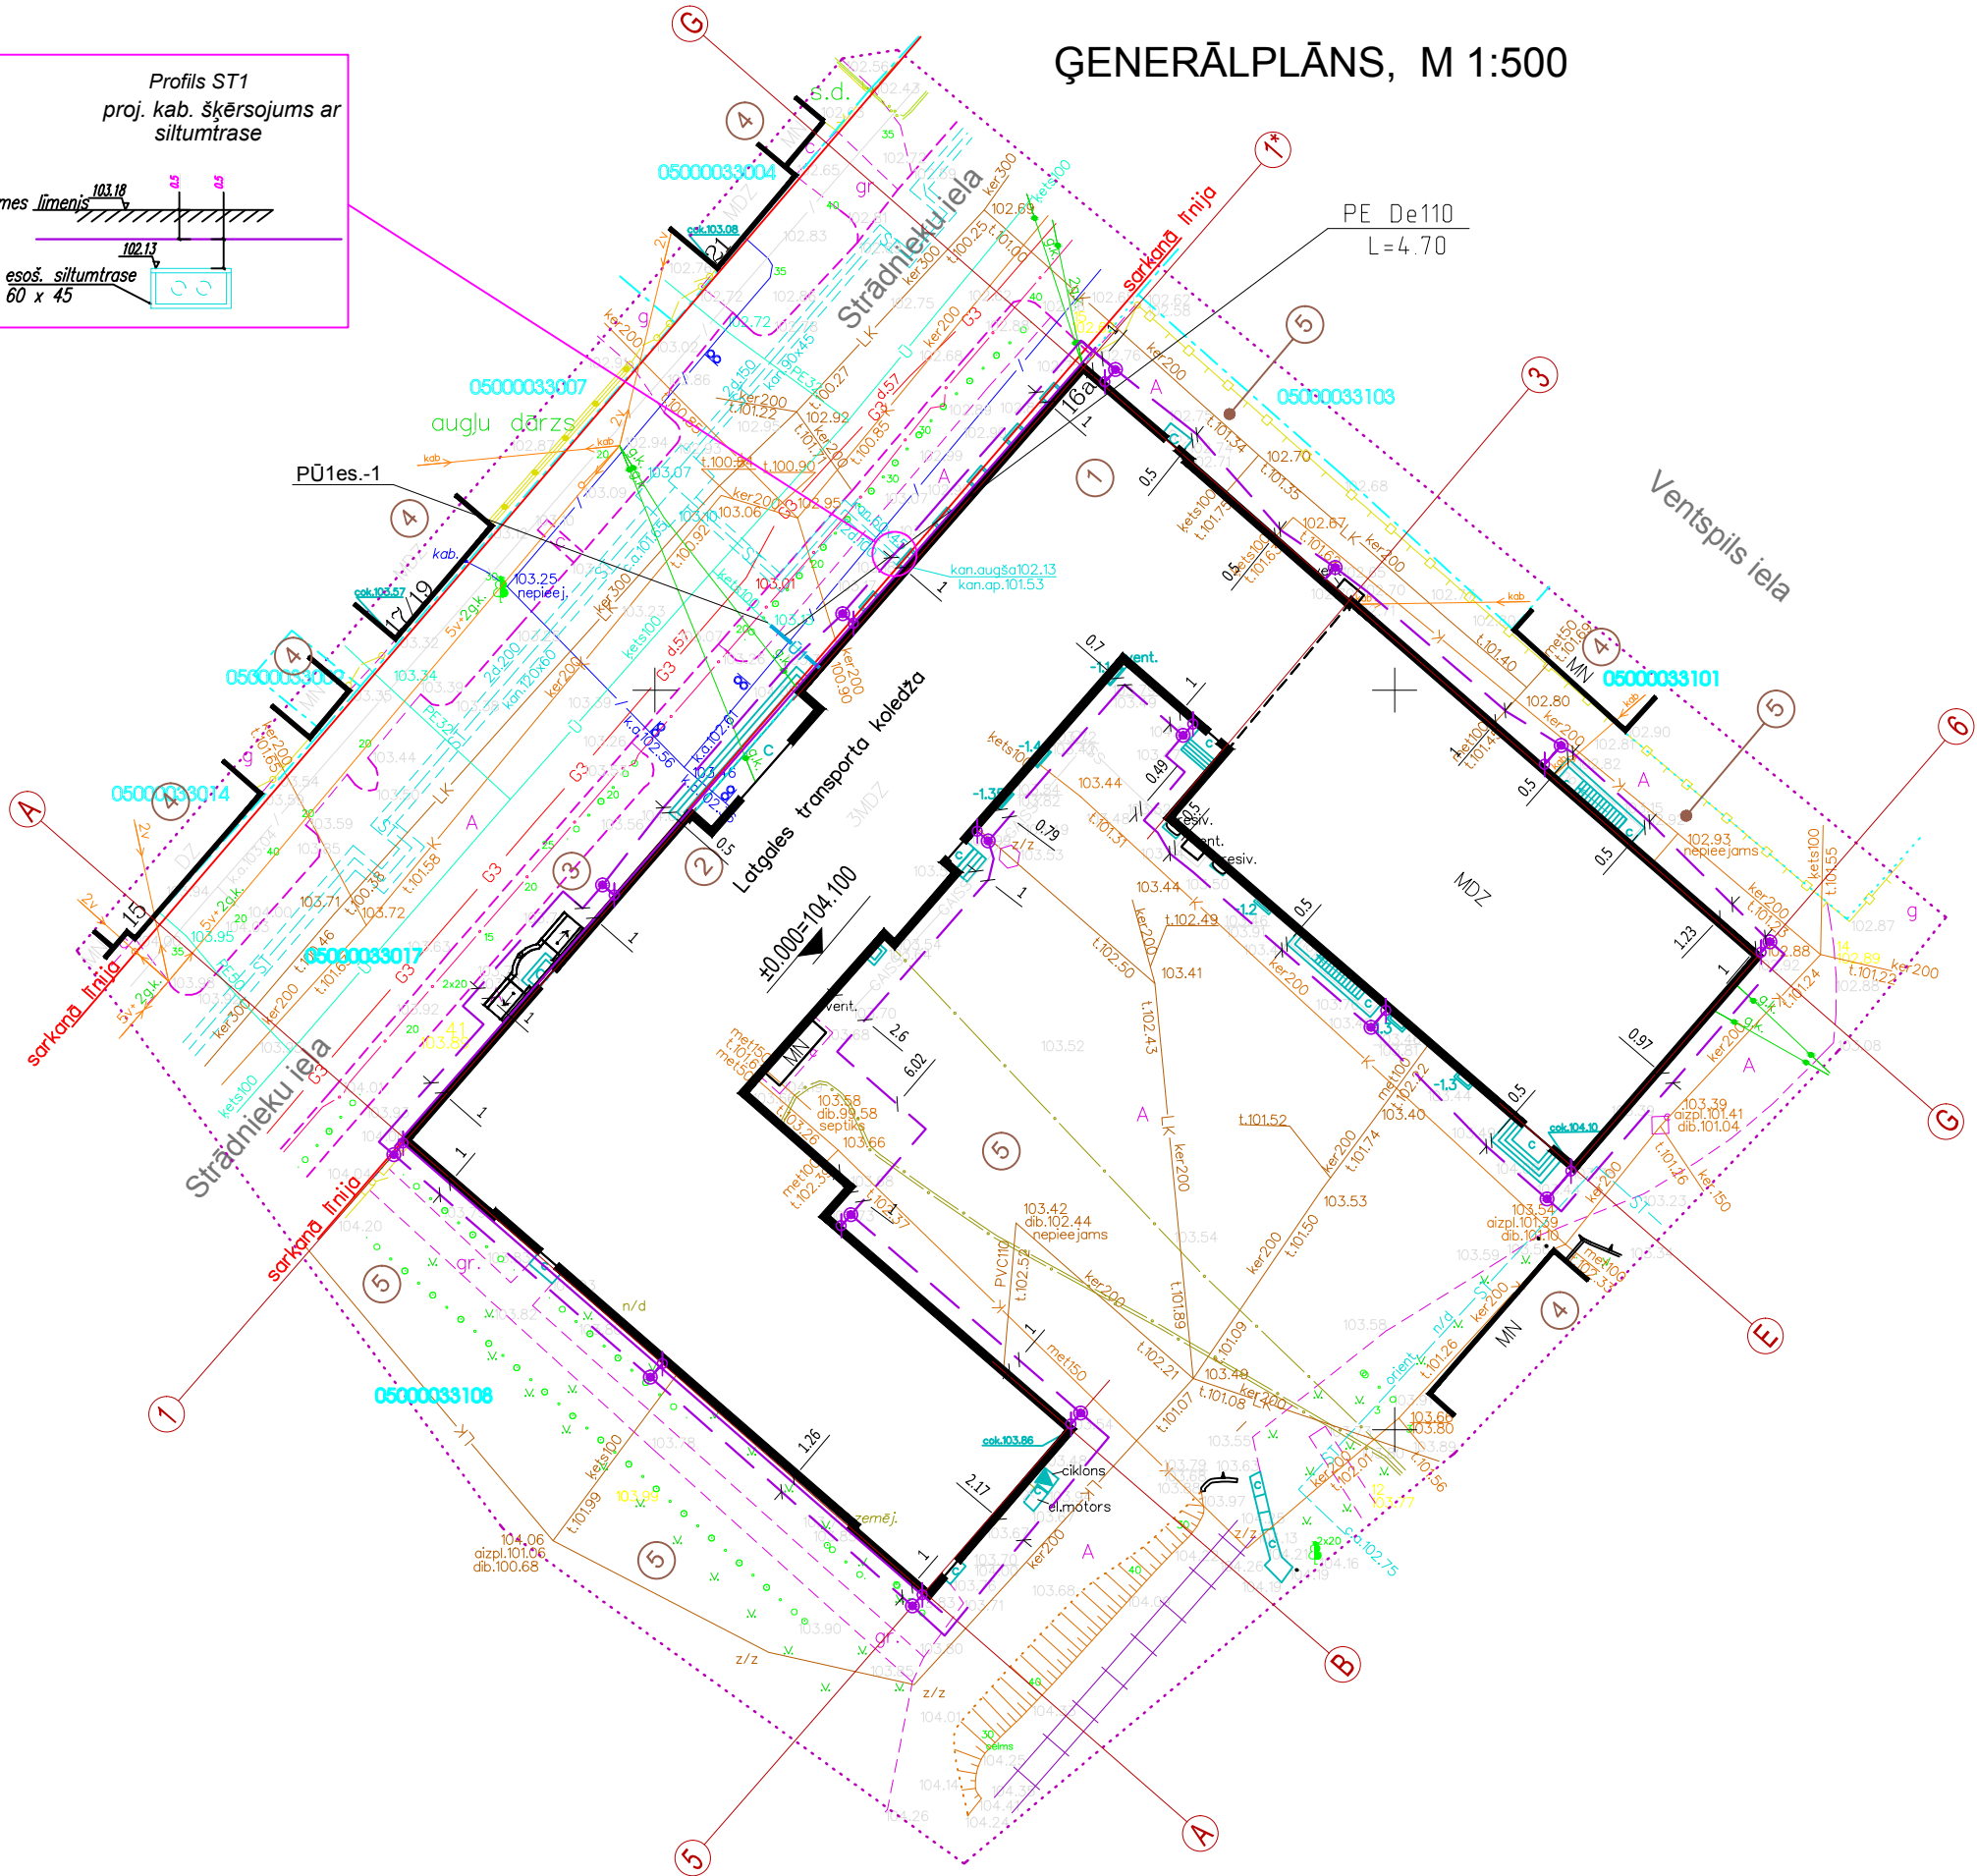

JUMTA PLĀNS, M 1:500

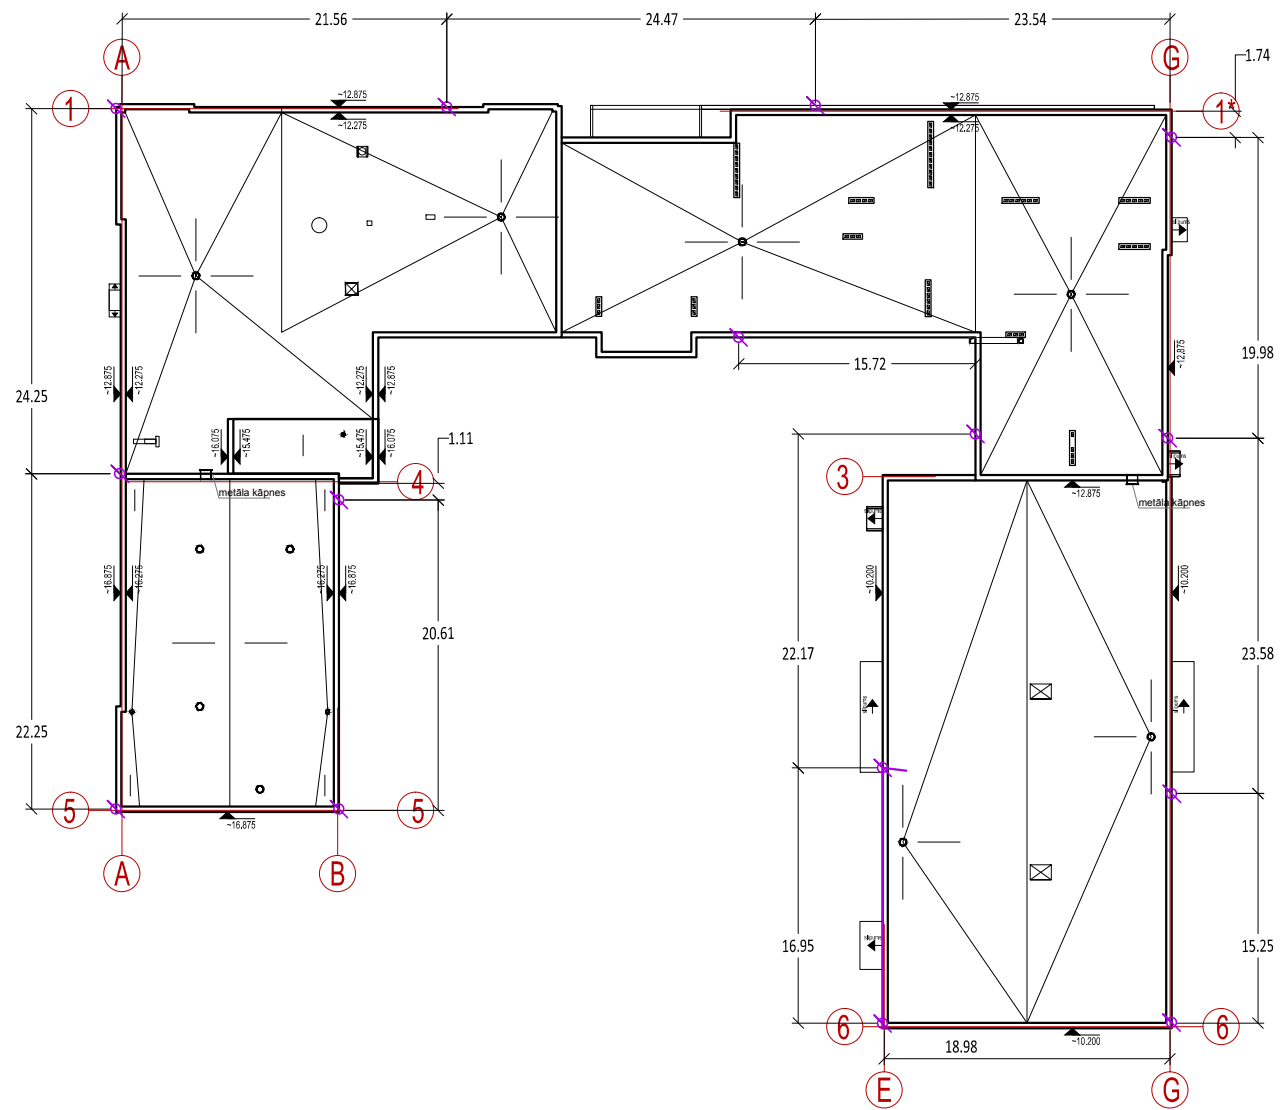

ĒKU, BŪVJU EKSPLIKĀCIJA			
Nr.	Nosaukums	s platība, m ²	Piezīmes
1	2		4
1	REKONSTRUEJAMĀ ĒKA	2095.8	
2	GALVENĀ IEEJA	36.27	
3	PROJEKTĒJAMĀS ĀRKĀPNES AR PANDUSU /SALIEKAMĀS KONSTRUKCIJAS	14.90	sk.AR-17
4	ESOŠĀS ĒKAS, BŪVES	—	
5	PAGALMA TERITORIJA	—	
Pieņemtie apzīmējumi			
●	proj. zemejuma elektrods Nr.5 D=20mm, L=4,5m (cin.)		
φ	proj. vertikālās zemesjuma PVC apvalka		
—	proj. horizontālās zemesjuma Fe/Zn plakandzelis 30x3,5mm		

Piezīmes:

1. Šajā gadījumā izmantot ēkas metālisko jumtu kā zibensuztverēju (zibensnovēdejs pievienot pie jumta metālisko segumu. Ēkas metāla konstrukcijas elementiem jābūt savienotiem ar zibensuztverēja tīklu. Notekrenes, sniega aiztures barjeras, jumta kāpnes un jumta skārda segumu savienot ar zibens aizsardzības iekārtām ar Cu vadu 1x16mm² PVC. Ēkas nemetāliskās konstrukcijas virs jumta līmeņa tiek aprīkotas ar papildus zibens uztverējiem savienotiem ar met. segumu. Ēkas jumta savienojumu ar zemejuma kontūru jāveic pēc 20-25m, ar stieples St/Zn-8mm PVC izolācijā līdz mērījuma punktam un stieples St/Zn-10mm pēc mērījuma punkta līdz konturam. Zibensnovadītājus - stieples St/Zn-8 guldīt pa ēkas fasādēm zem siltinātājiem un stiprināt pie ēkas sienas caur turētājiem 8mm. Attālums starp turētājiem 1,0m.

2. Zibens aizsardzības klase III sask. ar LVS_EN_62305.

 ARHITEKTU BIROJS REM PRO LR Uzņēmuma reģ.Nr. 41503041904 Būvkomersanta reģ.Nr. 4827-R Raiņa 9, Daugavpils, LV-5401, Latvija tālr./fax. 65421398, e-mail: rem@rem.lv				Pasūtītājs: Latgales Transporta un sakaru tehniskā skola Reģ. Nr. 90000729073				Pasūtījuma Nr. REM_0611	
						Latgales Transporta un sakaru tehniskās skolas mācību korpusa Strādnieku ielā 16, Daugavpilī renovācija			
AMATA NOSAUKUMS				Zibensaizsardzības un zemējuma elementu izvietojumu plans.					
VĀRDS, UZVĀRDS				ARHĪVA REĢISTRĀCIJAS NR.					
PARAKSTS				RĀSĒJUMA MARKA					
DATUMS				STADIJA					
Proj. daļas vad.				MĒROGS					
Izstrādāja				LAPA					
				LAPAS					
				ELT					
				TP					
				1:500					