1.STĀVA PLĀNS

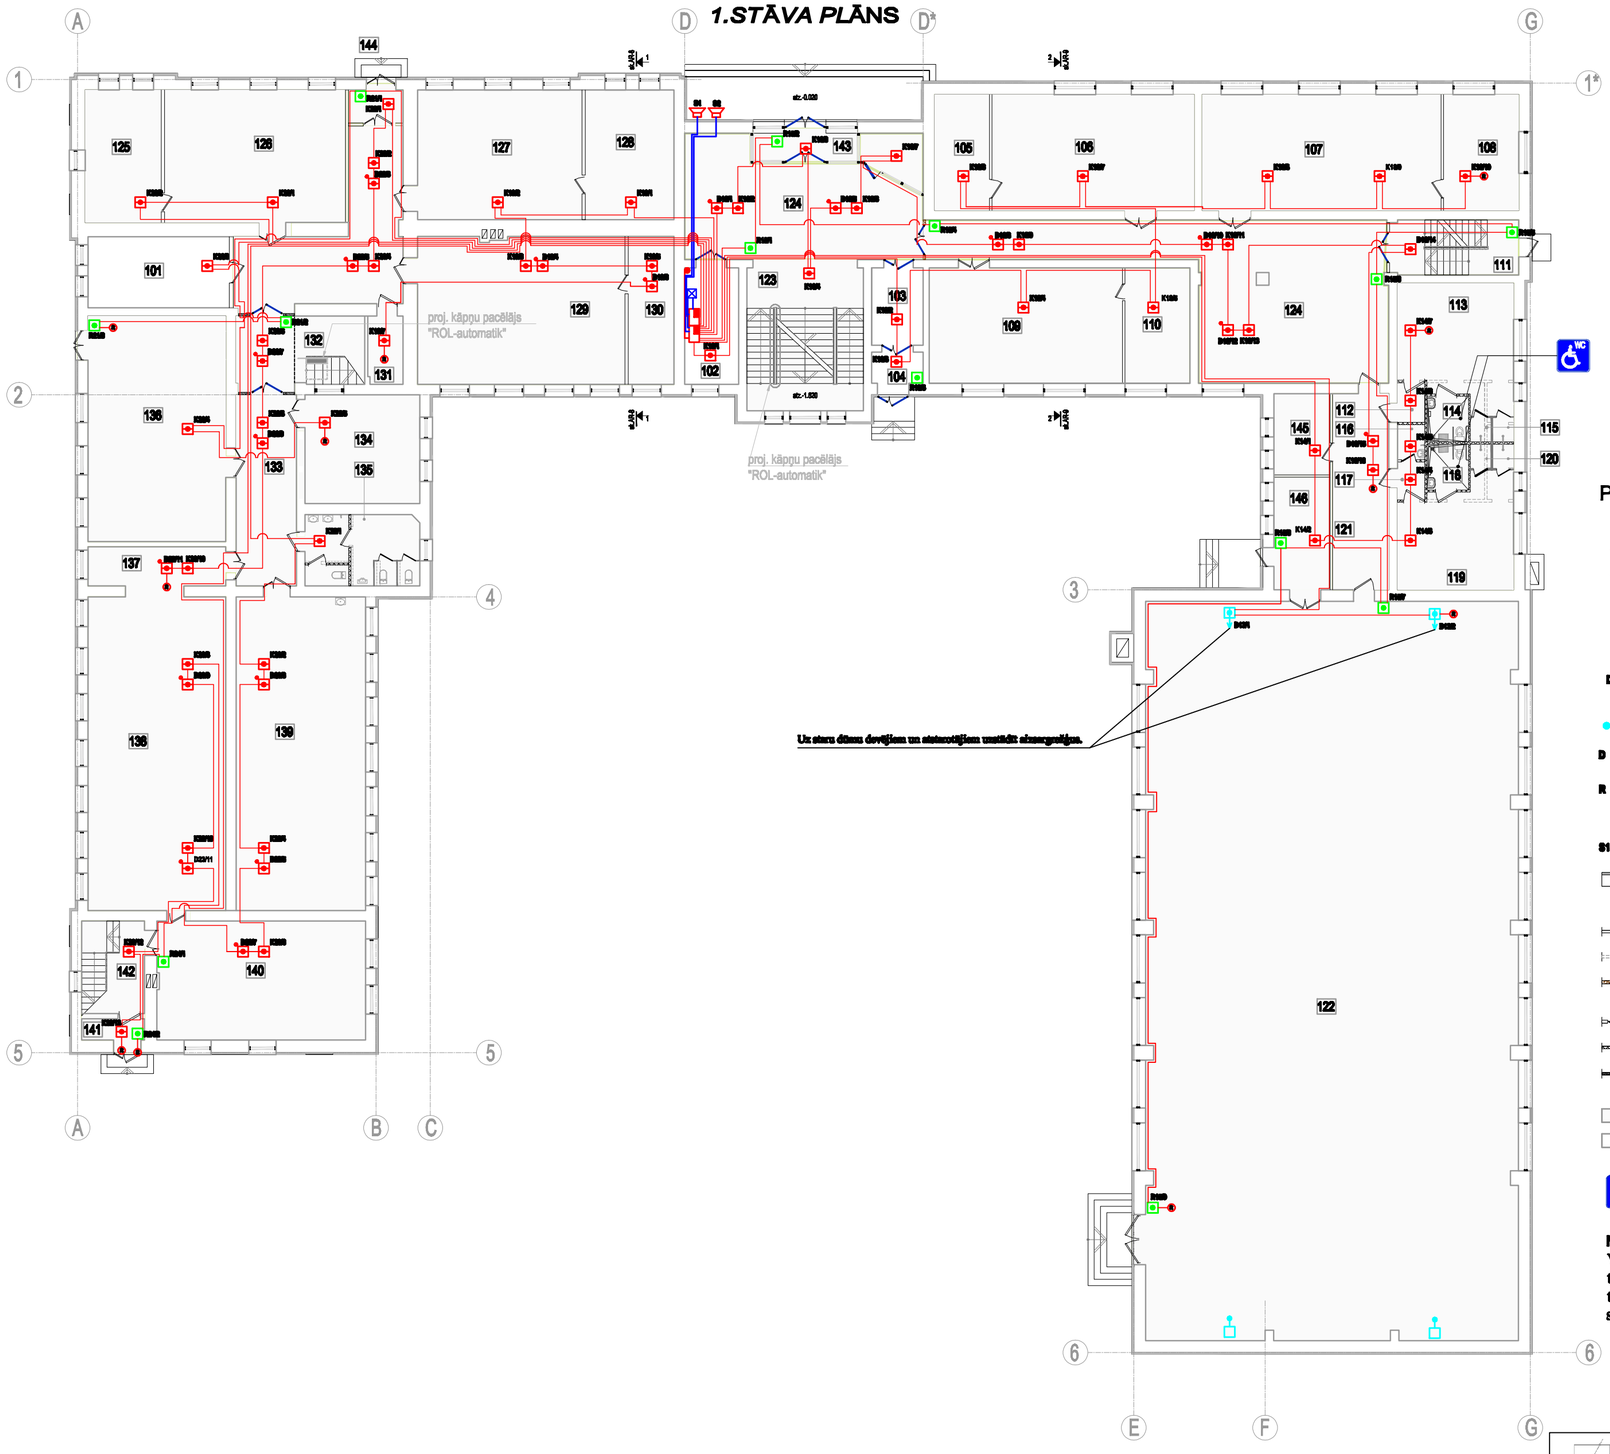

PIEŅEMTIE APZĪMĒJUMI:

- ● - Stavvāds
- — - Detektoru pieslēgšanas kabelis 1x2x0.8
- — - Ugunsizturīgs kabelis E30 1x2x0.8
- K ● - Ugunsgrēka kombinētais signālidevējs
- D ● - Ugunsgrēka dūmu signālidevējs
- D ● - Ugunsgrēka dūmu signālidevējs (stara)
- ● - Starveidīga signālidevēja stāvotāja
- D ● - Ugunsgrēka dūmu signālidevējs aiz piekārtajiem griestiem
- R ● - Ugunsgrēka rokas signālidevējs
- ● - Gala rezistors
- S1 - Sirēna
- - Ārējās sienas ar siltinājumu
- 101 - Telpas numurs
- - Esošās starpsienas
- - Demontējamās starpsienas 120mm biezumā
- - Projektējamās starpsienas no gāzbetona, 150mm biezumā
- - Durvju ailes palielināšana
- - Projektējamās starpsienas no ričipsa
- - Projektējamās starpsienas no ričipsa 100mm biezumā:
- - Renovējamās telpas
- - Proj. panduss, sk. AR-2, piez.Nr.7
- WC - Simbols invalidu tualetes durvīm

Norādījums:
Visiem dvējiem, ja zona ietver virāk ne kā 5 telpas, uzstādīt iznesamus indikatorus pie katras telpas durvim, saskaņā ar EN54-14 p.A.6.2.2.b. standarta prasībām.

TELPU EKSPLIKĀCIJA 1.STĀVĀ

Nr.	Nosaukums	Platība, m²	Piezīmes
1	2	3	4
101	Kabinets	18,70	
102	Komandanta telpa	14,20	
103	Koridors	9,10	
104	Vējtveris	3,70	
105	Palīgtelpa	14,50	
106	Mācību istaba	53,00	
107	Mācību istaba	63,30	
108	Palīgtelpa	19,90	
109	Mācību istaba	51,00	
110	Palīgtelpa	17,30	
111	Kāpņu telpa	15,60	
112	Koridors	2,85	
113	Ģērbtuve	30,90	
114	WC telpa ar dušu riteņkrēslu lietotājiem	4,40	
115	Dušas telpas	2,50	
116	Palīgtelpa	2,20	
117	Koridors	2,75	
118	WC telpa ar dušu riteņkrēslu lietotājiem	4,40	
119	Ģērbtuve	27,65	
120	Dušas telpa	2,50	
121	Koridors	25,20	
122	Sporta zāle	630,20	
123	Kāpņu telpa	38,10	
124	Halle	156,80	
125	Mācību istaba	21,30	
126	Mācību istaba	55,90	
127	Mācību istaba	50,00	
128	Palīgtelpa	25,20	
129	Mācību istaba	63,40	
130	Palīgtelpa	13,60	
131	Palīgtelpa	5,50	
132	Kāpņu telpa	10,40	
133	Koridors	73,20	
134	Mācību istaba	27,80	
135	Vīriešu WC telpas	18,50	
136	Mācību istaba	68,20	
137	Mācību istaba	13,00	
138	Mācību istaba	96,90	
139	Mācību istaba	93,40	
140	Mācību istaba	55,20	
141	Tamburs	3,00	
142	Kāpņu telpa	12,50	
143	Vējtveris	7,90	
144	Vējtveris	4,80	
145	Kabinets	10,40	
146	Noliktava	14,70	
	Renovējamo telpu kopējā platība:	1909.85	
	1. stāvā telpu kopējā platība :	1955.55	

ARHITEKTU BIROJS
REM PRO
LR Uzņēmuma reģ.Nr. 41503041904
Būvkomersanta reģ.Nr. 4827-R
Raiņa 9, Daugavpils, LV-5401, Latvija
tālr./fax. 65421398, e-mail: rem@rem.lv

Pasūtītājs: Latgales Transporta un sakaru tehniskā skola
Reģ. Nr. 90000729073

Pasūtījuma Nr. REM_0611

Latgales Transporta un sakaru tehniskās skolas mācību korpusa Strādnieku ielā 16, Daugavpilī renovācija

1. STĀVA UGUNSDROŠĪBAS SIGNALIZĀCIJAS TĪKLU PLĀNS

AMATA NOSAUKUMS	VĀRDS, UZVĀRDS	PARAKSTS	DATUMS
Būvproj. daļas ved.	A. Mickevičs		04.2011
Izstrādāja	A.Miroļigins		04.2011

ARHĪVA REĢISTRĀCIJAS NR.	RASĒJUMA MARĶA	STADIJA	MĒROGS	LAPA	LAPAS
	UAS	TP	1:200	10	13