
2.STĀVA PLĀNS

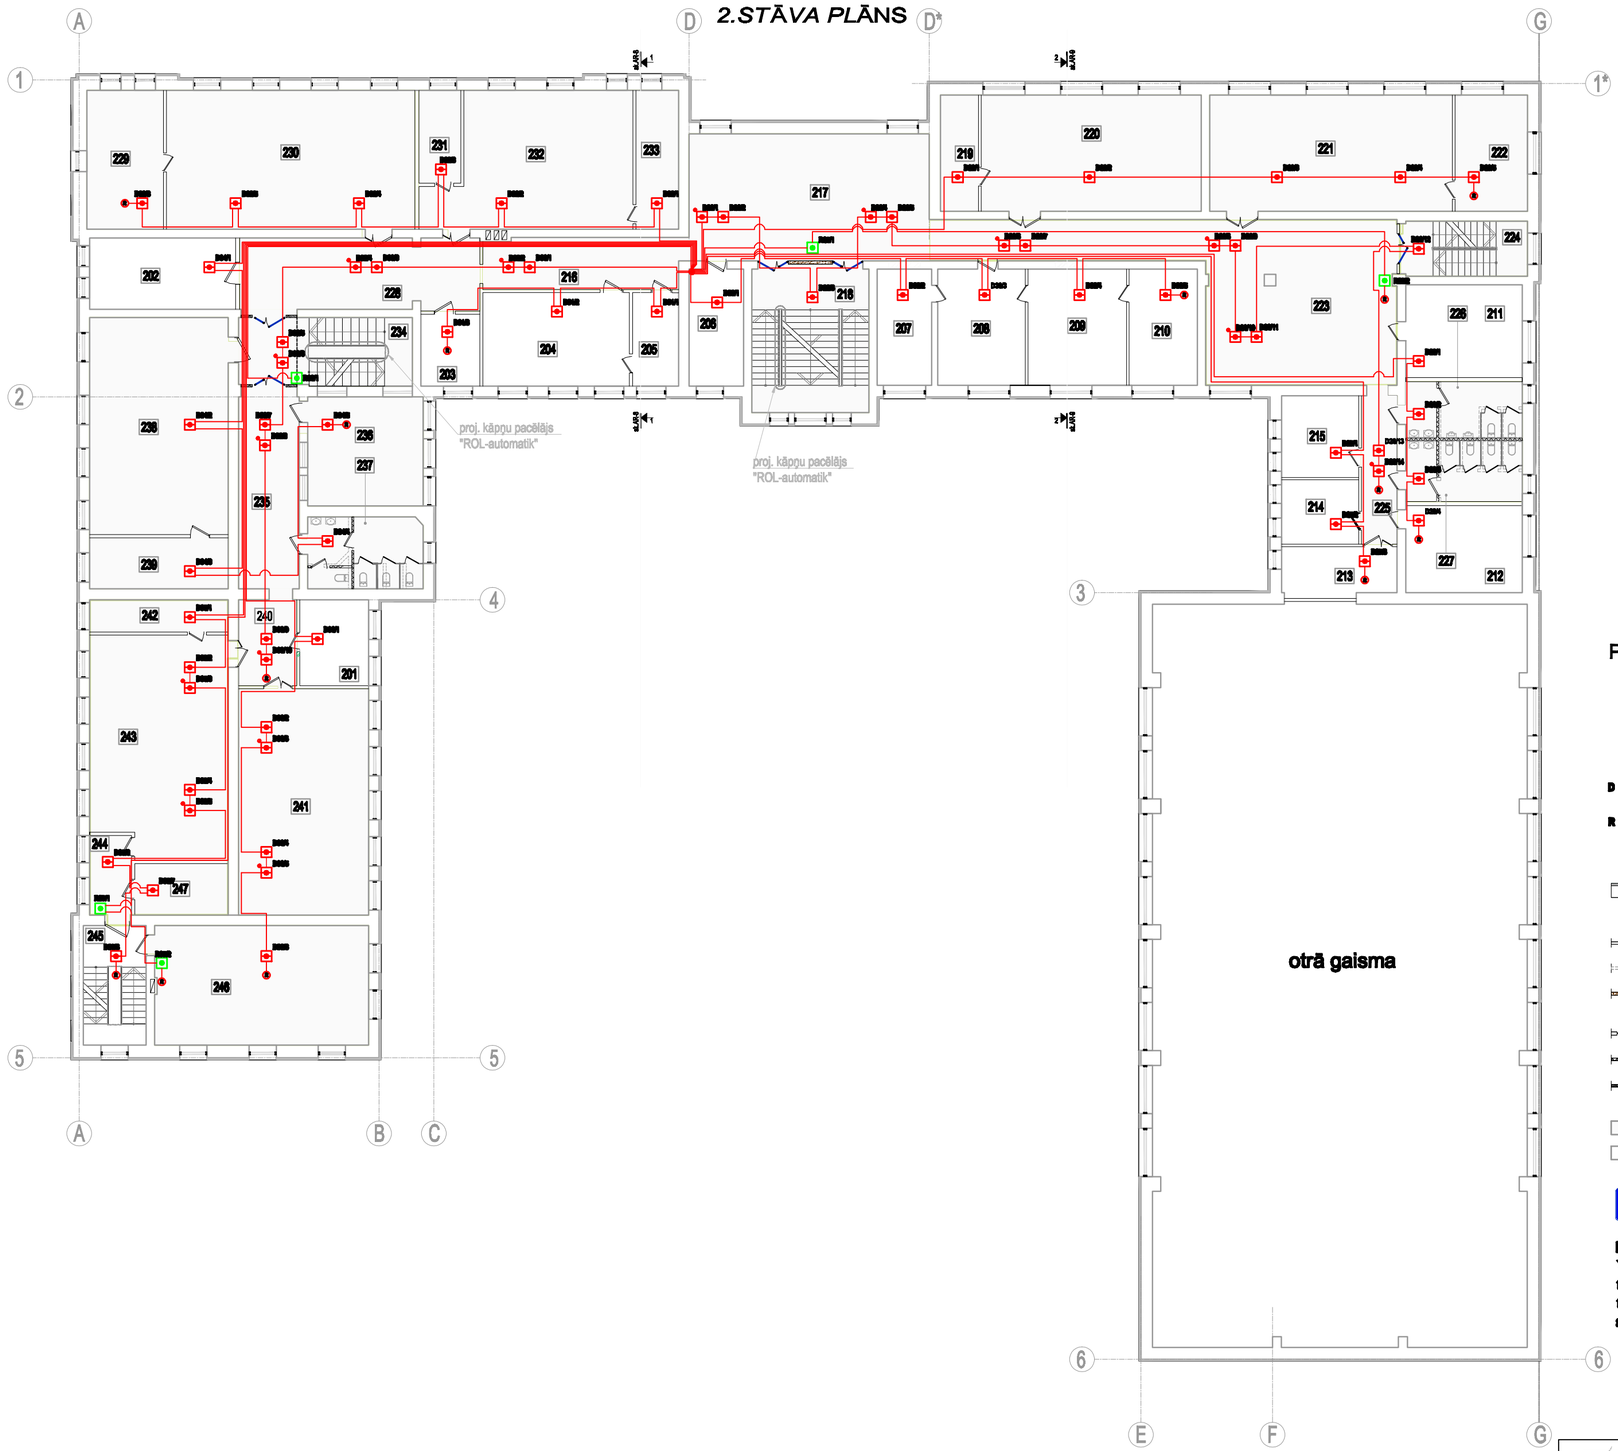

PIEŅEMTIE APZĪMĒJUMI:

- Stāvvāds
- Detektoru pieslēgšanas kabelis 1x2x0.8
- D – Ugunsgrēka dūmu signāldevēja
- D – Ugunsgrēka dūmu signāldevēja aiz piekārtajiem griestiem
- R – Ugunsgrēka rokas signāldevēja
- (R) – Gala rezistors
- Ārējās sienas ar siltinājumu
- 101 – Telpas numurs
- Esošās starpsienas
- Demontējamās starpsienas 120mm biezumā
- Projektējamās starpsienas no gāzbetona, 150mm biezumā
- Durvju ailes palielināšana
- Projektējamās starpsienas no ķieģeļa
- Projektējamās starpsienas no ķieģeļa 100mm biezumā:
- Renovējamās telpas
- Proj. panduss, sk. AR-2, piez.Nr.7
- Simbols invalīdu tualetes durvīm

Norādījums:
Visiem dvējiem, ja zona ietver virāk ne kā 5 telpas, uzstādīt iznesamus indikatorus pie katras telpas durvim, saskaņā ar EN54-14 p.A.6.2.2.b. standarta prasībām.

TELPU EKSPLIKĀCIJA 2.STĀVĀ

Nr.	Nosaukums	Platība, m²	Piezīmes
1	2	3	4
201	Kabinets	14.10	
202	Kabinets	19.70	
203	Kabinets	9.50	
204	Kabinets	31.10	
205	Kabinets	9.80	
206	Kabinets	14.10	
207	Kabinets	14.20	
208	Kabinets	22.90	
209	Kabinets	25.70	
210	Kabinets	17.70	
211	Kabinets	24.50	
212	Kabinets	23.10	
213	Kabinets	13.20	
214	Kabinets	11.30	
215	Kabinets	14.40	
216	Kabinets	19.00	
217	Halle	69.20	
218	Kāpņu telpa	37.10	
219	Palīgtelpa	10.00	
220	Mācību istaba	58.00	
221	Mācību istaba	64.00	
222	Palīgtelpa	19.10	
223	Koridors	95.60	
224	Kāpņu telpa	15.60	
225	Koridors	12.40	
226	Vīriešu WC telpas	15.05	
227	Sieviešu WC telpas	16.30	
228	Koridors	7.50	
229	Mācību istaba	23.50	
230	Mācību istaba	74.70	
231	Palīgtelpa	8.80	
232	Mācību istaba	55.90	
233	Palīgtelpa	13.50	
234	Kāpņu telpa	17.40	
235	Koridors	61.10	
236	Mācību istaba	29.00	
237	Sieviešu WC telpas	18.50	
238	Mācību istaba	67.70	
239	Palīgtelpa	16.30	
240	Koridors	10.90	
241	Mācību istaba	70.20	
242	Palīgtelpa	11.50	
243	Mācību istaba	80.00	
244	Tamburs	7.80	
245	Kāpņu telpa	16.90	
246	Mācību istaba	55.80.	
247	Palīgtelpa	11.05	
	Renovējamo telpu kopējā platība:	1014.60	
	2. stāvā telpu kopējā platība :	1298.90	

ARHITEKTU BIROJS REM PRO LR Uzņēmuma reģ.Nr. 41503041904 Būvkomersanta reģ.Nr. 4827-R Raiņa 9, Daugavpils, LV-5401, Latvija tālr./fax. 65421396, e-mail: rem@rem.lv				Pasūtītājs: Latgales Transporta un sakaru tehniskā skola Reģ. Nr. 90000729073		Pasūtījuma Nr. REM_0611	
				Latgales Transporta un sakaru tehniskās skolas mācību korpusa Strādnieku ielā 16, Daugavpilī renovācija			
AMATA NOSAUKUMS	VĀRDS, UZVĀRDS	PARAKSTS	DATUMS	2. STĀVA UGUNSDROŠĪBAS SIGNALIZĀCIJAS TĪKLU PLĀNS			
Būvproj. daļas vad.	A. Mickevičs		04.2011	ARHĪVA REĢISTRĀCIJAS NR.	RASĒJUMA MARĶA	STADIJA	MĒROGS	LAPA	LAPAS
Izstrādāja	A.Mirošņiks		04.2011		UAS	TP	1:200	11	13