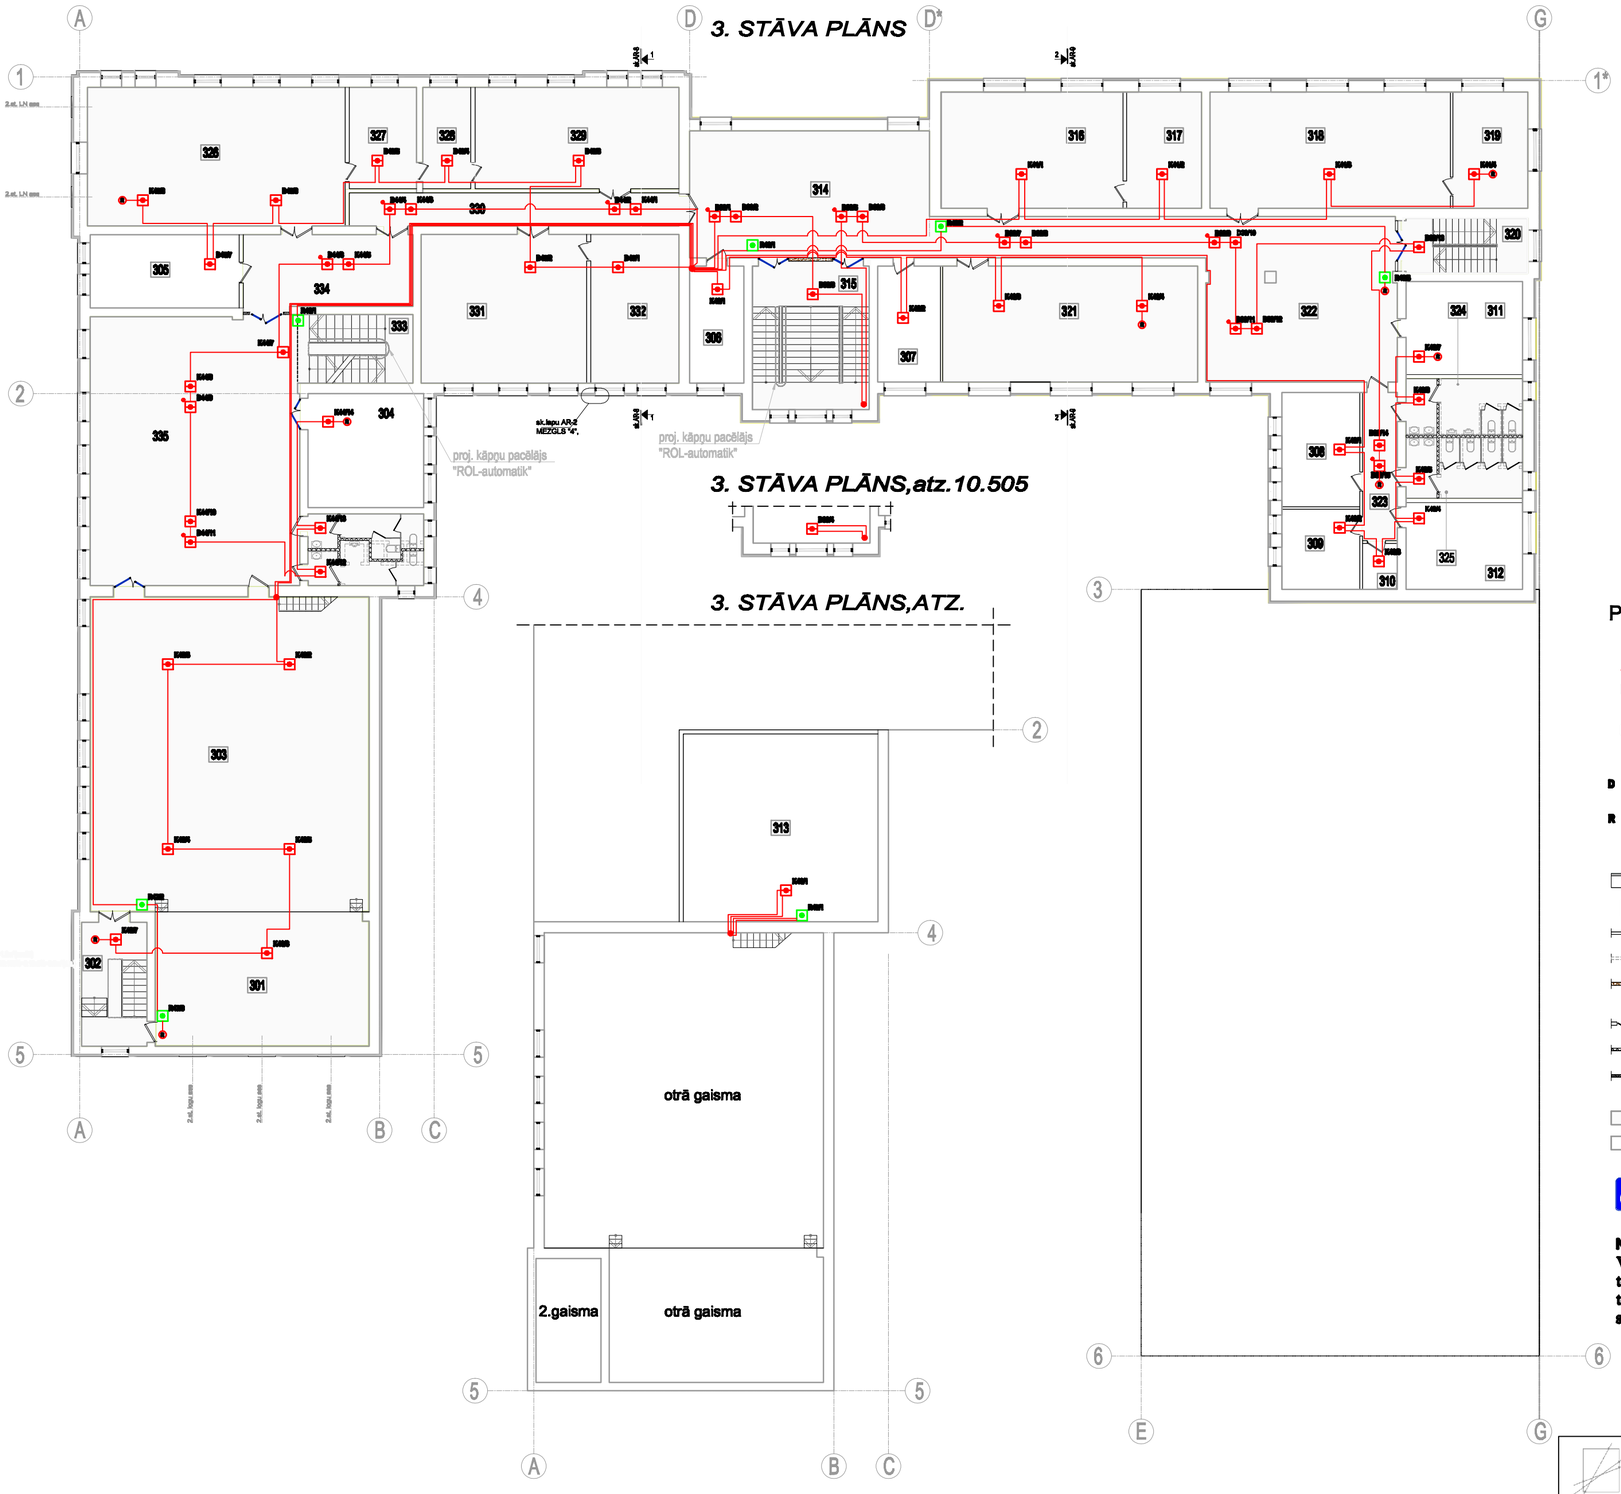

PIEŅEMTIE APZĪMĒJUMI:

- Stavvāds
- Detektoru pieslēgšanas kabelis 1x2x0.8
- K – Ugunsgrēka kombinētais signālidevējs
- D – Ugunsgrēka dūmu signālidevējs
- D – Ugunsgrēka dūmu signālidevējs aiz piekārtajiem griestiem
- R – Ugunsgrēka rokas signālidevējs
- R – Gala rezistors
- Ārējās sienas ar siltinājumu
- 101 – Telpas numurs
- Esošās starpsienas
- Demontējamās starpsienas 120mm biezumā
- Projektējamās starpsienas no gāzbetona, 150mm biezumā
- Durvju ailes palielināšana
- Projektējamās starpsienas no ķieģeļa
- Projektējamās starpsienas no ķieģeļa 100mm biezumā:
- Renovējamās telpas
- Proj. panduss, sk. AR-2, piez.Nr.7
- Simbols invalidu tualetes durvīm

Norādījums:
Visiem dvējiem, ja zona ietver virāk ne kā 5 telpas, uzstādīt iznesamus indikatorus pie katras telpas durvīm, saskaņā ar EN54-14 p.A.6.2.2.b. standarta prasībām.

TELPU EKSPLIKĀCIJA 3.STĀVĀ

Nr.	Nosaukums	Platība, m²	Piezīmes
1	2	3	4
301	Skatuve	64.50	
302	Kāpņu telpa	18.50	
303	Aktu zāle	205.70	
304	Kabinets	29.90	
305	Kabinets	21.50	
306	Kabinets	14.20	
307	Kabinets	16.50	
308	Kabinets	20.40	
309	Kabinets	14.40	
310	Kabinets	3.60	
311	Kabinets	25.80	
312	Kabinets	22.70	
313	Palīgtelpa	83.00	
314	Halle	69.60	
315	Kāpņu telpa	38.40	
316	Mācību istaba	47.50	
317	Mācību istaba	19.50	
318	Mācību istaba	62.90	
319	Mācību istaba	19.60	
320	Kāpņu telpa	15.60	
321	Mācību istaba	66.80	
322	Koridors	96.80	
323	Koridors	11.50	
324	Vīriešu WC telpas	15.05	
325	Sieviešu WC telpas	16.30	
326	Mācību istaba	80.50	
327	Palīgtelpa	15.50	
328	Palīgtelpa	11.10	
329	Mācību istaba	46.90	
330	Koridor	18.40	
331	Mācību istaba	52.80	
332	Mācību istaba	28.10	
333	Kāpņu telpa	16.90	
334	Koridor	24.50	
335	Halle	128.30	
336	Sieviešu WC telpas	9.30	
337	Vīriešu WC telpas	9.25	
	Renovējamo telpu kopējā platība:	1292.80	
	3. stāvā telpu kopējā platība :	1461.80	

ARHITEKTU BIROJS
REM PRO
LR Uzņēmuma reģ.Nr. 41503041904
Būvkomersanta reģ.Nr. 4827-R
Raiņa 9, Daugavpils, LV-5401, Latvija
tālr./fax. 65421396, e-mail: rem@rem.lv

Pasūtītājs: Latgales Transporta un sakaru tehniskā skola
Reģ. Nr. 90000729073

Pasūtījuma Nr. REM_0611

Latgales Transporta un sakaru tehniskās skolas mācību korpusa Strādnieku ielā 16, Daugavpilī renovācija

1. STĀVA UGUNSDROŠĪBAS SIGNALIZĀCIJAS TĪKLU PLĀNS

AMATA NOSAUKUMS	VĀRDS, UZVĀRDS	PARAKSTS	DATUMS
Būvproj. daļas.ved.	A. Mickevičs		04.2011
Izstrādāja	A.Miroļņiks		04.2011

ARHĪVA REĢISTRĀCIJAS NR.	RASĒJUMA MARKA	STADIJA	MĒROGS	LAPA	LAPAS
	UAS	TP	1:200	12	13