


UGUNSGRĒKA IZZIŅOŠANAS SISTĒMAS STRUKTŪRSHĒMA

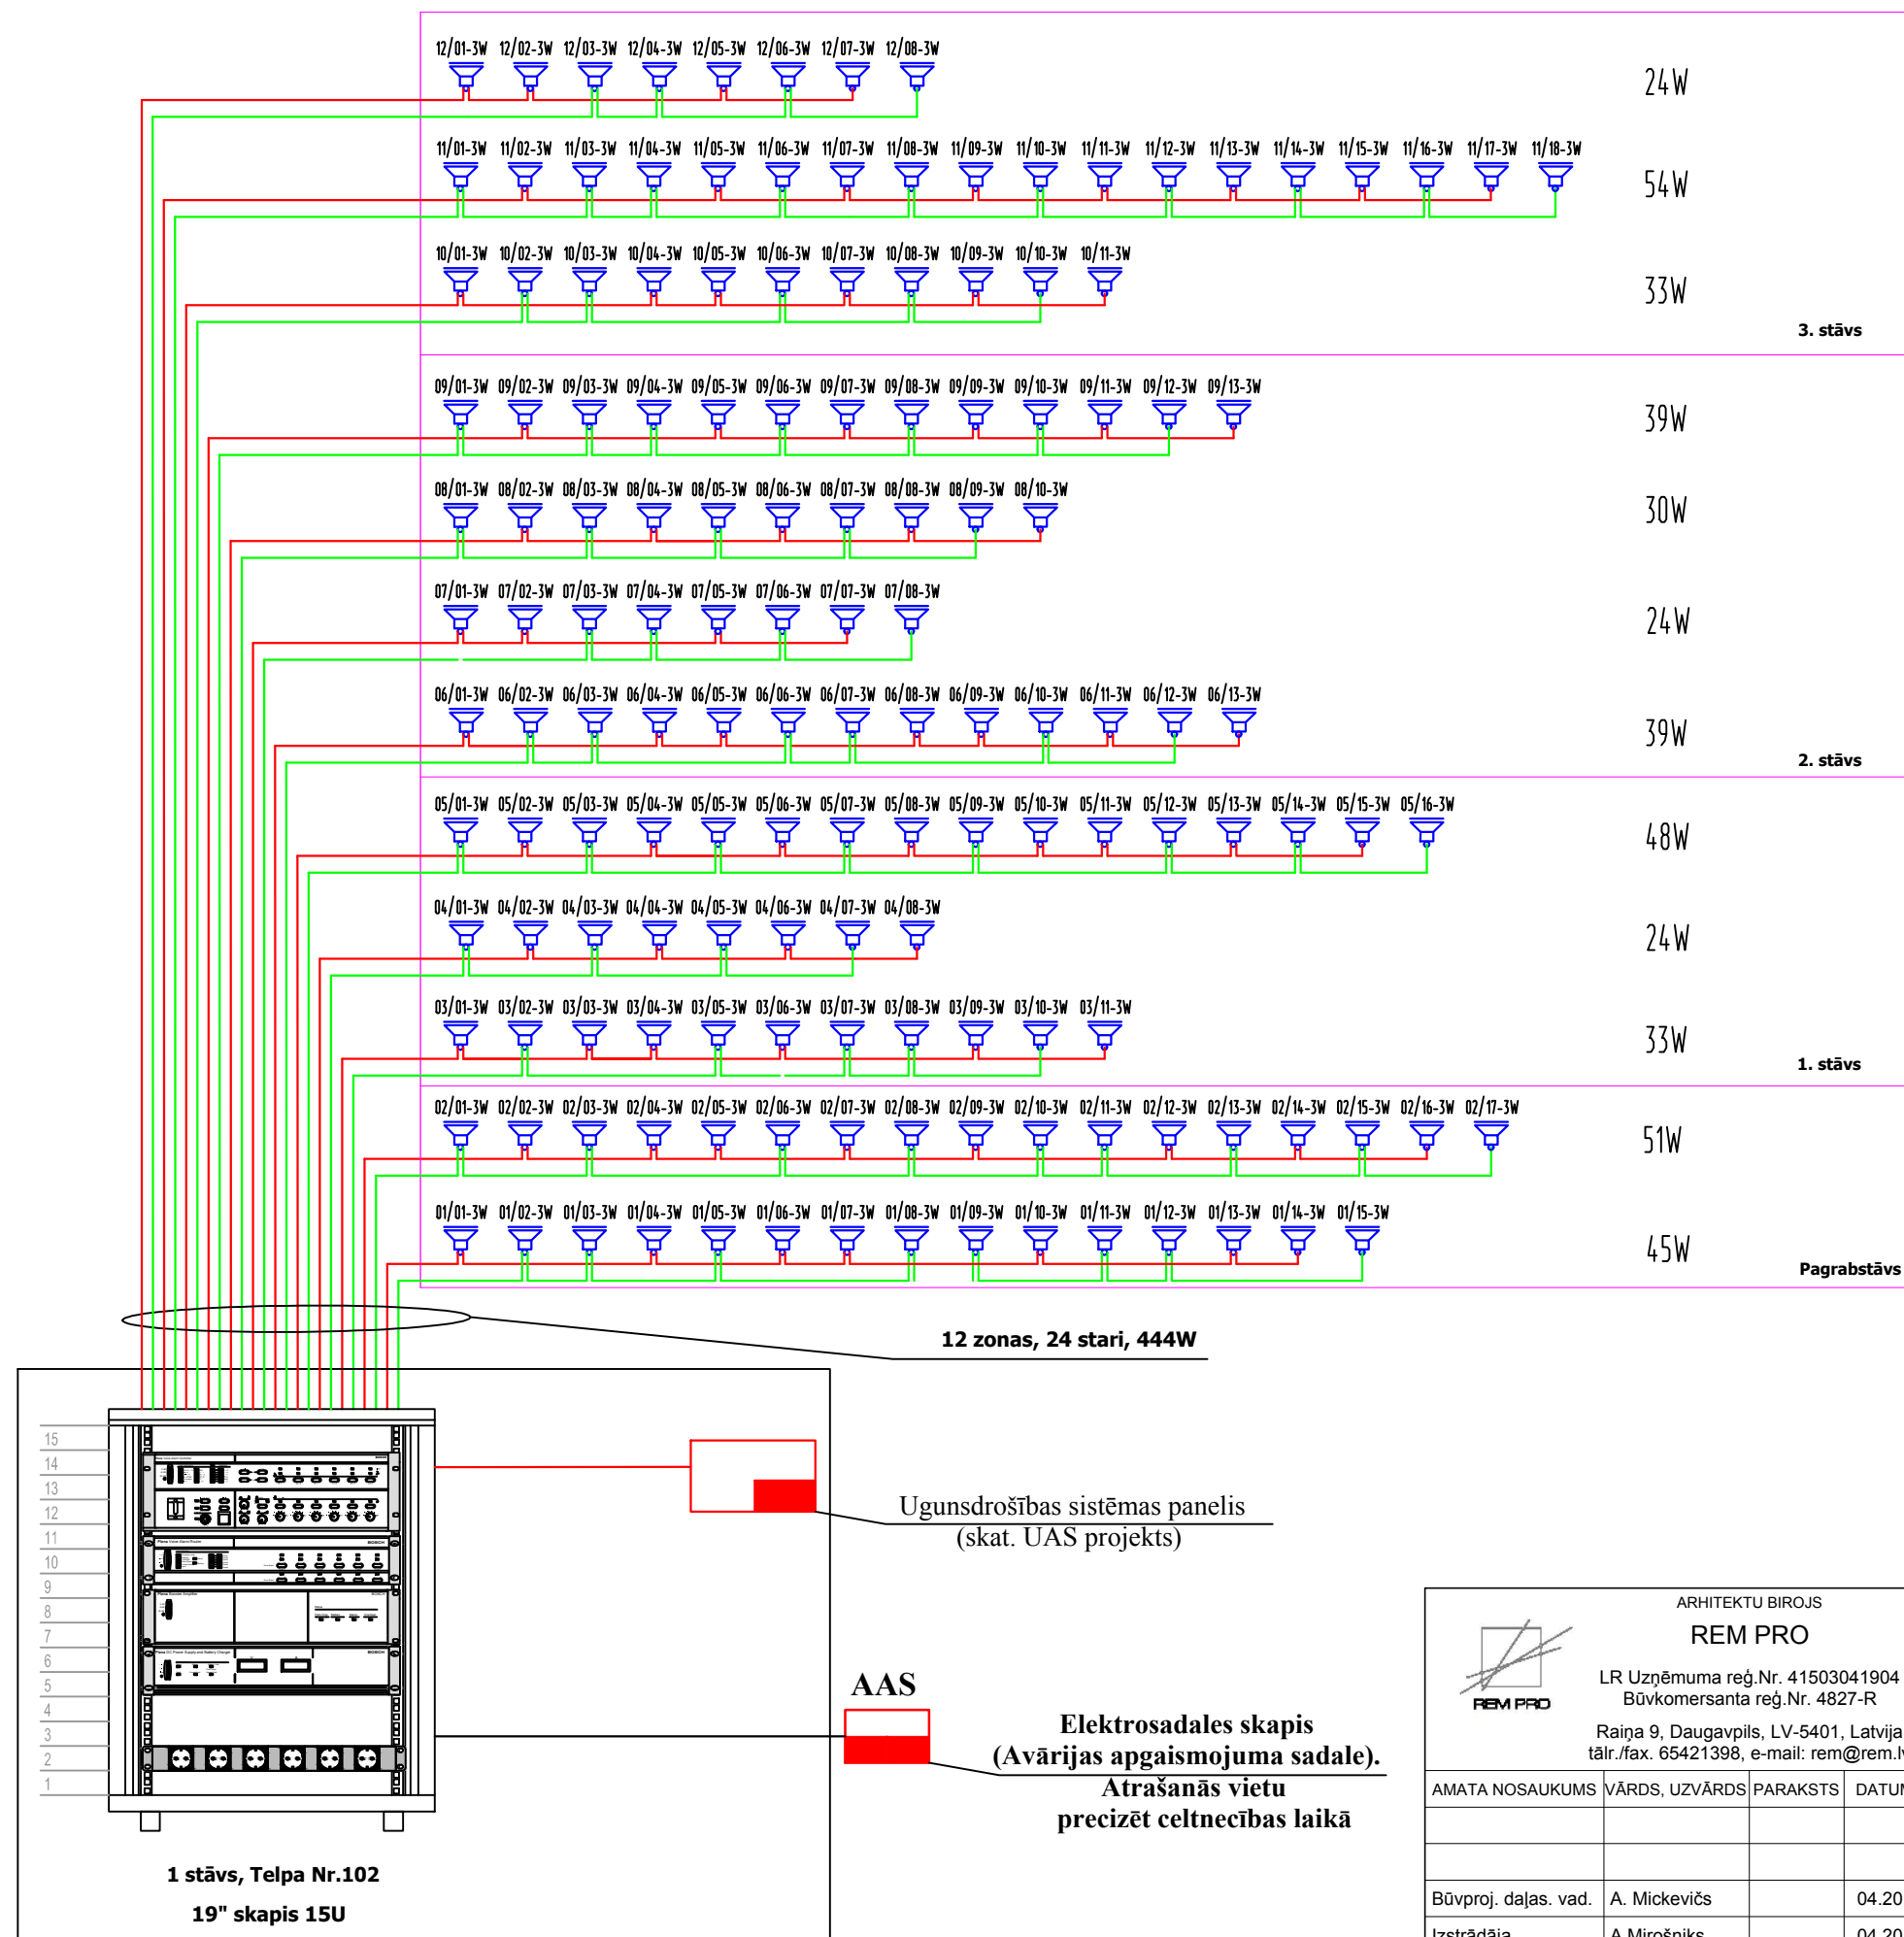

 ARHITEKTU BIROJS REM PRO LR Uzņēmuma reģ.Nr. 41503041904 Būvkomersanta reģ.Nr. 4827-R Raiņa 9, Daugavpils, LV-5401, Latvija tālr./fax. 65421398, e-mail: rem@rem.lv				Pasūtītājs: LATGALES TRANSPORTA UN SAKARU TEHNISKĀ SKOLA Reģ. Nr. 90000729073				Pasūtījuma Nr. REM_0611	
						LATGALES TRANSPORTA UN SAKARU TEHNISKĀS SKOLAS MĀCĪBU KORPUSA STRĀDNIEKU IELĀ 16, DAUGAVPILĪ RENOVĀCIJA			
AMATA NOSAUKUMS	VĀRDS, UZVĀRDS	PARAKSTS	DATUMS	UGUNSGRĒKA IZZIŅOŠANAS SISTĒMAS STRUKTŪRSHĒMA					
				ARHĪVA REĢISTRĀCIJAS NR.	RASĒJUMA MARKA	STADIJA	MĒROGS	LAPA	LAPAS
Būvproj. daļas. vad.	A. Mickevičs		04.2011		UIS	TP		4	9
Izstrādāja	A.Mirošņiks		04.2011						