




ESOŠĀ SITUĀCIJA FASĀDE 1-4

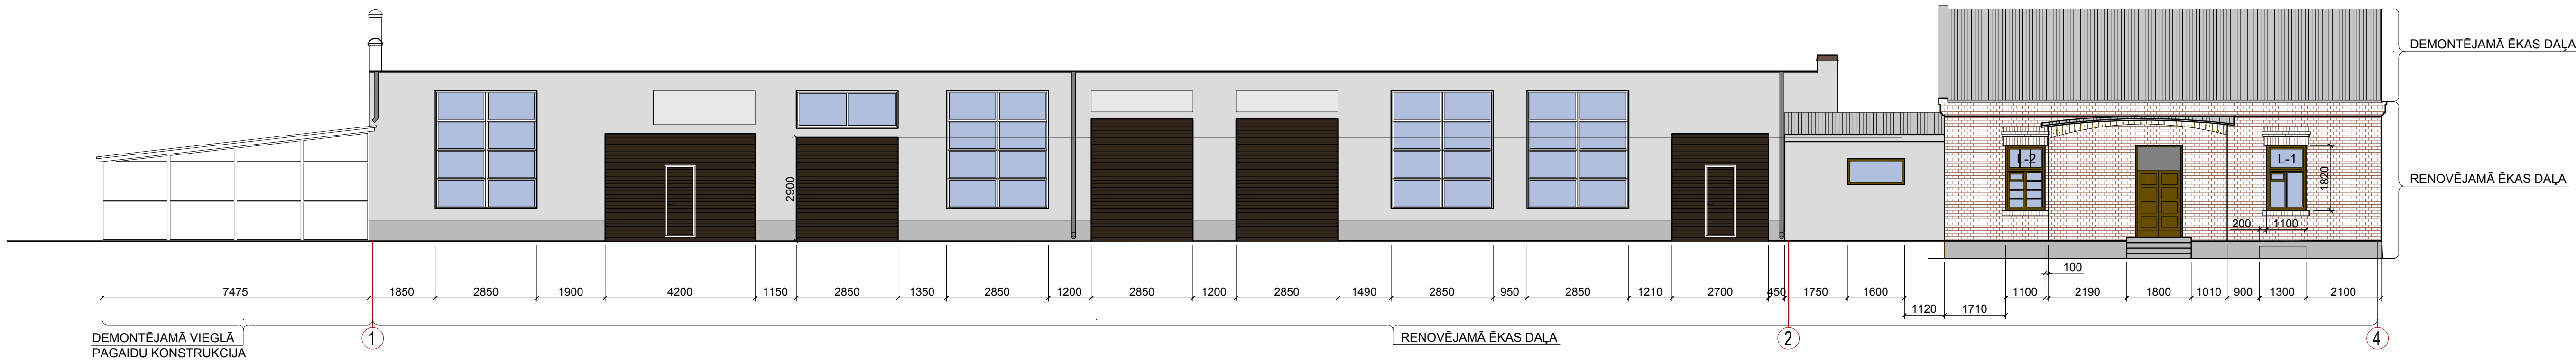


ESOŠĀ SITUĀCIJA FASĀDE 4-1

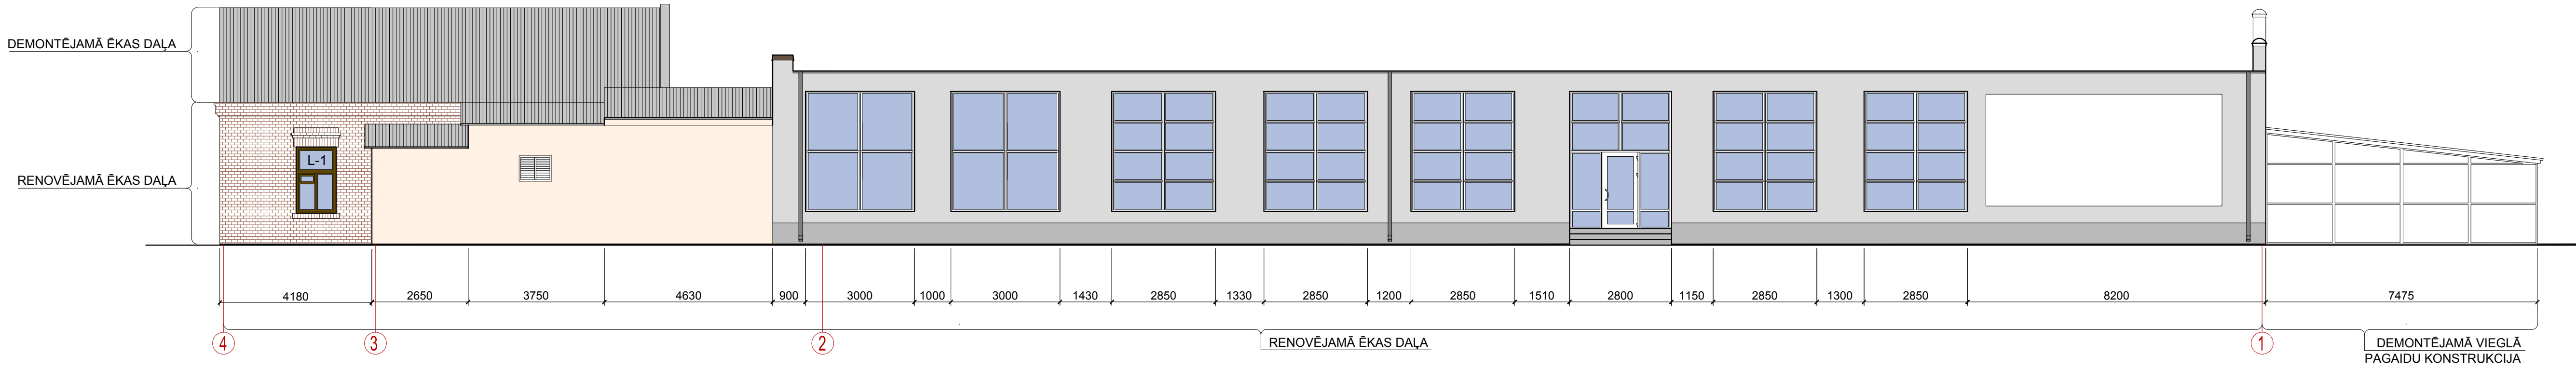

ESOŠĀ SITUĀCIJA FASĀDE A-E

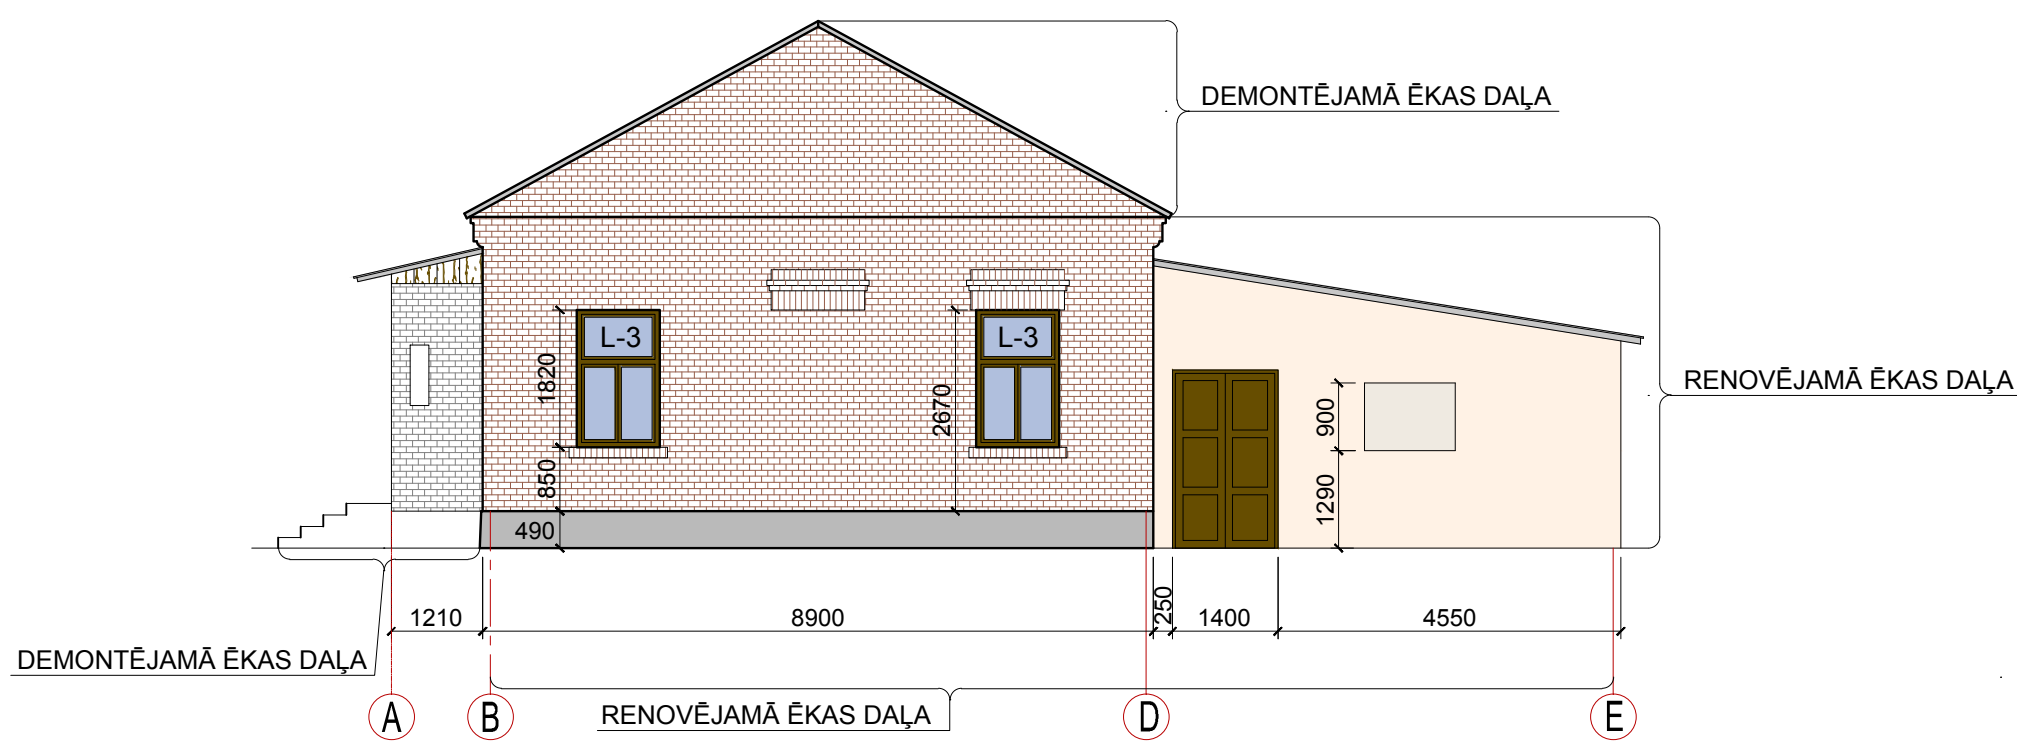

ESOŠĀ SITUĀCIJA FASĀDE E-A

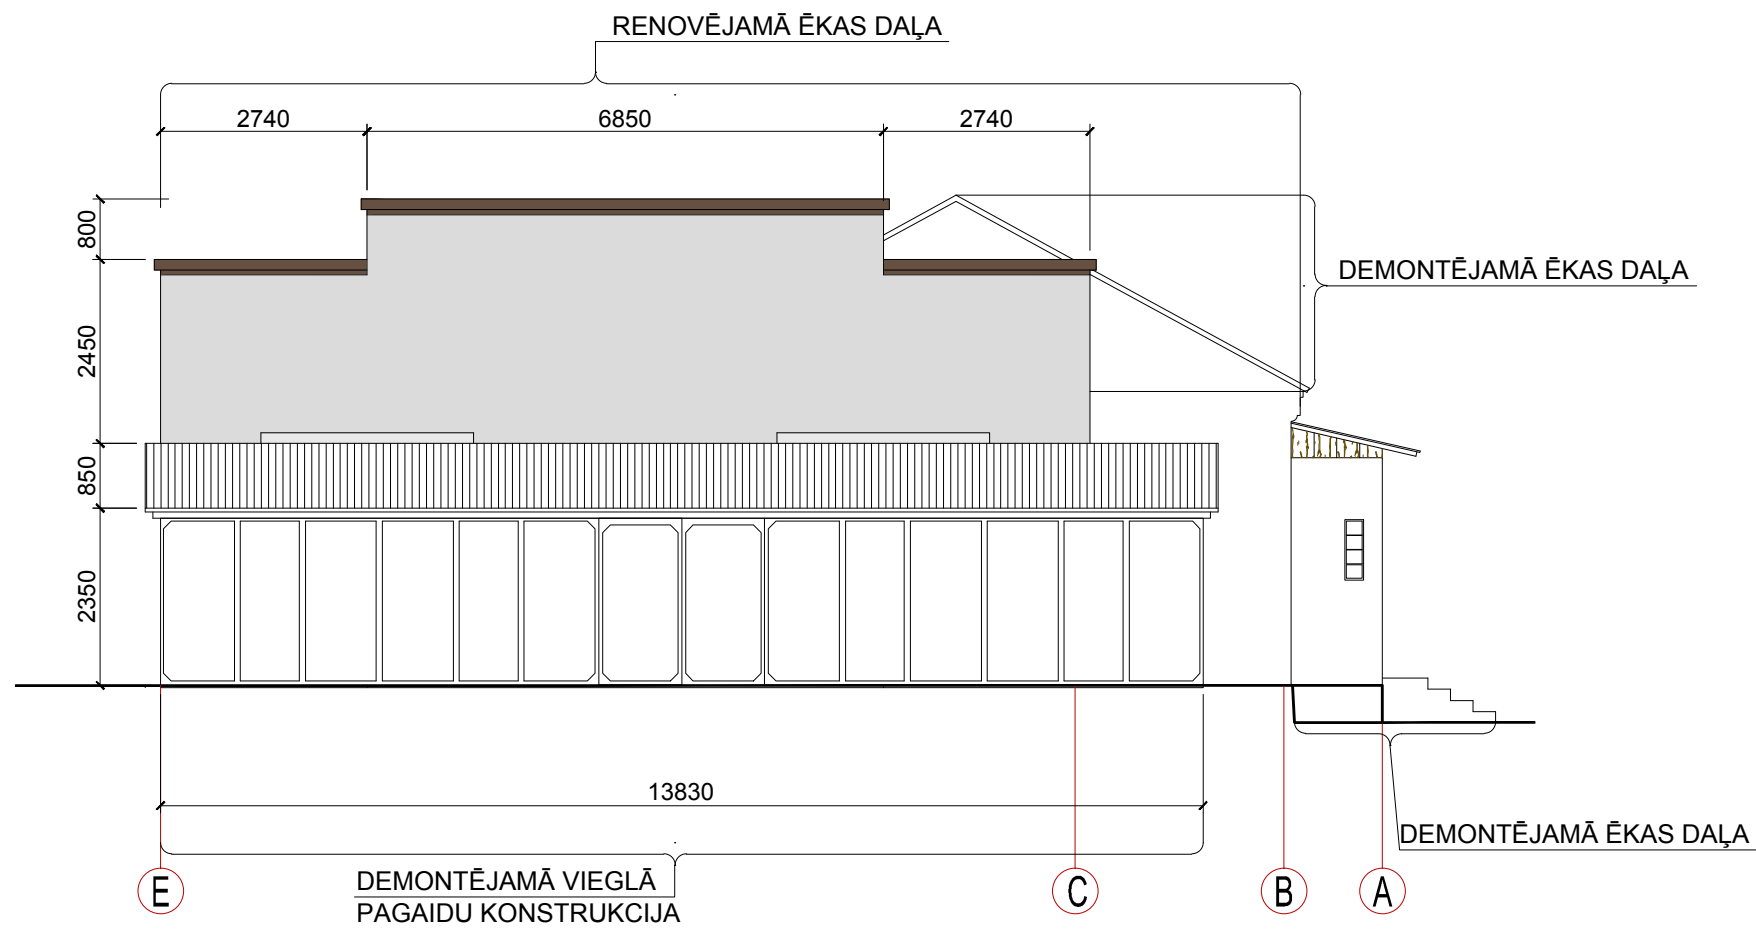

LOGA L-1 FOTOFIKSĀCIJA



LOGA L-2 FOTOFIKSĀCIJA



LOGA L-3 FOTOFIKSĀCIJA



PIENĒMTIE NOSACĪTIE APZĪMĒJUMI:

- Kieģeļu sienas
- Pamatu krāsa
- Krāsotā siena
- Krāsotā siena
- Jumta segums
- Koka dēji
- Metāla jumtiņi

PIEZĪMES:
1. Dotu lapu skatīt kopā ar lapu FF - 1.

 ARHITEKTU BĪROJS REM PRO LR Uzņēmuma reģ. Nr. 41503041904 Būvkomersanta reģ. Nr. 4827-R Raņa 9, Daugavpils, LV-5401, Latvija tālr./fax. 65421398, e-mail: rem@rem.lv				 Pasūtītājs: LATGALES TRANSPORTA UN SAKARU TEHNISKĀ SKOLA Reg. Nr. 90000729073				Pasūtījuma Nr. REM_0511											
LATGALES TRANSPORTA UN SAKARU TEHNISKĀS SKOLAS MĀCĪBU DARBĪNĪCAS VARŠAVAS IELĀ 21A, DAUGAVPILĒ RENOVĀCIJA																			
ESOŠĀ SITUĀCIJA FASĀDES 1-4; 4-1; A-E; E-A																			
AMATA NOSAUKUMS VĀRDS, UZVĀRDS PARAKSTS DATUMS				ARHĪVA REĢISTRĀCIJAS NR.				RĀSĒJUMA MARKA		STADIJA		MĒROGS		LAPA		LAPAS			
Būvproj. daļas vad.				I.BUKA				03.2011											
Izstrādāja				S. AREHOVS				03.2011				FF		TP		1:100		2 2	