



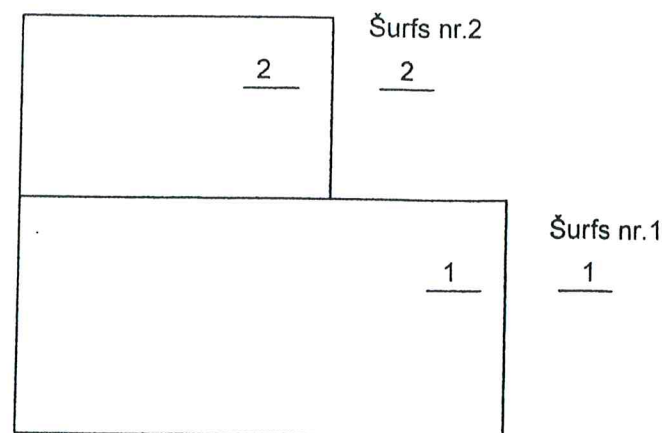


Šurfa nr.1
1-1 GRIEZUMS

Mērogs vertk. 1:10
horiz. 1:10

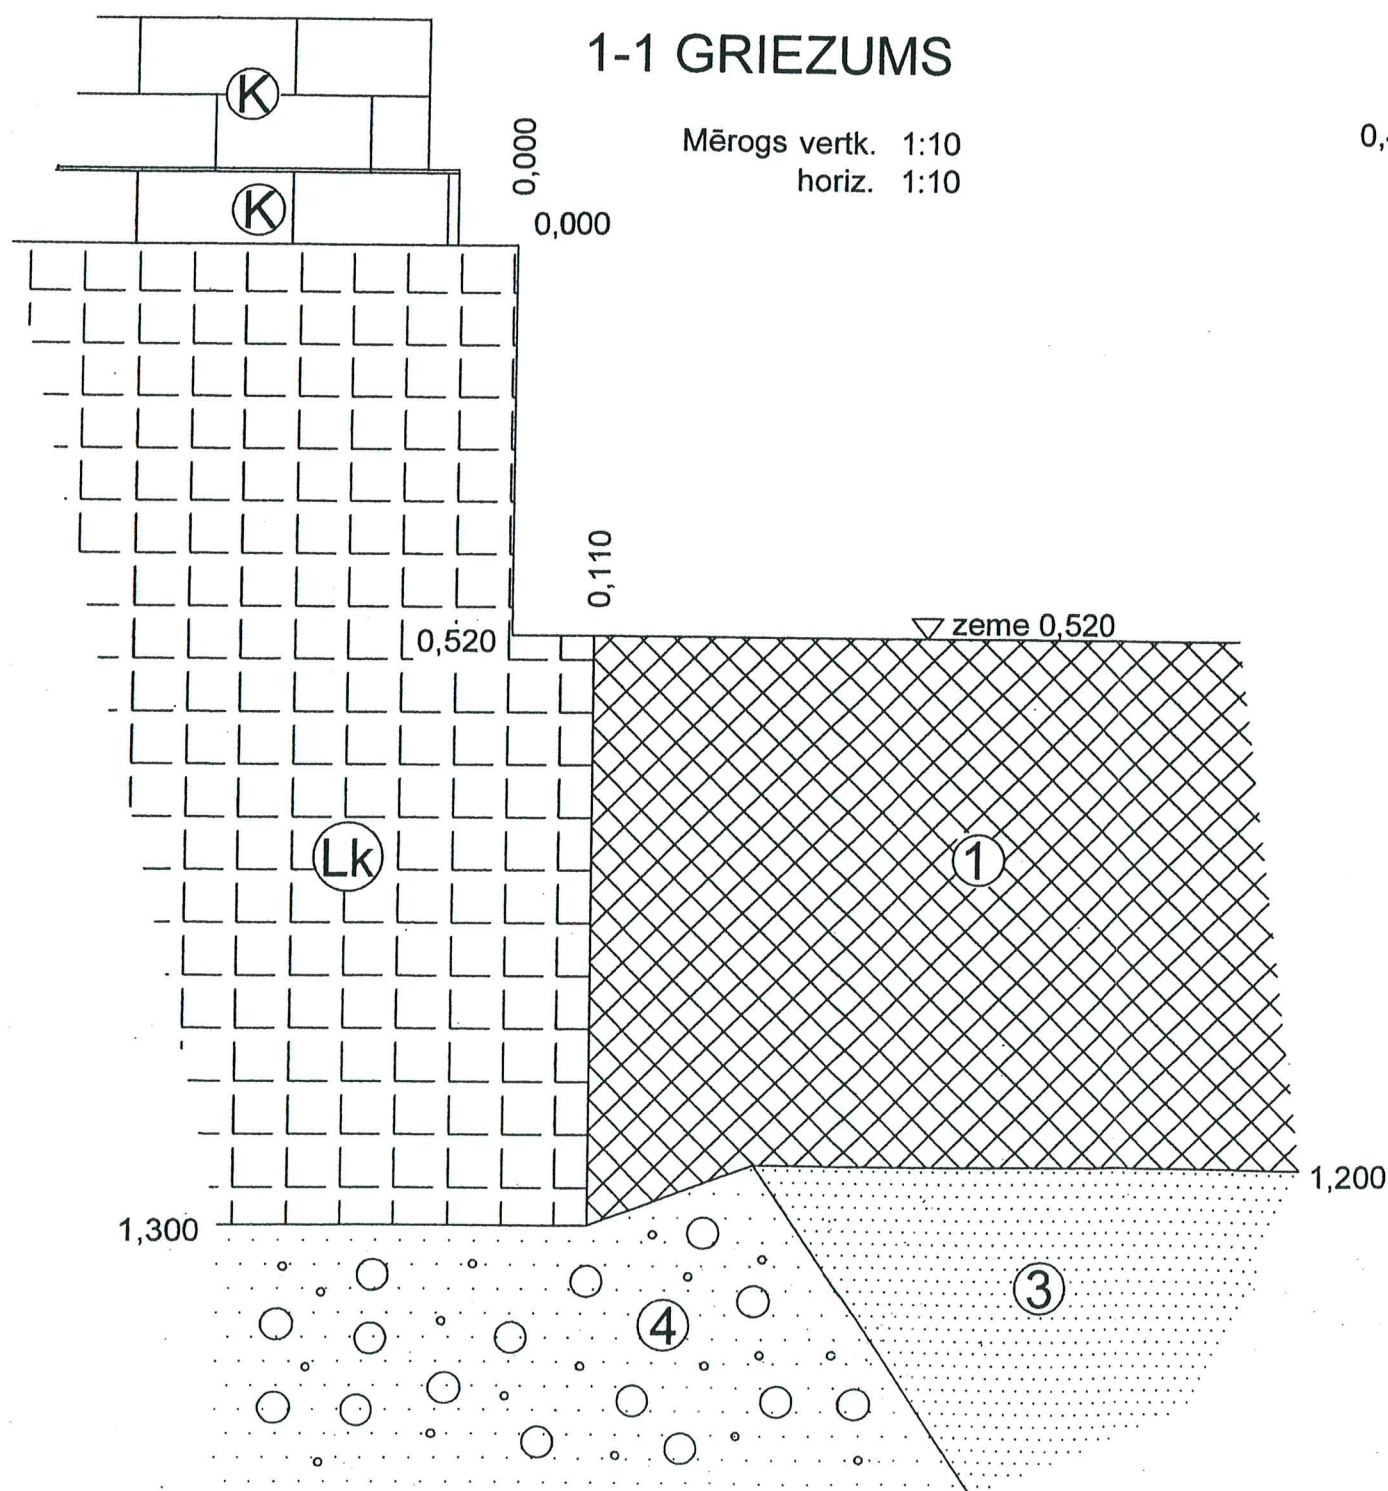

Šurfa nr.1
2-2 GRIEZUMS

Mērogs vertk. 1:10
horiz. 1:10

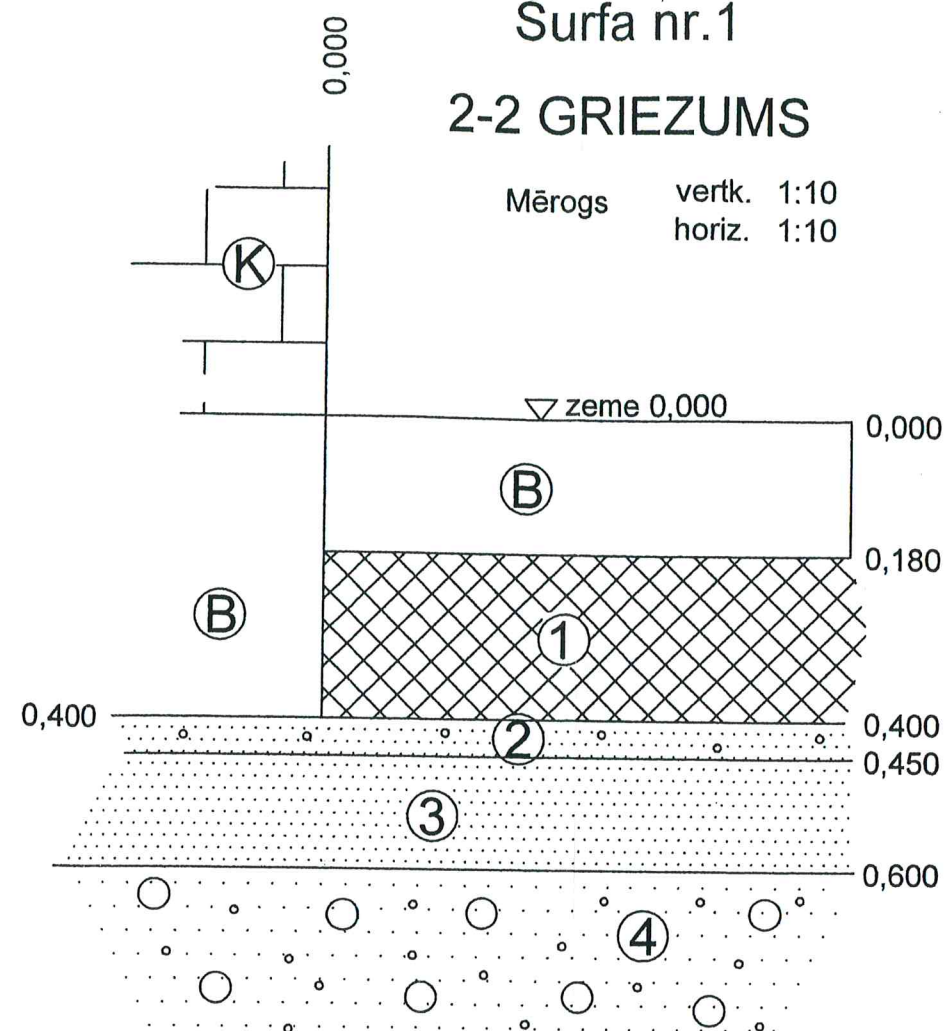


- ⓑ Betons
- Ⓛk Laukakmetu mīris
- Ⓚ Kieģeņu mīris

NOSACĪTIE APZĪMĒJUMI:

- ① Uzbūruma, smilts smalka, pelzka, vāji humusāta, ar celtniecības materiālu atbīzumi
- ② Smilts, smalka, gaiši dzeltena ar granti
- ③ Smilts, smalka, brūndzeltena, mēlaina, ar retu granti
- ④ Smilts grantaina, pelzka, blova, ar oniem

Lapas nosaukums: Šurfa nr.1 1-1 un 2-2 griezumam, Varpavas iela 21 a, Daugavpils				Sta- dija	Lapas nr.	Lapu skaits
Ģeologs	J. Juškevičs					
SIA "Šurfs"				2011		

Mērogs vertk. 1:10
horiz. 1:10

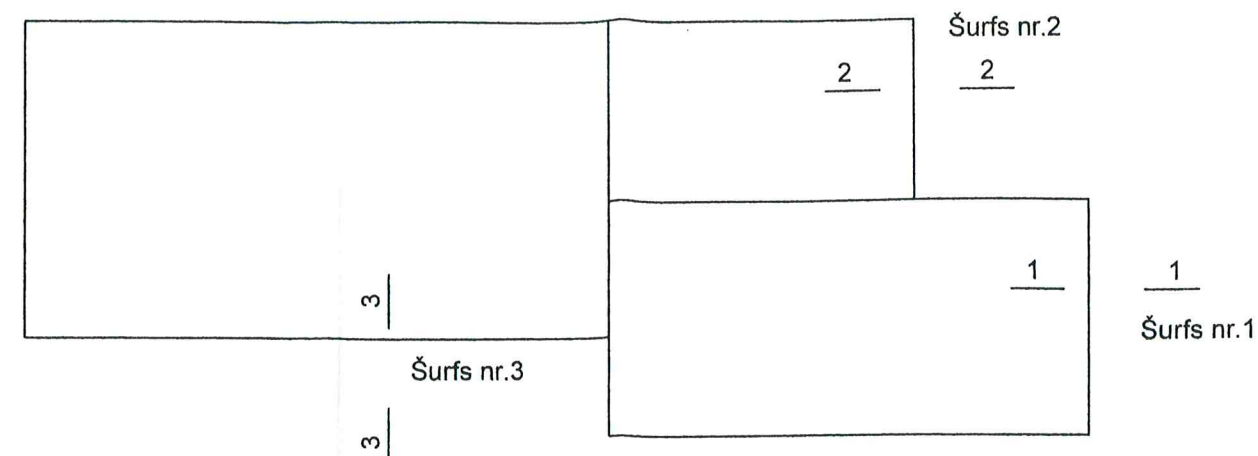

B Betons

(Lk) Laukakmeņu mūris

K Kiegeļu mūris

- | | | | | | |
|---|-------------|--|--------------|--------------|----------------|
| Lapas nosaukums: Šurfa nr.3 3-3 griezumš,
Varpavas iela 21 a, Daugavpils | | | Sta-
dija | Lapas
nr. | Lapu
skaits |
| Ģeologs | J.Jušķevičš | | | | |
| | | | SIA "Šurfs" | | |
| | | | 2011 | | |