

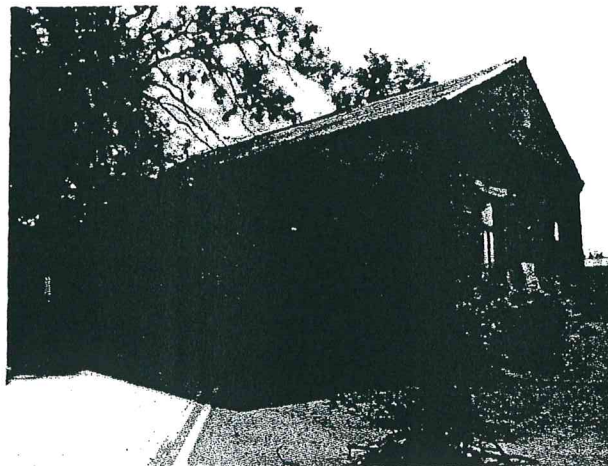


Foto Nr.1

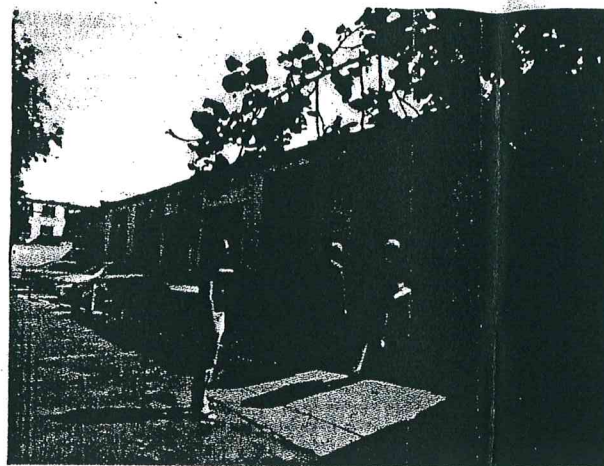


Foto Nr.2

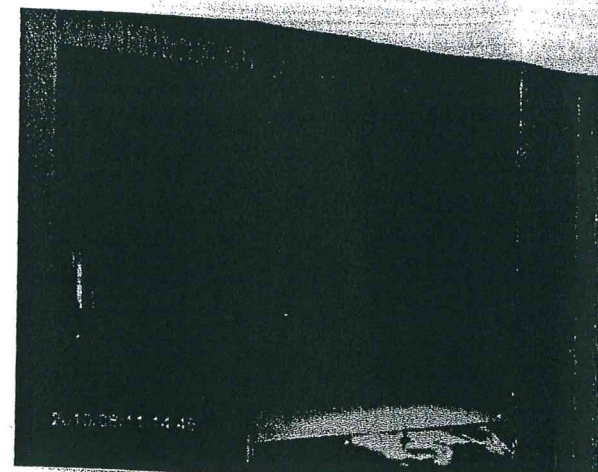


Foto Nr.3


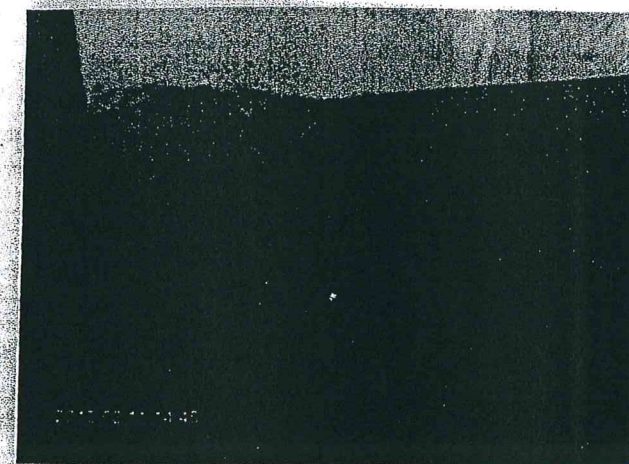


Foto Nr.4

BŪVES NOVIETNES SHĒMA

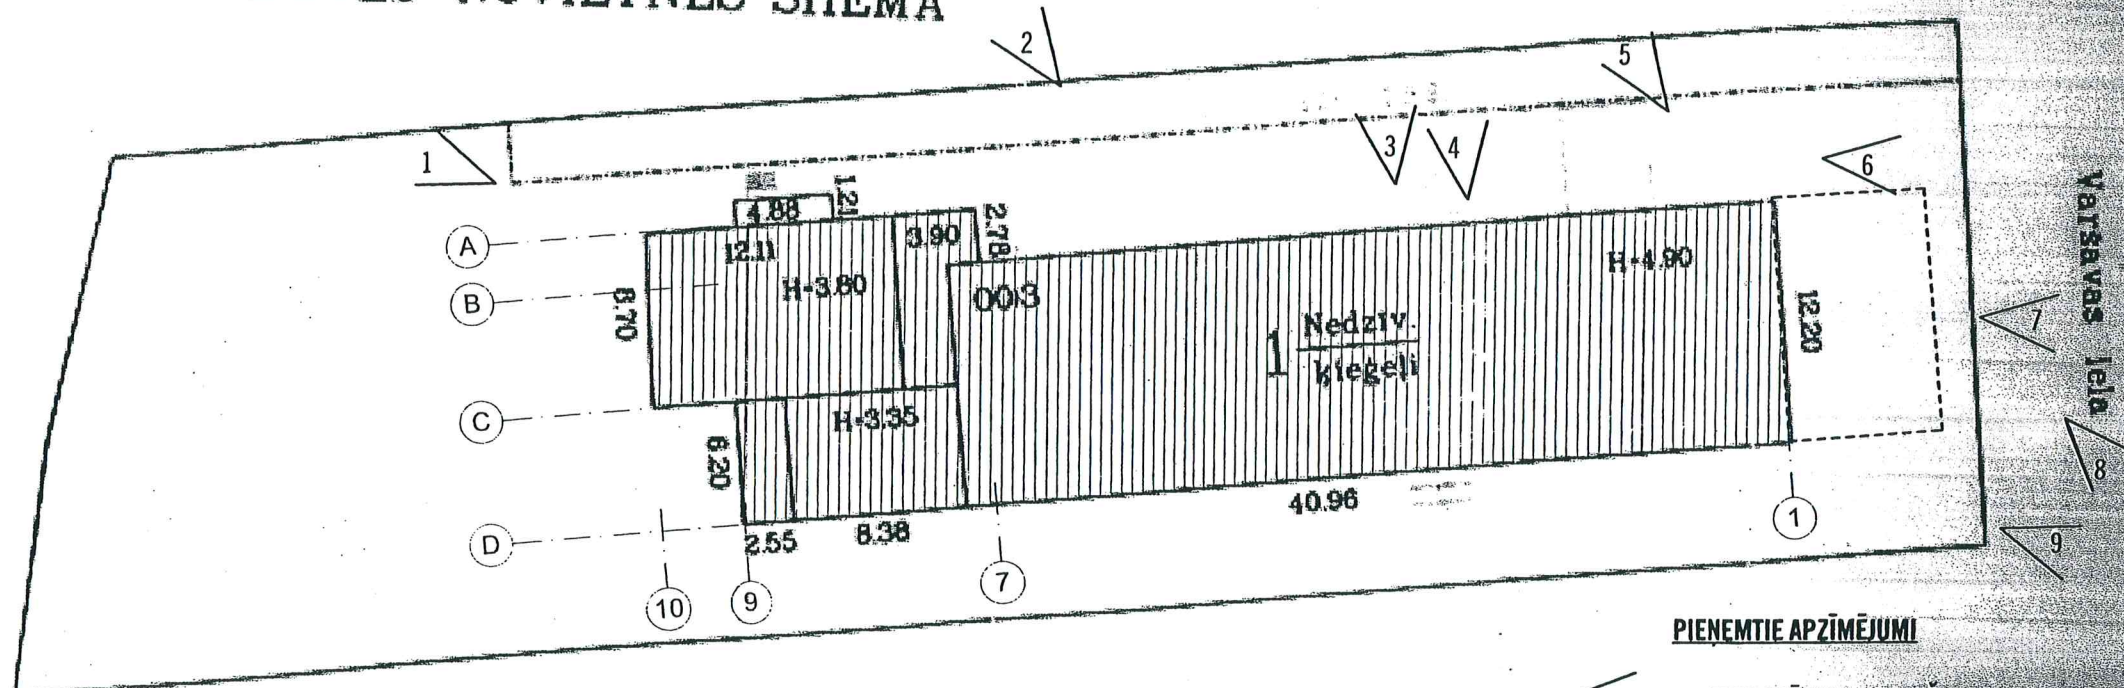

Mērogs 1:500

Būves kadastra apzīmējums

0500 / 004 / 8902 / 003

PIENĒMTIE APZĪMĒJUMI

FOTOGĀFIJAS UZNĒMŠANAS VIETA UN VIRZIENS

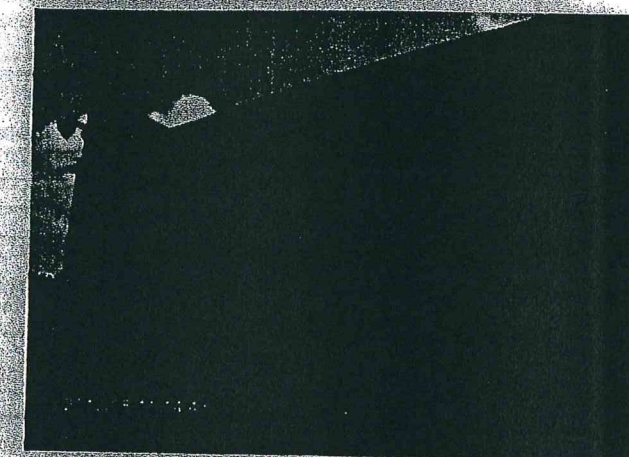


Foto Nr.5



Foto Nr.6

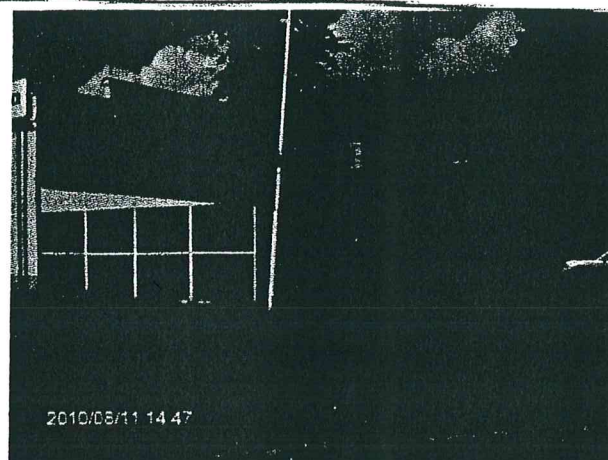


Foto Nr.8

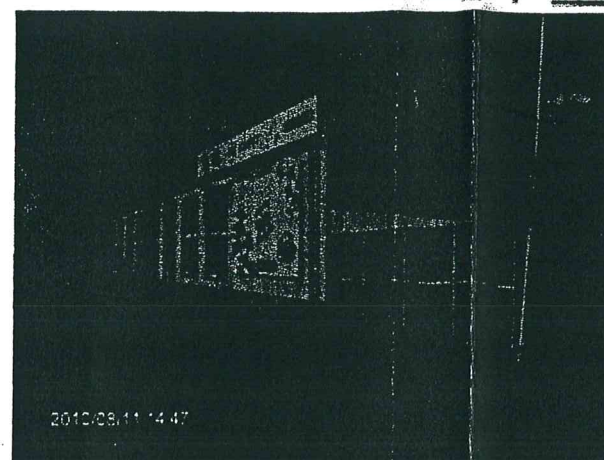


Foto Nr.9


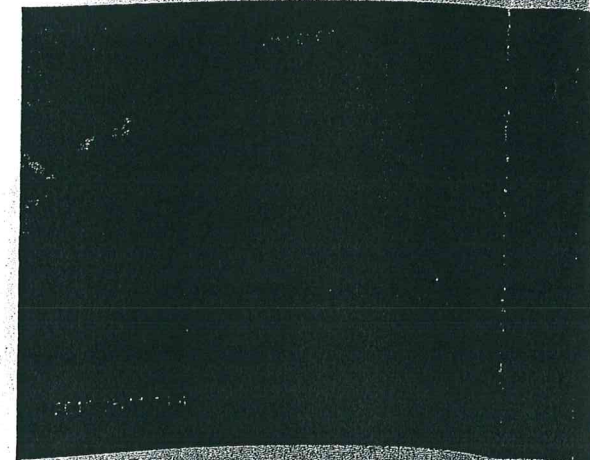


Foto Nr.7

TERITORIJAS UN FASĀŽU
FOTOFIKSĀCIJA

Būves dalījuma shēma

BŪVES -1- STĀVA PLĀNA SHĒMA

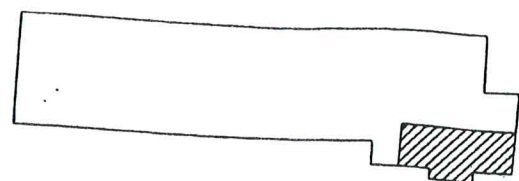

Pagraabs


h=2.10

GRĪDU IESEGUMU APZĪMĒJUMI UN TO NOLĪETOJUMS %

$\frac{B}{60}$ BETONS	$\frac{D}{40}$ DĒĻI
$\frac{F}{40}$ FLĪZES	$\frac{K}{40}$ KOKA BRUSAS
$\frac{T}{30}$ TERACO FLĪZES	$\frac{OSB}{40}$ KOKA SKAIDU PLĀTNES
$\frac{L}{20}$ LINOLEJS	$\frac{KSP}{40}$ KOKA ŠKIEDRU PLĀTNES
$\frac{La}{20}$ LAMINĀTS	$\frac{MS}{20}$ MĪKSTĀIS GRĪDAS SEGUMS
$\frac{P}{50}$ PARKETS	

PIENEMTIE APZĪMĒJUMI

- 5 FOTOGRAFĪJAS UZŅĒMŠANAS VIETA UN VIRZIENS
- 4 mm PLATA PLAISA MŪRA SIENĀ
- MITRUMA BOJĀJUMI SIENĀS UN GRIESTOS
- $H=2.95$ ATTĀLUMS NO GRĪDAS LĪDZ GRIESTIEM
- PIEKĀRTIE GRIESTI

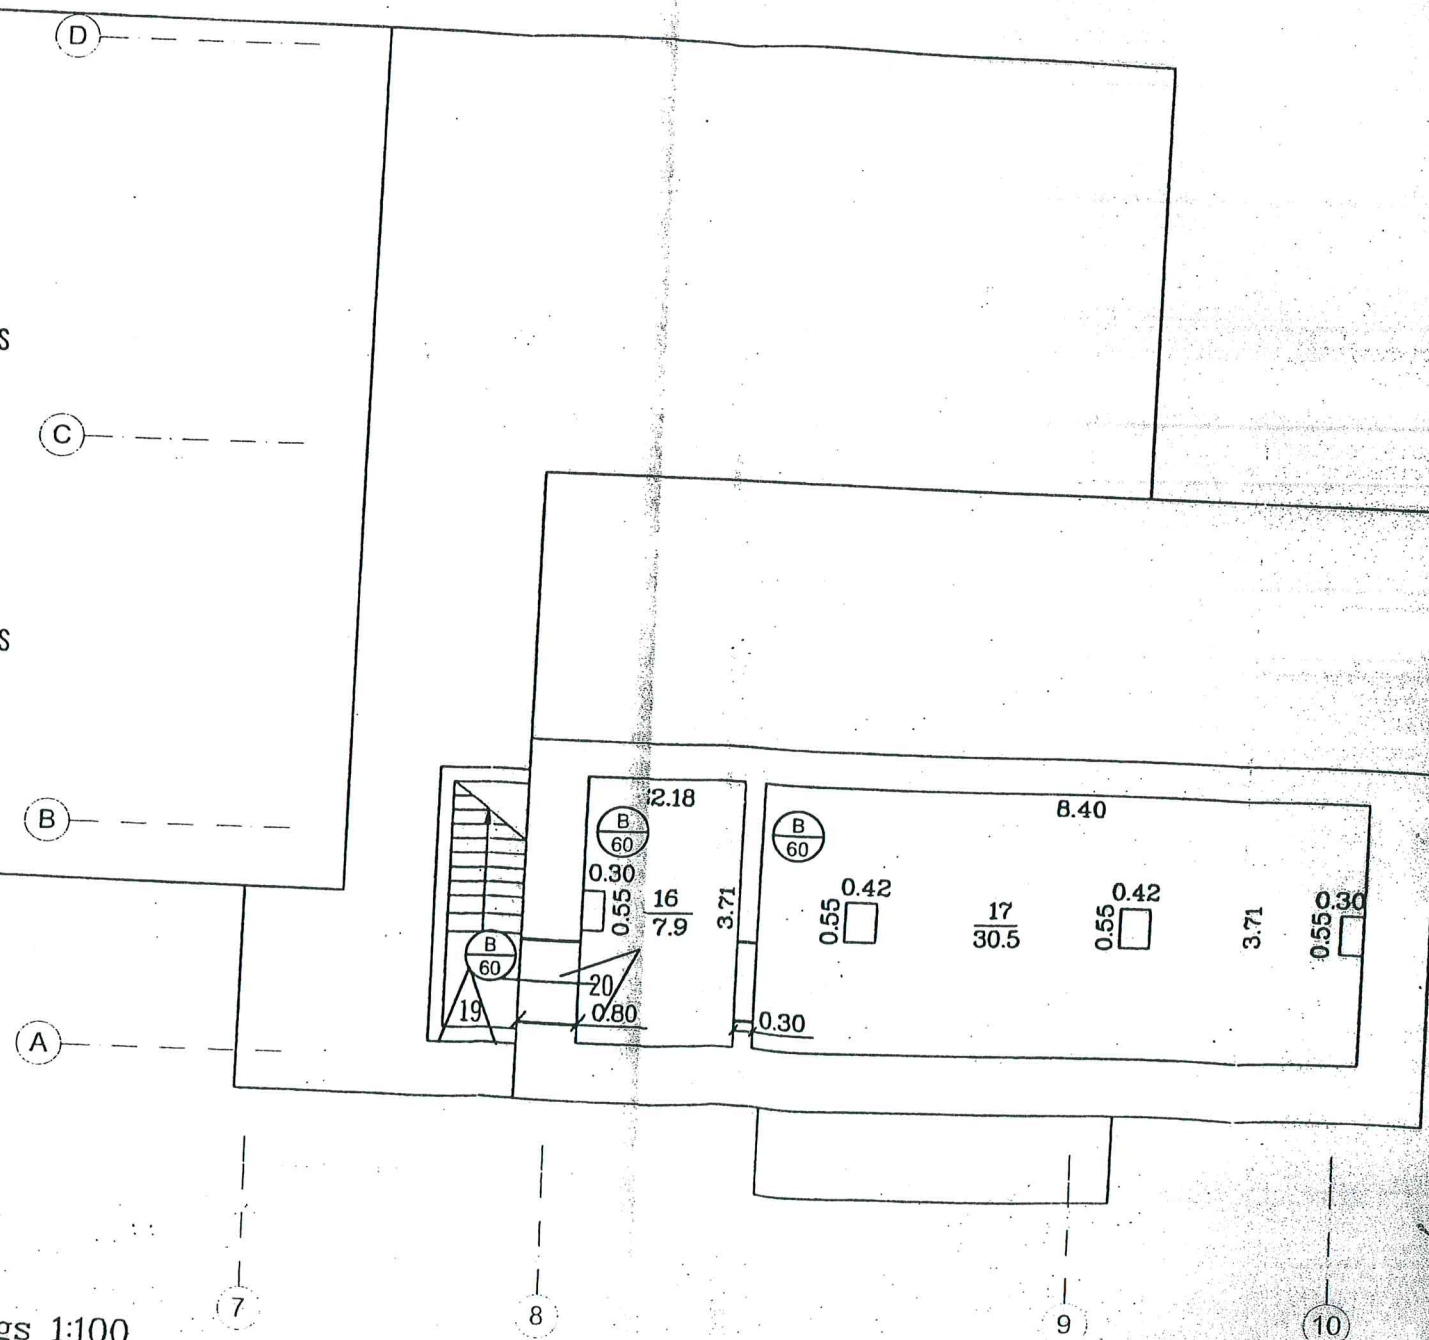

Mērogs 1:100

Būves kadastra apzīmējums 0500 / 004 / 8902 / 003

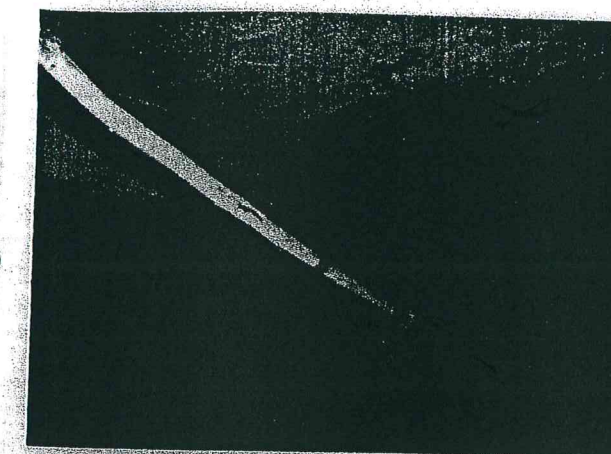


Foto Nr.20

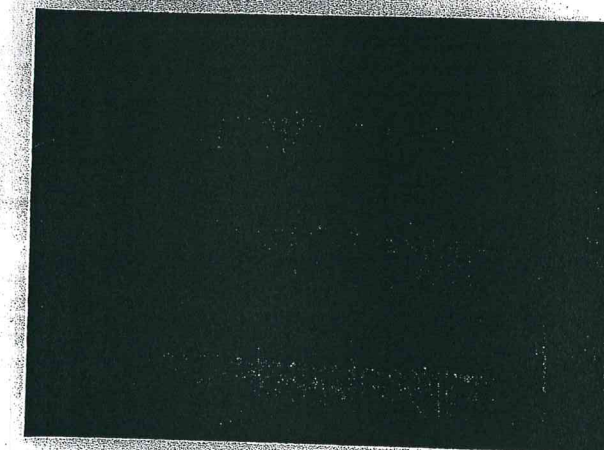


Foto Nr.21

PAGRABSTĀVA PLĀNS

BŪVES _1_.STĀVA PLĀNA SHĒMA

Būves dalījuma shēma

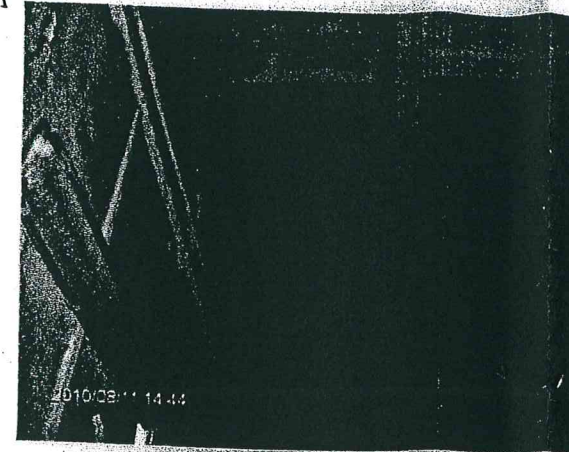
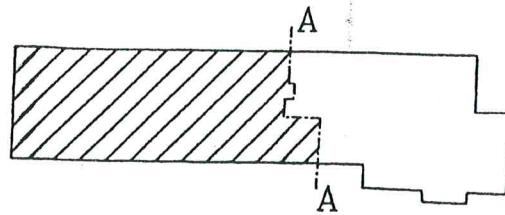


Foto Nr.16


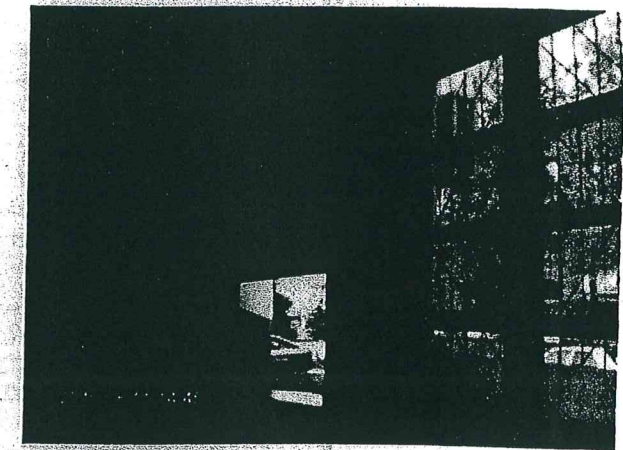


Foto Nr.17

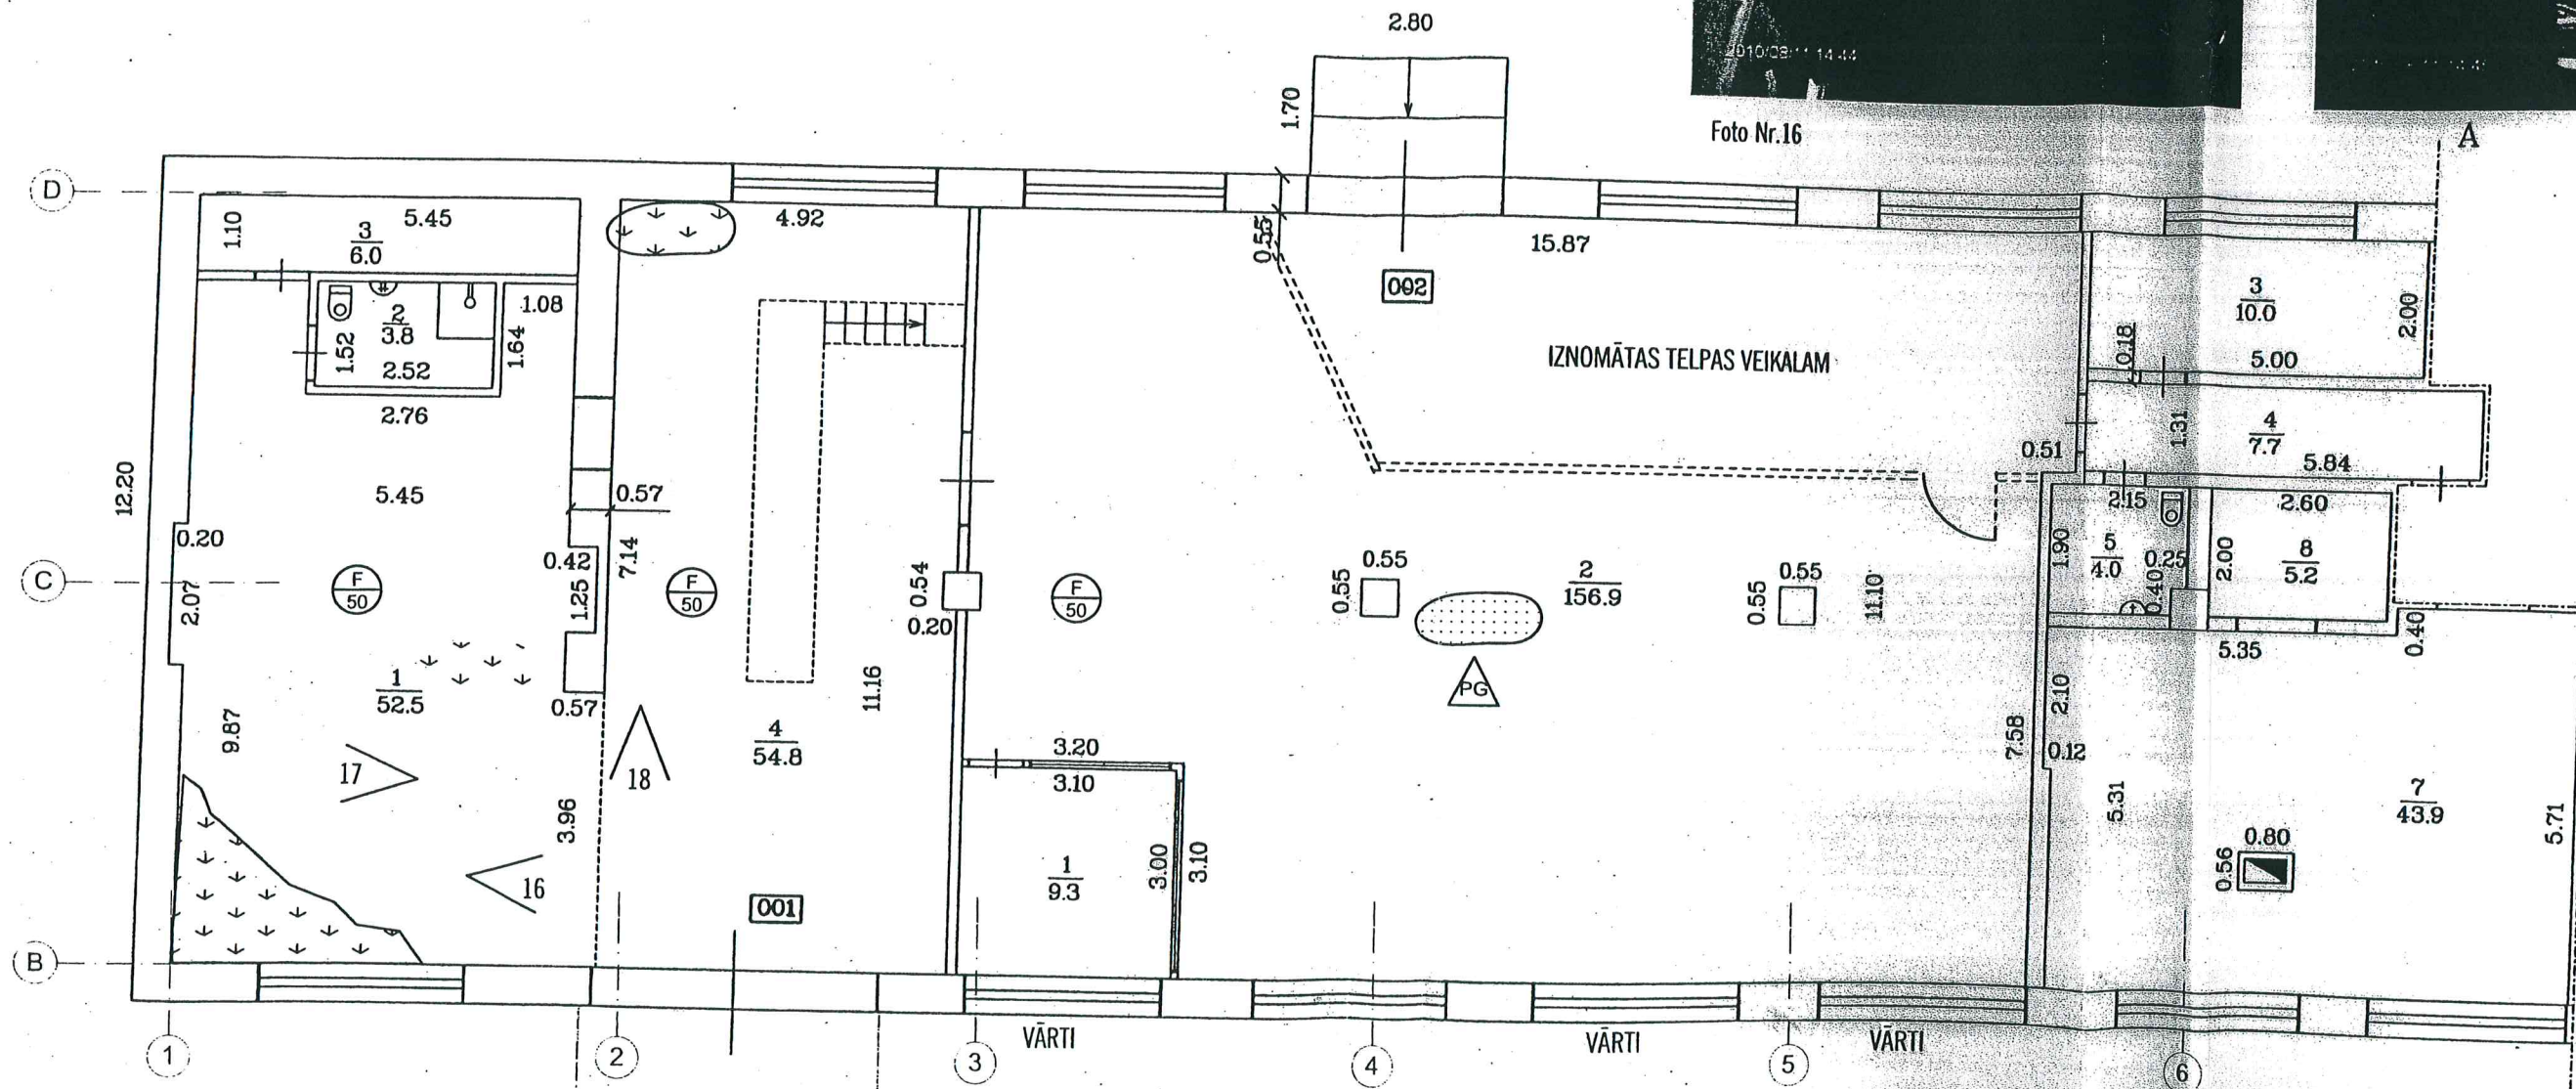


GRĪDU IESEGUMU APZĪMĒJUMI UN TO NOLIETOJUMS %

(B/60)	BETONS	(D/40)	DĒLI
(F/40)	FLĪZES	(K/40)	KOKA BRUSAS
(T/30)	TERACO FLĪZES	(OSB/40)	KOKA SKAIDU PLĀTNES
(L/20)	LINOLEJS	(KSP/40)	KOKA ŠKIEDRU PLĀTNES
(La/20)	LAMINĀTS	(MS/20)	MĪKSTĀIS GRĪDAS SEGUMS
(P/50)	PARKETS		


PIENĒMTIE APZĪMĒJUMI

5	FOTOGRĀFIJAS UZŅĒMŠANAS VIETA UN VIRZIENS
-4 mm PLATA PLAISA SIENĀ	
MITRUMA BOJĀJUMI SIENĀS UN GRIESTOS	
ATTĀLUMS NO GRĪDAS LĪDZ GRIESTIEM	
PIEKĀRTIE GRIESTI	
JAUNBŪVĒTA KONSTRUKCIJA	
PELĒJUMS	

Mērogs 1:100

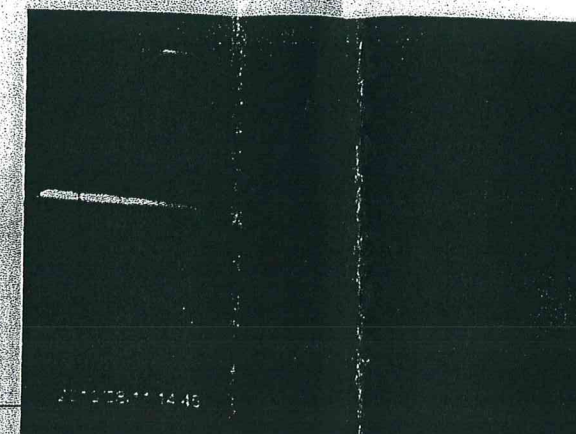

Būves dalījuma shēma

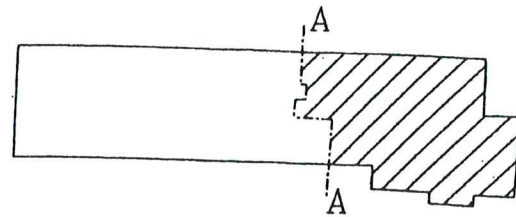

BŪVES 1. STĀVA PLĀNA SHĒMA


GRĪDU IESEGUMU APZĪMĒJUMI UN TO NOLĪETOJUMS %

(B/60)	BETONS	(D/40)	DĒĻI
(F/40)	FLĪZES	(K/40)	KOKA BRUSAS
(T/30)	TERACO FLĪZES	(OSB/40)	KOKA SKAIDU PLĀTNES
(L/20)	LINOLEJS	(KSP/40)	KOKA ŠKIEDRU PLĀTNES
(La/20)	LAMINĀTS	(MS/20)	MĪKSTAIS GRĪDAS SEGUMS
(P/50)	PARKETS		

PIENĒMTIE APZĪMĒJUMI

	FOTOGRAFĪJAS UZŅĒMŠANAS VIETA UN VIRZIENS
	-4 mm PLATA PLAISA SIENĀ
	MITRUMA BOJĀJUMI SIENĀS UN GRIESTOS
$H=2.95$	ATTĀLUMS NO GRĪDAS LĪDZ GRIESTIEM
	PIEKĀRTIE GRIESTI
	NOJAUKTA SIENA
	JAUNBŪVĒTA KONSTRUKCIJA

h-3.30
h-4.70
h-3.50
h-3.05

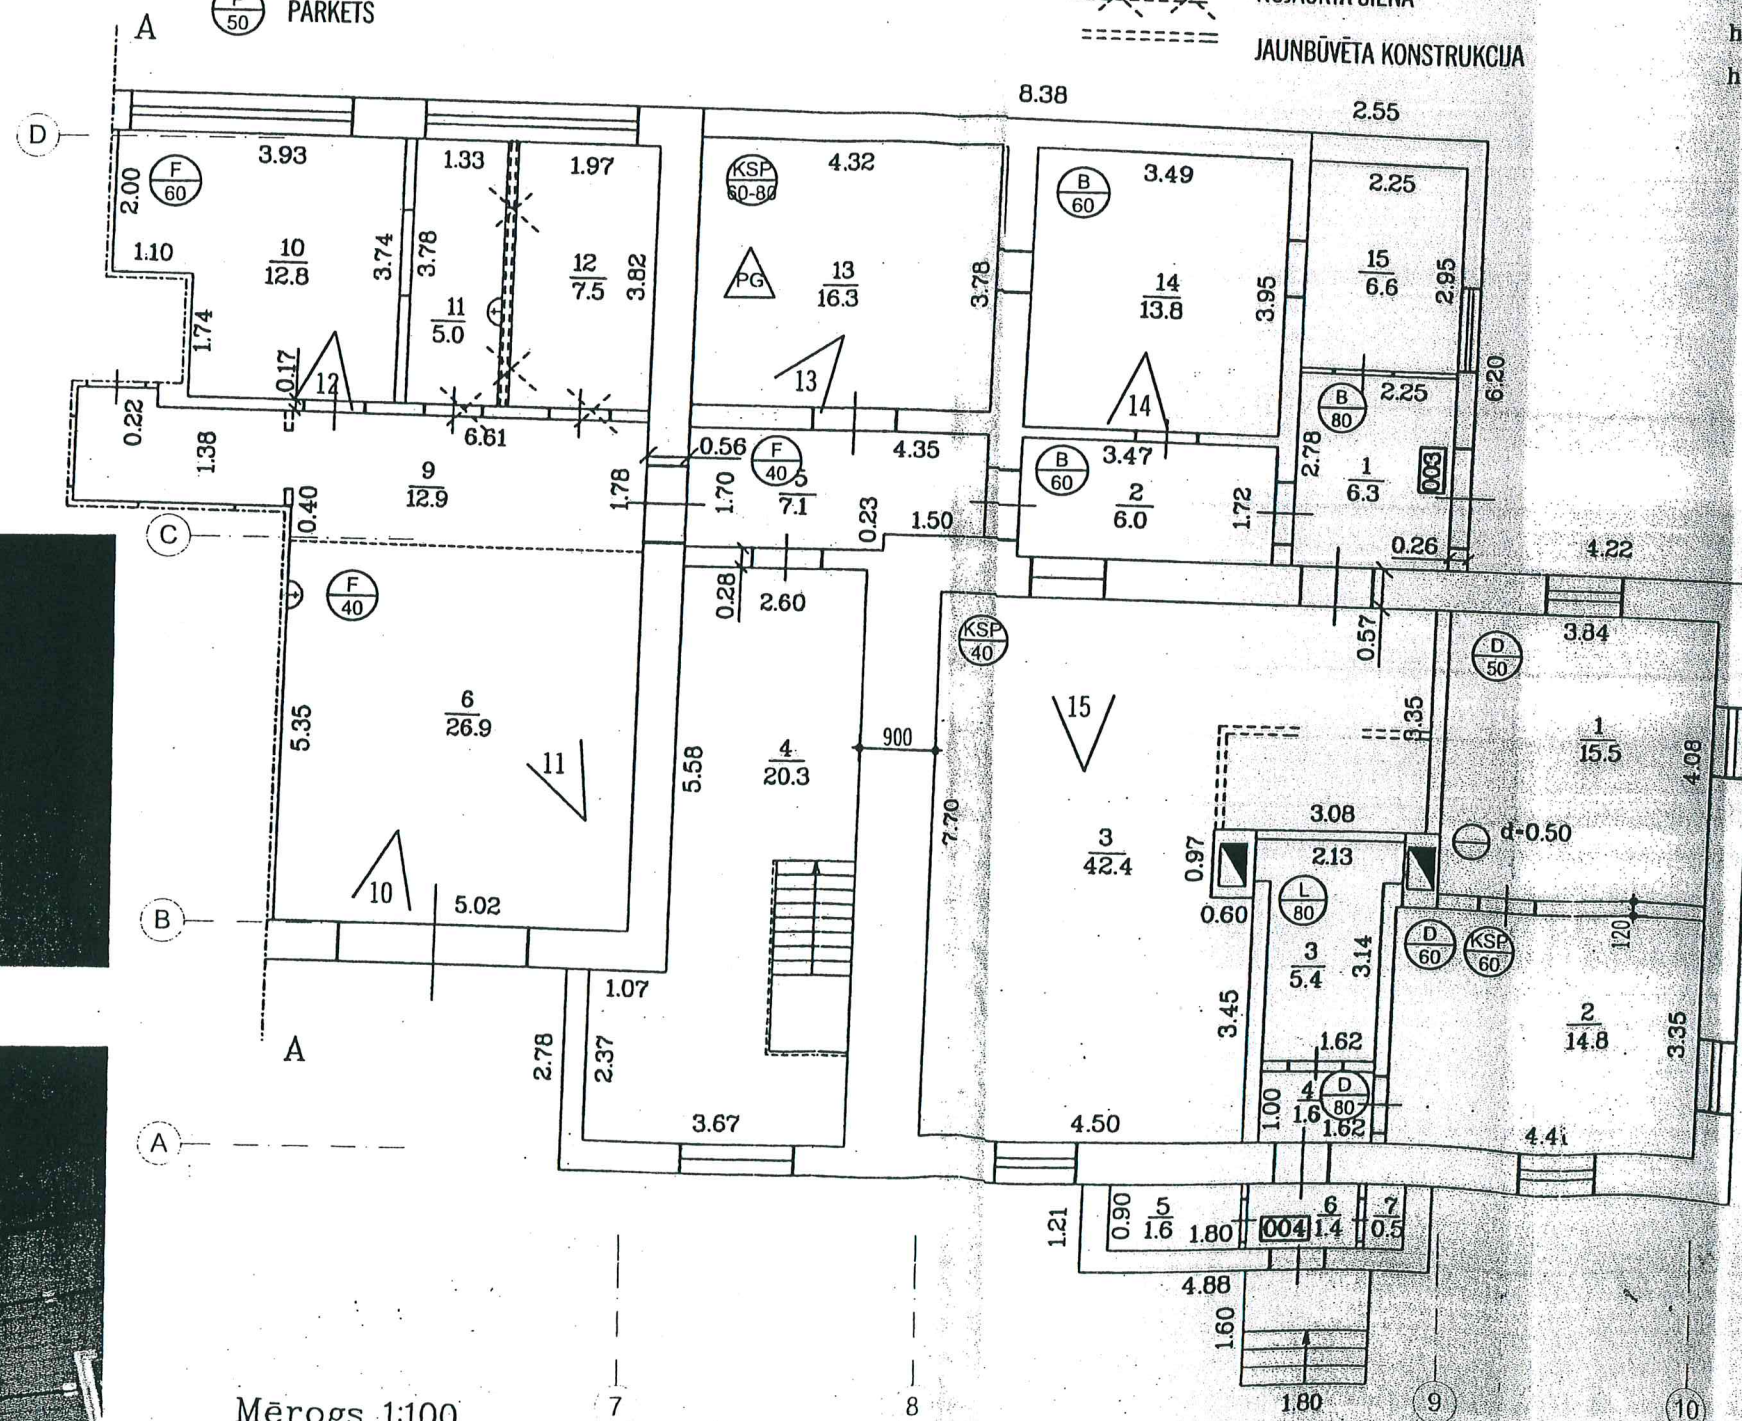

Mērogs 1:100

Būves kadastra apzīmējums 0500 / 004 / 8902 / 003

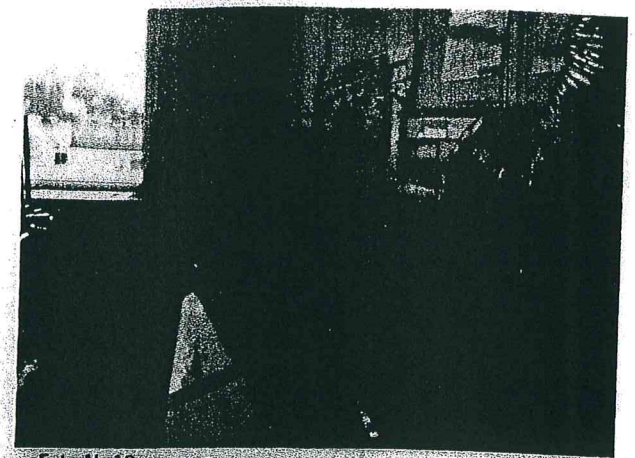


Foto Nr.12



Foto Nr.13

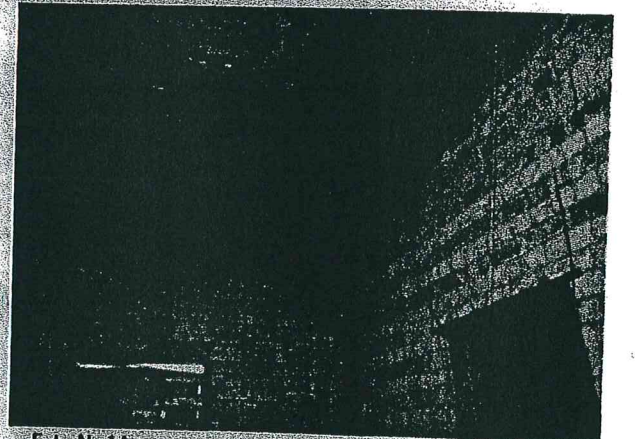


Foto Nr.14

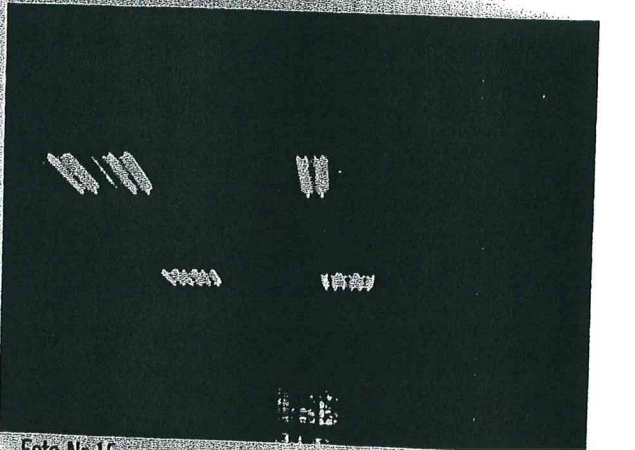


Foto Nr.15

1. STĀVA PLĀNS (B)

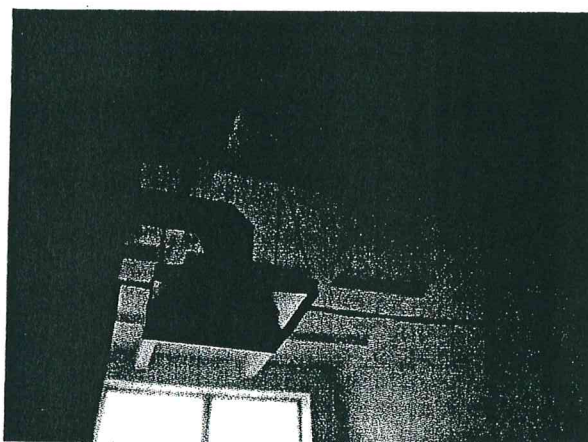


Foto Nr.10

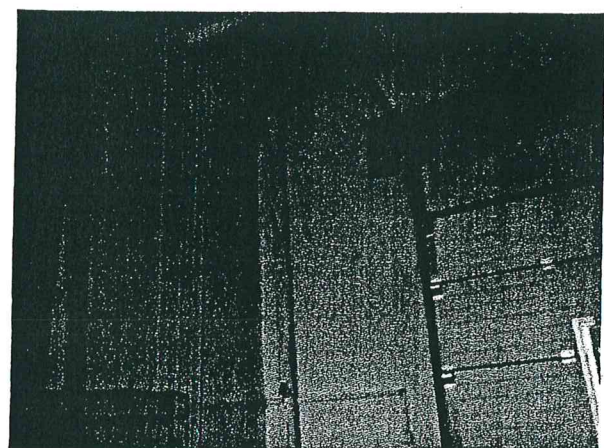


Foto Nr.11