



PAGRABA PLĀNS
Hst = 2.10 m.

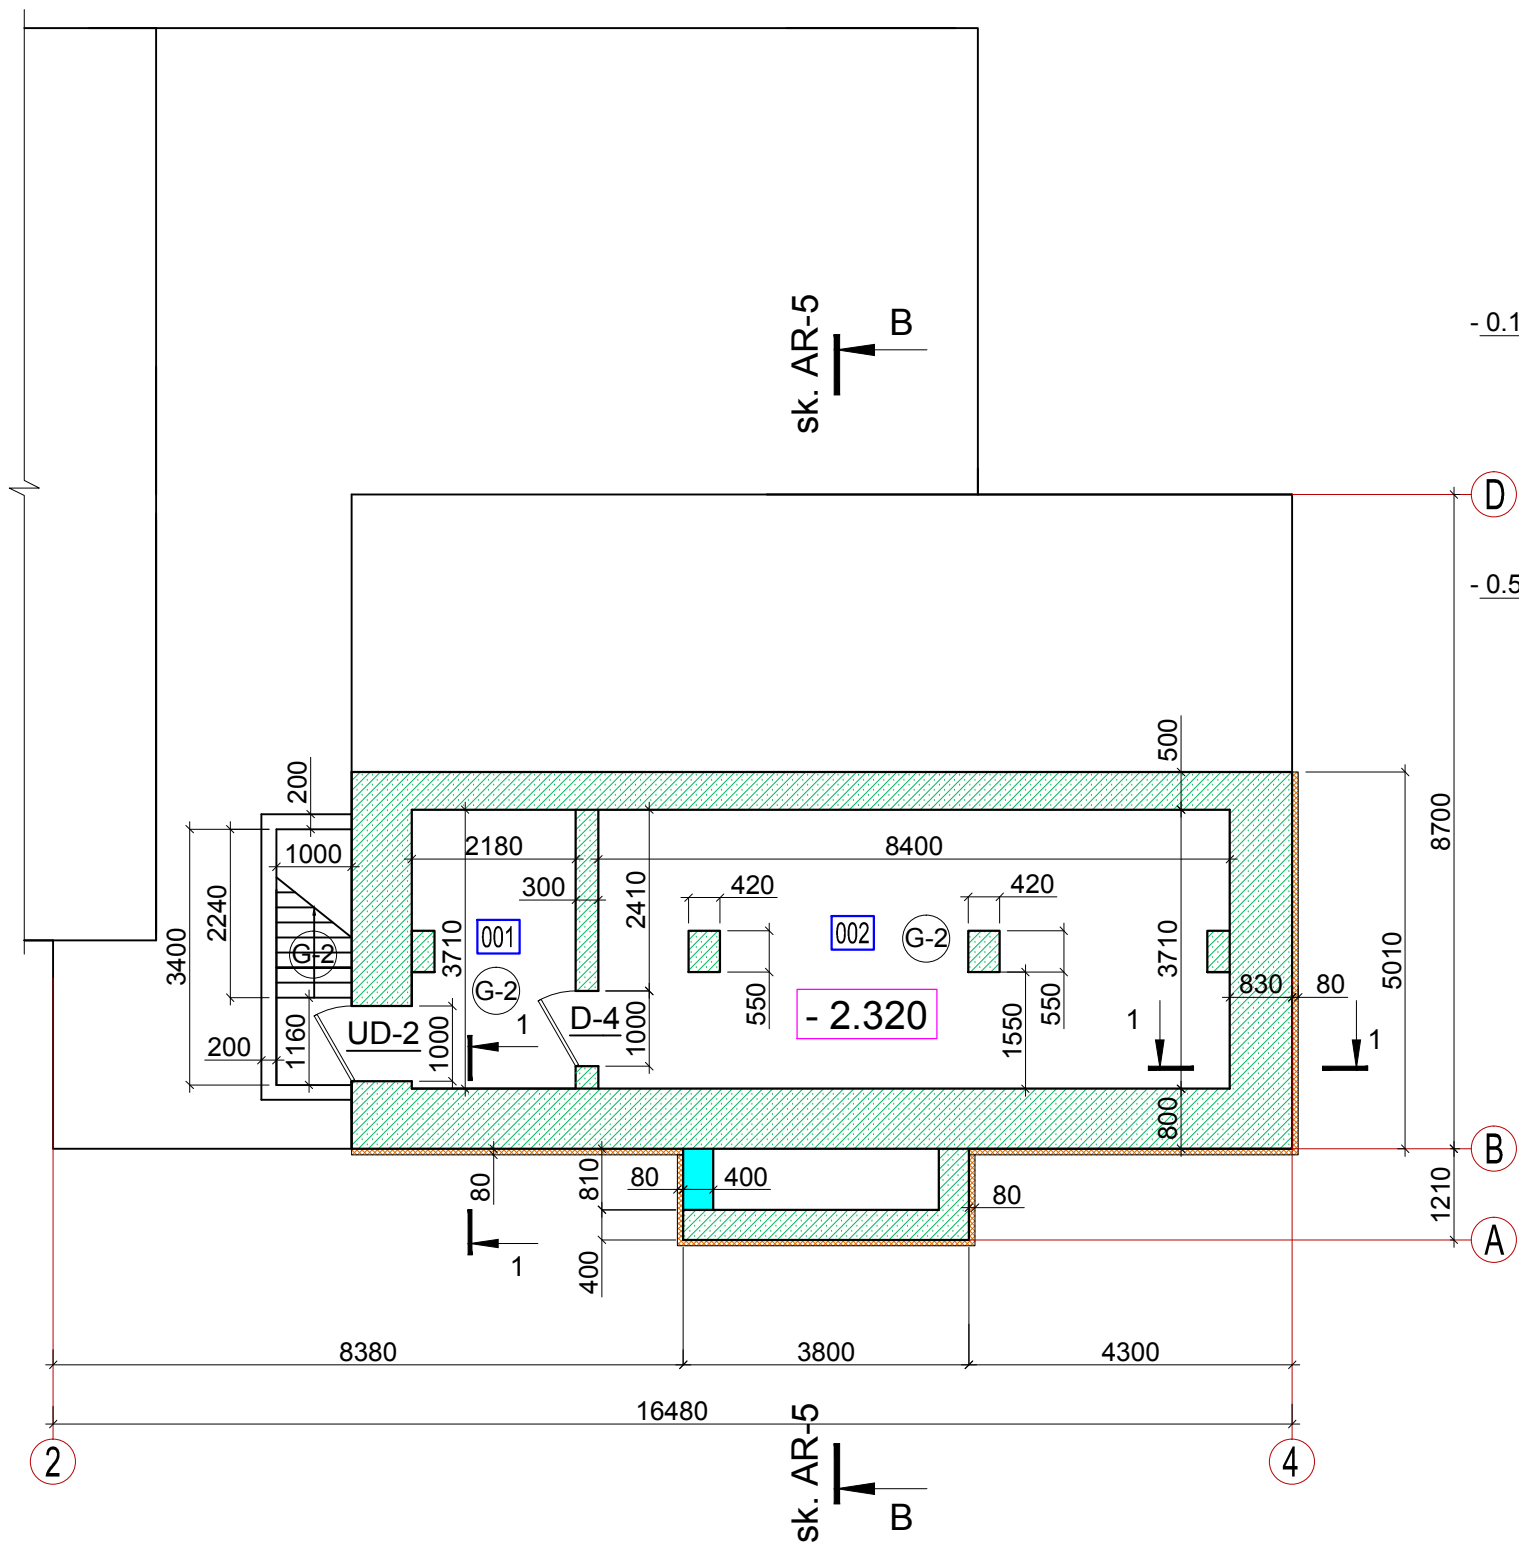

Griezums 1-1
M 1:25

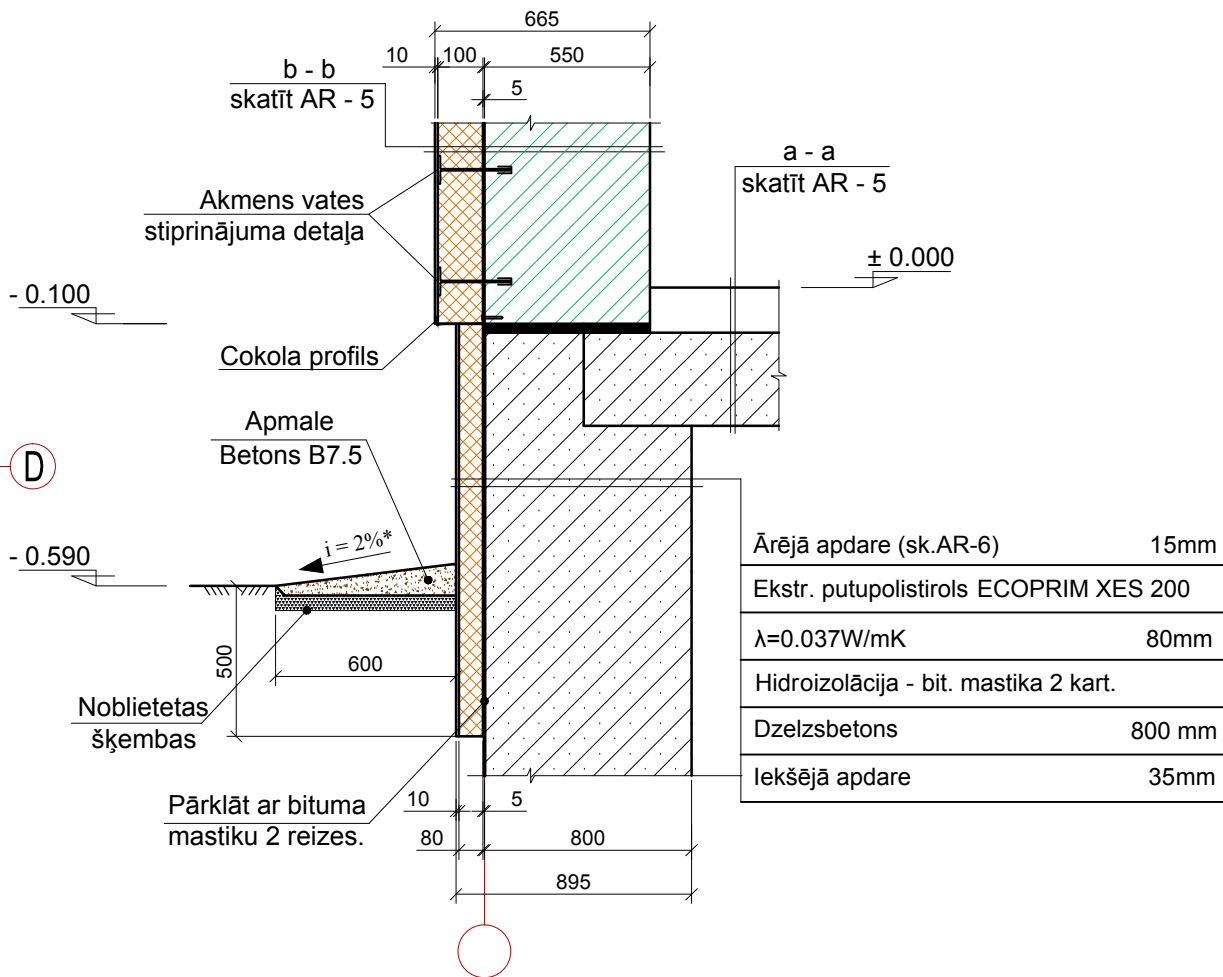

- Piezīmes:
- Par nosacīto atzīmi 0.000 pieņemts 1. Stāva tīrās grīdas līmenis, kura atbilst absolūtai atzīmei 110.230.
 - Nesošās sienas - Ķieģeļu mūris (510 mm).
 - Ārējā apdare: Dekoratīvais apmetums.
 - JUMTA SEGUMS: Metāla loksnes "RUUKKI CLASSIC".
 - Augstuma atzīmes dotas metros aptuveni.
 - Visi izmēri doti milimetros.
 - Logu un durvju specifikāciju sk. AR-10 lapā.
 - Tiek izmantoti tipveida "PAROC" mezglu risinājumi.
 - Koppiezīmes sk. AR-1.
 - Grīdu un griestu specifikāciju sk. AR-11 lapā.

TELPU EKSPLIKĀCIJA (PAGRABSTĀVS)

Telpas numurs	Telpas nosaukums	Telpas platība /m ²
001	Palīgtelpa	7.9
002	Palīgtelpa	30.5
Kopējās telpu platība:		38.4

PIEŅEMTIE APZĪMĒJUMI:

- Dzelzsbetona esošās sienas
- Ēkas siltinājums 80 mm
- Projektējamais dzelzsbetona pamats 400 mm biezumā

 ARHITEKTU BIROJS REM PRO LR Uzņēmuma reģ.Nr. 41503041904 Būvkomersanta reģ.Nr. 4827-R Raiņa 9, Daugavpils, LV-5401, Latvija tālr./fax. 65421398, e-mail: rem@rem.lv	 Pasūtītājs: LATGALES TRANSPORTA UN SAKARU TEHNISKĀ SKOLA Reģ. Nr. 90000729073		Pasūtījuma Nr. REM_0511						
	LATGALES TRANSPORTA UN SAKARU TEHNISKĀS SKOLAS MĀCĪBU DARBŅĪCAS VARŠAVAS IELĀ 21A, DAUGAVPILĪ RENOVĀCIJA								
	PAGRABA PLĀNS								
AMATA NOSAUKUMS	VĀRDS, UZVĀRDS	PARAKSTS	DATUMS						
				ARHĪVA REĢISTRĀCIJAS NR.	RASĒJUMA MARKA	STADIJA	MĒROGS	LAPA	LAPAS
Būvproj. daļas. vad.	I.BUKA		03.2011		AR	TP	1:100	2	11
Izstrādāja	S. AREHOVS		03.2011						