
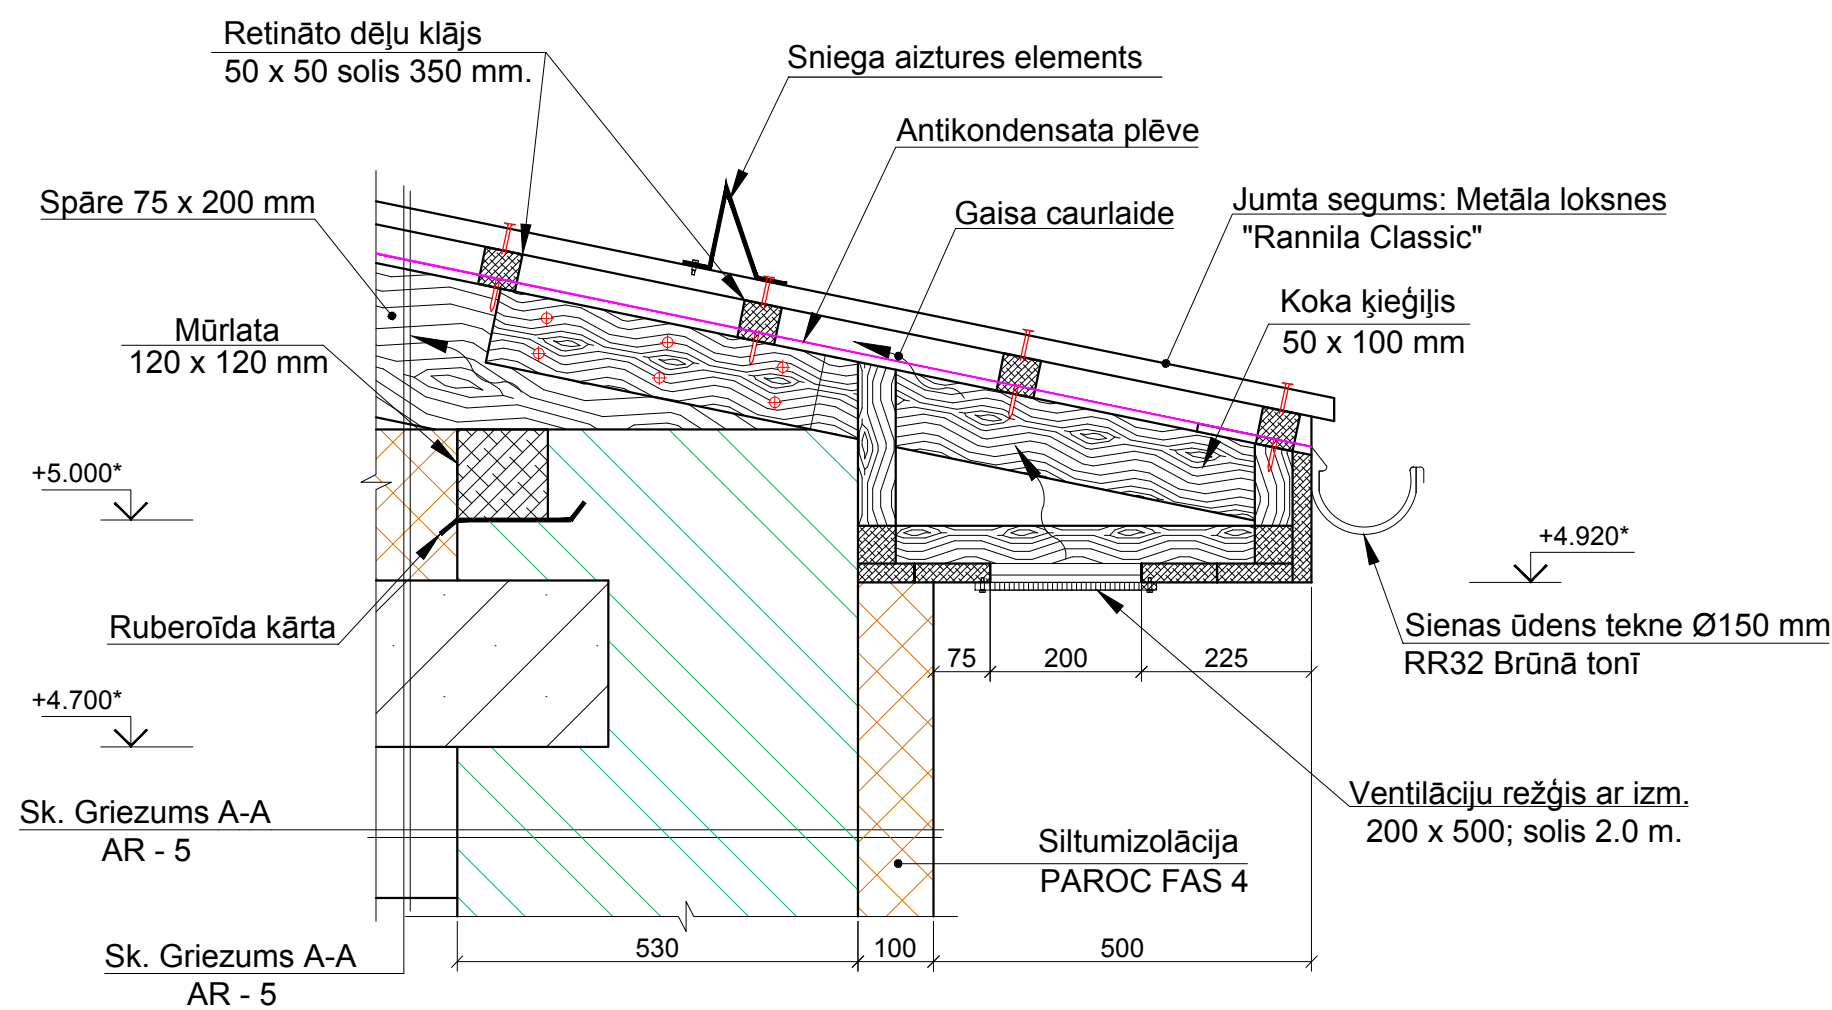
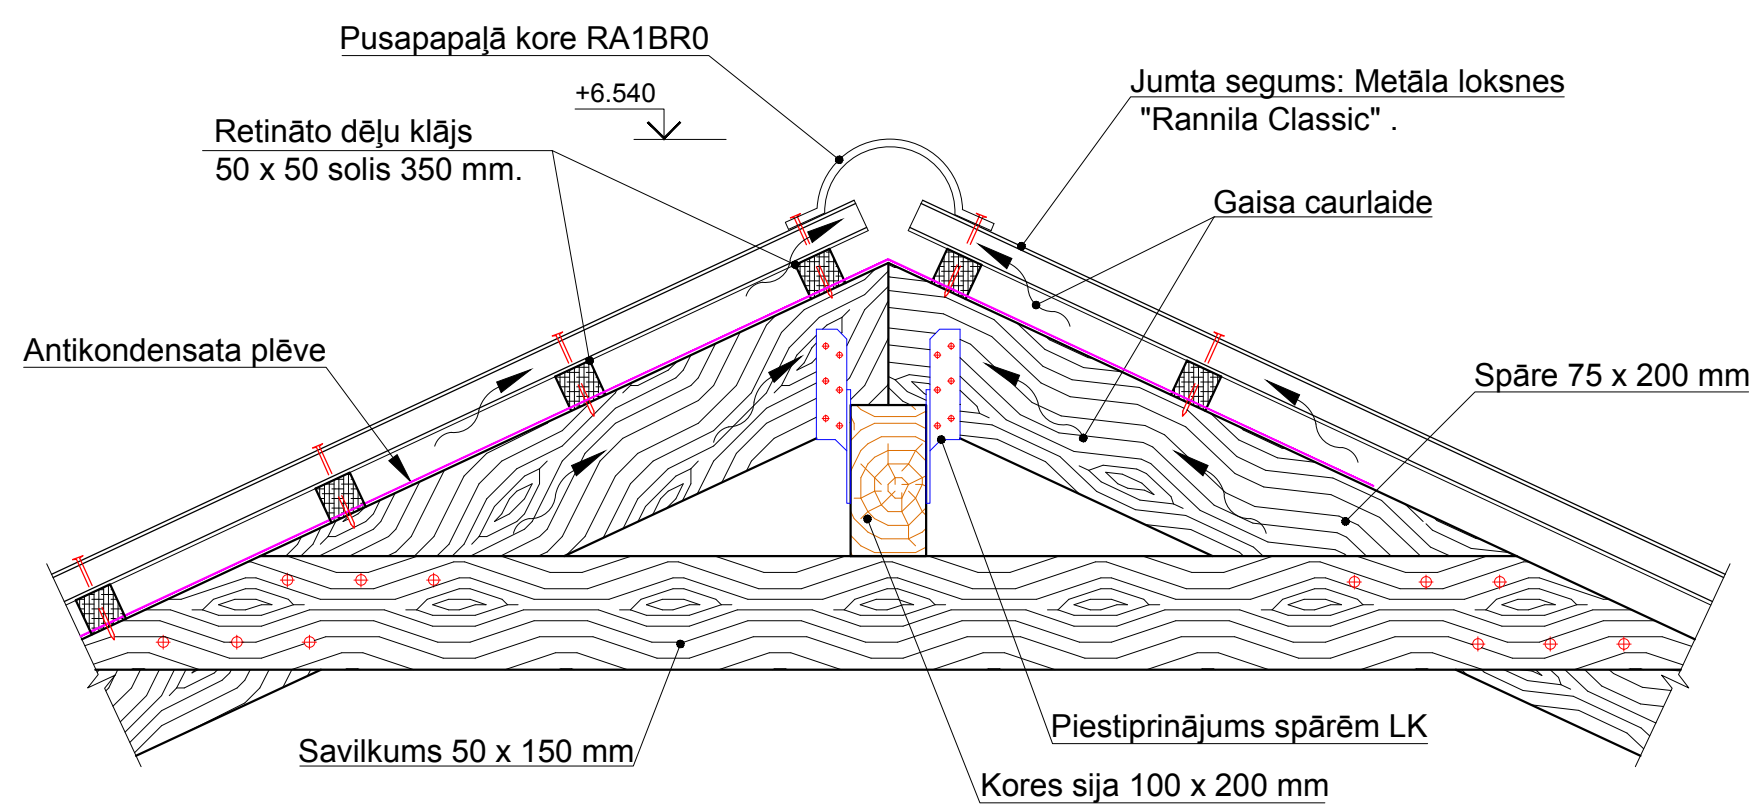


JUMTA PLĀNS

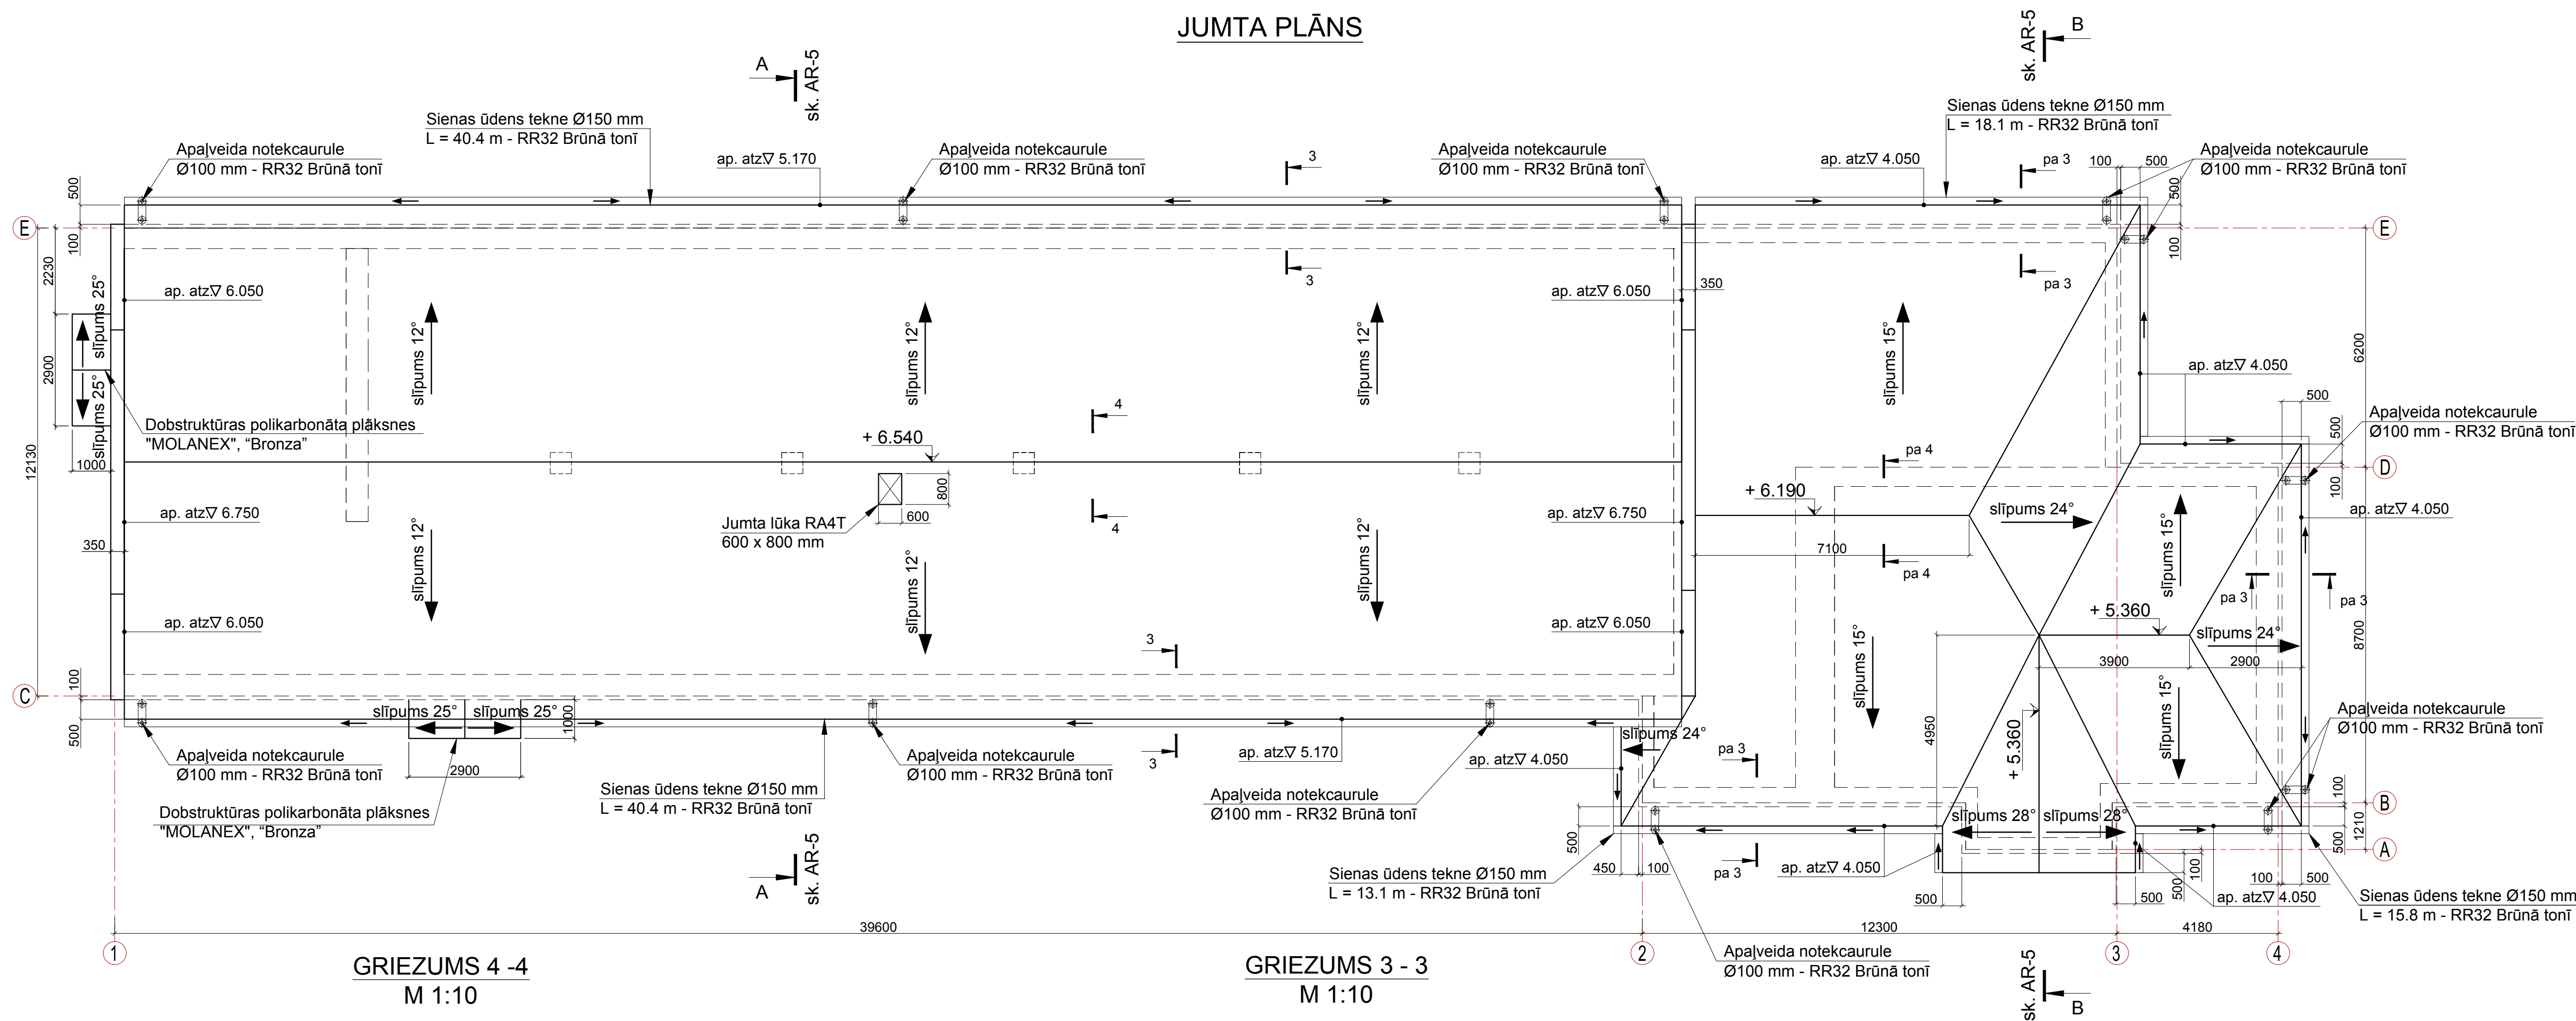

Piezīmes:

1. Par nosacīto atzīmi [6.050] pieņemts 1. Stāva tīrās grīdas līmenis, kura atbilst absolūtai atzīmei [110.230].
2. JUMTA SEGUMS: Metāla loksnes "RUUKKI CLASSIC".
3. Jumta seguma laukums: 801.4 m².
4. Nojumes jumta seguma laukums: Dobstruktūras polikarbonāta plāksnes "MOLANEX", "Bronza" - 6.4 m².
5. Apalveida notekcauruļu - izm. Ø100 mm / kopgarums - 59.0 m.
6. Sienas ūdens tekne Ø150 mm / kopgarums - 127.8 m.
7. Ventilāciju režģis ar izm. 200 x 500 - 64 gab.
8. Augstuma atzīmes dotas metros aptuveni.
9. Visi izmēri doti milimetros.

ARHITEKTU BŪROJS REM PRO				Pasūtītājs: LATGALES TRANSPORTA UN SAKARU TEHNISKĀ SKOLA			
LR Uzņēmuma reģ. Nr. 41503041904 Būvkomersanta reģ. Nr. 4827-R Raņa 9, Daugavpils, LV-5401, Latvija tālrunis/fax. 65421398, e-mail: rem@rem.lv				Reģ. Nr. 90000729073			
AMATA NOSAUKUMS				JUMTA PLĀNS			
VĀRDS, UZVĀRDS, PARAKSTS				ARHĪVA REĢISTRĀCIJAS NR.			
DATUMS				RASEJUMA MARKA			
Būvproj. daļas vad.				STADIJA			
Izstrādāja				MĒROGS			
S. AREHOVS				LAPA			
03.2011				LAPAS			
03.2011				AR			
				TP			
				1:100			
				4			
				11			