



MEZGLS - 4
ĶĪEĢĻU SIENAS UN FUNDAMENTA COKOLA DAĻAS
SILTINĀŠANA M1:10

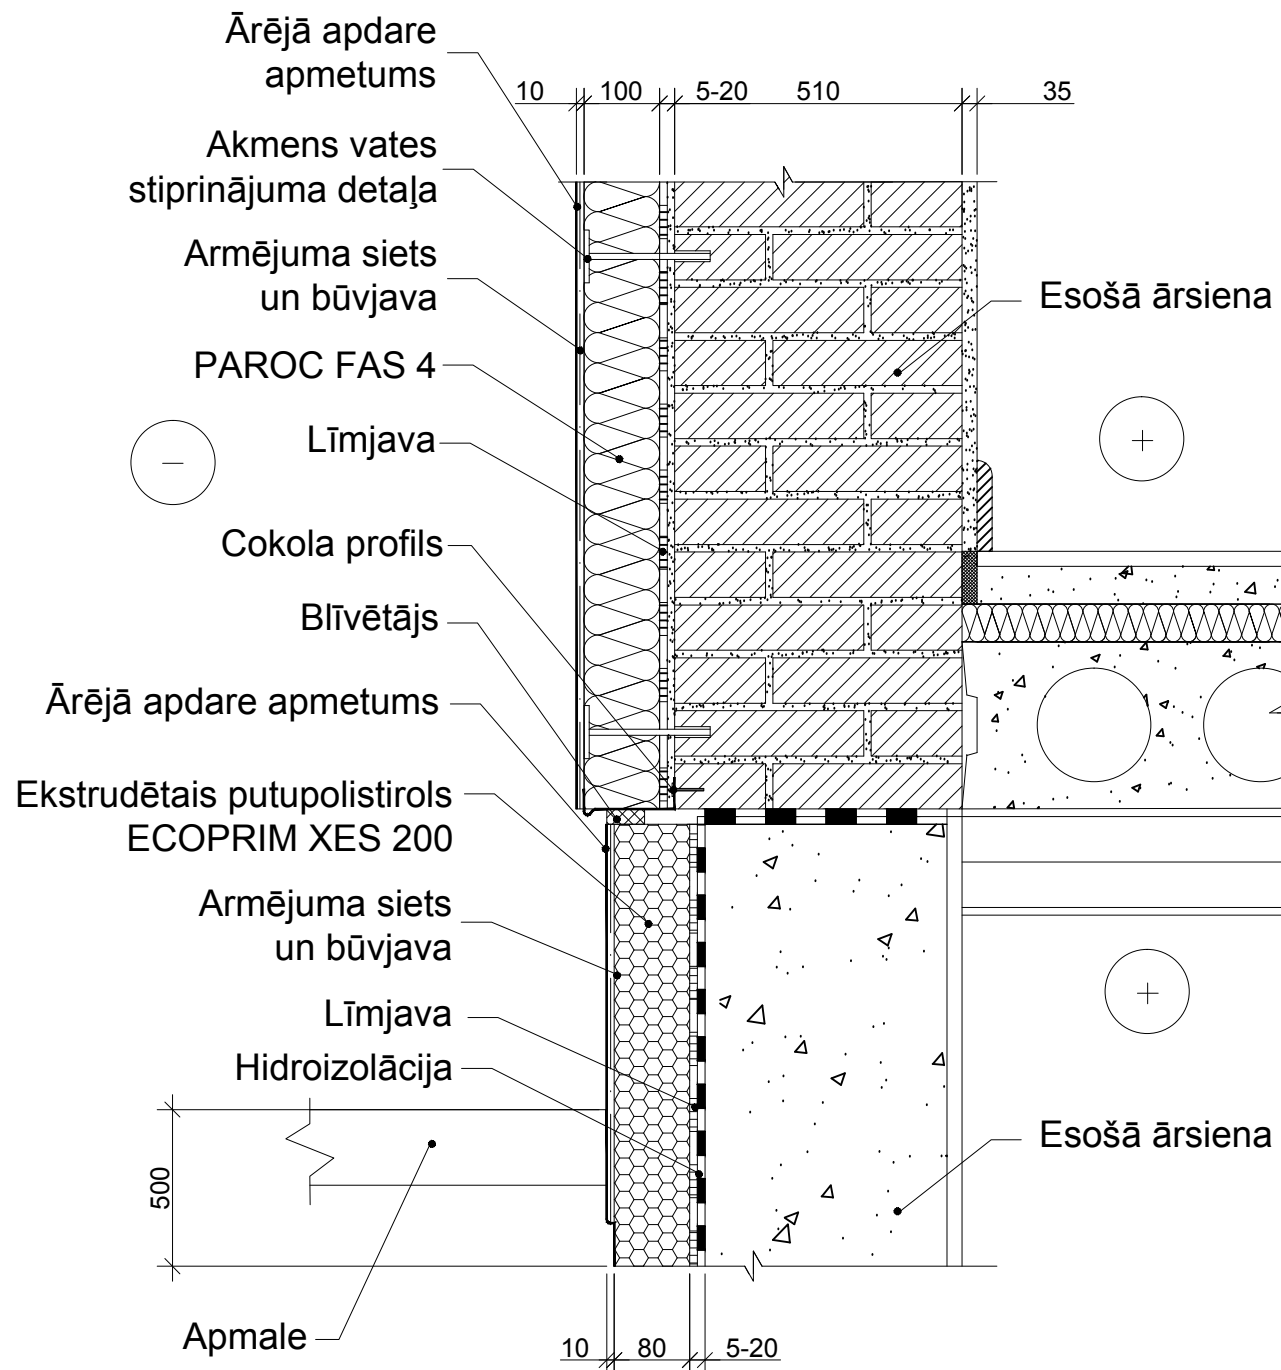


GRIEZUMS B - B

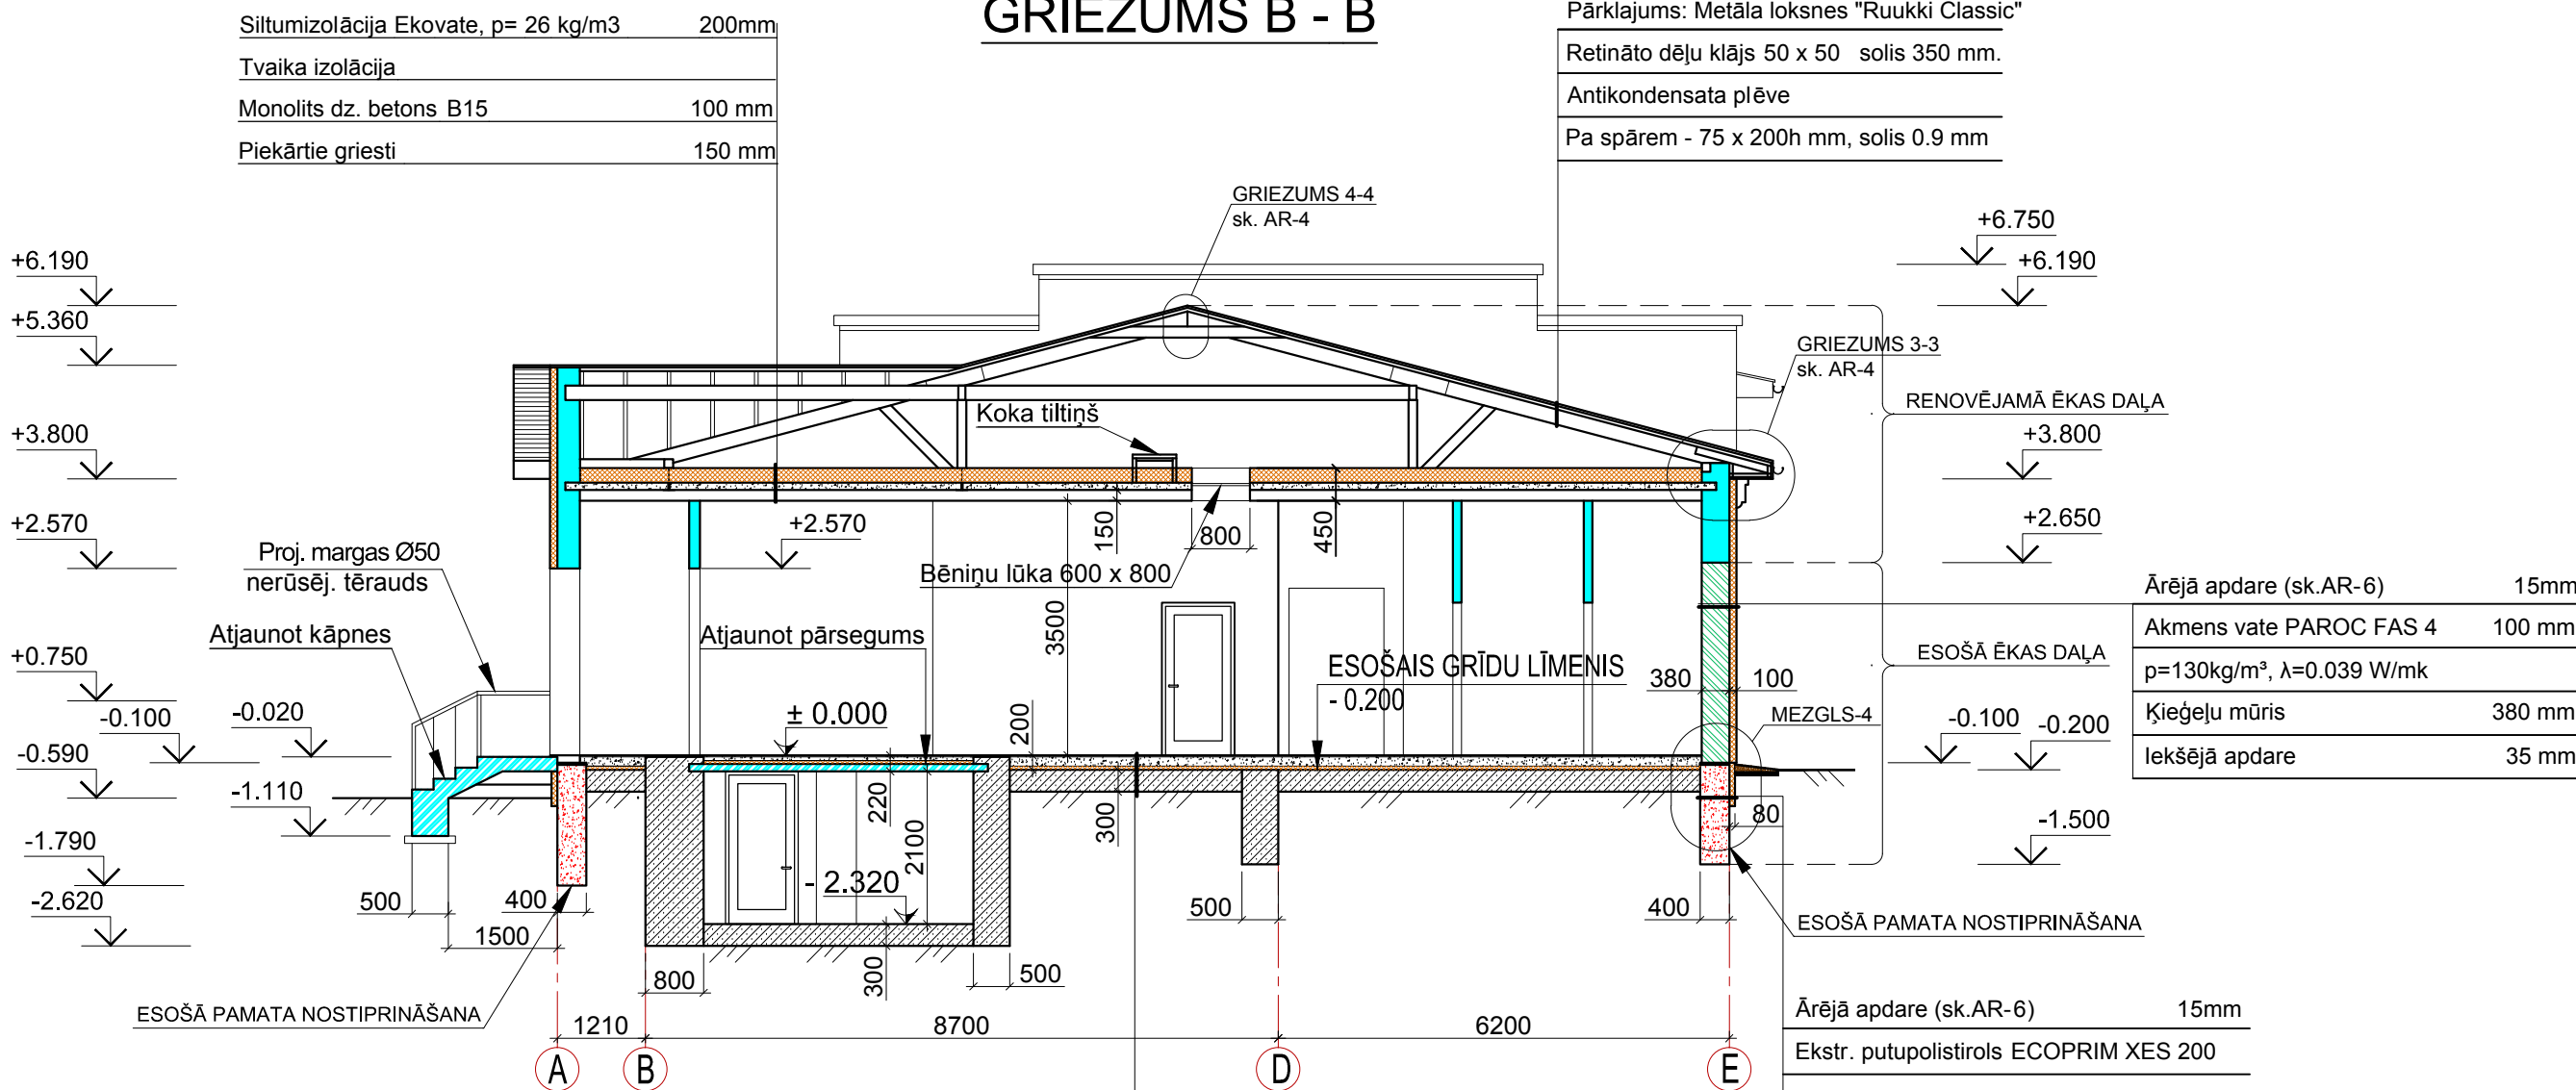


- Piezīmes:
1. Par nosacīto atzīmi ± 0.000 pieņemts 1. stāva tīrās grīdas līmenis, kura atbilst absolūtai atzīmei 110.230 .
 2. Nesošās sienas - Ķieģeļu mūris (510 mm).
 3. Augstuma atzīmes dotas metros aptuveni.
 4. Visi izmēri doti milimetros.
 5. Tiek izmantoti tipveida "PAROC" mezglu risinājumi.
 6. Koppiezīmes sk. AR-1.
 7. Pacelt grīdas līmeni uz 200 mm līdz atzīmei ± 0.000 .

Akmens masas flīzes - 7mm	
Flīžu līme	
Pašizlīdzinošā kārtā	
Cementa smilšu java M200 ar armētu tīklu	130 mm
Siltumizolācija PAROC GRS 20	50mm
Hidroizolācija	
Esoša pamatne	

GRIEZUMS A - A

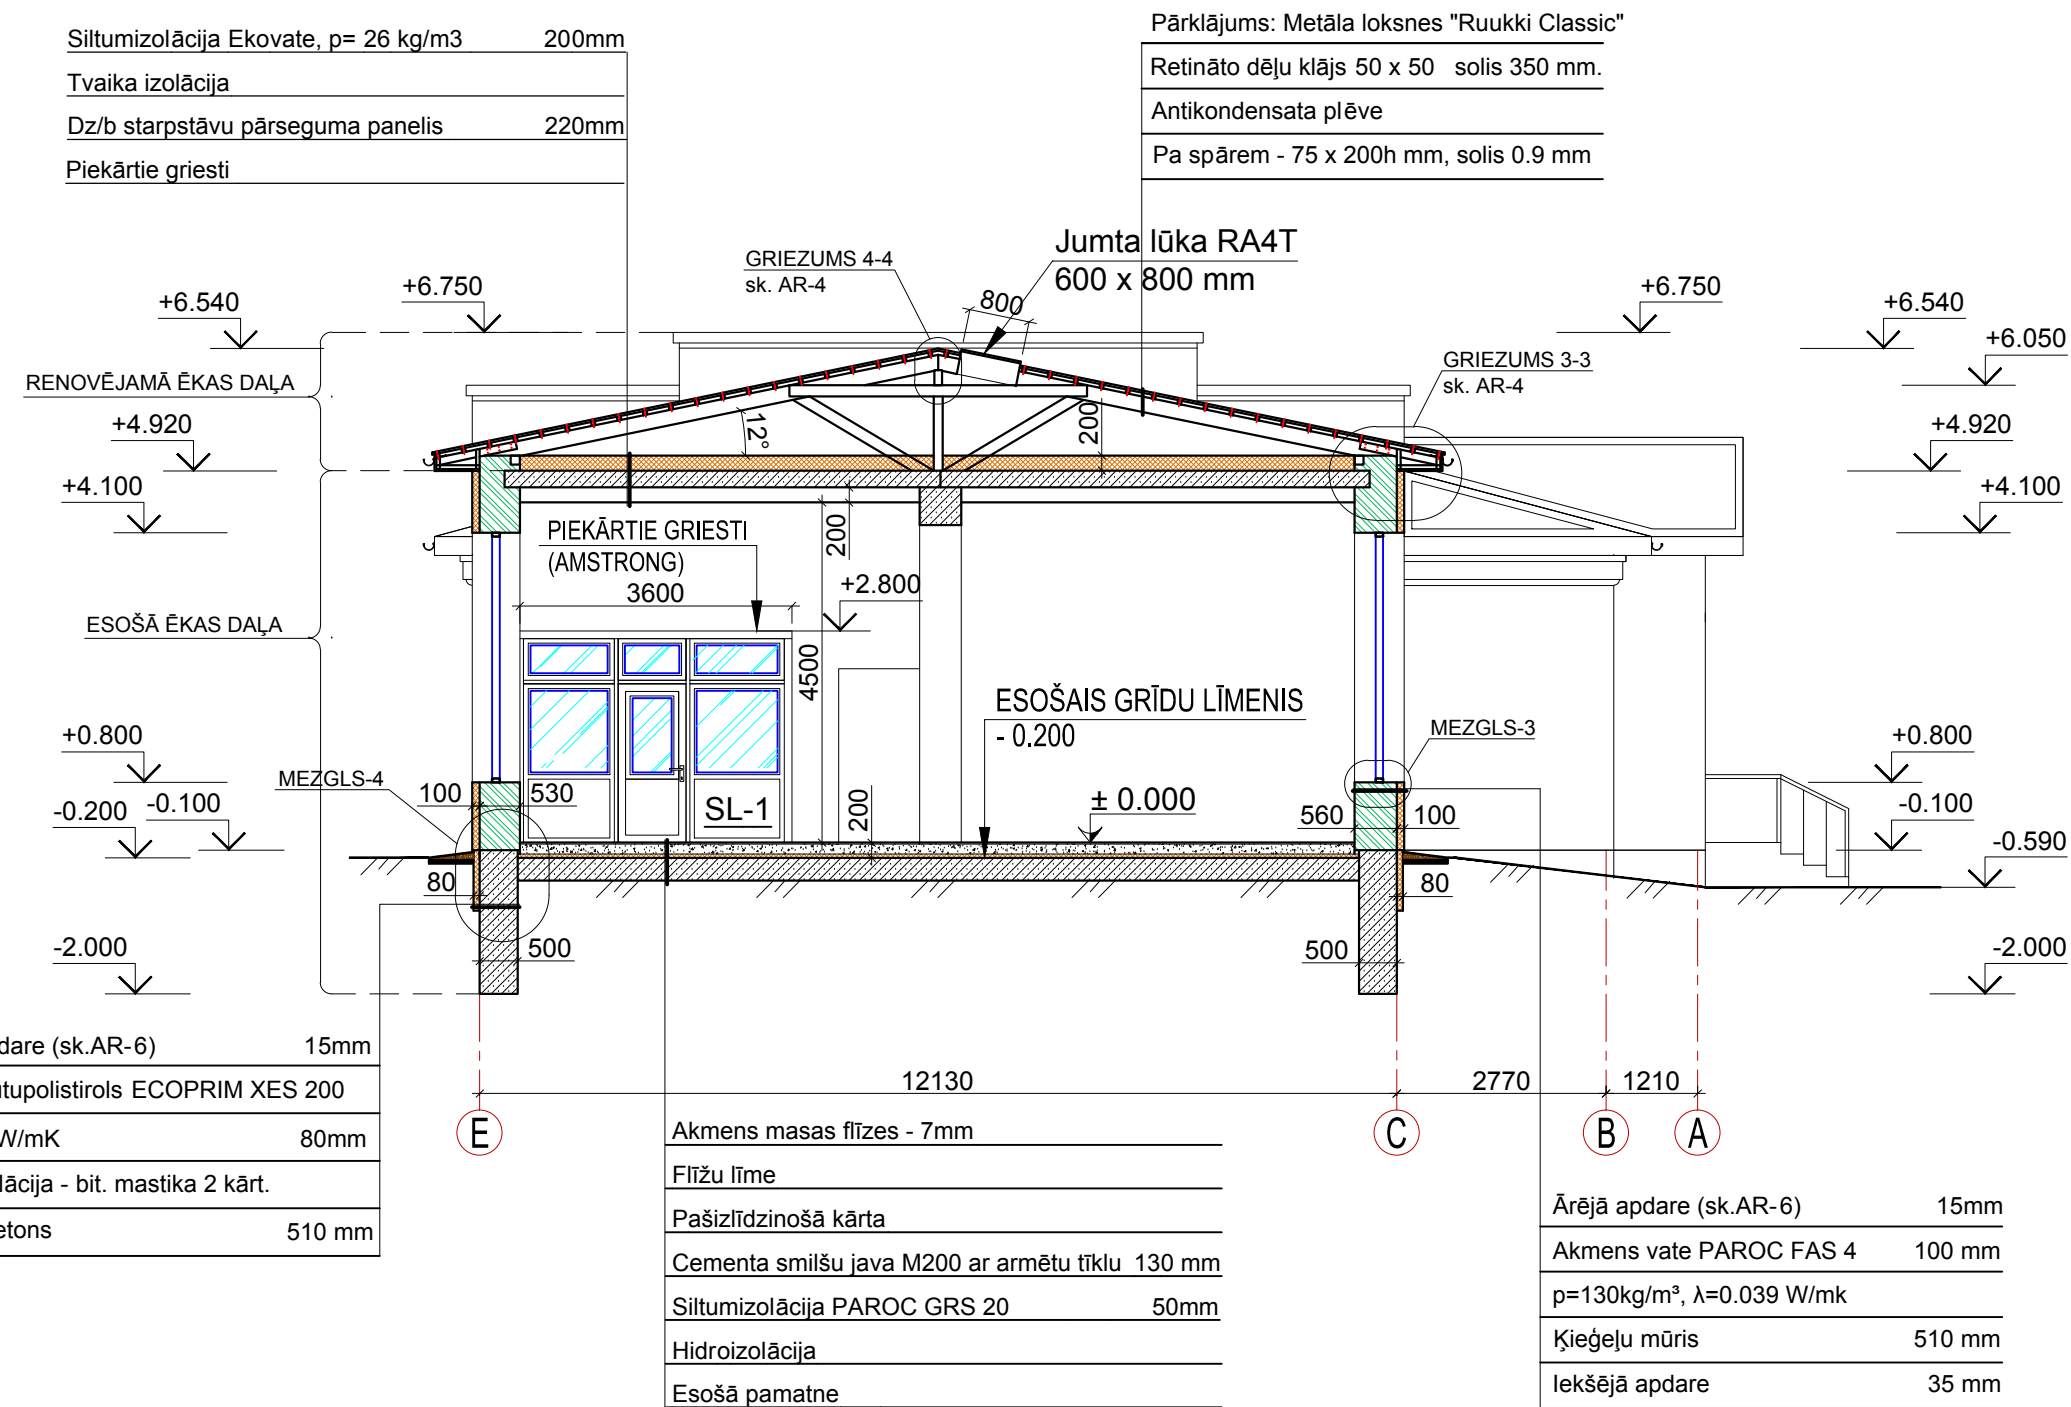

MEZGLS-3
SILTINĀJUMA FRAGMENTS SIENAI ZEM PALODZES
M 1:10

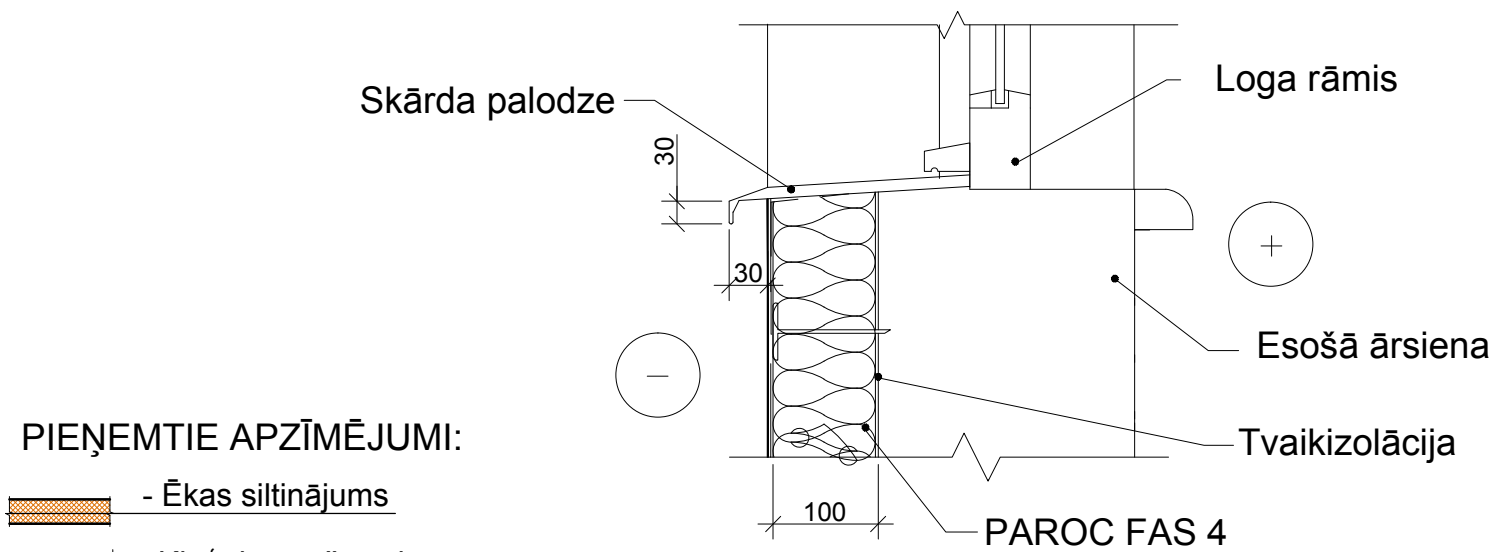

PIEŅEMTIE APZĪMĒJUMI:

- Ēkas siltinājums
- Ķieģeļu esošās sienas
- Dzelzsbetona esošās sienas
- Projektējamās gāzbetona sienas

ARHITEKTU BIROJS REM PRO  LR Uzņēmuma reģ. Nr. 41503041904 Būvkomersanta reģ. Nr. 4827-R Raņa 9, Daugavpils, LV-5401, Latvija tālr./fax. 65421398, e-mail: rem@rem.lv				Pasūtītājs: LATGALES TRANSPORTA UN SAKARU TEHNISKĀ SKOLA  Reģ. Nr. 90000729073 Pasūtījuma Nr. REM_0511																															
				LATGALES TRANSPORTA UN SAKARU TEHNISKĀS SKOLAS MĀCĪBU DARBNĪCAS VARŠAVAS IELĀ 21A, DAUGAVPILĒ RENOVĀCIJA																															
AMATA NOSAUKUMS				VĀRDS, UZVĀRDS				PARAKSTS				DATUMS																							
				GRIEZUMI A - A; B - B																															
				ARHĪVA REĢISTRĀCIJAS NR.				RASEJUMA MARKA				STADIJA				MĒROGS				LAPA				LAPAS											
Būvproj. daļas. vad.				I.BUKA				03.2011																											
Izstrādāja				S. AREHOVS				03.2011								AR				TP				1:100				5				11			