



FASĀDE 1 - 4

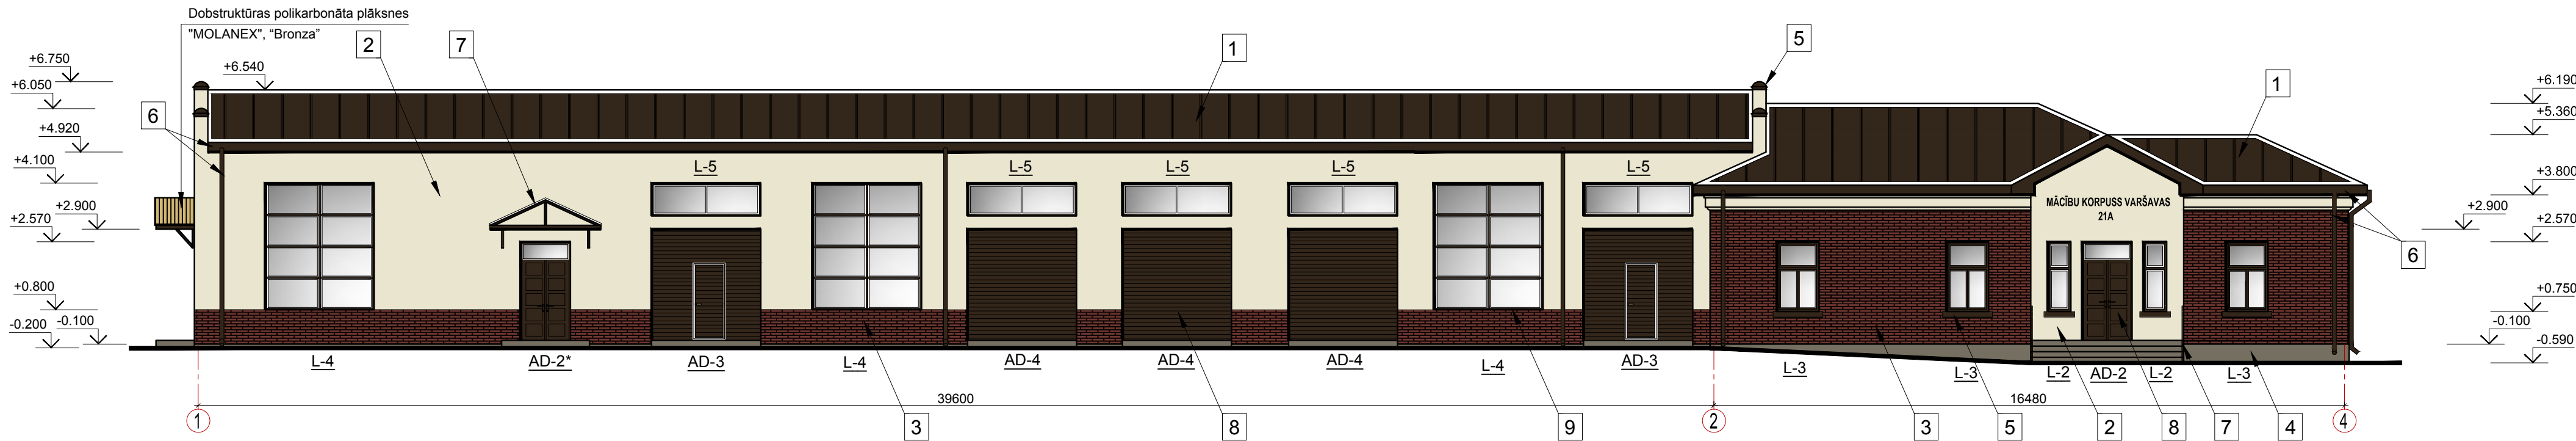


FASĀDE 4 - 1

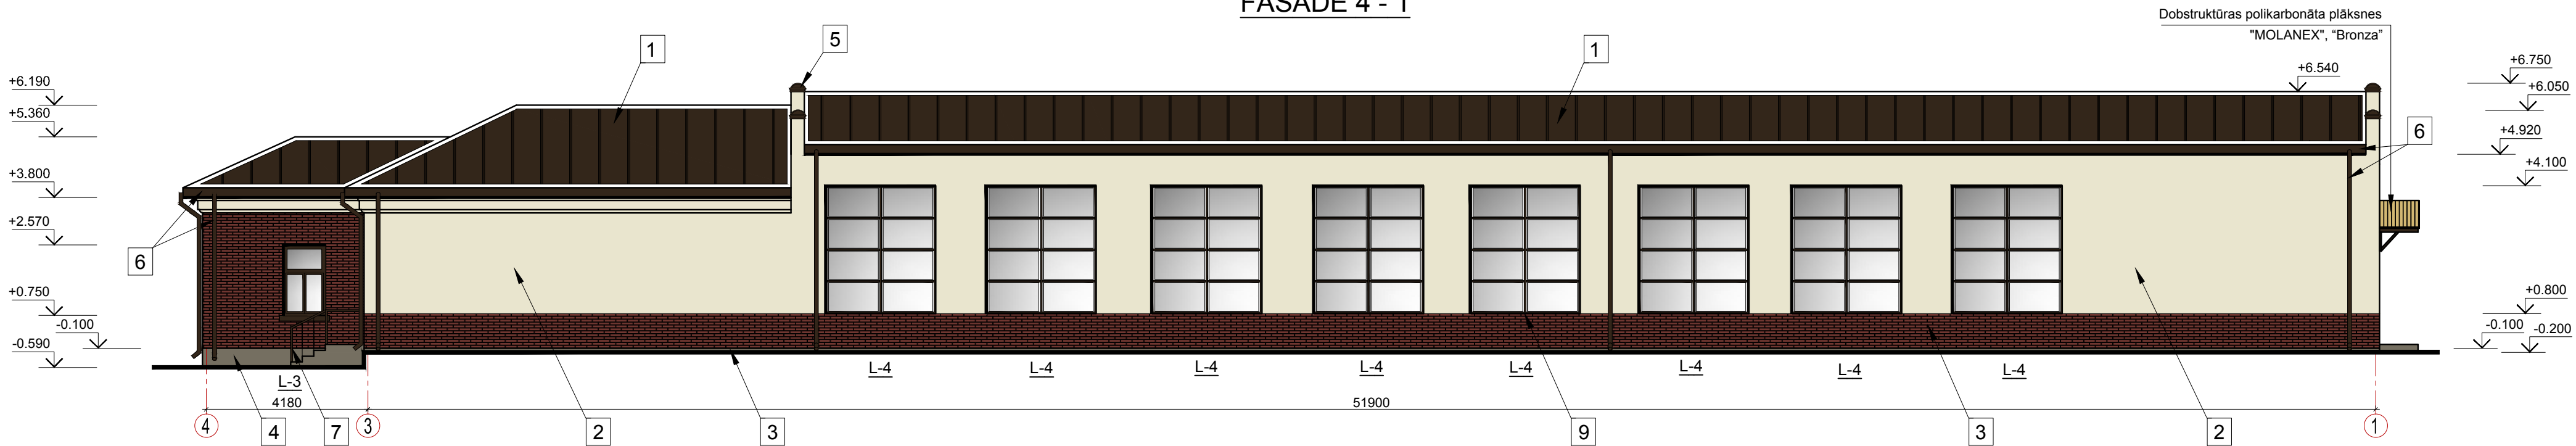


FASĀŽU KRĀSU PASE

PARAUGA NUMURS	KRĀSA PARAUGS	KRĀSA NUMURS	MATERIALS
1		RR32	JUMTA SEGUMS: METĀLA LOKSNES "RUUKKI CLASSIC"
2		S 1005-Y50R	FASĀDE - DEKORATĪVAIS APMETUMS, KRĀSOTS "NCS"
3		TUMŠI SARKAN BRŪNĀ TONI	FASĀŽU DEKORATĪVA FLIZE ĶIEĢEĻA VEIDA (ķieģeļu ēkas analogs uz Varšavas 23)
4		S 6005-Y20R	FASĀDE - DEKORATĪVAIS APMETUMS, KRĀSOTS "NCS"
5		RR32	ĀRĒJAIS PALODZIS - "RUUKKI CLASSIC" PARAPETA APDARE
6		RR32	APAĻVEIDA NOTEKCAURULE "RUUKKI" SIENAS ŪDENS TEKNE
7		RAL 8028	METĀLA REŽGI UN MARGAS - KRĀSOTAS
8		RAL 8028	FASĀŽU DURVJU RĀMJI ALUMĪNIJĀ KARKASĀ TUMŠI BRŪNĀ TONI
9		RAL 8028	FASĀŽU LOGI PVC RĀMJI TUMŠI BRŪNĀ

Ķieģeļu sienā plaisas nostiprināšana
M 1:10

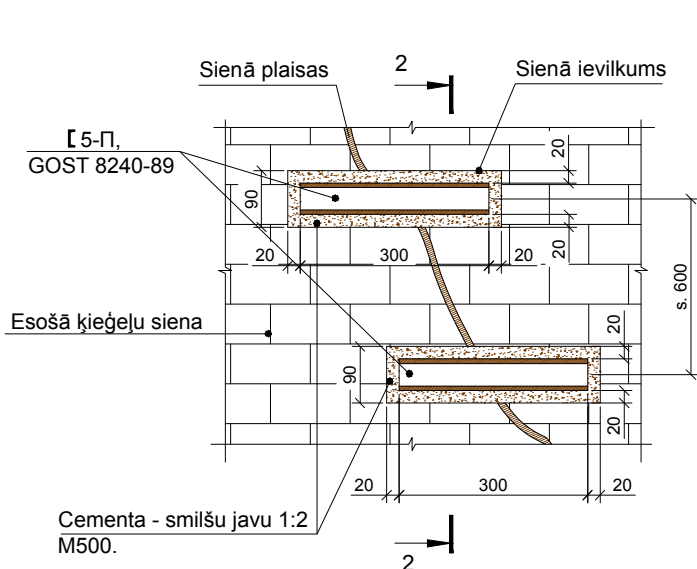

Griezums 2-2.
M 1:10

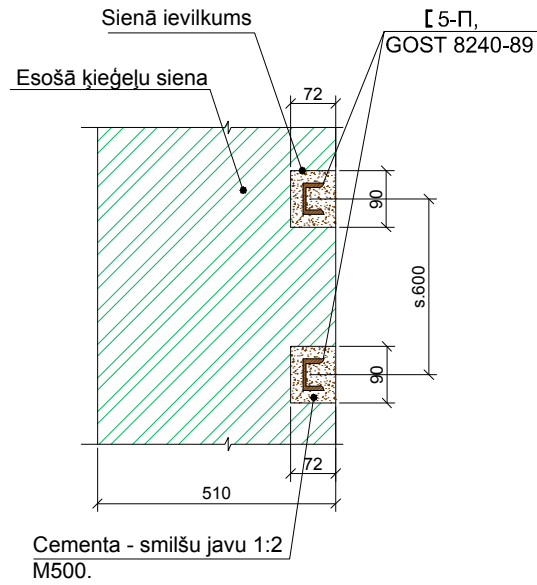

Piezīmes:

- Par nosacīto atzīmi 0.000 pieņemts 1. Stāva tīrās grīdas līmenis, kura atbilst absolūtai atzīmei 110.230.
- Nesošās sienas - Ķieģeļu mūris (510 mm).
- Ārējā apdare: Dekoratīvais apmetums.
- JUMTA SEGUMS: Metāla loksnes "RUUKKI CLASSIC".
- Augstuma atzīmes dotas metros aptuveni.
- Visi izmēri doti milimetros.
- Logu un durvju specifikāciju sk. AR-10 lapā.
- Esošo fasāžu virsma tiek attīrīta ar tālāku apstrādi ar hidroforu sastāvu.
- Visus plaisus ārējās sienās aiztaisīt (nopūš) ar cementa - smilšu javu 1:2, cements M500.
- Lielas plaisas ārējās sienās nostiprināt ar tērauda U profilu skat. griezum 2-2, AR - 6.

SASKAŅOTS
Daugavpils pilsētas galvenā māksliniece
Līga Čibule
20.11.15. *apzīmē*

 ARHITEKTU BIROJS REM PRO LR Uzņēmuma reģ. Nr. 41503041904 Būvkomersanta reģ. Nr. 4827-R Raņa 9, Daugavpils, LV-5401, Latvija tālrunis: 65421398, e-mail: rem@rem.lv	Pasūtītājs: LATGALES TRANSPORTA UN SAKARU TEHNISKĀ SKOLA Reģ. Nr. 90000729073		Pasūtītāja Nr. REM_0511		
	LATGALES TRANSPORTA UN SAKARU TEHNISKĀS SKOLAS MĀCĪBU DARBNĪCAS VARŠAVAS IELĀ 21A, DAUGAVPILĒ RENOVĀCIJA				
AMATA NOSAUKUMS	VĀRDS, UZVĀRDS	PARAKSTS	DATUMS	FASĀDE 1 - 4; FASĀDE 4 - 1	
				ARHĪVA REĢISTRĀCIJAS NR.	RĀSĒJUMA MARKA
Būvproj. daļas vad.	I.BUKA	03.2011		STADIJA	MĒROGS
Izstrādāja	S. AREHOVS	03.2011		AR	TP
				1:100	6
					11