




FASĀDE A - E

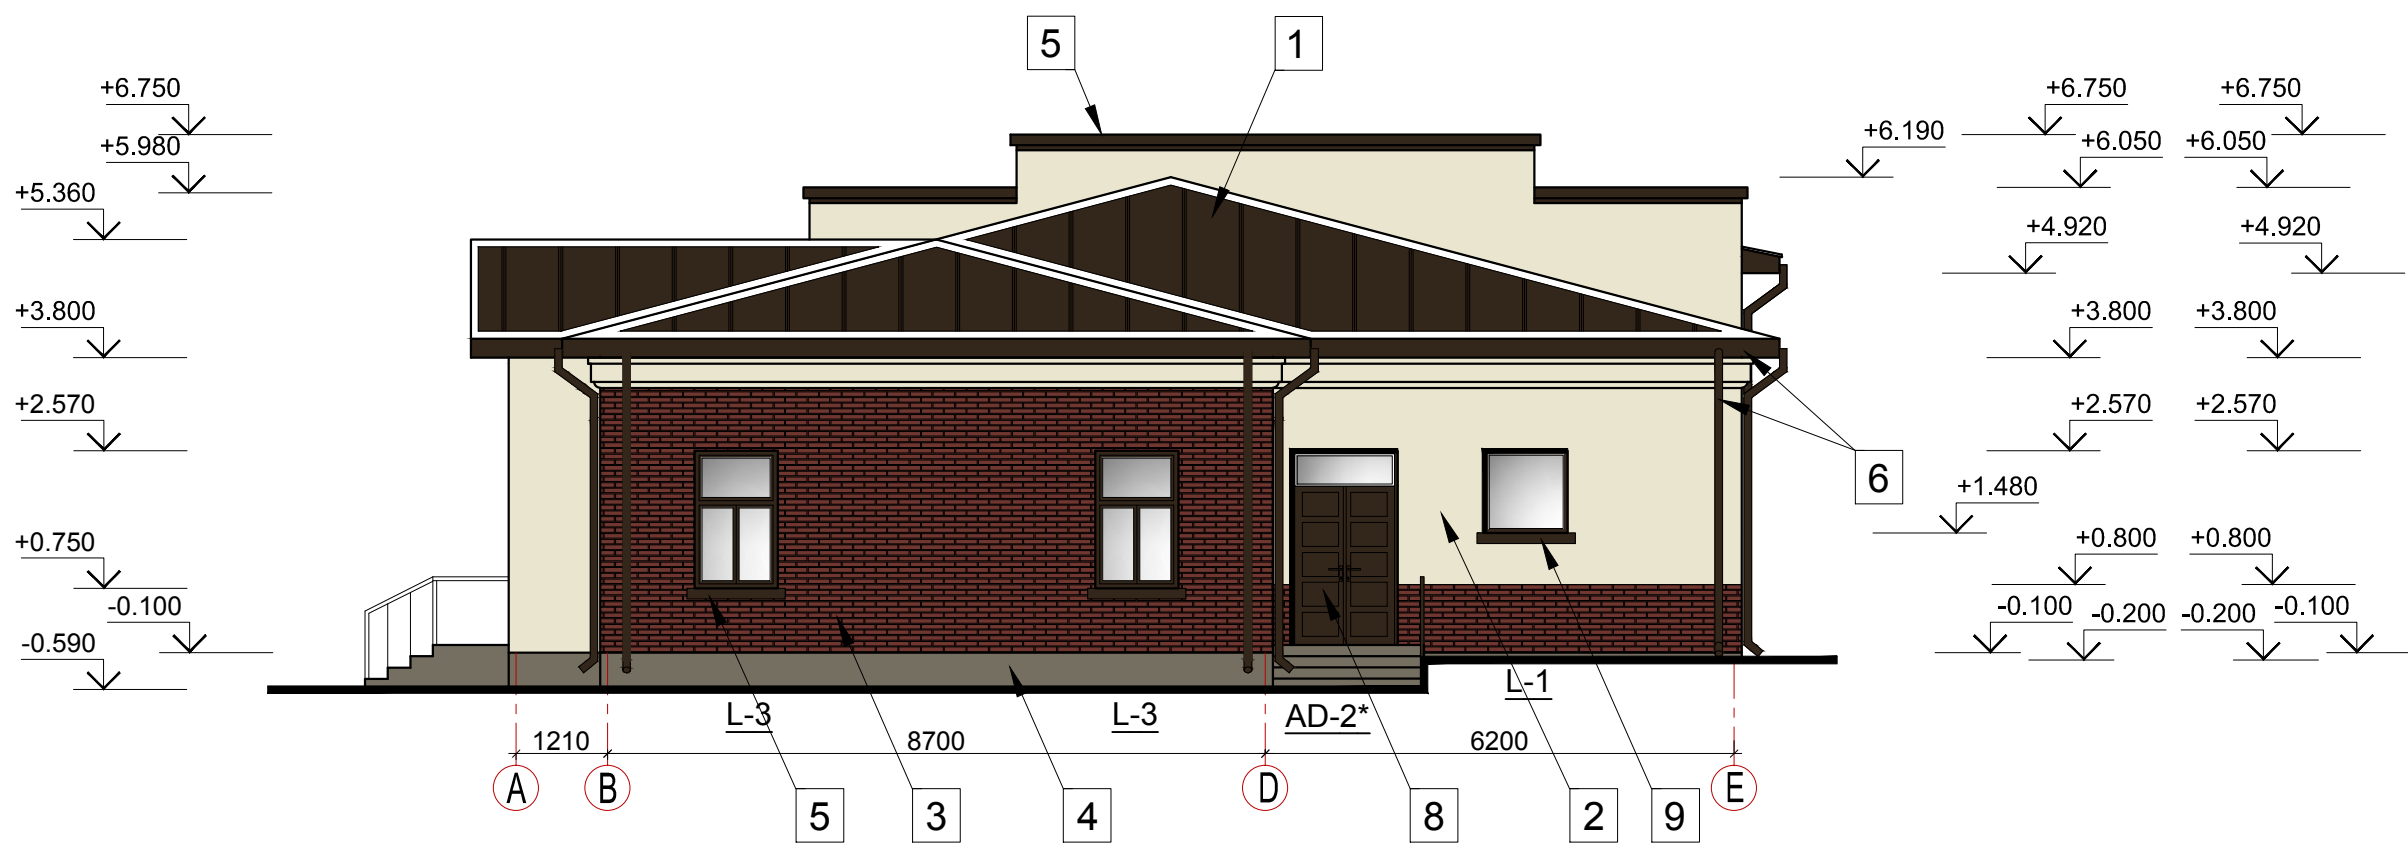


FASĀDE E - A

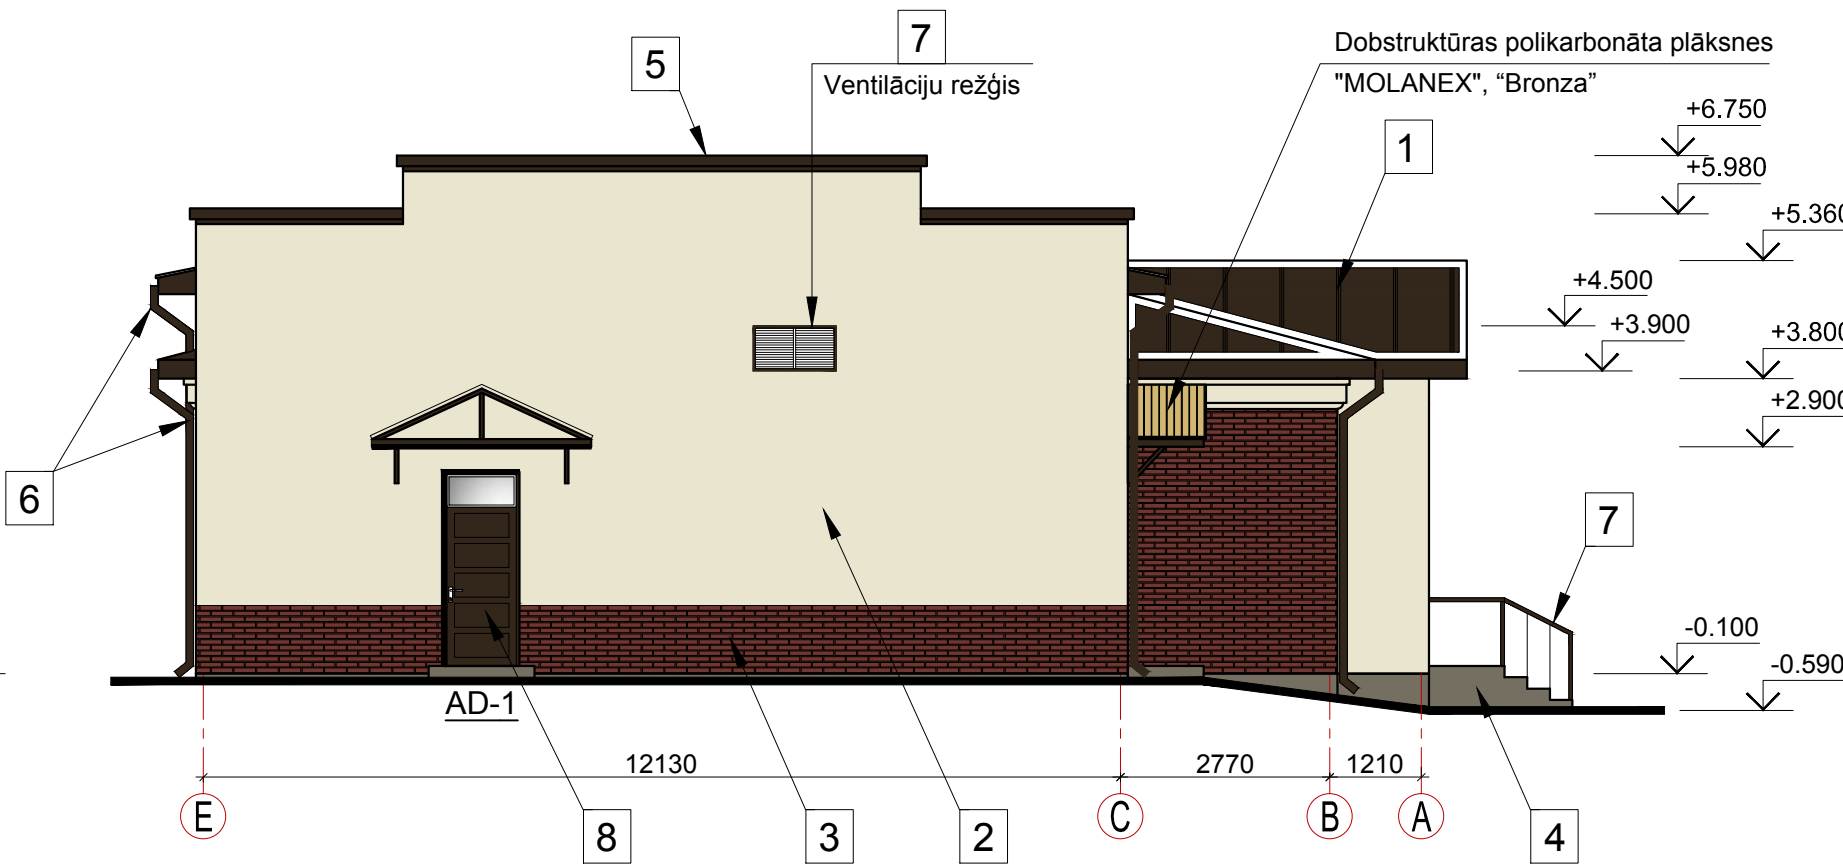

NOJUMES SKATS ASĪS 1-4
M 1:30

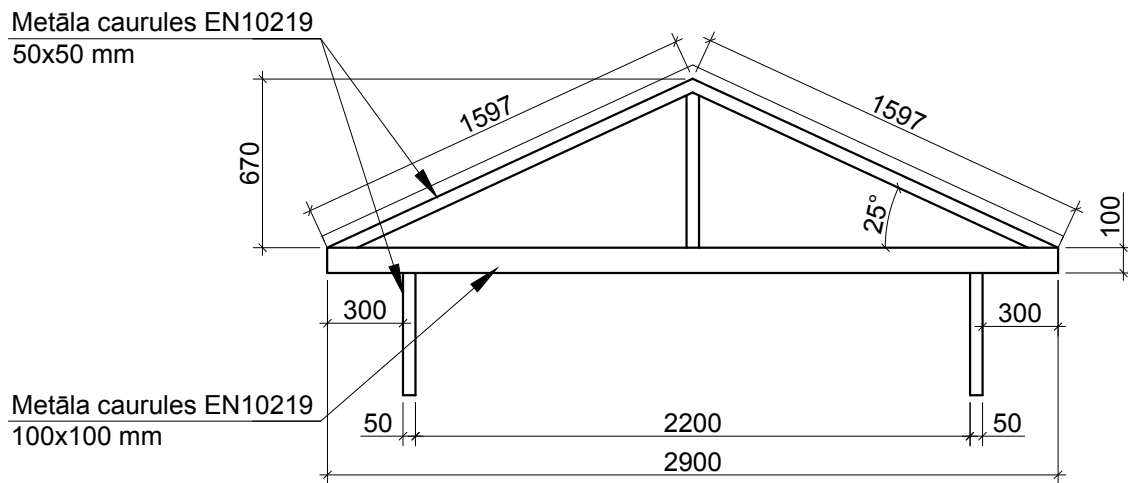

NOJUMES SKATS ASĪS E-A
M 1:30

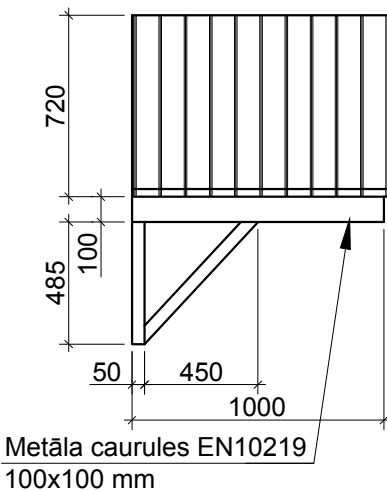

FASĀŽU KRĀSU PASE

PARAUGA NUMURS	KRĀSA PARAUGS	KRĀSA NUMURS	MATERIALS
1		RR32	JUMTA SEGUMS: METĀLA LOKSNES "RUUKKI CLASSIC"
2		S 1005-Y50R	FASĀDE - DEKORATĪVAIS APMETUMS, KRĀSOTS "NCS"
3		TUMŠI SARKAN BRŪNĀ TONI	FASĀŽU DEKORATĪVA FLĪZE ĶĪEĢEĻA VEIDA (ķieģeļu ēkas analogs uz Varšavas 23)
4		S 6005-Y20R	FASĀDE - DEKORATĪVAIS APMETUMS, KRĀSOTS "NCS"
5		RR32	ĀRĒJAIS PALODZIS - "RUUKKI CLASSIC" PARAPETA APDARE
6		RR32	APAĻVEIDA NOTEKCAURULE "RUUKKI" SIENAS ŪDENS TEKNE
7		RAL 8028	METĀLA REŽĢI UN MARGAS - KRĀSOTAS
8		RAL 8028	FASĀŽU DURVJU RĀMJI ALUMĪNIJĀ KARKASĀ TUMŠI BRŪNĀ TONI
9		RAL 8028	FASĀŽU LOGI PVC RĀMJI TUMŠI BRŪNĀ

Piezīmes:

- Par nosacīto atzīmi ± 0.000 pieņemts 1. Stāva tīrās grīdas līmenis, kura atbilst absolūtai atzīmei 110.230 .
- Nesošās sienas - Ķieģeļu mūris (510 mm).
- Ārējā apdare: Dekoratīvais apmetums.
- JUMTA SEGUMS: Metāla loksnes "RUUKKI CLASSIC".
- Augstuma atzīmes dotas metros aptuveni.
- Visi izmēri doti milimetros.
- Logu un durvju specifikāciju sk. AR-10 lapā.
- Esošo fasāžu virsma tiek attīrīta ar tālāku apstrādi ar hidroforu sastāvu.
- Visus plaisus ārējās sienās aiztaisīt (nopūš) ar cementa - smilšu javu 1:2, cements M500.
- Lielas plaisas ārsienās nostiprināt ar tērauda U profilu skat. griezumu 2-2, AR - 6.

REM PRO ARHITEKTU BIROJS REM PRO LR Uzņēmuma reģ.Nr. 41503041904 Būvkomersanta reģ.Nr. 4827-R Raiņa 9, Daugavpils, LV-5401, Latvija tālr./fax. 65421398, e-mail: rem@rem.lv				Pasūtītājs: LATGALES TRANSPORTA UN SAKARU TEHNISKĀ SKOLA Reģ. Nr. 90000729073 Pasūtītāja Nr. REM_0511			
				LATGALES TRANSPORTA UN SAKARU TEHNISKĀS SKOLAS			
				MĀCĪBU DARBNĪCAS VARŠAVAS IELĀ 21A, DAUGAVPILĪ RENOVĀCIJA			
AMATA NOSAUKUMS				VĀRDS, UZVĀRDS			
PARAKSTS				DATUMS			
				FASĀDE A - E; FASĀDE E - A			
				ARHĪVA REGISTRĀCIJAS NR.			
				RASĒJUMA MARKA			
				STADIJA			
				MĒROGS			
				LAPA			
				LAPAS			
Būvproj. daļas vad.				I.BUKA			
				03.2011			
Izstrādāja				S. AREHOVS			
				03.2011			