




PAMATU NOSTIPRINĀŠANAS PLĀNS

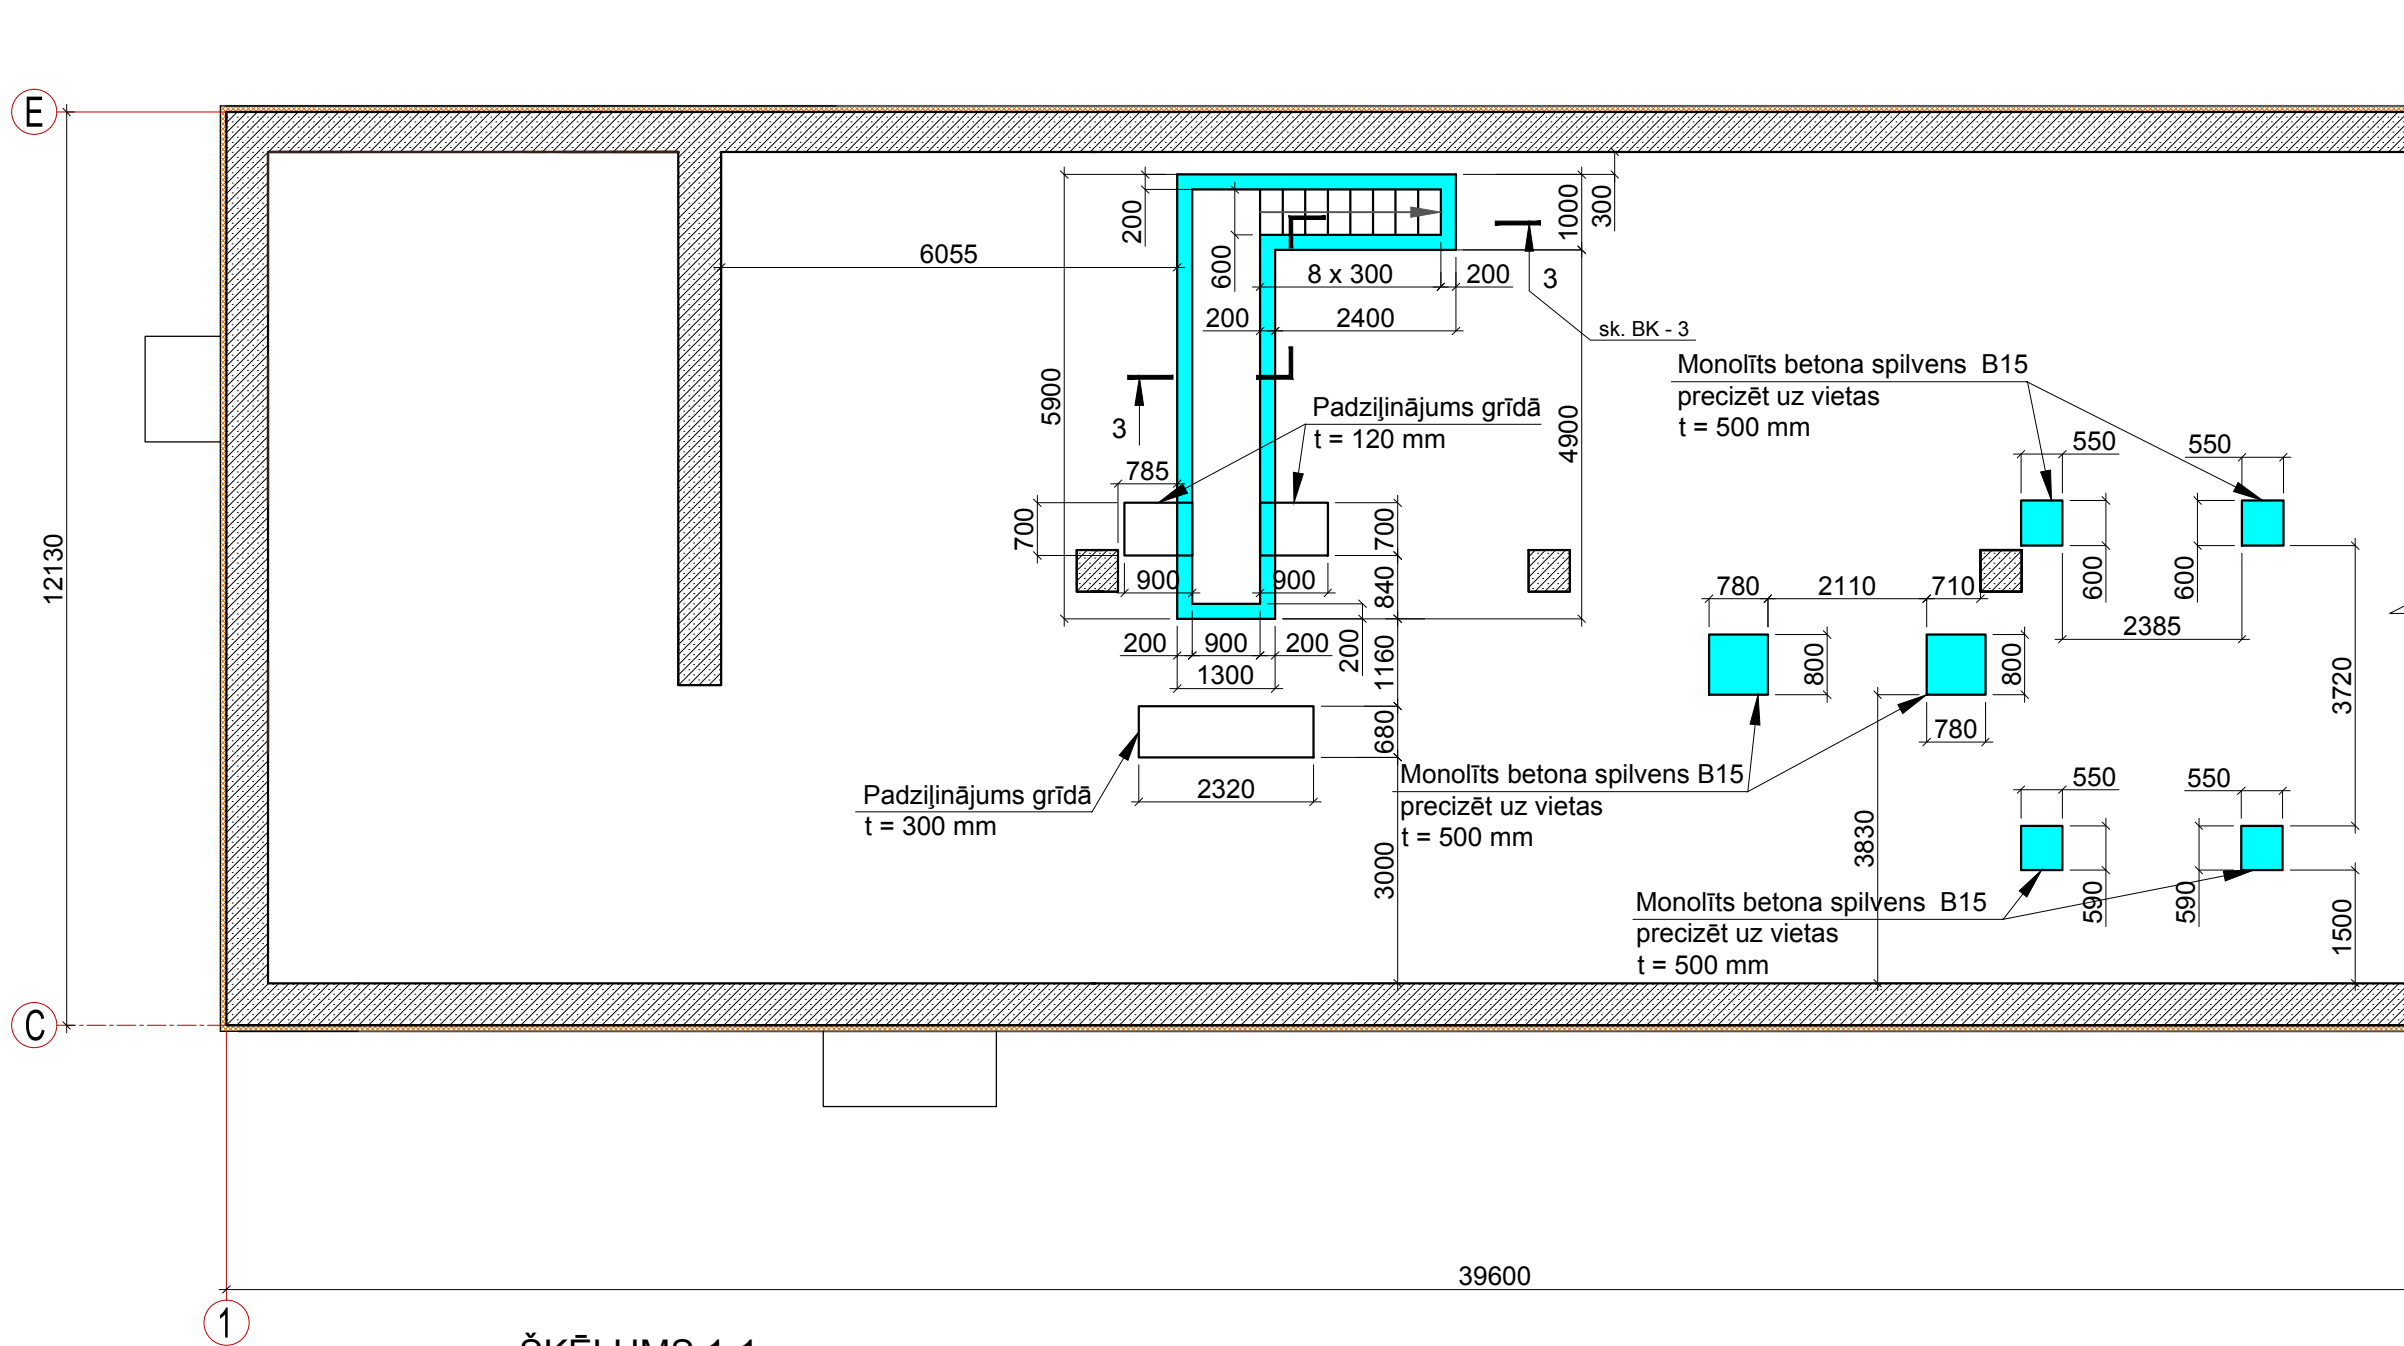

ŠĶĒLUMS 1-1
M 1:20

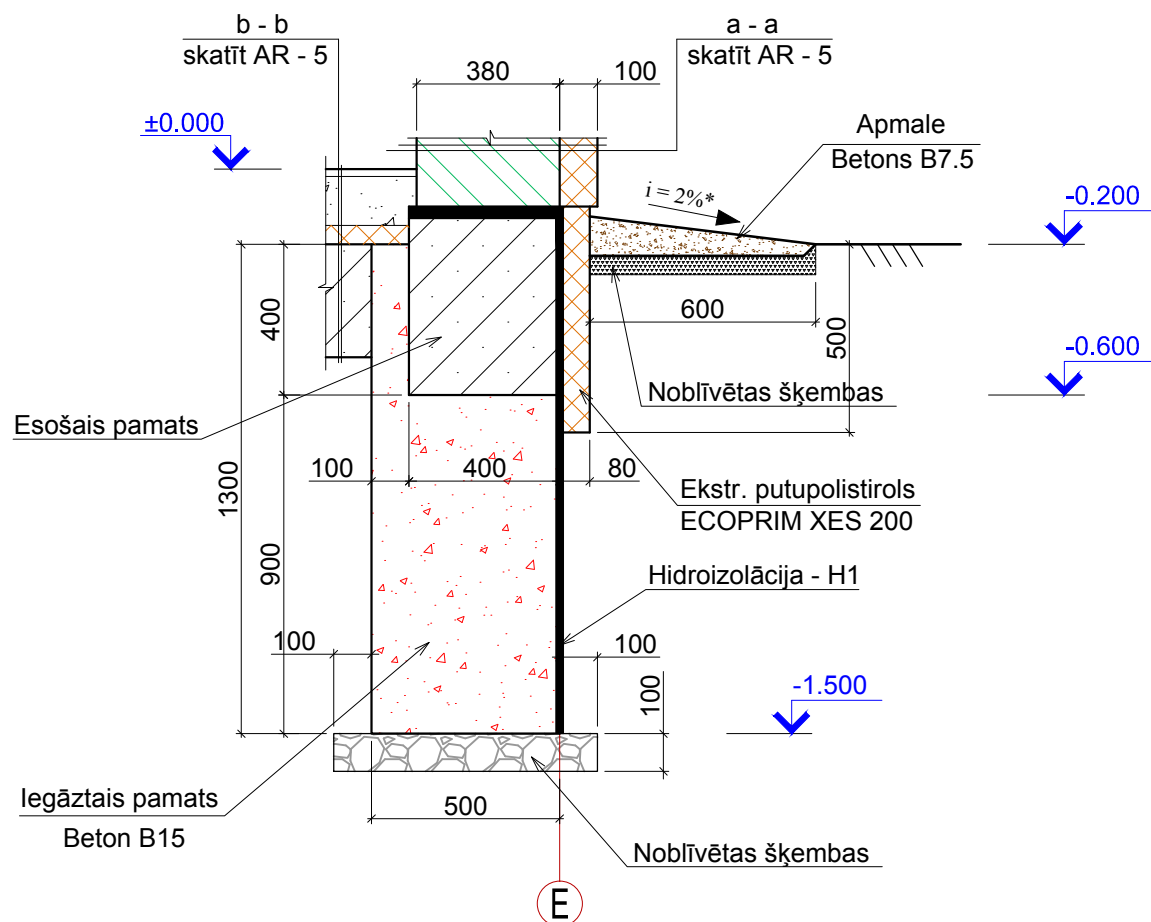

ŠĶĒLUMS 2-2
M 1:20

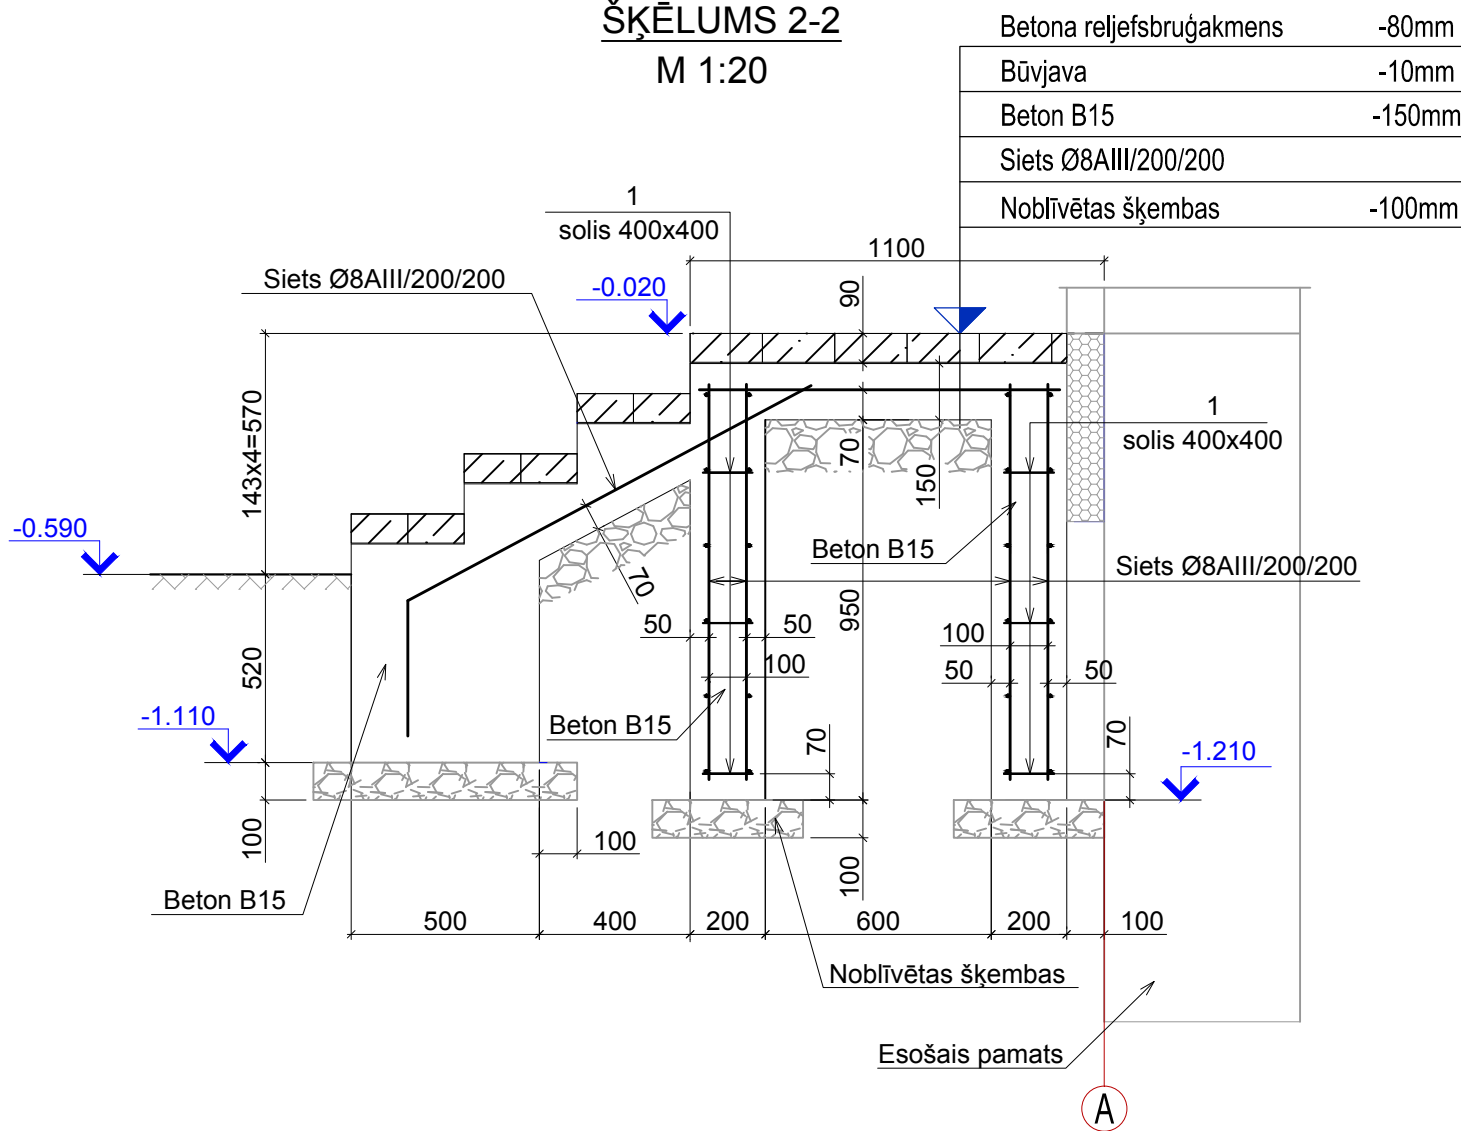

Betona reljefsbruģakmens	-80mm
Būvjava	-10mm
Beton B15	-150mm
Siets Ø8AIII/200/200	
Noblīvētas šķembas	-100mm

PIENEMTIE APZĪMĒJUMI:

- Dzelzsbetona esošais pamats
- Pamatu nostiprināšana
- Pamatu siltinājums 80 mm
- Projektējamā dzelzsbetona siena (pamats) 200 mm biezumā

- Piezīmes:
- Par nosacīto atzīmi ± 0.000 pieņemts 1. Stāva tīrās grīdas līmenis, kura atbilst absolūtai atzīmei 110.230 .
 - Augstuma atzīmes dotas metros aptuveni.
 - Visi izmēri doti milimetros.
 - Kopiezīmes sk. BK-1.
 - Pamatu pamatnei kalpo vietējā (vai apmainītā) smilšu grunts, kas sablīvēta pie optimālā mitruma līdz $Y = 1,65T/m^3$.
 - Visus ar ēkas pamatu veidošanu saistītos darbus veikt saskaņā ar SNIP 3.03.01-87.
 - Monolītā dzelzsbetona un betona konstrukcijas jāizpilda saskaņā ar SNIP 3.03.06-87.
 - Darbu izpildes gaitā ievērot drošības tehnikas noteikumus, būvdarbu tehnoloģijas noteikumus SNIP 3.d. dotos norādījumus.
 - Risinājumi paredz darbu veikšanu siltajā gada periodā. Veicot darbus rudens-ziemas periodā veicami papildpasākumi sala un paaugstināta mitruma ietekmes novēršanai.
 - H1 - pārklāt ar bituma mastiku 2 reizes.
 - Darbi pa pamatu pastiprināšanu vedas ar atsevišķiem nogabaliem garumā 1 - 1.5 m.

 ARHITEKTU BIROJS REM PRO LR Uzņēmuma reģ.Nr. 41503041904 Būvkomersanta reģ.Nr. 4827-R Raipa 9, Daugavpils, LV-5401, Latvija tālr./fax: 65421398, e-mail: rem@rem.lv	Pasūtītājs: LATGALES TRANSPORTA UN SAKARU TEHNISKĀ SKOLA Reģ. Nr. 90000729073		Pasūtījuma Nr. REM_0511					
	LATGALES TRANSPORTA UN SAKARU TEHNISKĀS SKOLAS MĀCĪBU DARBNĪCAS VARŠAVAS IELĀ 21A, DAUGAVPILĒ RENOVĀCIJA							
	PAMATU NOSTIPRINĀŠANAS PLĀNS							
	AMATA NOSAUKUMS	VĀRDS, UZVĀRDS	PARAKSTS	DATUMS				
			ARHĪVA REĢISTRĀCIJAS NR.	RASĒJUMA MARKA	STADIJA	MĒROGS	LAPA	LAPAS
Būvproj. daļas vad.	L. ANTONOVA	03.2011		BK	TP	1:100	2	7
Izstrādāja	S. AREHOVS	03.2011						