




PAGRABA PĀRSEGUMA PLĀNS

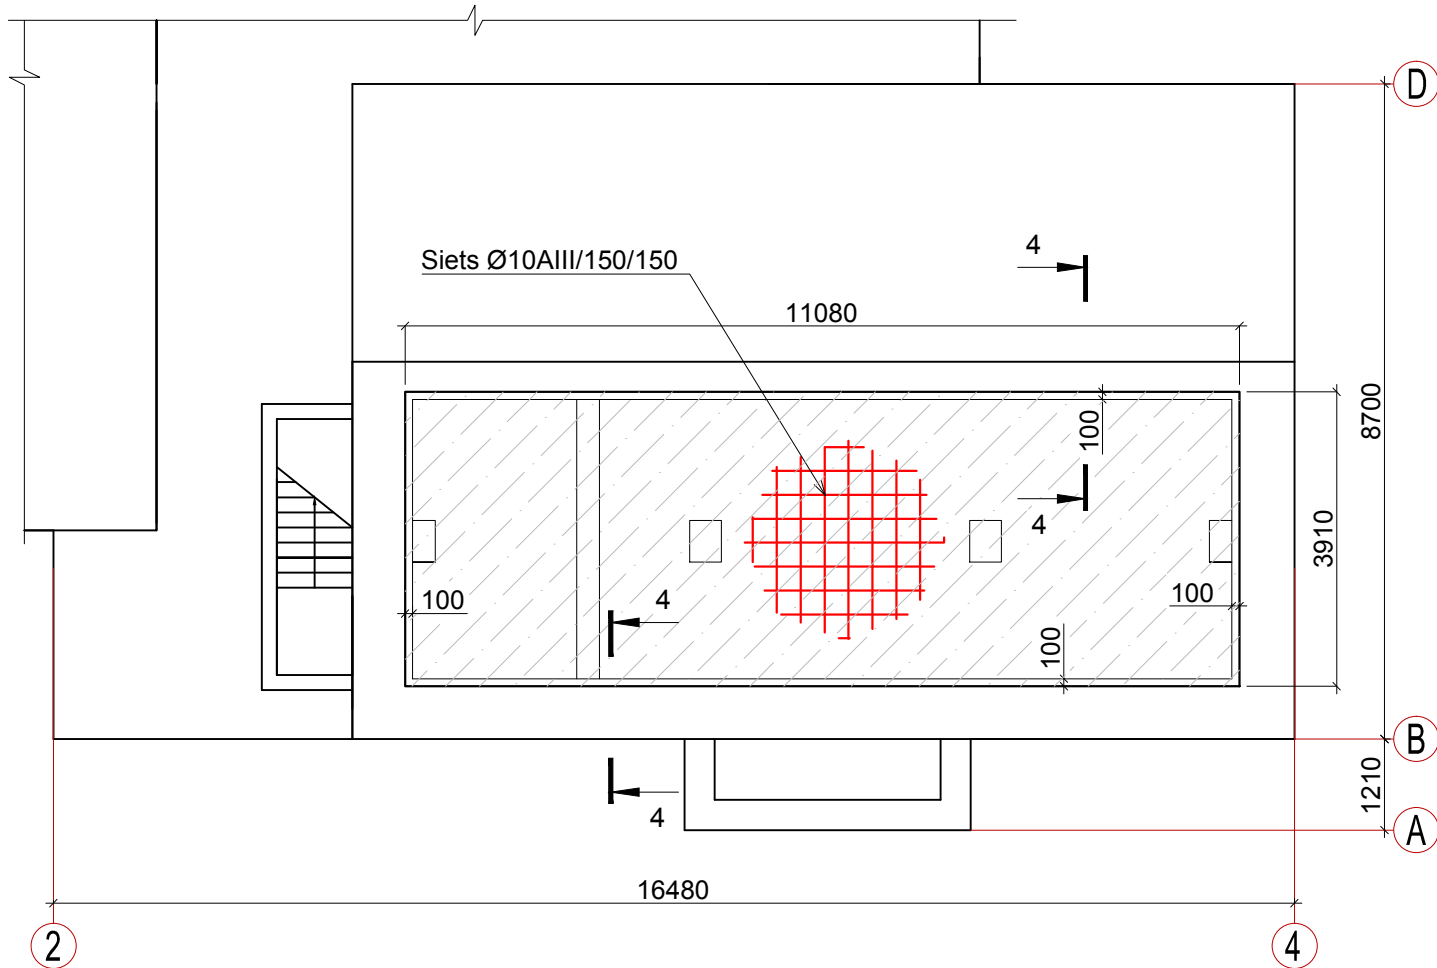


ŠĶĒLUMS 3-3
M 1:20

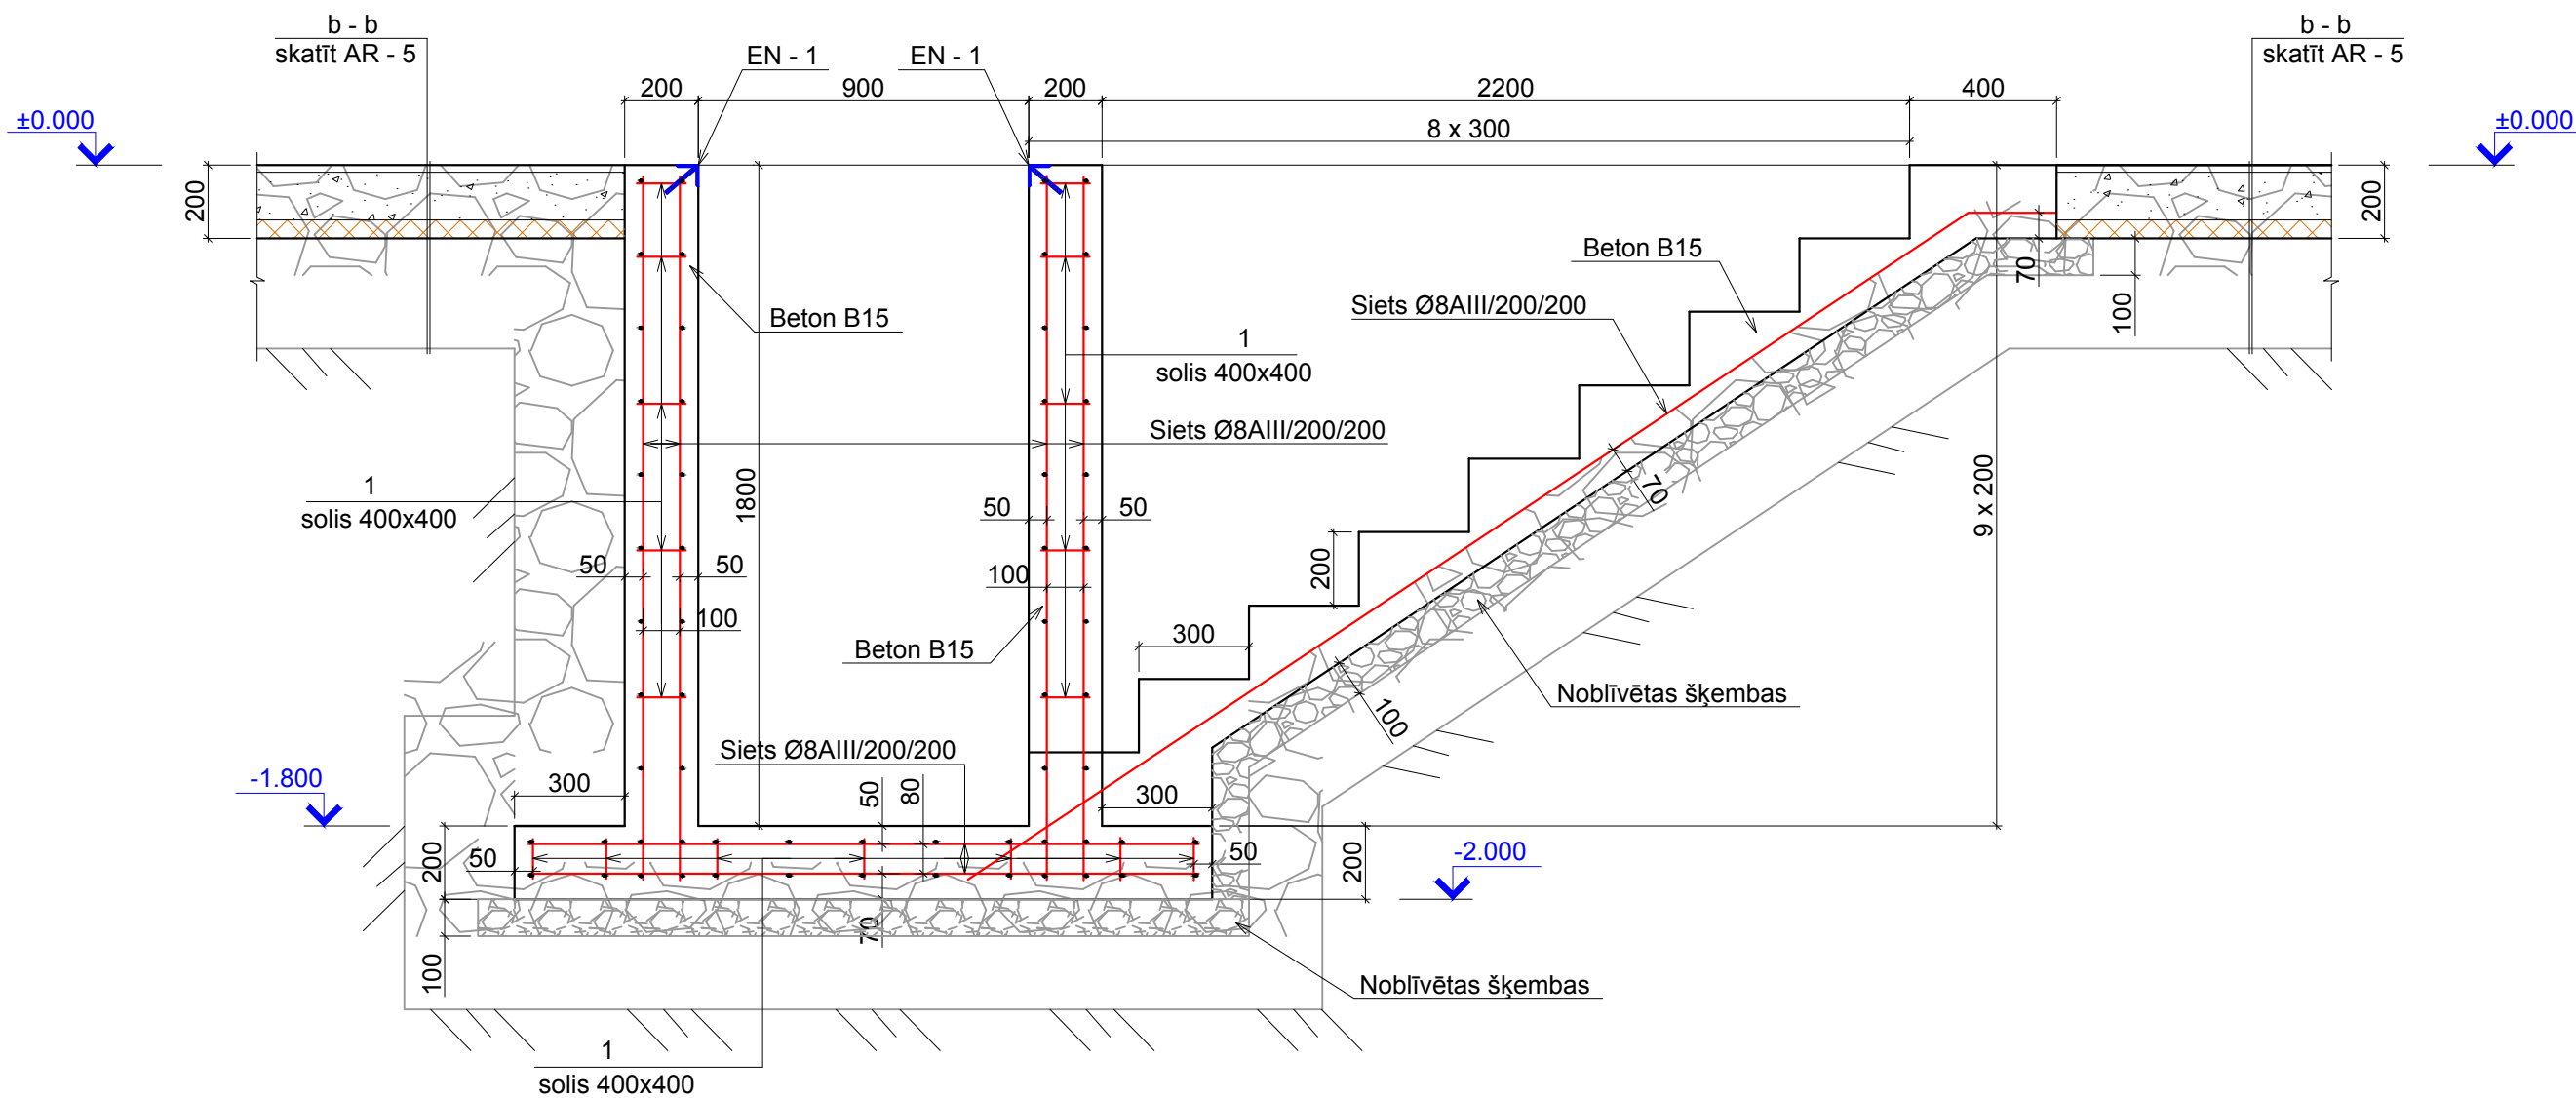

ŠĶĒLUMS 4-4
M 1:20

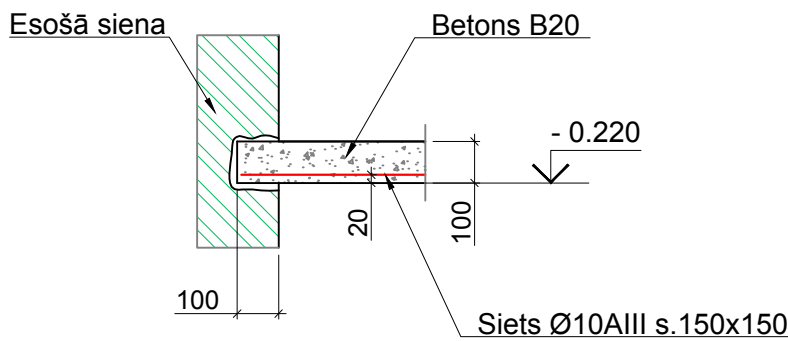

EN - 1
M 1:10

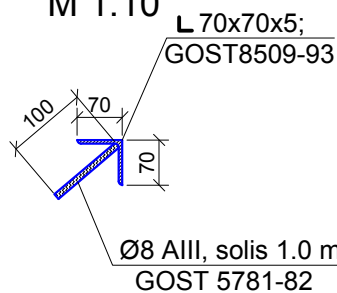

MATERIĀLU SPECIFIKĀCIJA

Marka	Poz.	Apzīmējums	Nosaukums	Daudz.	Masa, kg		Piezīmes
					vien.	kopā	
			PAGRABA PĀRSEGUMS				
		GOST 5781-82	siets Ø10AIII/150/150	43.3 m²	-	320.6	
			Betons B20	4.3 m³			
			PAMATI				
		GOST 5781-82	siets Ø8AIII/200/200	94.0 m²	-	391.3	
	1	GOST 5781-82	Ø 6 AI, l=140	426	0.033	14.1	solis 400x400
			Betons B15	29.5 m³			
EN-1		GOST 5781-82	Ø 8 AIII, l=100	19	0.04	0.76	solis 1000
		GOST 8509-93	L 70x70x5, l=19.2 m	-	-	41.5	

PIEZĪMES

- Par nosacīto atzīmi ±0.000 pieņemts 1. Stāva tīrās grīdas līmenis, kura atbilst absolūtai atzīmei 110.230.
- Veikt visu pārseguma virsmu apmetumu ar cementa javu.
- Pagaidu atbalstošās konstrukcijas atļauts noņemt pēc javas sasniegšanas 70% projektējamas stiprības.

	ARHITEKTU BIROJS REM PRO LR Uzņēmuma reģ.Nr. 41503041904 Būvkomersanta reģ.Nr. 4827-R Raņa 9, Daugavpils, LV-5401, Latvija tālrunis/fax: 65421398, e-mail: rem@rem.lv			Pasūtītājs: LATGALES TRANSPORTA UN SAKARU TEHNISKĀ SKOLA Reģ. Nr. 90000729073		Pasūtītāja Nr. REM_0511			
				LATGALES TRANSPORTA UN SAKARU TEHNISKĀS SKOLAS MĀCĪBU DARBNĪCAS VARŠAVAS IELĀ 21A, DAUGAVPILĪ RENOVĀCIJA					
	AMATA NOSAUKUMS VĀRDS, UZVĀRDS PARAKSTS DATUMS			PAGRABA PĀRSEGUMA PLĀNS					
			ARHĪVA REĢISTRĀCIJAS NR.		RASĒJUMA MARKA	STADIJA	MĒROGS	LAPA	LAPAS
Būvproj. daļas vad.			L. ANTONOVA		03.2011				
Izstrādāja			S. AREHOVS		03.2011				