




PĀRSEGUMA PLĀNS

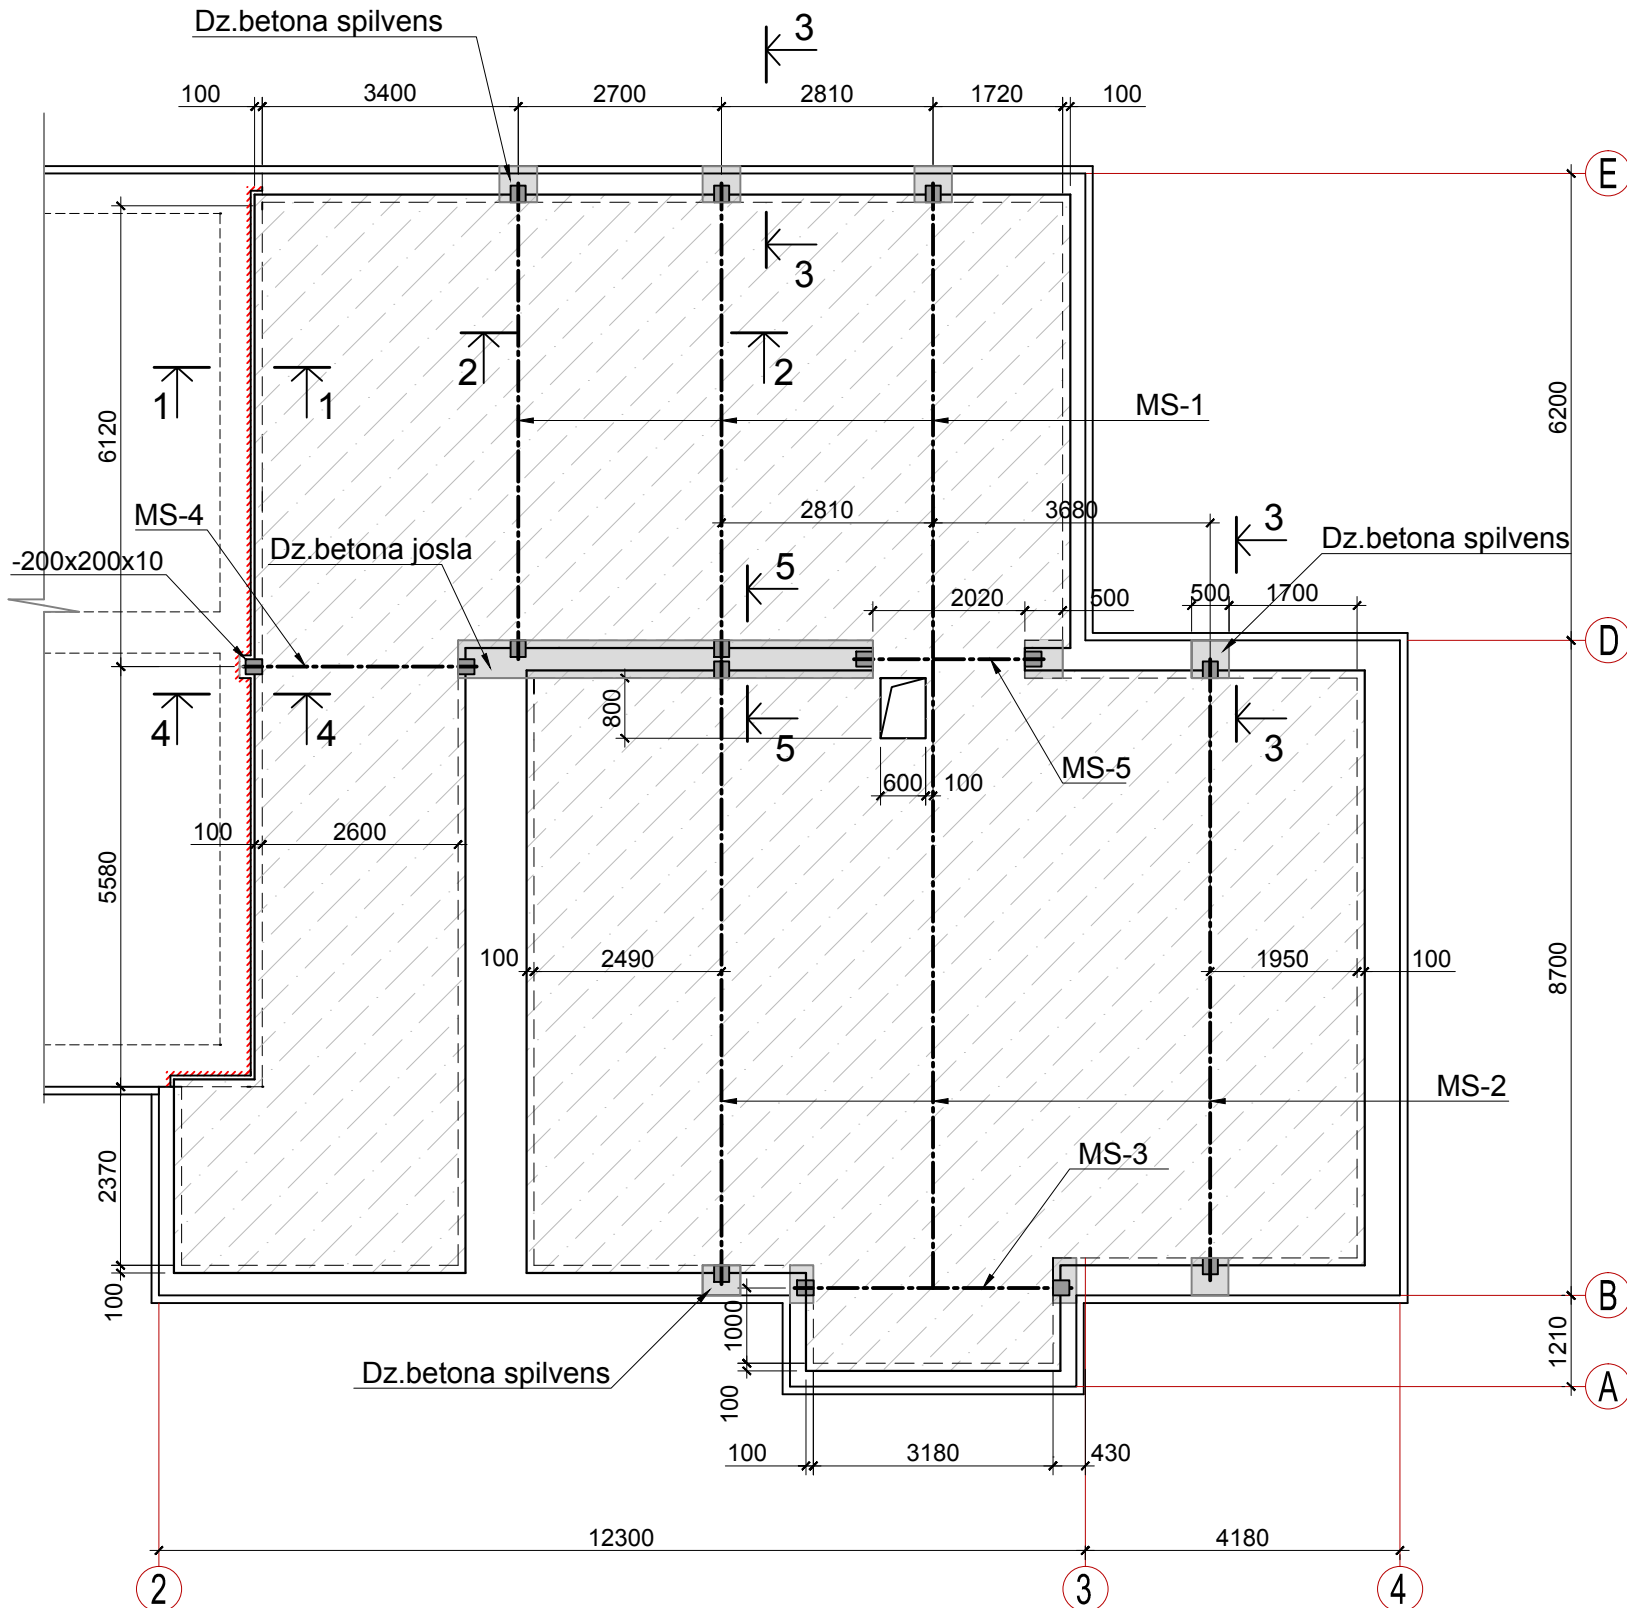


ŠĶĒLUMS 4-4
M 1:20

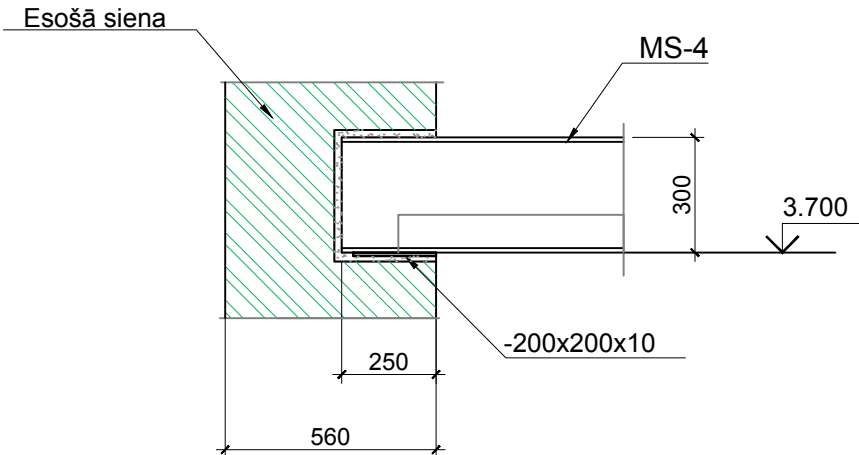


ŠĶĒLUMS 5-5
M 1:20

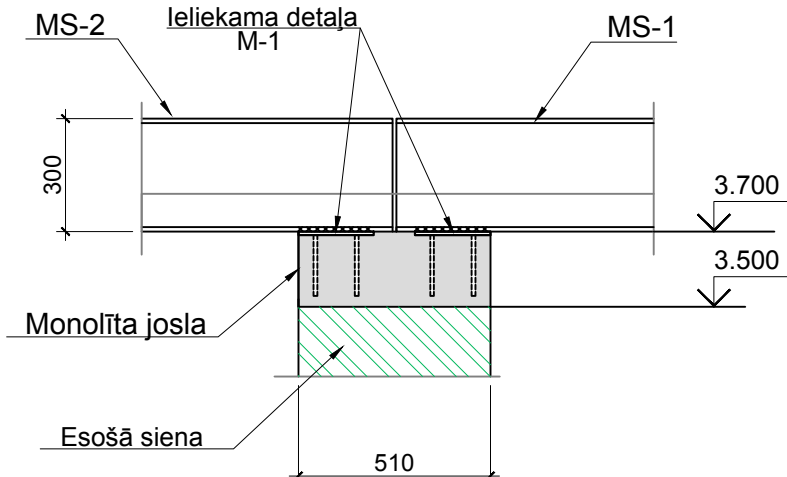


ŠĶĒLUMS 1-1
M 1:20

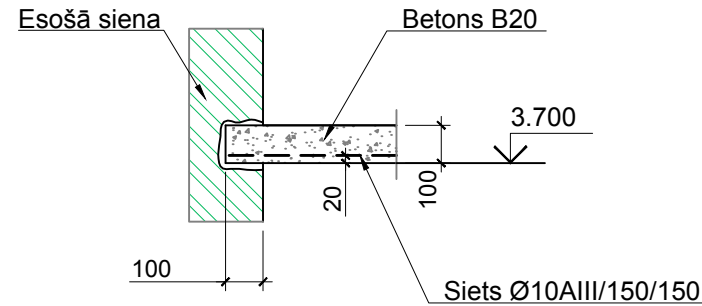


ŠĶĒLUMS 3-3
M 1:20

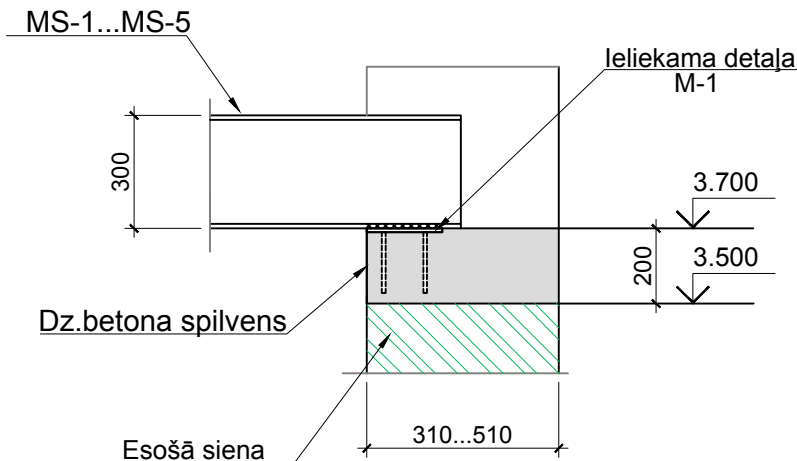


DZ. BETONA SPILVENS
M 1:20

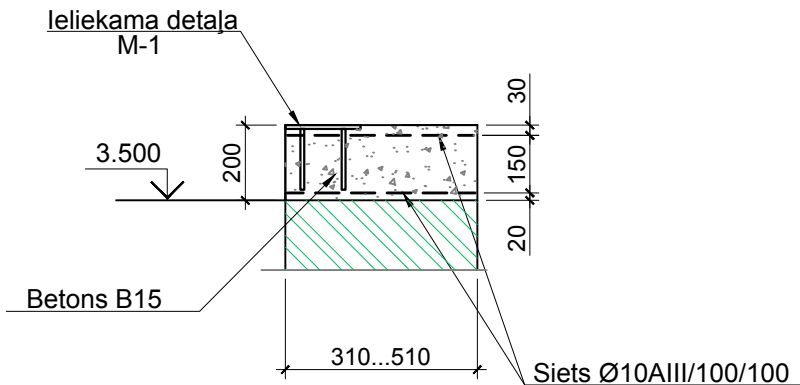


DZ. BETONA JOSLA
M 1:20

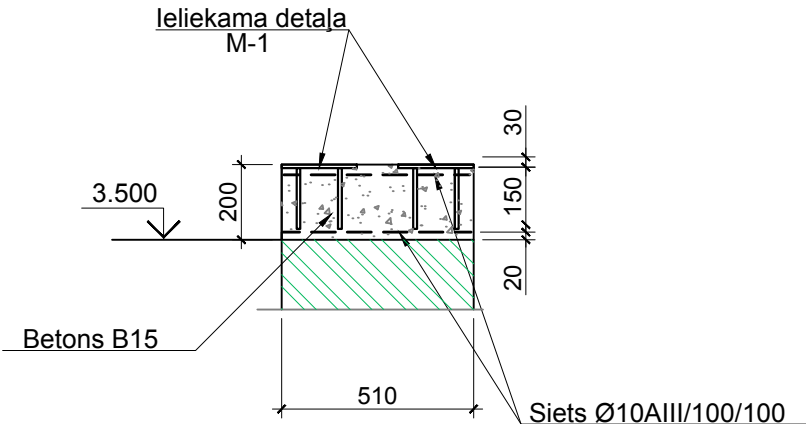

ŠĶĒLUMS 2-2
M 1:20

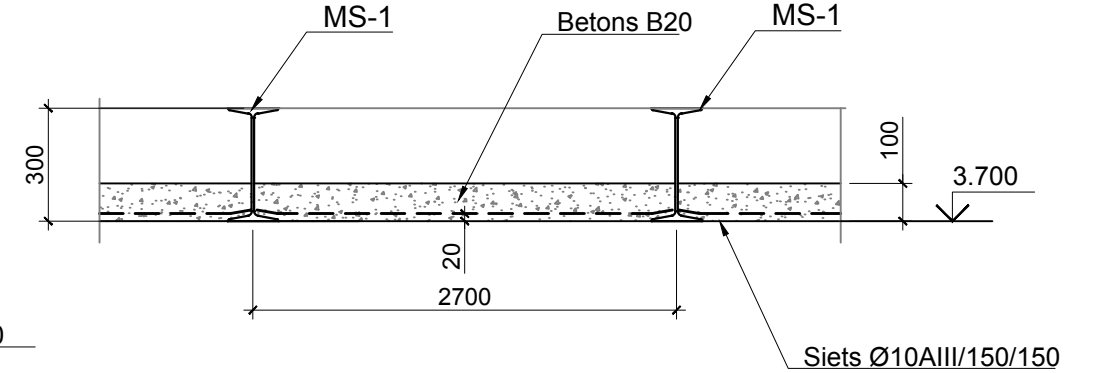

IELIEKAMA DETALĀ M-1
M 1:10

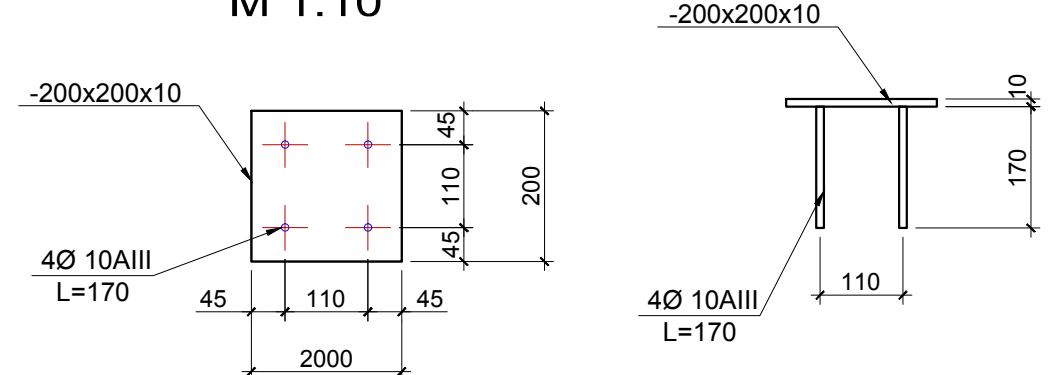

MATERIĀLU SPECIFIKĀCIJA

Marka	Apzīmējums	Nosaukums	Daudz.	Masa, kg		Piezīmes
				vien.	kopā	
MS-1	VS 8239-89	I 30, l=6320	3	230.7	692.0	
MS-2	VS 8239-89	I 30, l=8300	3	303.0	909.0	
MS-3	VS 8239-89	I 30, l=3680	1	134.3	134.3	
MS-4	VS 8239-89	I 30, l=3200	1	116.8	116.8	
MS-5	VS 8239-89	I 30, l=2520	1	92.0	92.5	
	VS 380-71	-200x200x10	1	3.0	3.0	
	VS 5781-82	Ø10 AIII, Lk=2600m			1604.0	
		Betons B20	18.5m³			
		Dz. betona josla un spilvens				
	VS 5781-82	Ø10 AIII, Lk=112m			70.0	
		Betons B15	1.1m³			
		Ieliekama detaļa M-1(14gab.)				
	VS 380-71	-200x200x10	1	3.0	3.0	
	VS 5781-82	Ø10 AIII, L=170	4	0.1	0.4	

PIEZĪMES

1. Pirms darbu uzsākšanas metāla siju izmērus precizēt uz vietas.
2. Elementu metināšanu veikt ar E42 tipa elektrodziem, h=6mm.
3. Stiegtos režģus izpildīt ar kontaktmetināšanu.
4. Metāla elementus notīrīt no rūsas, gruntēt un nokrāsot divas reizes ar alķīda emaliju.
5. Metāla sijas MS-3, MS-5 apakšējos plauktus apīt ar sietu un apmest.

 ARHITEKTU BIROJS REM PRO LR Uzņēmuma reģ. Nr. 41503041904 Būvkomersanta reģ. Nr. 4827-R Raiņa 9, Daugavpils, LV-5401, Latvija tālr./fax. 65421398, e-mail: rem@rem.lv				Pasūtītājs: LATGALES TRANSPORTA UN SAKARU TEHNISKĀ SKOLA				Pasūtījuma Nr.	
				 Reģ. Nr. 90000729073				REM_0511	
				LATGALES TRANSPORTA UN SAKARU TEHNISKĀS SKOLAS MĀCĪBU DARBNĪCAS VARŠAVAS IELĀ 21A, DAUGAVPILĒ RENOVĀCIJA					
AMATA NOSAUKUMS	VĀRDS, UZVārDS	PARAKSTS	DATUMS	PĀRSEGUMA PLĀNS. ŠĶĒLUMI 1-1* 5-5					
				ARHĪVA REĢISTRĀCIJAS NR.	RASĒJUMA MARKA	STADIJA	MĒROGS	LAPA	LAPAS
Būvproj. daļas. vad.	L. ANTONOVA	03.2011			BK	TP	1:100	4	7
Izstrādāja	L. ANTONOVA	03.2011							