



GRIEZUMS 1-1 M1:50


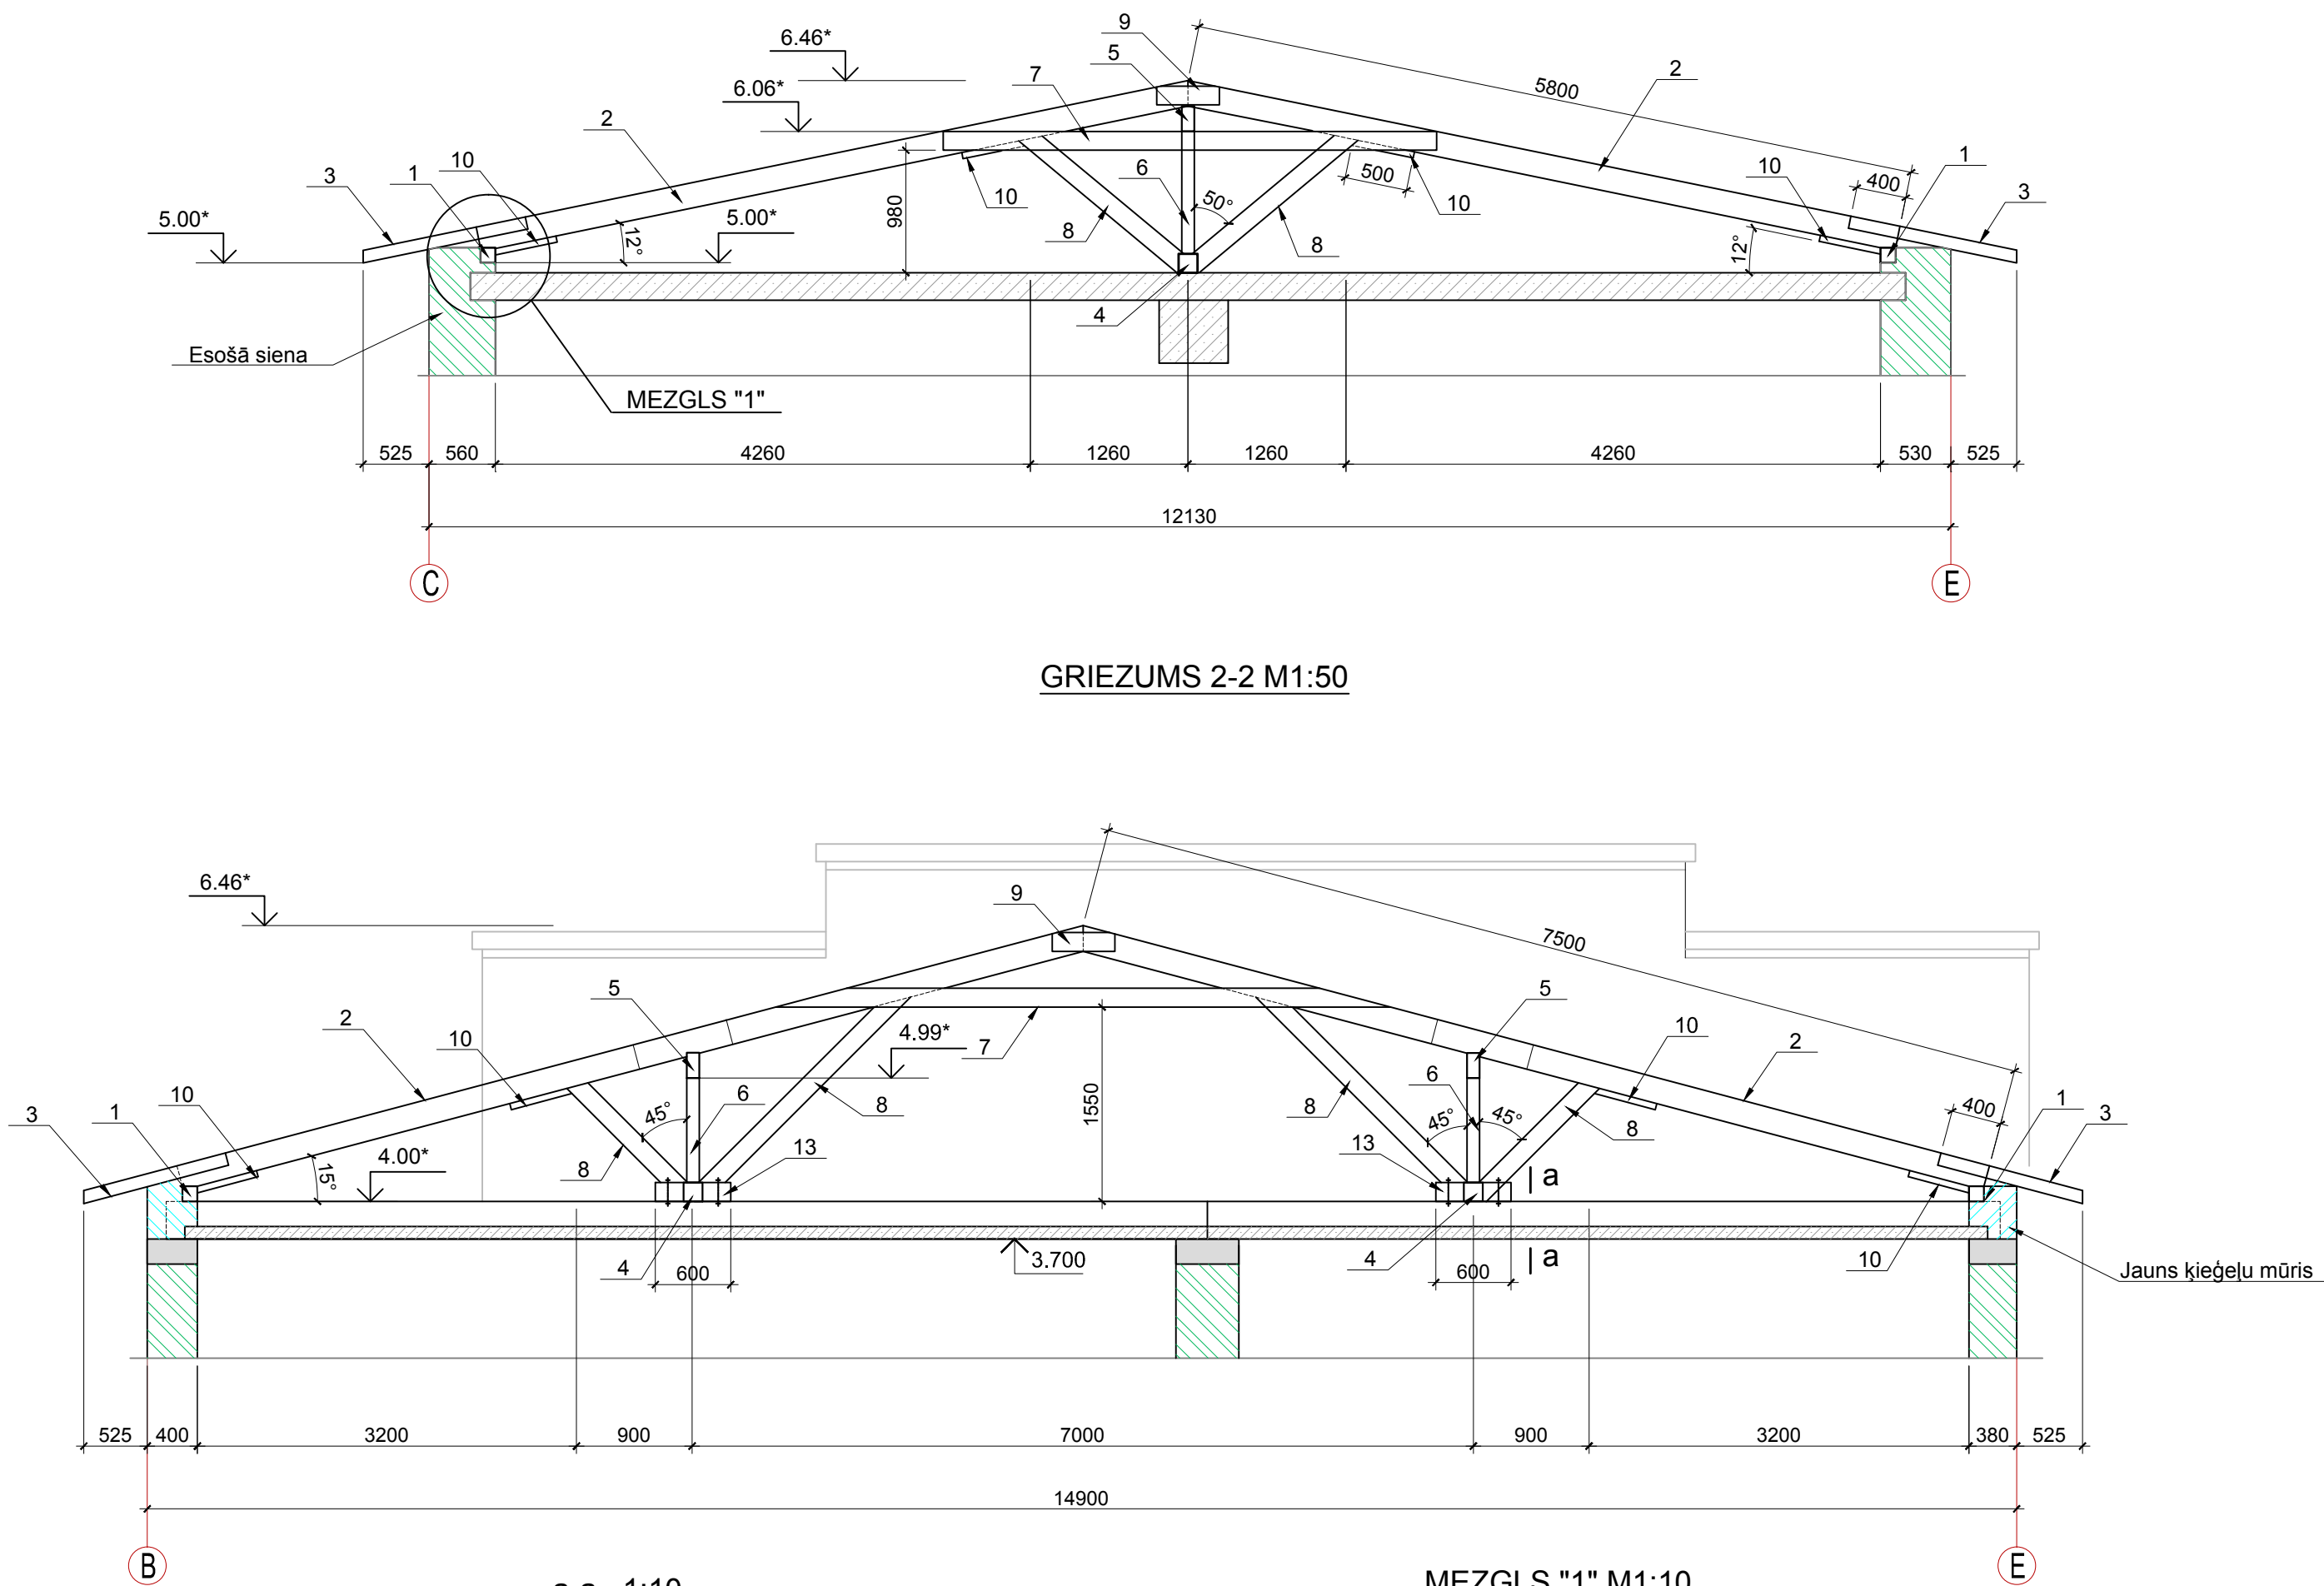


GRIEZUMS 2-2 M1:50

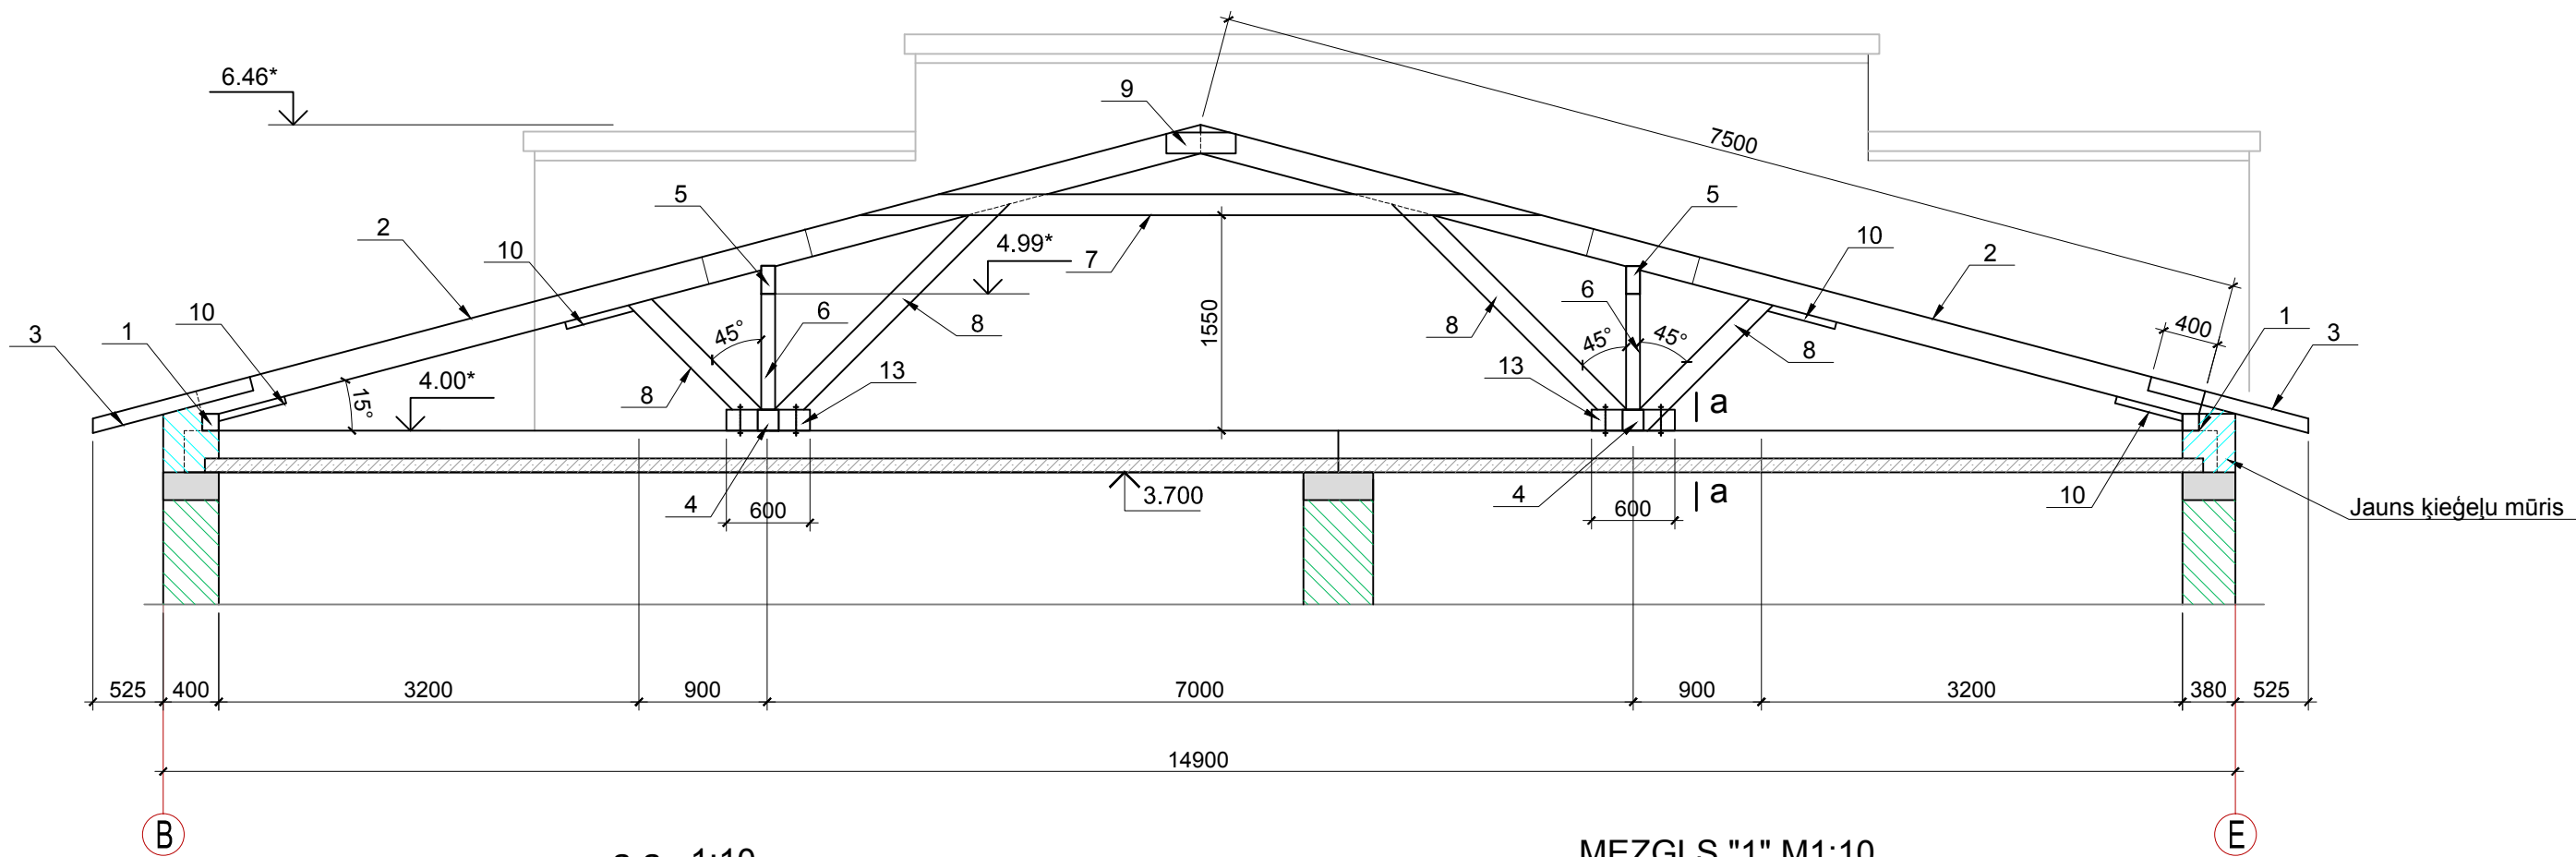

a-a 1:10

MEZGLS "1" M1:10

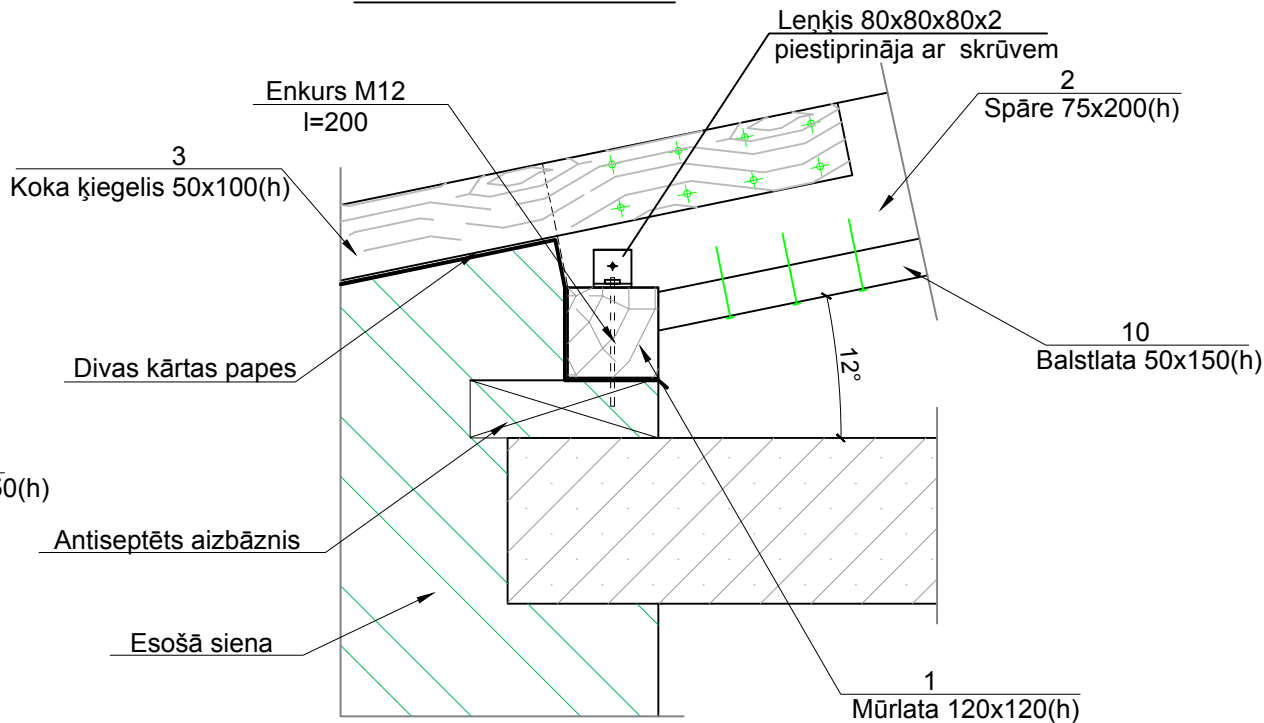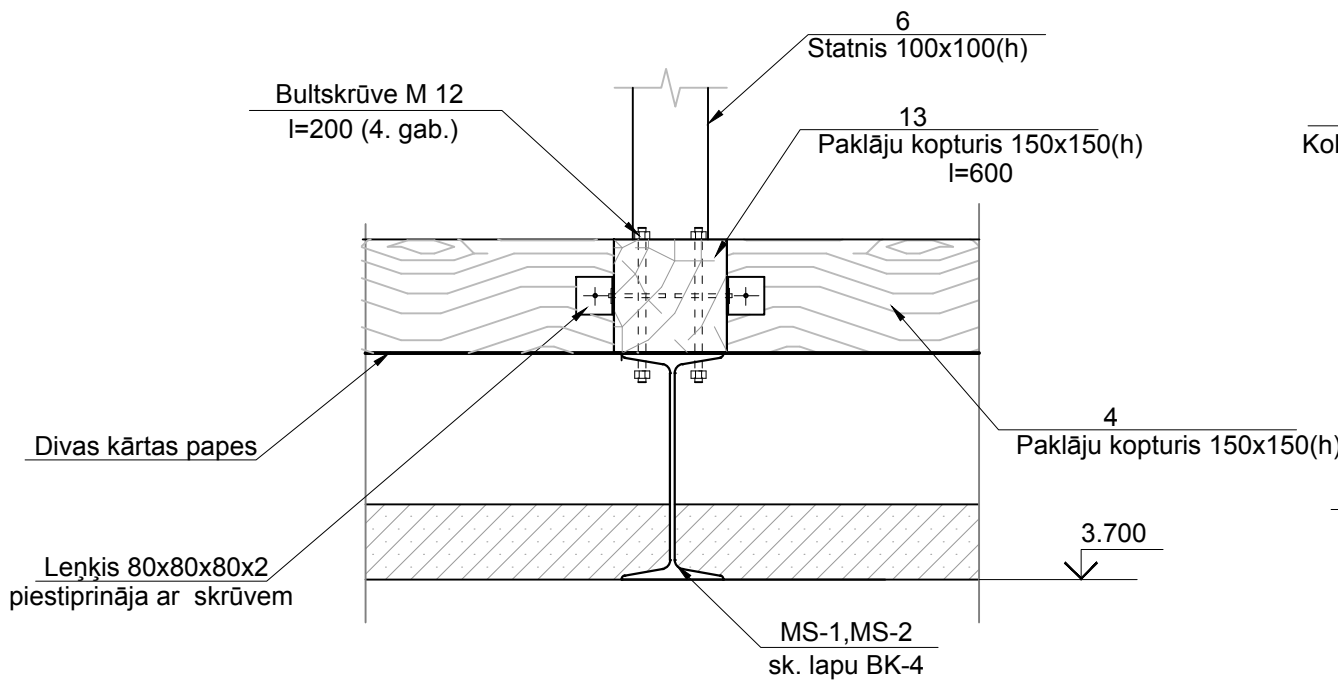

MATERIĀLU SPECIFIKĀCIJA

MARKA POZ.	APZĪMĒJUMS	NOSAUKUMS	SKAITS	APJOMS M3	PIEZĪMES
1	VS 8486-86E*	Mūrlata 120x120(h) , t.m.	130m	1.90	
2	VS 8486-86E*	Spāre 75x200(h), t.m.	765m	11.50	
3	VS 8486-86E*	Koka ķieģelis 50x100(h), l=1200	145	0.90	
4	VS 8486-86E*	Paklāju kopturis 150x150(h), t.m.	62m	1.40	
5	VS 8486-86E*	Vidējas un kores kopturis 100x200(h),t.m.	70m	1.40	
6	VS 8486-86E*	Statnis 100x100(h), t.m.	20m	0.20	
7	VS 8486-86E*	Saviļce 75x200(h), t.m.	245m	3.70	
8	VS 8486-86E*	Atgāznis 75x150(h), t.m.	190m	2.20	
9	VS 8486-86E*	Uzliktnis 50x150(h), l=500	60	0.30	
10	VS 8486-86E*	Balstiata 50x150(h), l=500	120	0.50	
11	VS 8486-86E*	Saite 100x100(h), t.m.	48m	0.50	
12	VS 8486-86E*	Diagonālā spāre 75x200(h), t.m.	45m	0.70	
13	VS 8486-86E*	Paklāju kopturis 150x150(h), l=600	6	0.10	
		Bultskrūve M12, l=200	28		

PIEZĪMES

1. Visi izmēri plānā doti milimetros, augstuma atzīmes - metros.
2. Par nosācīto atzīmi ±0.00 tiek pieņemta ēkas 1.stāva grīdas atzīme.
3. Skatīties kopā ar lapas BK-5.
4. Pirms darbu uzsākšanas visas augstuma atzīmes un izmēram precizēt uz vietas.

 ARHITEKTU BIROJS REM PRO LR Uzņēmuma reģ.Nr. 41503041904 Būvkomersanta reģ.Nr. 4827-R Raņa 9, Daugavpils, LV-5401, Latvija tālrunis: 65421398, e-mail: rem@rem.lv				 Pasūtītājs: LATGALES TRANSPORTA UN SAKARU TEHNISKĀ SKOLA Reģ. Nr. 90000729073 Pasūtījuma Nr. REM_0511																											
				LATGALES TRANSPORTA UN SAKARU TEHNISKĀS SKOLAS MĀCĪBU DARBĻNĪCAS VARŠAVAS IELĀ 21A, DAUGAVPILĒ RENOVĀCIJA																											
AMATA NOSAUKUMS				VĀRDS, UZVĀRDS				PARAKSTS				DATUMS																			
												GRIEZUMI 1-1, 2-2																			
				ARHĪVA REĢISTRĀCIJAS NR.				RASĒJUMA MARKA				STADIJA				MĒROGS				LAPA				LAPAS							
Būvproj. daļas vad.				L. ANTONOVA				03.2011																							
Izstrādāja				L. ANTONOVA				03.2011				BK				TP				1:50				6				6			