

VARŠAVAS IELĀ 23, DAUGAVPILĪ.

VARŠAVAS IELĀ 21A, DAUGAVPILĪ.

ĒKU UN BŪVJU EKSPLIKĀCIJA

Nr.	NOSAUKUMS
①	RENOVĒJAMĀ ĒKA MĀČĪBU DARBNĪCA, VARŠAVAS IELĀ 21A
②	LATGALES TRANSPORTA UN SAKARU TEHNISKĀ SKOLA, VARŠAVAS IELĀ 23

NOSACĪTIE APZĪMĒJUMI UN APZĪMĒJUMI PLĀNĀ

APZĪMĒJUMS	NOSAUKUMS	APJOMS
	Renovējamā ēka mācību darbnīca	631.7 m ²
	Zemes gabala robeža	
	Esošais lapu kokaugs	4 gab.
	Esošais zāliens	
	Esošais asfalta segums	
	Esošais bruģa segums	
	Demontējamais objekts	
	sarkanā līnija	
	Esošā siltumtrase	
	Esošā saimn. sadzīves kanalizācija	
	Esošais ūdensvads	
	Esošais elektrokabelis 6_20kv	

IZMANTOTIE BŪVNORMATĪVI:

1. 01.04.97. LR MK VISPĀRĪGIE BŪVNOTEIKUMI NR. 112.
2. LBN 202-01 BŪVPROJEKTA SATURS UN NOFORMĒŠANA .
3. LBN 006-00 - BŪTISKĀS PRASĪBAS BŪVĒM.
4. LBN 208-08 PUBLISKAS ĒKAS UN BŪVES .
5. LBN 201-07 BŪVJU UGUNSDROŠĪBA.
6. LBN 003-01 BŪVKLIMATOĻĢIJA .
7. LBN 002-01 ĒKU NOROBEŽOJOŠO KONSTRUKCIJU SILTUMTEHNIKA .
8. LBN 005-99 - INŽENIERIZPĒTES NOTEIKUMI BŪVNIECĪBĀ.
9. LBN 203-97 - BETONA UN DZELZSBETONA KONSTR. PROJEKTĒŠANA.
10. LBN 205-97 - MŪRA UN STIEGROTA MŪRA KONSTR. PROJEKTĒŠANA.
11. LBN 206-99 KOKA KONSTRUKCIJU PROJEKTĒŠANAS NORMAS .
12. LBN 207-01 - ĢEOTEHNIKA. BŪVJU PAMATI UN PAMATNĒS.
13. SNIP II - 23 - 81*. TĒRAUDA KONSTRUKCIJAS.


KADASTRA APZĪMĒJUMI	
Topogrāfiskās uzm. saskāpojuma robeža	-----
Zemes vienības kadastra apzīmējums	0500001000
Uzmērīta robežlīnija	-----
Ierādīta robežlīnija (M 1:10000 noteiktība)	-----
Plānota, projektēta robežlīnija	-----
Sarkanā līnija	-----
Aizsargjosla	-----
Aizsargjoslas apraksts	sark. līn.

Atbilst Nekustamā īpašuma valsts kadastra informācijas sistēmas datiem
07.04.2011

Saskaņojā: Jelena Anciferova
ģeoinformātikas inženiere

Dokumenti elektroniski parakstīja : Jeļena Anciferova, ģeoinformātikas inženiere
 Dokumenta oriģināls ar elektronisko parakstu atrodas Valsts zemes dienesta
 Latgales reģionālajā nodaļā elektroniski parakstītajā datnē ar nosaukumu
 32064.edoc

1. Topogrāfiskā uzmrēšana veikta 2011. gada martā				LKS-92 TM koordinātu sistēma	
2. Uzmērītas teritorijas platība: 1.0 ha				Baltijas augstumu sistēma	
3. Inženiertehniskās komunikācijas uzstāses pēc ekspluatējošo organizāciju materiāliem un apsektas dabā				TM projekcijas mēroga koeficients m=0.999908	
4. Izņemoti Valsts zemes dienesta Nekustamā īpašuma kadastra reģistra informācijas sistēmas dati. Fails "kad.gid" saņemts 24.03.2011., PAIS, Nr. 27824					
Pasūtītājs:		SIA "REM PRO"		Lapa	Lapas
				1	1:500
Objekta adrese:		Daugavpils pilsēta, Varšavas iela Nr.2 1A Latgales transporta un sakaru tehniskā skola s mācību darbnīca			
Objekta ID:		Planšetis: 2443-52-14.1; 2443-52-14.2; 2443-42-54.3; 2443-42-54.4		Kompānija "PARNAS" Pro SIA DAUGAVPILS FIΛIĀLE 18. Novembra iela 68, Daugavpils, LV-5404 Tālrunis: 65424470/65424478 E-pasts: parnas@parnas.lv WWW.MERNEKS.LV	
Inženiertopogrāfiskais plāns ar pazemes komunikācijām		Direktors	V. Kravčevičs	06.04.2011	
		Ģeodēzijas inženieris	V. Kravčevičs (28.04.86. Nr. 0101, 2005. gada 01.11.2005.)	28.03.2011	
		Pazemes kom. inženieris	A. Senjnovs	04.04.2011	
		Topogrāfijas redzētājs	A. Sostars	31.03.2011	
					

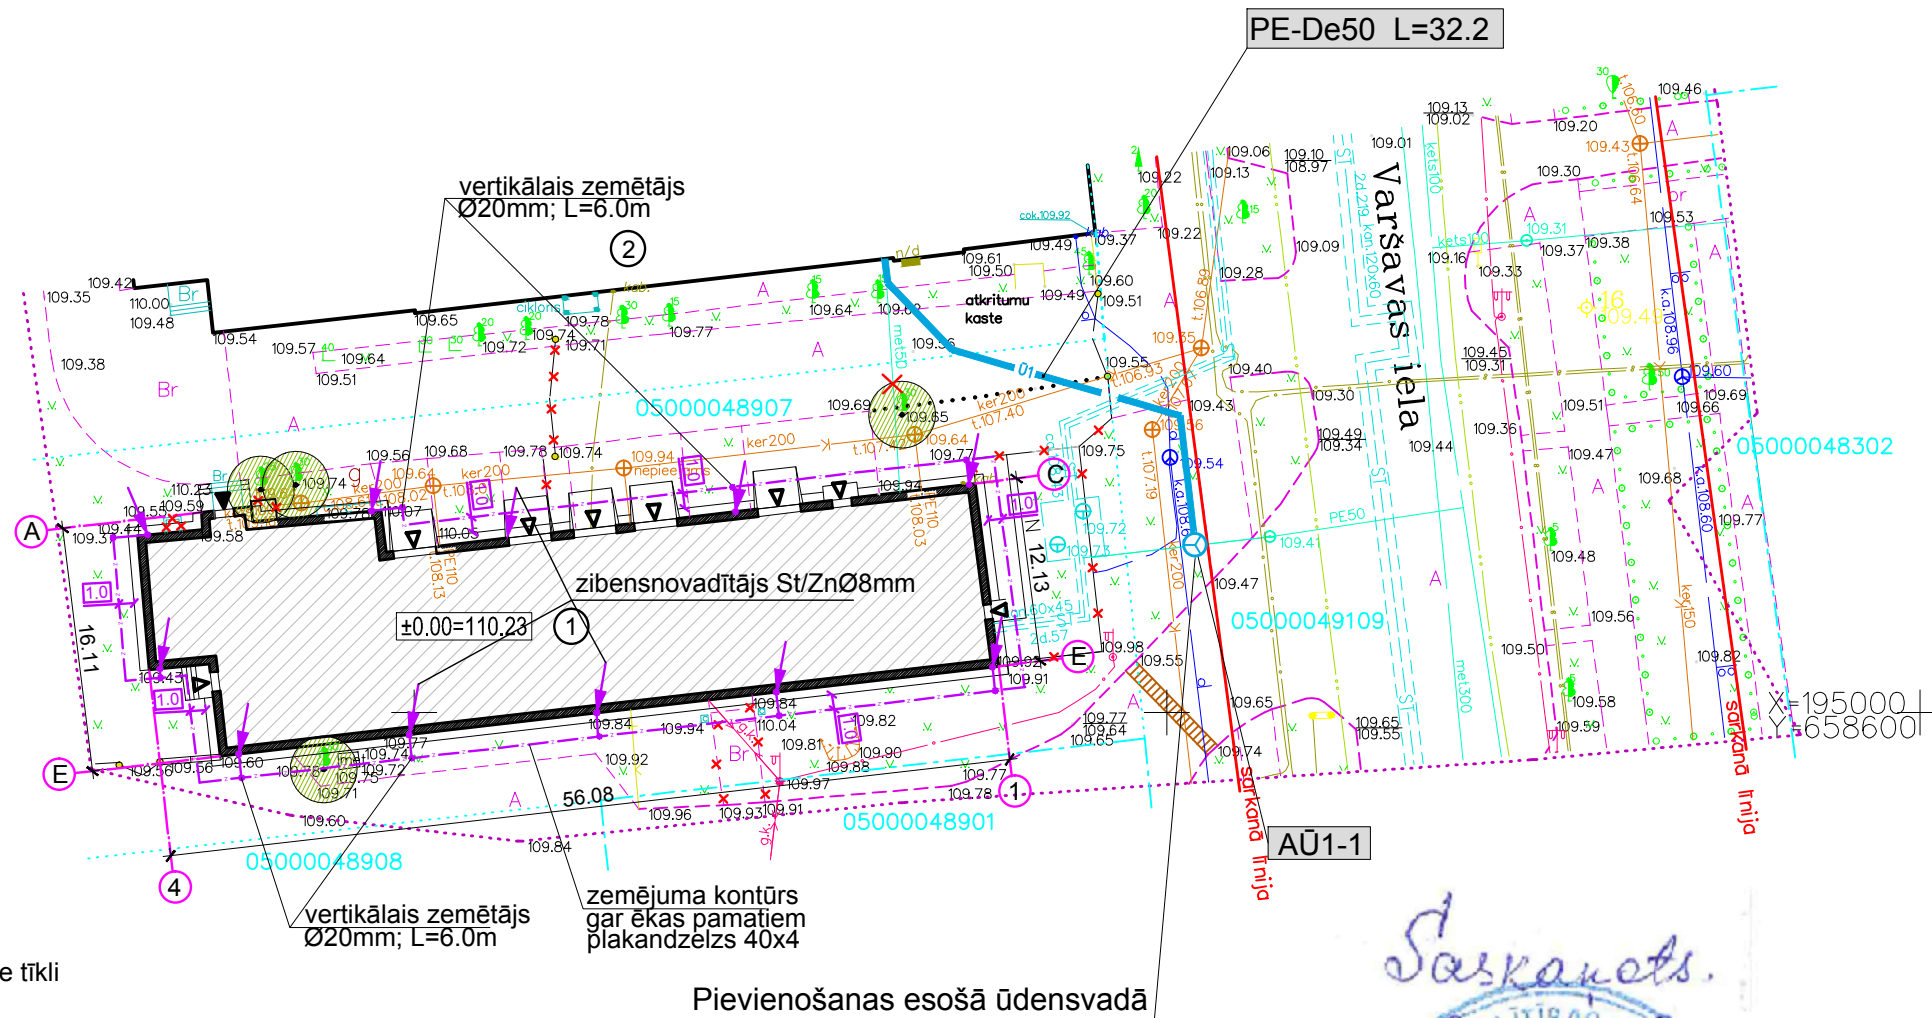

Saskaņots.

A. Nikolajevs

2004.11

SASKAŅOTS
Daugavpils pilsētas
Zemes komisijas priekšsēdētājs

Nikolajevs A. Nikolajevs

20.11.g. "20." aprīlī

SASKAŅOTS

Droņpuris ciematā domas
Pilsētāsdomanda un Pilsnīcas domamenta
vadītāja, pilsētas galvenā arhivista
INGUNA KOKINA

2017. gada 14.07.

Alo "Latvijas Skaistums"
Droņpuris ir lielisks
valdnieks, izvērtis
JURĪNIS KUPČENKOVSKIS

13. APRILS 2011

ms nesasniedzams.
- no centrālā pieslēguma

Rakstāms darbu saskaņošanai darbu veicējam jālerodas
AS "Sadales tīkls" Eksploatačijas daļas
Daugavpils nodaļa 3 dienas pirms darbu uzsākšanas,
A.Pumpuriete lē 5. Daugavpili
Pieņemšanas lēm
darbo dienas: 8:00-9:00, 13:00-14:00
AS "SADALES TĪKLS"
Austriņu ielā Eksploatačijas nodaļā
Daugavpils nodaļā Eksploatačijas
meistars J. Kosteņenko
20. 11. 2018. 04

ZEMES GABALA KOPĒJĀS APBŪVES TEHNISKIE RĀDĪTĀJI.

Nr.	NOSAUKUMS	DAUDZUMS	MĒRVENĪBA
1	KOPĒJĀ ESOŠĀ ZEMES GABALA PLATĪBA	2505.0	m2
2	ĒKAS APBŪVES LAUKUMS	704.6	m2
3	APBŪVES BLĪVUMS	neizmainīts	
4	ĒKAS KOPĒJĀ PLATĪBA	631.7	m2
5	APBŪVES INTENSITĀTE	neizmainīts	
6	ĒKAS BŪVTILPUMS	3342.0	m3
7	ĒKAS STĀVU SKAITS	1/1	
8	ĒKAS UGUNSNOTURĪBAS PAKĀPE	U2	
9	CIETO SEGUMU PLATĪBA GRUNTSĢABALĀ	neizmainīts	
10	BRĪVĀ TERITORIJA (ZAĻĀ ZONA)	neizmainīts	

PAS "DAUGAVPILS SILTUMTIKLĀ"
SASKAŅOTS *marka EP.*
Tehniskās grupas
vadošais inženieris: *[Signature]* G. Borošvics
Daugavpils, 2011. g. *20-04*

SASKAŅOTS
Daugavpils pilsētas domes
Komunālās saimniecības nodaļas
komunālinženiers
Ināra Pankeviča
20.04.2011.g.

SIKŠKANOTS
SIA "DautKom TV"
 Pirmoties pasākšanas darbu
 sāksim ar šo SIA "DautKom TV"
 Jēga, 10, Daugavpils
 tālr. 400 0000, faks 500 07863

19.04.2011

ASKANOTS lattelecom
at SIA Lattelecom
Nr. 05.09.54/559
19.04

lattelecom
Aleksejs Prudņikovs
SIA Lattelecom
PILNVARŒĀ PERSONA
SIA Citrus Solutions
Vadošais līniju inženieris

Šī būvprojekta risinājumi atbilst Latvijas būvnormatīviem, kā arī citu normatīvo aktu prasībām

Būvprojekta vadītājs	Ineta Buka
	(vārds un uzvārds)
	10-0676
	(sertifikāta Nr.)
(datums)	(paraksts)

Šī būvprojekta _____ GP _____ daļas
 risinājumi atbilst Latvijas būvnormatīviem,
 kā arī citu normatīvo aktu prasībām

Būvprojekta daļas vadītājs	Ineta Buka (vārds un uzvārds) 10-0676 (sertifikāta Nr.)
(datums)	(paraksts)

Šī būvprojekta risinājumi ar Pasūtītāju saskaņoti

t. 65422552

18.04.2017
(datums)

Šī būvprojekta risinājumi ar Zemes īpašnieku saskaņoti

LR Izglītības un zinātnes ministrijas
valsts sekretāra vietniece
Inga Štāle

(datums) _____ (paraksts) _____

ARHITEKTU BIROJS REM PRO  LR Uzņēmuma reģ. Nr. 41503041904 Būvkomersanta reģ. Nr. 4827-R Raiņa 9, Daugavpils, LV-5401, Latvija tālr./fax. 65421398, e-mail: rem@rem.lv				Pasūtītājs: LATGALES TRANSPORTA UN SAKARU TEHNISKĀ SKOLA Reģ. Nr. 90000729073 LATGALES TRANSPORTA UN SAKARU TEHNISKĀS SKOLAS MĀCĪBU DARBNĪCAS VARŠAVAS IELĀ 21A, DAUGAVPILĒ RENOVĀCIJA				Pasūtījuma Nr. REM_0511															
AMATA NOSAUKUMS				VĀRDS, UZVĀRDS				PARAKSTS		DATUMS		ĢENERĀLPLĀNS AR SAVIETOTAJIEM INŽINIERTĪKLIEM											
Būvproj. vad.				I.BUKA						03.2011													
Būvproj. ĢP daļ.vad.				I.BUKA						03.2011		ARHĪVA REĢISTRĀCIJAS NR.		RASĒJUMA MARKA		STADIJA		MĒROGS		LAPA		LAPAS	
Būvproj. ELT daļ.vad.				A.ŠČERBINIŅS						03.2011		ĢP		TP		500		1		-			
Būvproj. UKT daļ.vad.				N.ĶĪMOVIČA				03.2011															