Ekspluatējošo organiz?ciju saskaņojuma saraksts

ORGANIZ?CIJA	KOMUNIK?CIJA	UZV?RDS	DATUMS
A/S"Latvijas gāze"	gāze	J.Kuplovs-Oginskis	07.10.2010.
AS"Latvenergo" ST AR Daugavpils nodaļas	El.kab.	A.Kaļiņins	08.10.2010.
SIA"Lattelecom"	Tel.kab.	L.Panteviča	07.10.2010.
SIA"Daugavpils ūdens"	Ūdens un kanal.	V.Žuks	08.10.2010.
Komunālās saimniecības nodaļas	Lietus kan.	I.Pankeviča	07.10.2010.
PA/S"Daugavpils siltumtīkli"	siltums	G.Borovskis	11.10.2010.
SIA"Dautkom TV"	Tv.kab.	V.Kuprijenko	06.10.2010.
Daugavpils sakaru un signalizācijas distanc.	El.kab.	Mihailovs	07.10.2010.
AS"Latvenergo" ST AR Daug.nod. kab.dien	Sak.kab.	I.Vucēns	07.10.2010.
Pašvaldības SIA"SPK	apgaism.	J.Platkovs	06.10.2010.
Komunālās saimniecības nodaļas	apgaism.	S.Afanasjeva	07.10.2010.

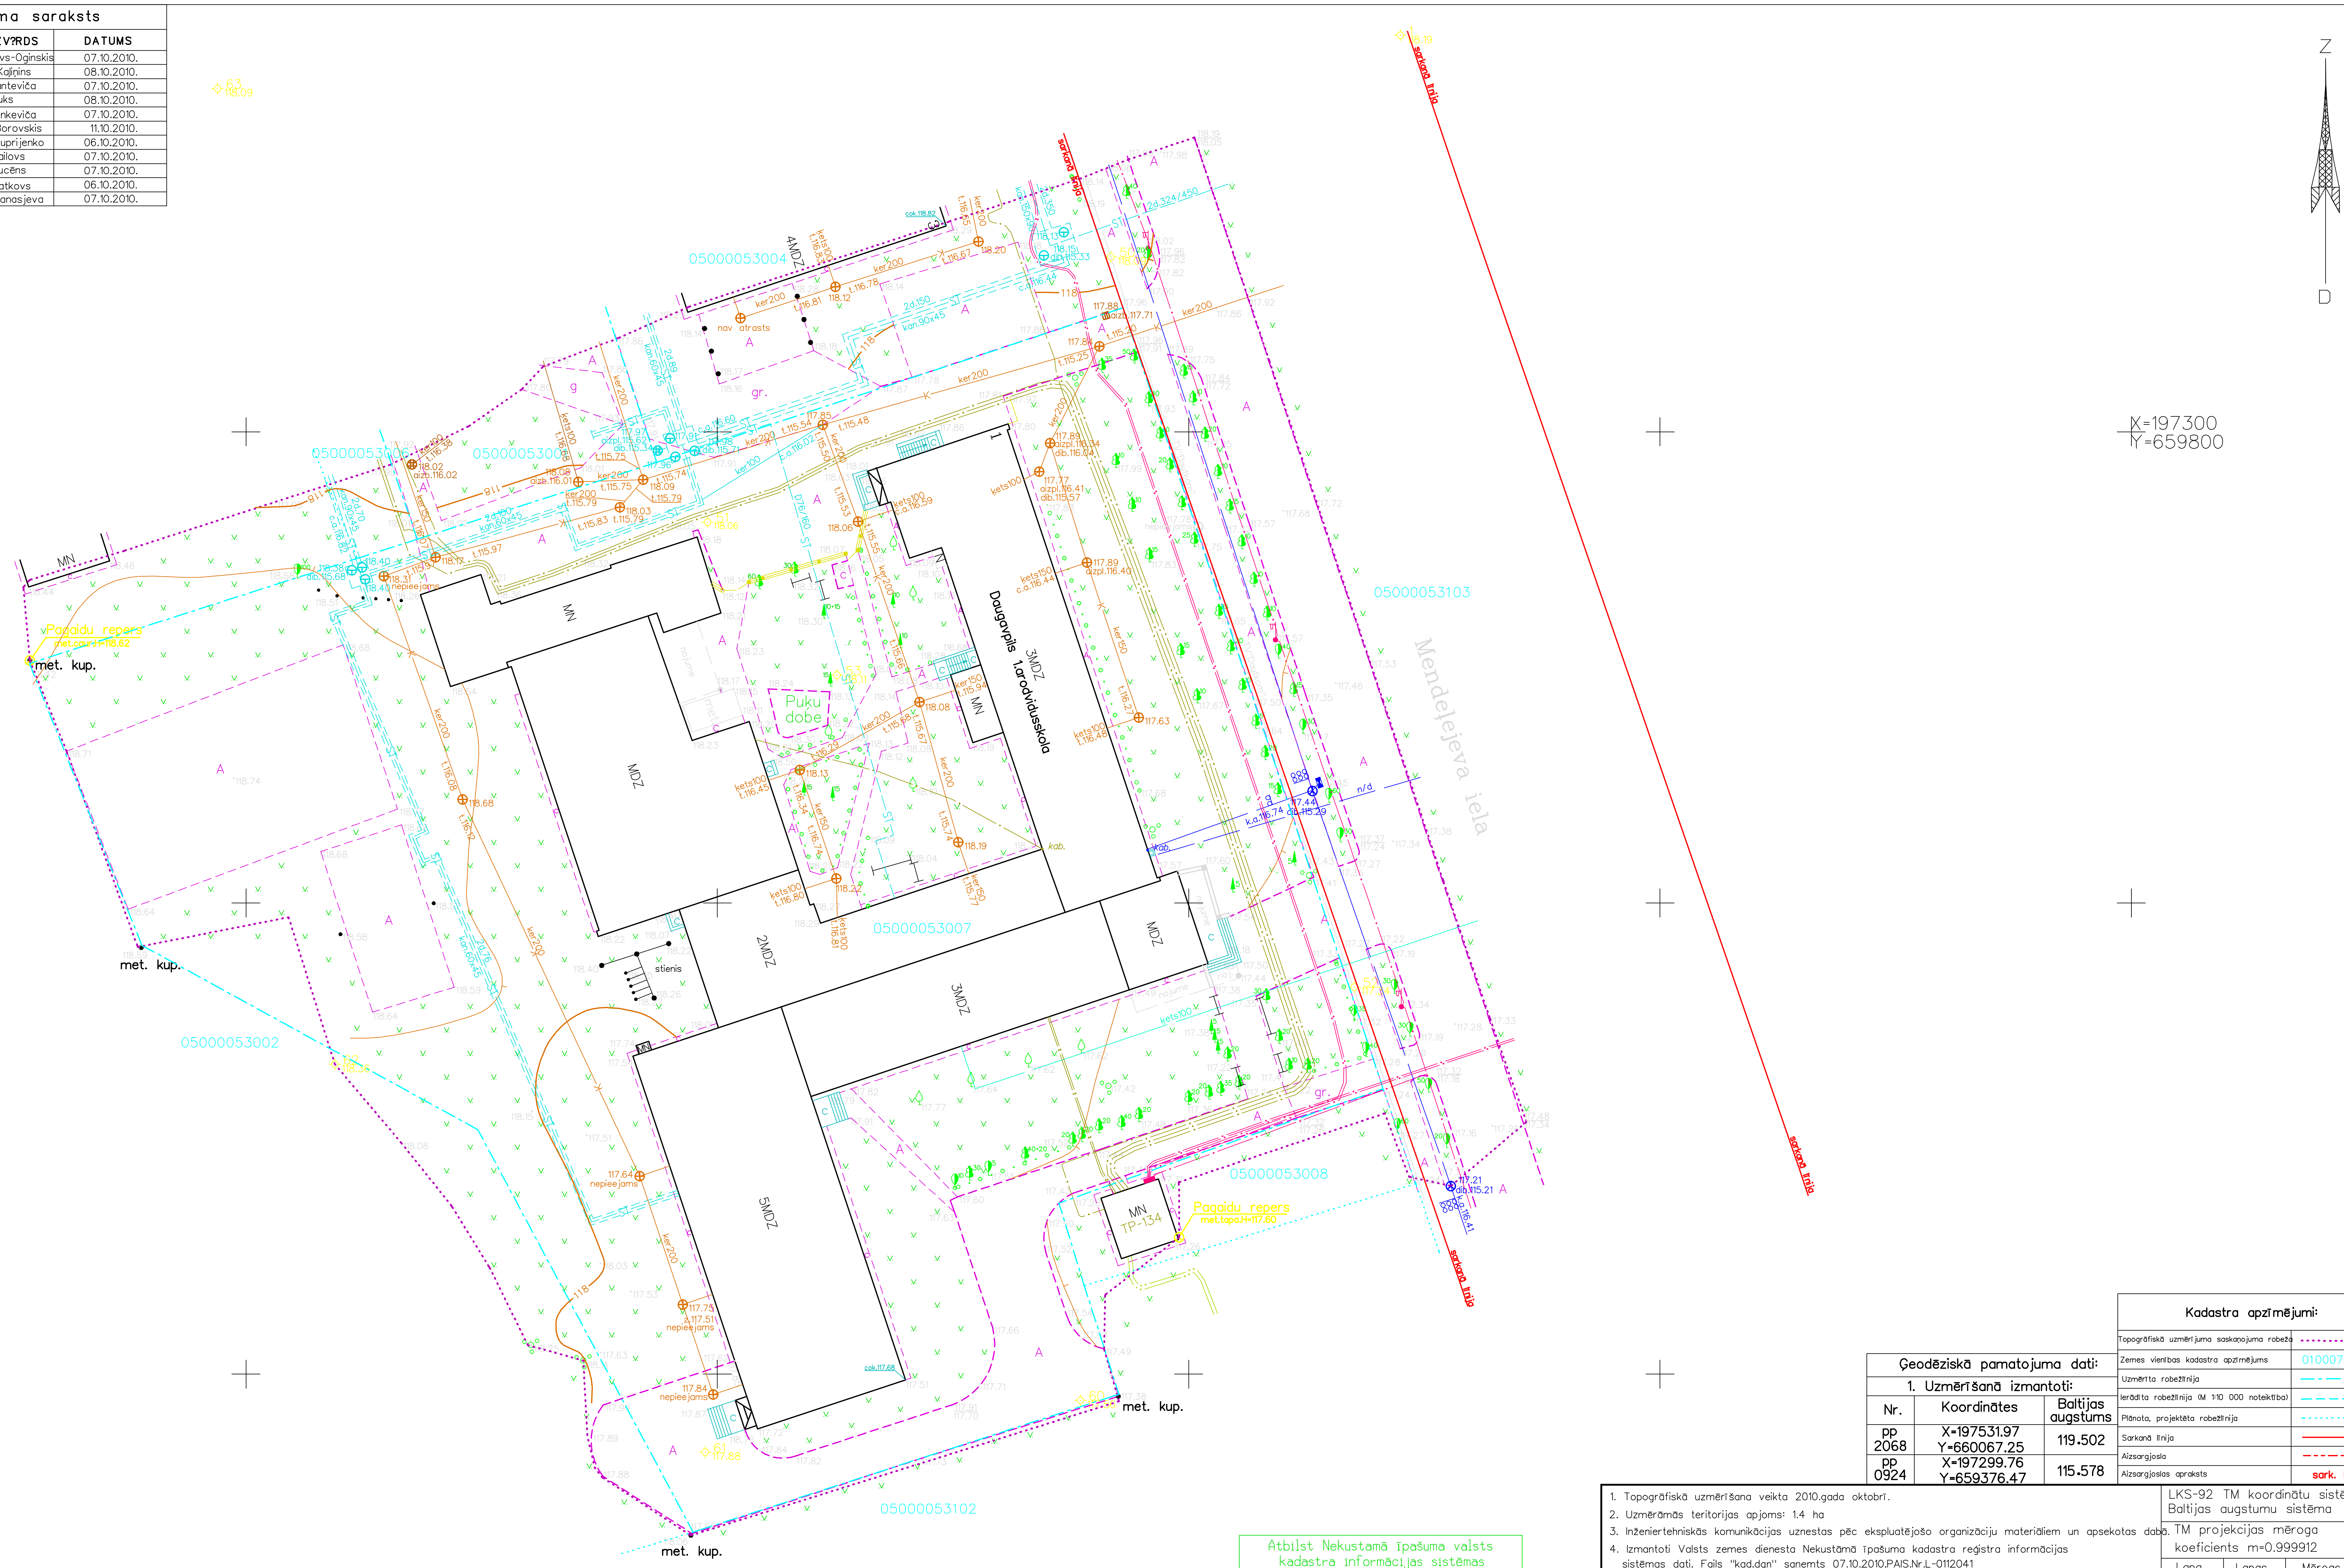

Atbilst Nekustamā īpašuma valsts kadastra informācijas sistēmas datiem

uz 14.10.2010

Saskaņoja: Jānis Kučers, vadošais geoinformātikas inženieris

Dokumentu elektroniski parakstīja Jeļena Arcifērova, geoinformātikas inženiere. Dokumenta oriģināls ar elektronisko parakstu atrodas Valsts zemes dienesta Latgales reģionālajā nodaļā elektroniski parakstītajā datnē ar nosaukumu L-0114937.edoc

Kadastra apzīmējumi:

Topogrāfiskā uzmērījuma saskaņojuma robeža	
Zemes vienības kadastra apzīmējums	0100071209
Uzmērīta robežlīnija	
Ierādīta robežlīnija (M 1:10 000 noteiktība)	
Plānota, projektēta robežlīnija	
Sarkanā līnija	
Aizsargjosla	
Aizsargjoslas apraksts	sark. līn.

Ģeodēziskā pamatojuma dati:

1. Uzmērīšanā izmantoti:

Nr.	Koordinātes	Baltijas augstums
pp 2068	X=197531.97 Y=660067.25	119.502
pp 0924	X=197299.76 Y=659376.47	115.578

1. Topogrāfiskā uzmērīšana veikta 2010.gada oktobrī.
2. Uzmērāmās teritorijas apjoms: 1.4 ha
3. Inženiertehniskās komunikācijas uznestas pēc ekspluatējošo organizāciju materiāliem un apsekotas dabā.
4. Izmantoti Valsts zemes dienesta Nekustāmā īpašuma kadastra reģistra informācijas sistēmas dati. Fails "kad.dgn" saņemts 07.10.2010.PAIS.Nr.L-0112041

LKS-92 TM koordinātu sistēma
Baltijas augstumu sistēma
TM projekcijas mēroga koeficients m=0.999912

Lapa	Lapas	Mērogs
1	1	1:500

Pasūtītājs: SIA "REM PRO"

Objekta adrese:
Daugavpils pilsēta, Daugavpils 1. arodvidusskola, Mendeļejeva iela 1.

Objekta ID

Planšetes:2443-52-35

Inženiertopogrāfiskais plāns ar pazemes komunikācijām

Direktors	V.Kravcevičs	05.10.2010
Topogrāfs	A.Semjonovs	01.10.2010
Paz.kom.inž.	A.Sostars	04.10.2010
Komp.apstrāde	L.Sostare	04.10.2010

Kompānija "PARNAS" Pro SIA
DAUGAVPILS FILIĀLE
Licence Nr.030
Saules iela 4-11 LV-5401
tālr./fakss 5426470/5426478
e-mail: parnasd@apollo.lv
www.mernieks.lv
LATVIJAS MĒRNIEKU GRUPA