


1. STĀVA PLĀNS AR Ū1, T3, T4, K1, K2 TĪKLIEM (atz.0.00)
M 1:100

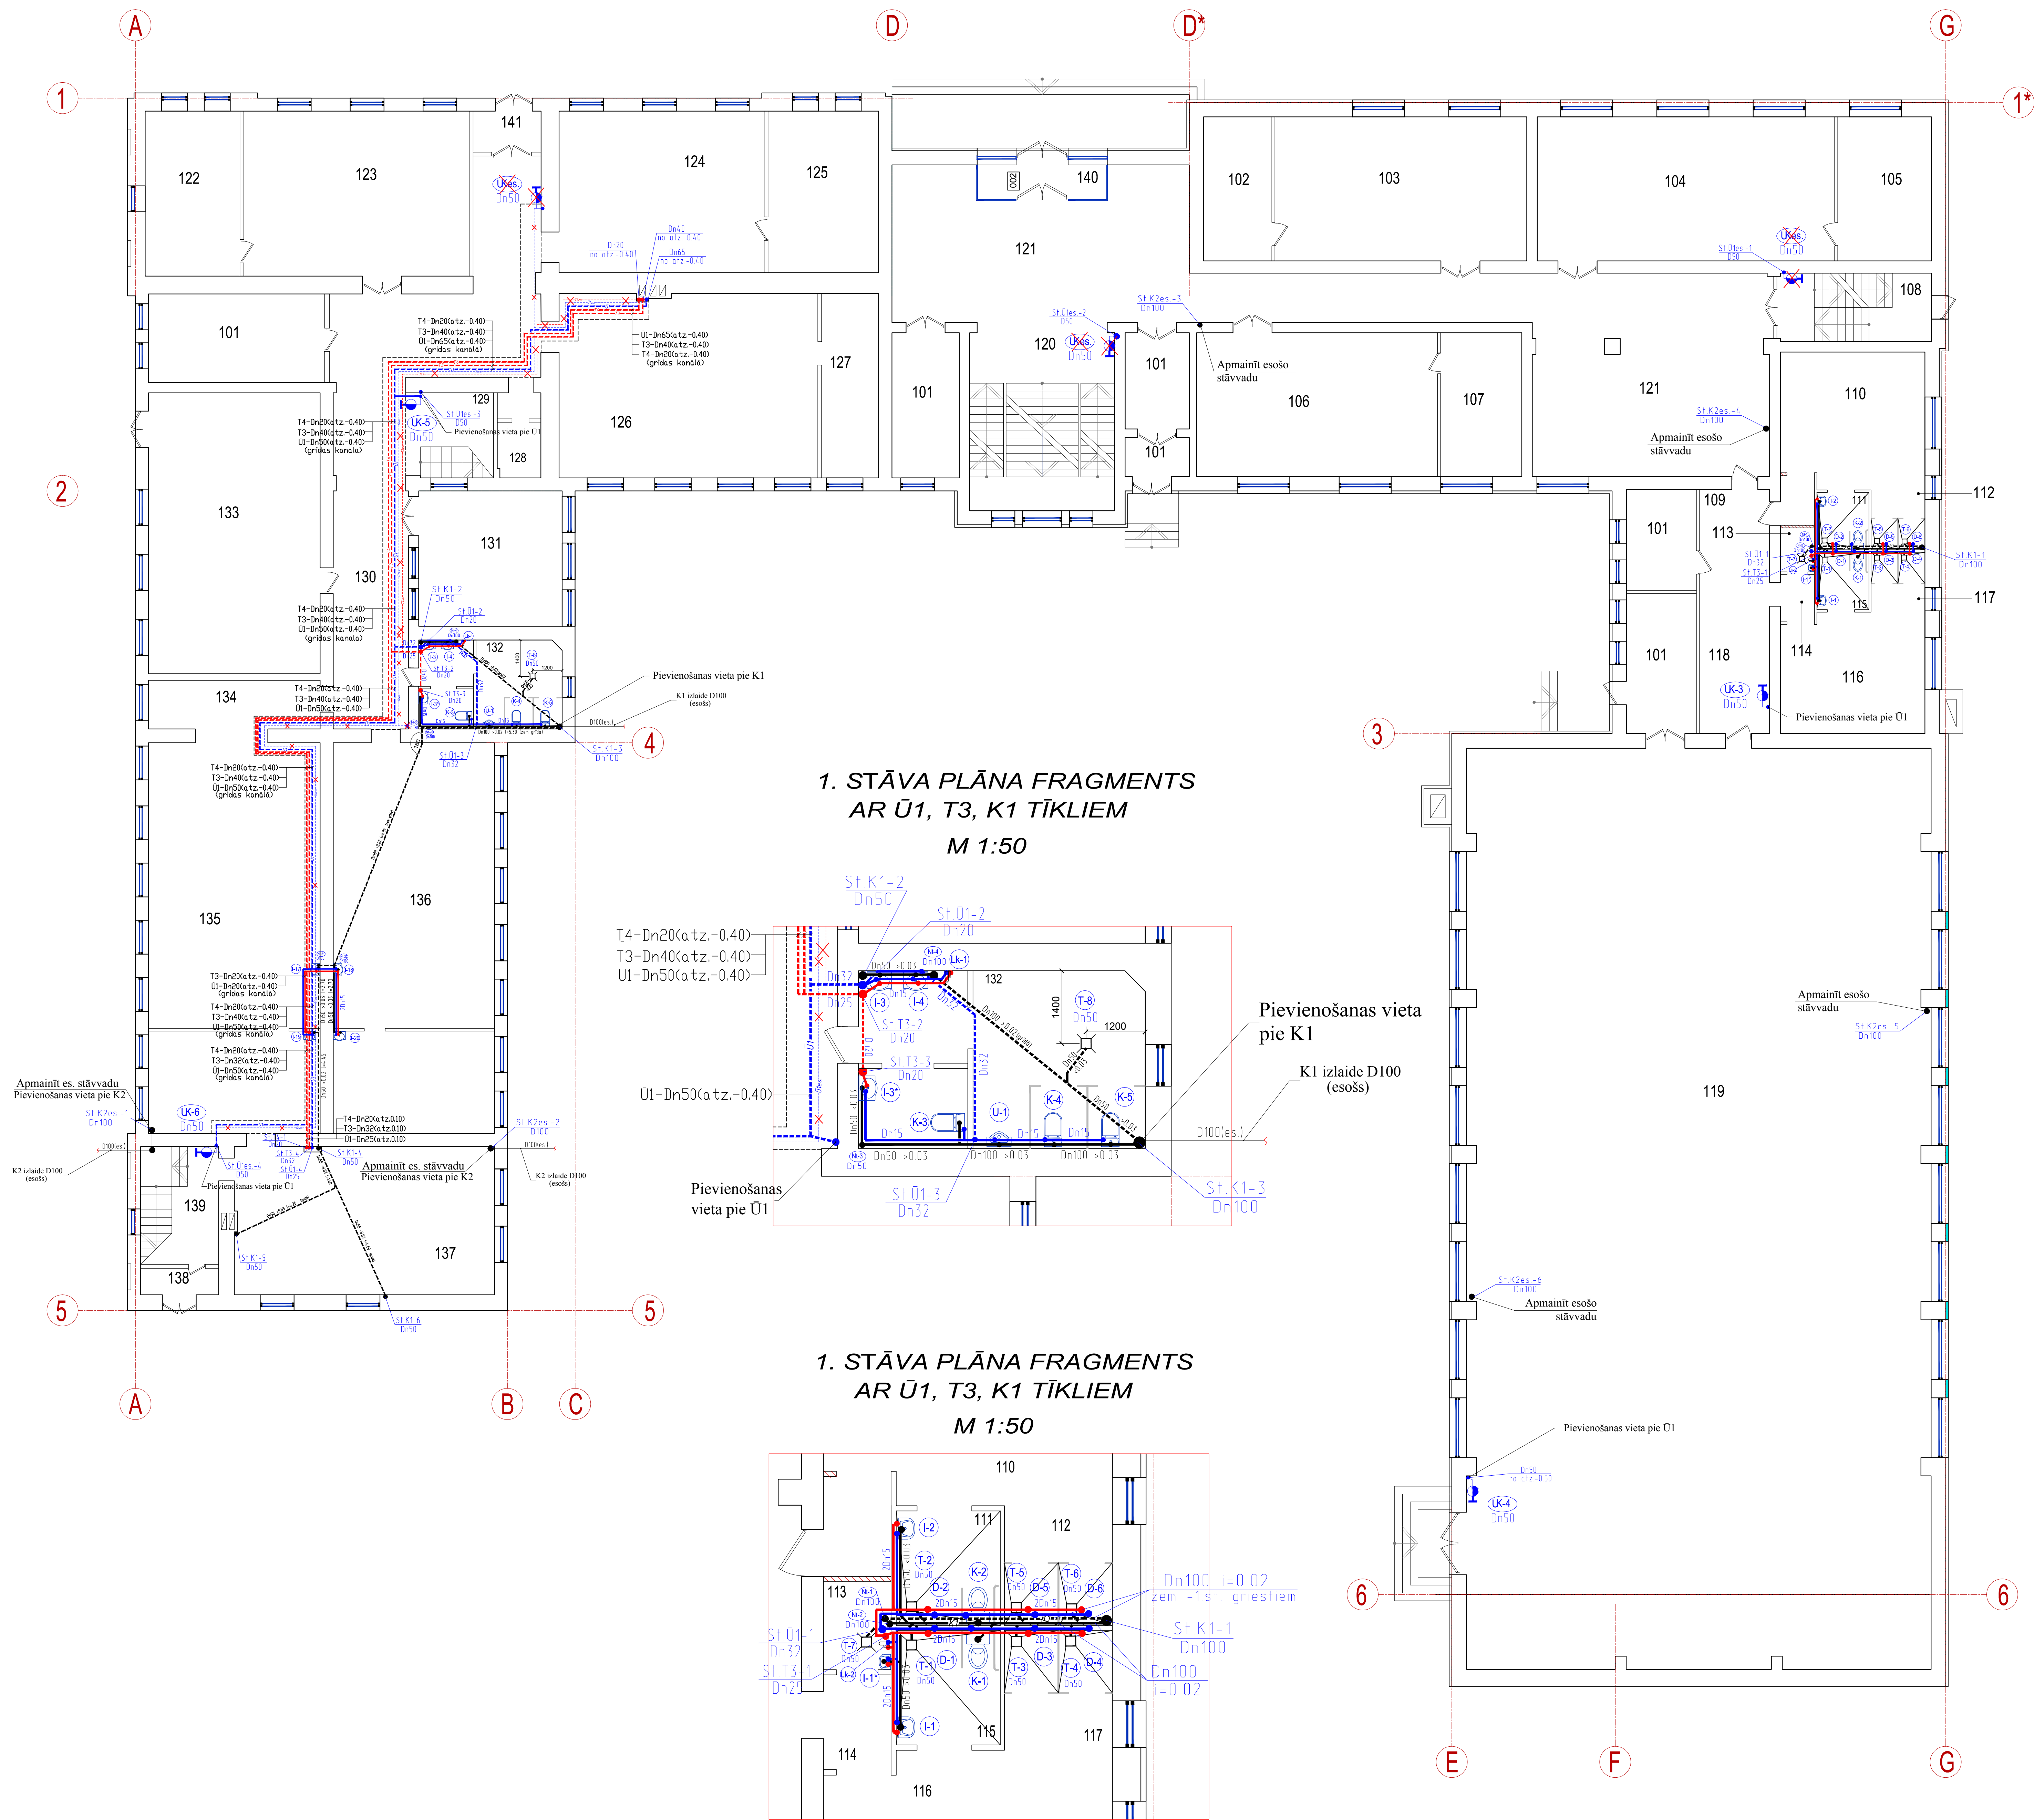

1. STĀVA TELPU EKSPLIKĀCIJA

Nr pēc plāna	NOSAUKUMS	PLATĪBA m2
1	2	3
101	Esošās telpas	-
102	Palīgtelpa	14.50
103	Mācību istaba	53.00
104	Mācību istaba	63.30
105	Palīgtelpa	19.90
106	Mācību istaba	51.00
107	Palīgtelpa	17.30
108	Kāpņu telpa	15.60
109	Koridors	2.85
110	Gērbtuve	30.90
111	WC telpa ar dušu ritenkrēslu lietotājiem	4.40
112	Dušas telpas	2.50
113	Palīgtelpa	2.20
114	Koridors	2.75
115	WC telpa ar dušu ritenkrēslu lietotājiem	4.40
116	Gērbtuve	27.65
117	Dušas telpas	2.50
118	Koridors	25.20
119	Sporta zāle	630.20
120	Kāpņu telpa	38.10
121	Halle	156.80
122	Mācību istaba	21.30
123	Mācību istaba	55.90
124	Mācību istaba	50.00
125	Palīgtelpa	25.20
126	Mācību istaba	63.40
127	Palīgtelpa	13.60
128	Palīgtelpa	5.50
129	Kāpņu telpa	10.40
130	Koridors	73.20
131	Mācību istaba	27.80
132	Vīriešu WC telpas	18.50
133	Mācību istaba	68.20
134	Mācību istaba	13.00
135	Mācību istaba	96.90
136	Mācību istaba	93.40
137	Mācību darbnīca	55.20
138	Tamburs	3.00
139	Kāpņu telpa	12.50
140	Vējtveris	7.90
141	Vējtveris	4.80
Renovējamo telpu kopējā platība:		1884.75

PIEŅĒMTIE APZĪMĒJUMI:

- Ārējās sienas ar siltinājumu
- 101 - Telpas numurs
- Esošās starpsienas