



3. STĀVA PLĀNS AR Ū1, T3, K1, K2 TĪKLIEM (atz.8.15)
M 1:100

3. STĀVA TELPU EKSPĻIKĀCIJA

Nr pēc plāna	NOSAUKUMS	PLATĪBA m2
1	2	3
301	Esošās telpas	-
302	Halle	69.60
303	Kāpņu telpa	38.40
304	Mācību istaba	47.50
305	Mācību istaba	19.50
306	Mācību istaba	62.90
307	Mācību istaba	19.60
308	Kāpņu telpa	15.60
309	Mācību istaba	66.80
310	Koridors	96.80
311	Koridors	11.50
312	Vīriešu WC telpas	15.05
313	Sieviešu WC telpas	16.30
314	Mācību istaba	80.50
315	Palīgtelpa	15.50
316	Palīgtelpa	11.10
317	Mācību istaba	46.90
318	Koridors	18.40
319	Mācību istaba	52.80
320	Mācību istaba	28.10
321	Kāpņu telpa	16.90
322	Koridors	24.50
323	Halle	128.30
324	Sieviešu WC telpas	9.30
325	Vīriešu WC telpas	9.25
	Renovējamo telpu kopējā platība:	921.10

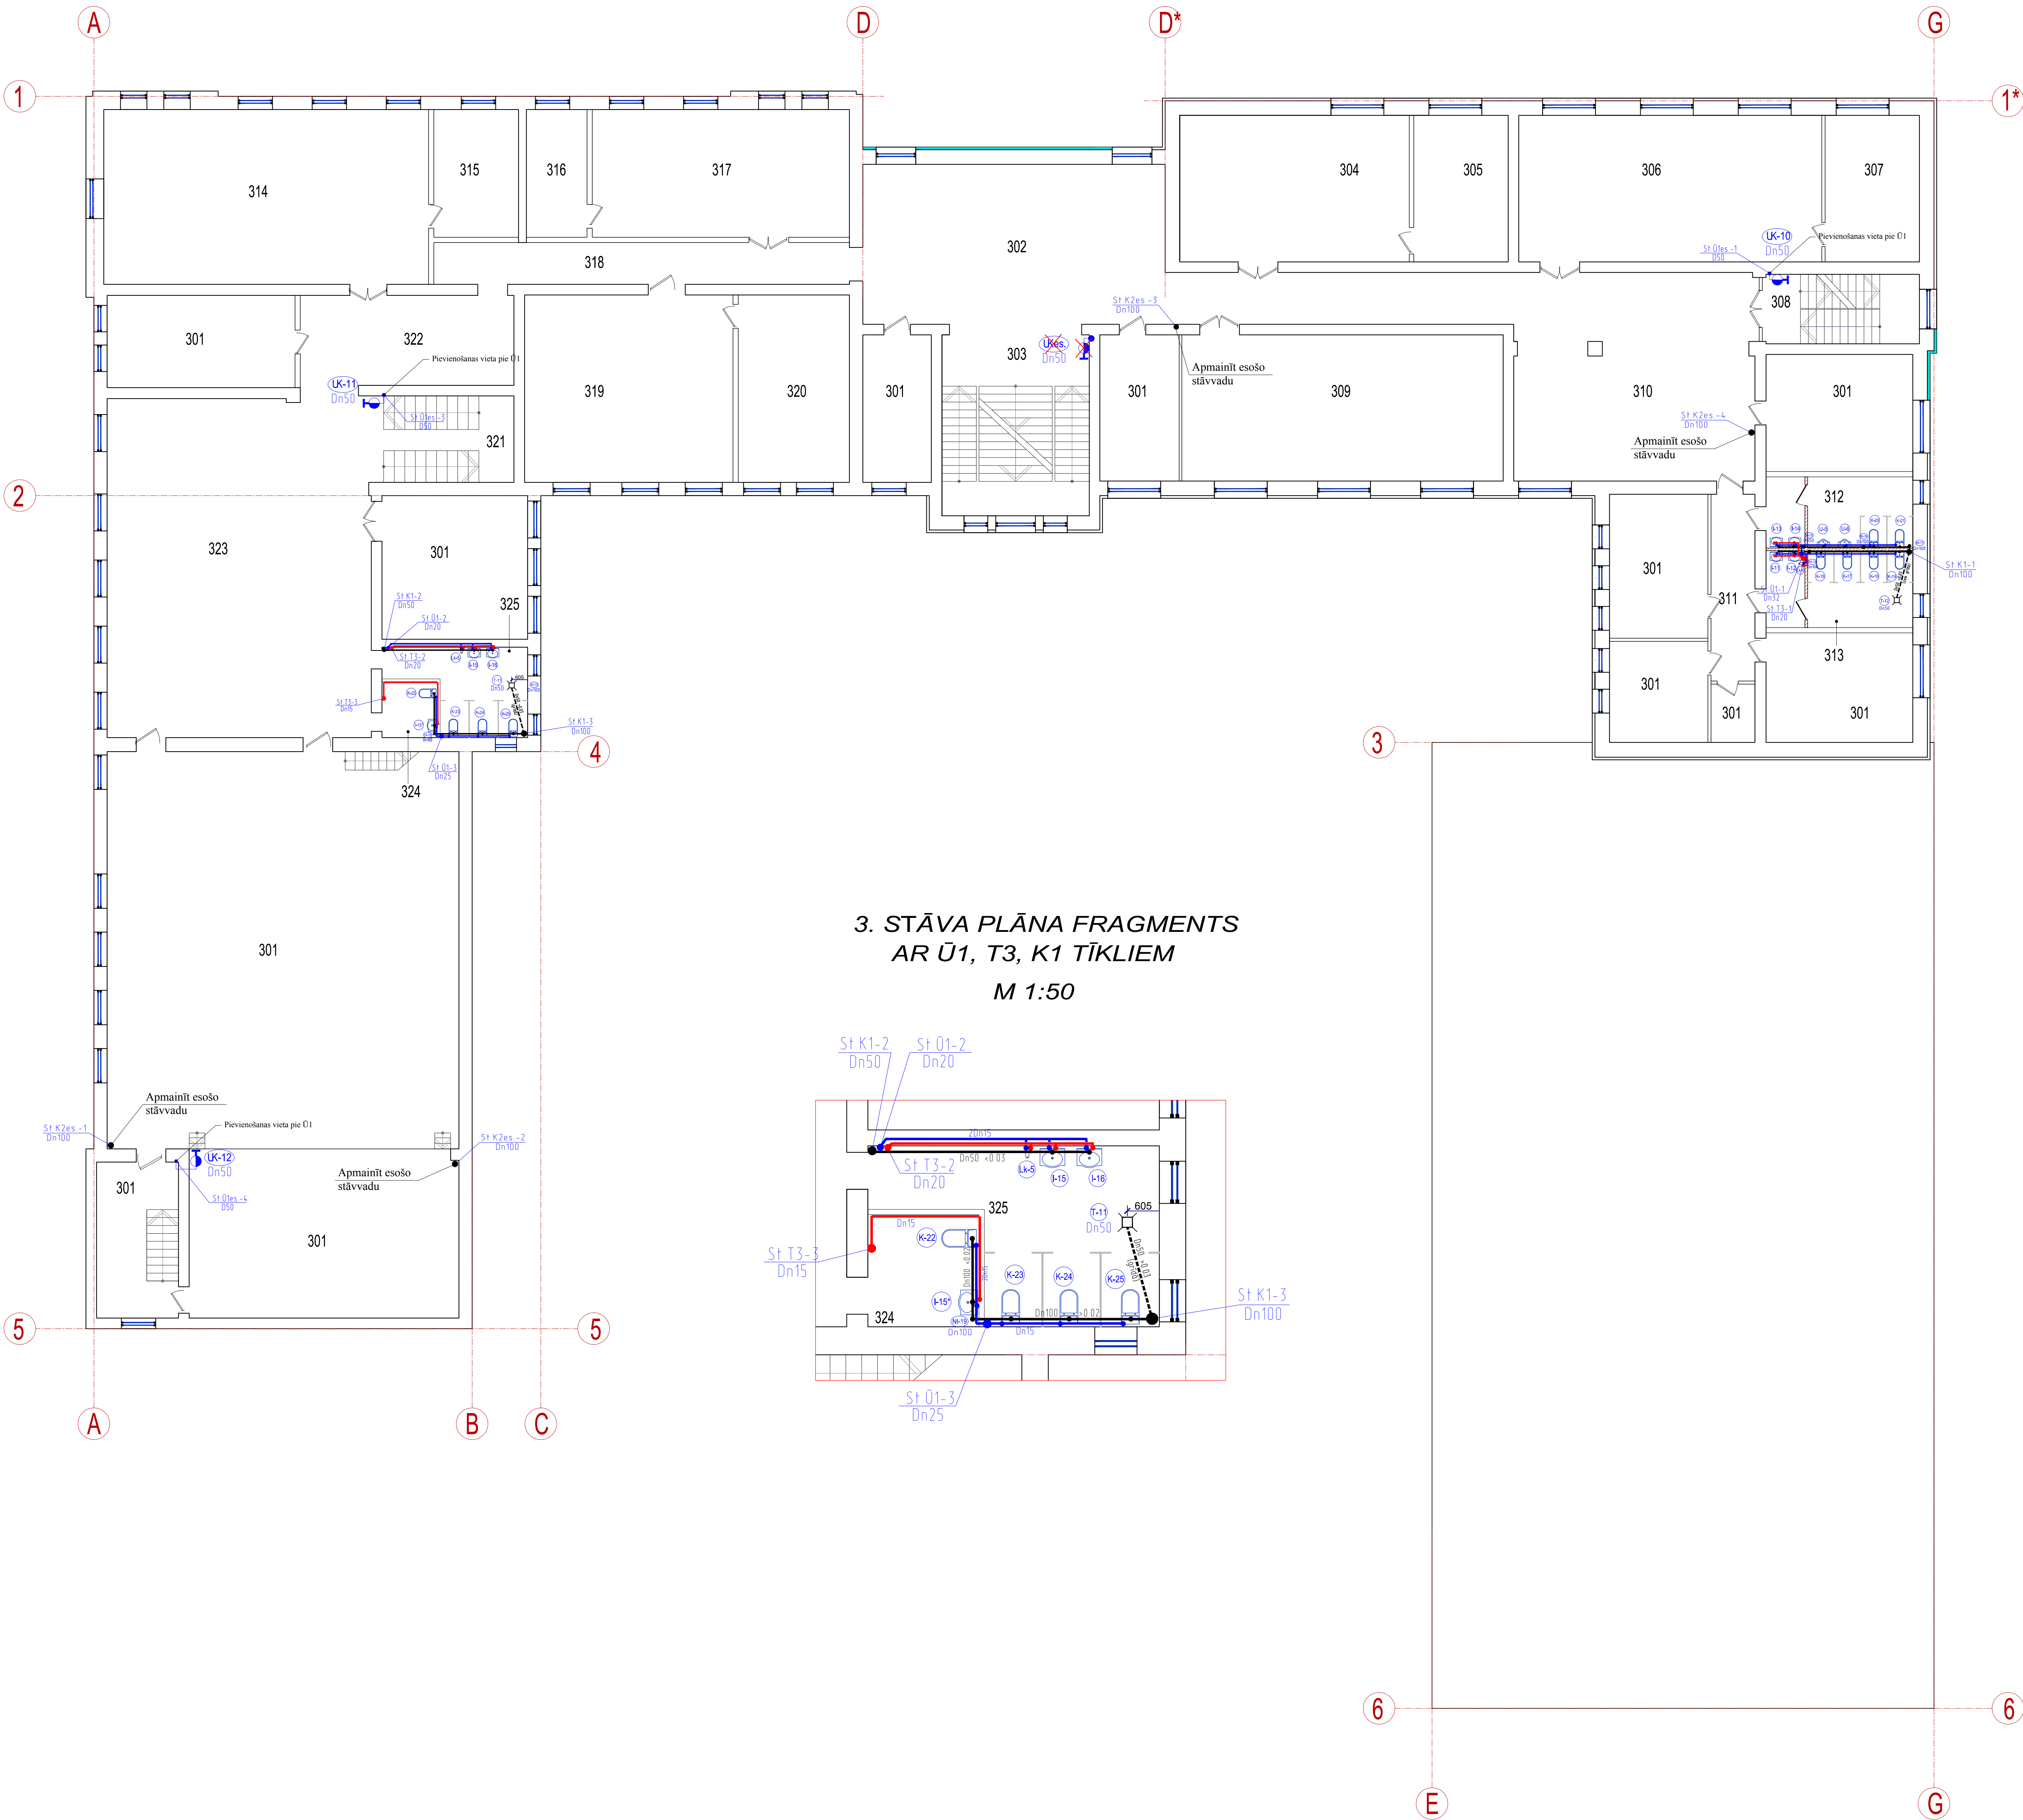

3. STĀVA PLĀNA FRAGMENTS
AR Ū1, T3, K1 TĪKLIEM
M 1:50

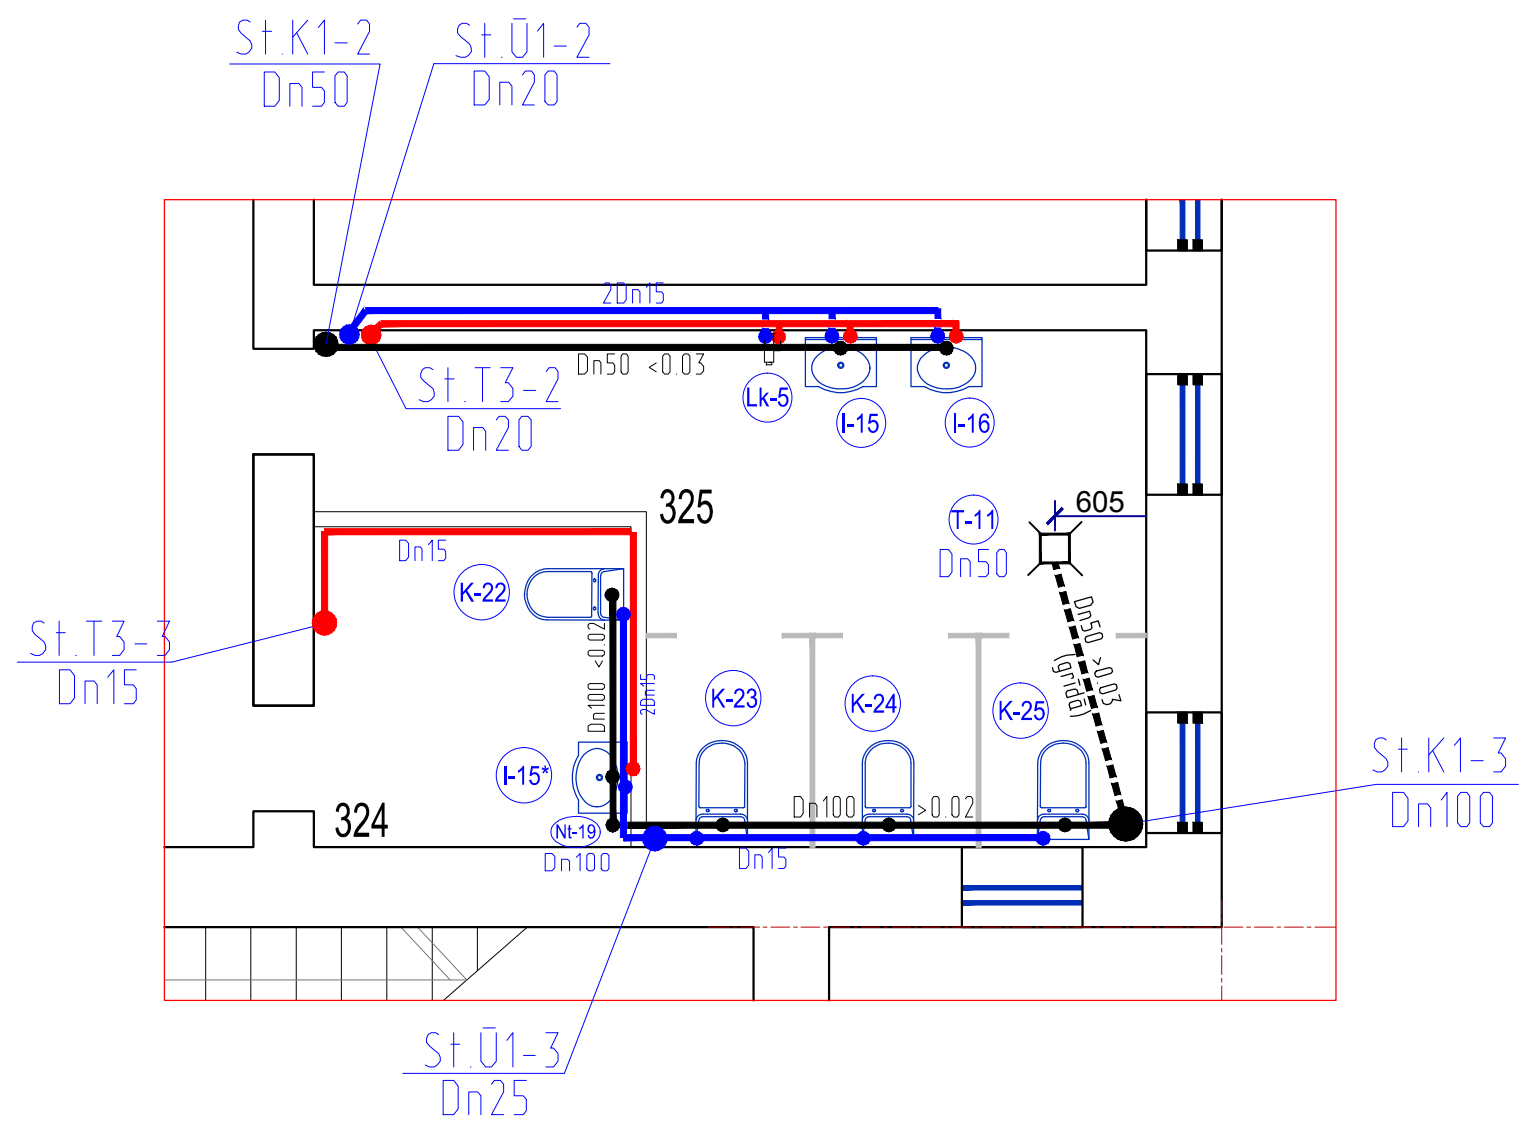

3. STĀVA PLĀNA FRAGMENTS
AR Ū1, T3, K1 TĪKLIEM
M 1:50

